


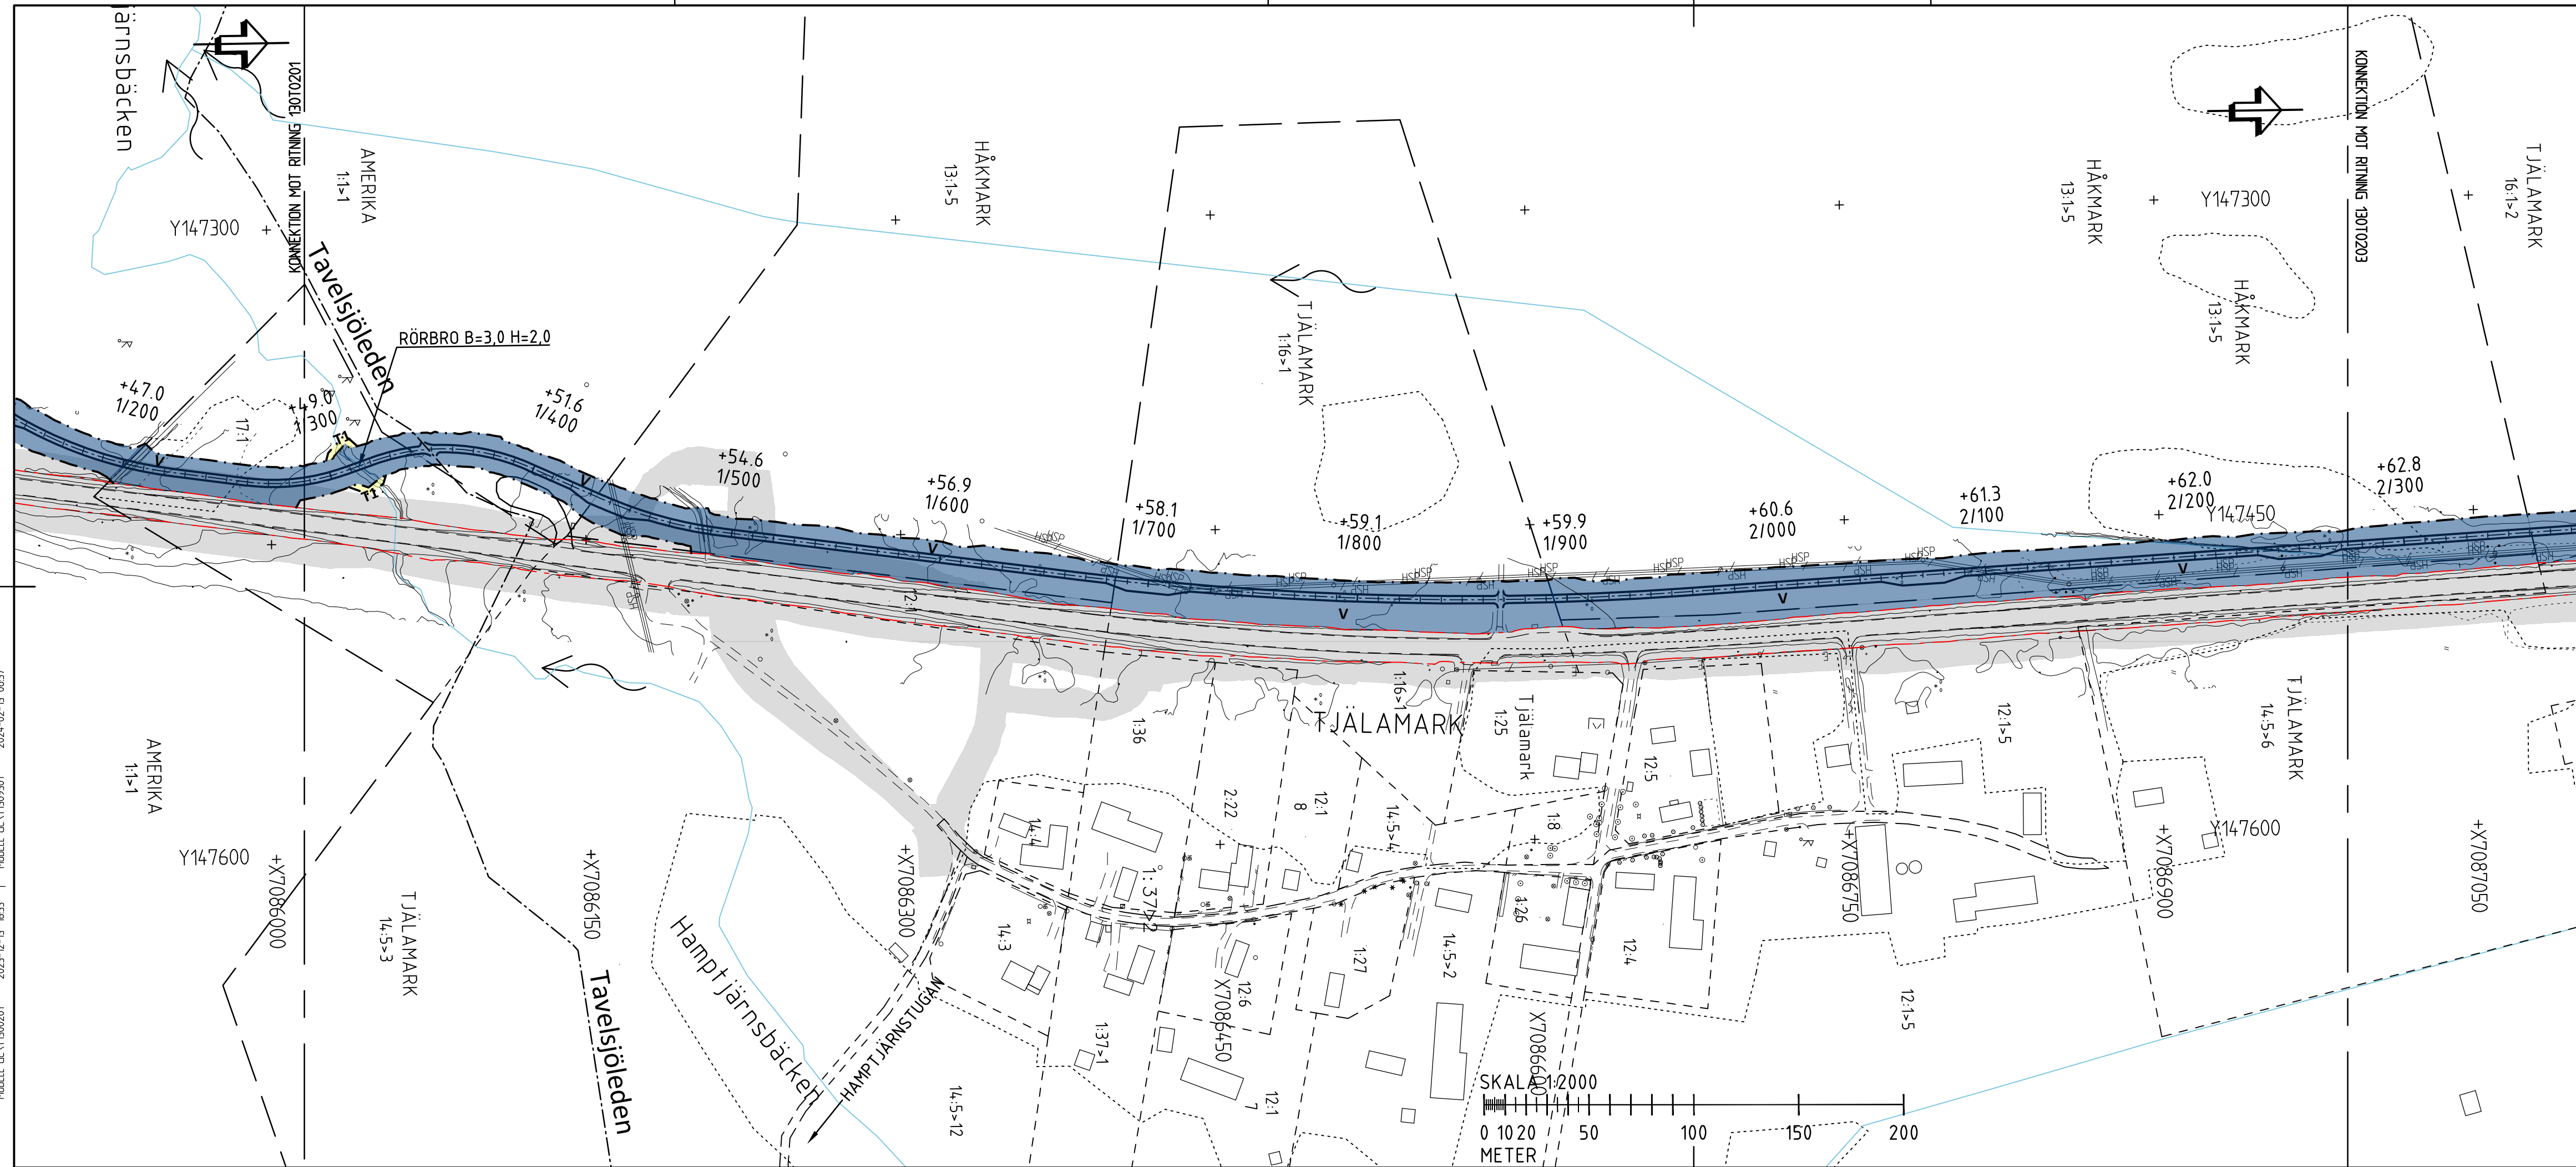

BETECKNINGAR
SE RITNING 130T0101, FÖRKLARINGAR

B	PM 240213	AST	2024-02-13
A	PM 230127	LH	2023-01-27
TYP AV PLAN			
VÄGPLAN			
GRANSKNINGSSTATUS / SYFTE			
FÖR FASTSTÄLLELSE			
HANDLINGSTYP			
FASTSTÄLLELSEHANDLING			
DATUM		LEVERANS / ÄNDRINGS-PM	
2019-12-15			
OBJEKT			
GC-VÄG VÄG 363			
DELOMRÅDE / BANDEL			
FORSLUNDA - HISSJÖ			
ANLÄGGNINGSDEL			
ANSLUTNINGSVÄGAR, GC-VÄG VÄG363			
OBJEKTNUMMER / KM		KONSTRUKTIONSNUMMER	
880850			
BESTÄLLARE		LEVERANTÖR	
 TRAFIKVERKET			
SKAPAD AV		UPPDRAGSNUMMER	
S. SUNDQUIST		1320022004	
GODKÄND AV		AVDELNING	
L. HEDSTRÖM		1321968	
RITNINGSTYP			
PLANRITNING			
TEKNIKOMRÅDE / INNEHÅLL			
VÄGUTFORMNING OCH TRAFIK			
BESKRIVNING			
PLANKARTA			
GC-VÄG KM 1/300 - 2/300			
SKALA	FORMAT	FÖRVALTNINGSNUMMER	
1:2000	A3FF		
RITNINGSNUMMER	BLAD	NÄSTA BLAD	BET
1 30 T 02 02			B

