

2019-06-04 11:20  
 2023-01-30 17:22  
 2022-03-29 11:16

2019-06-04 11:20  
 2023-01-30 17:22  
 2022-03-29 11:16

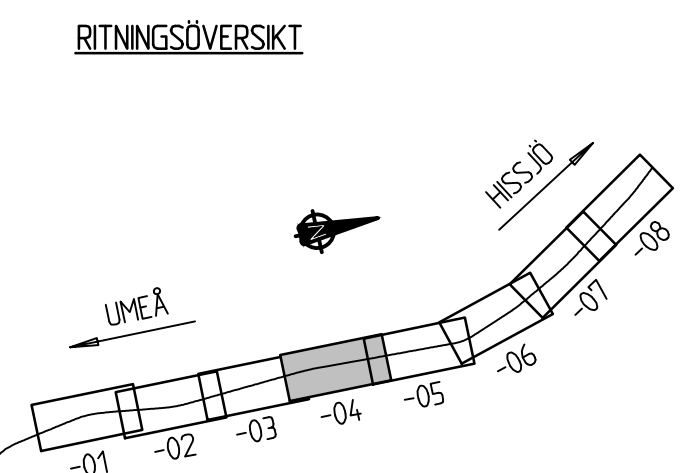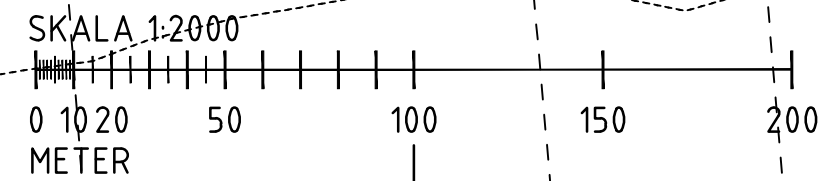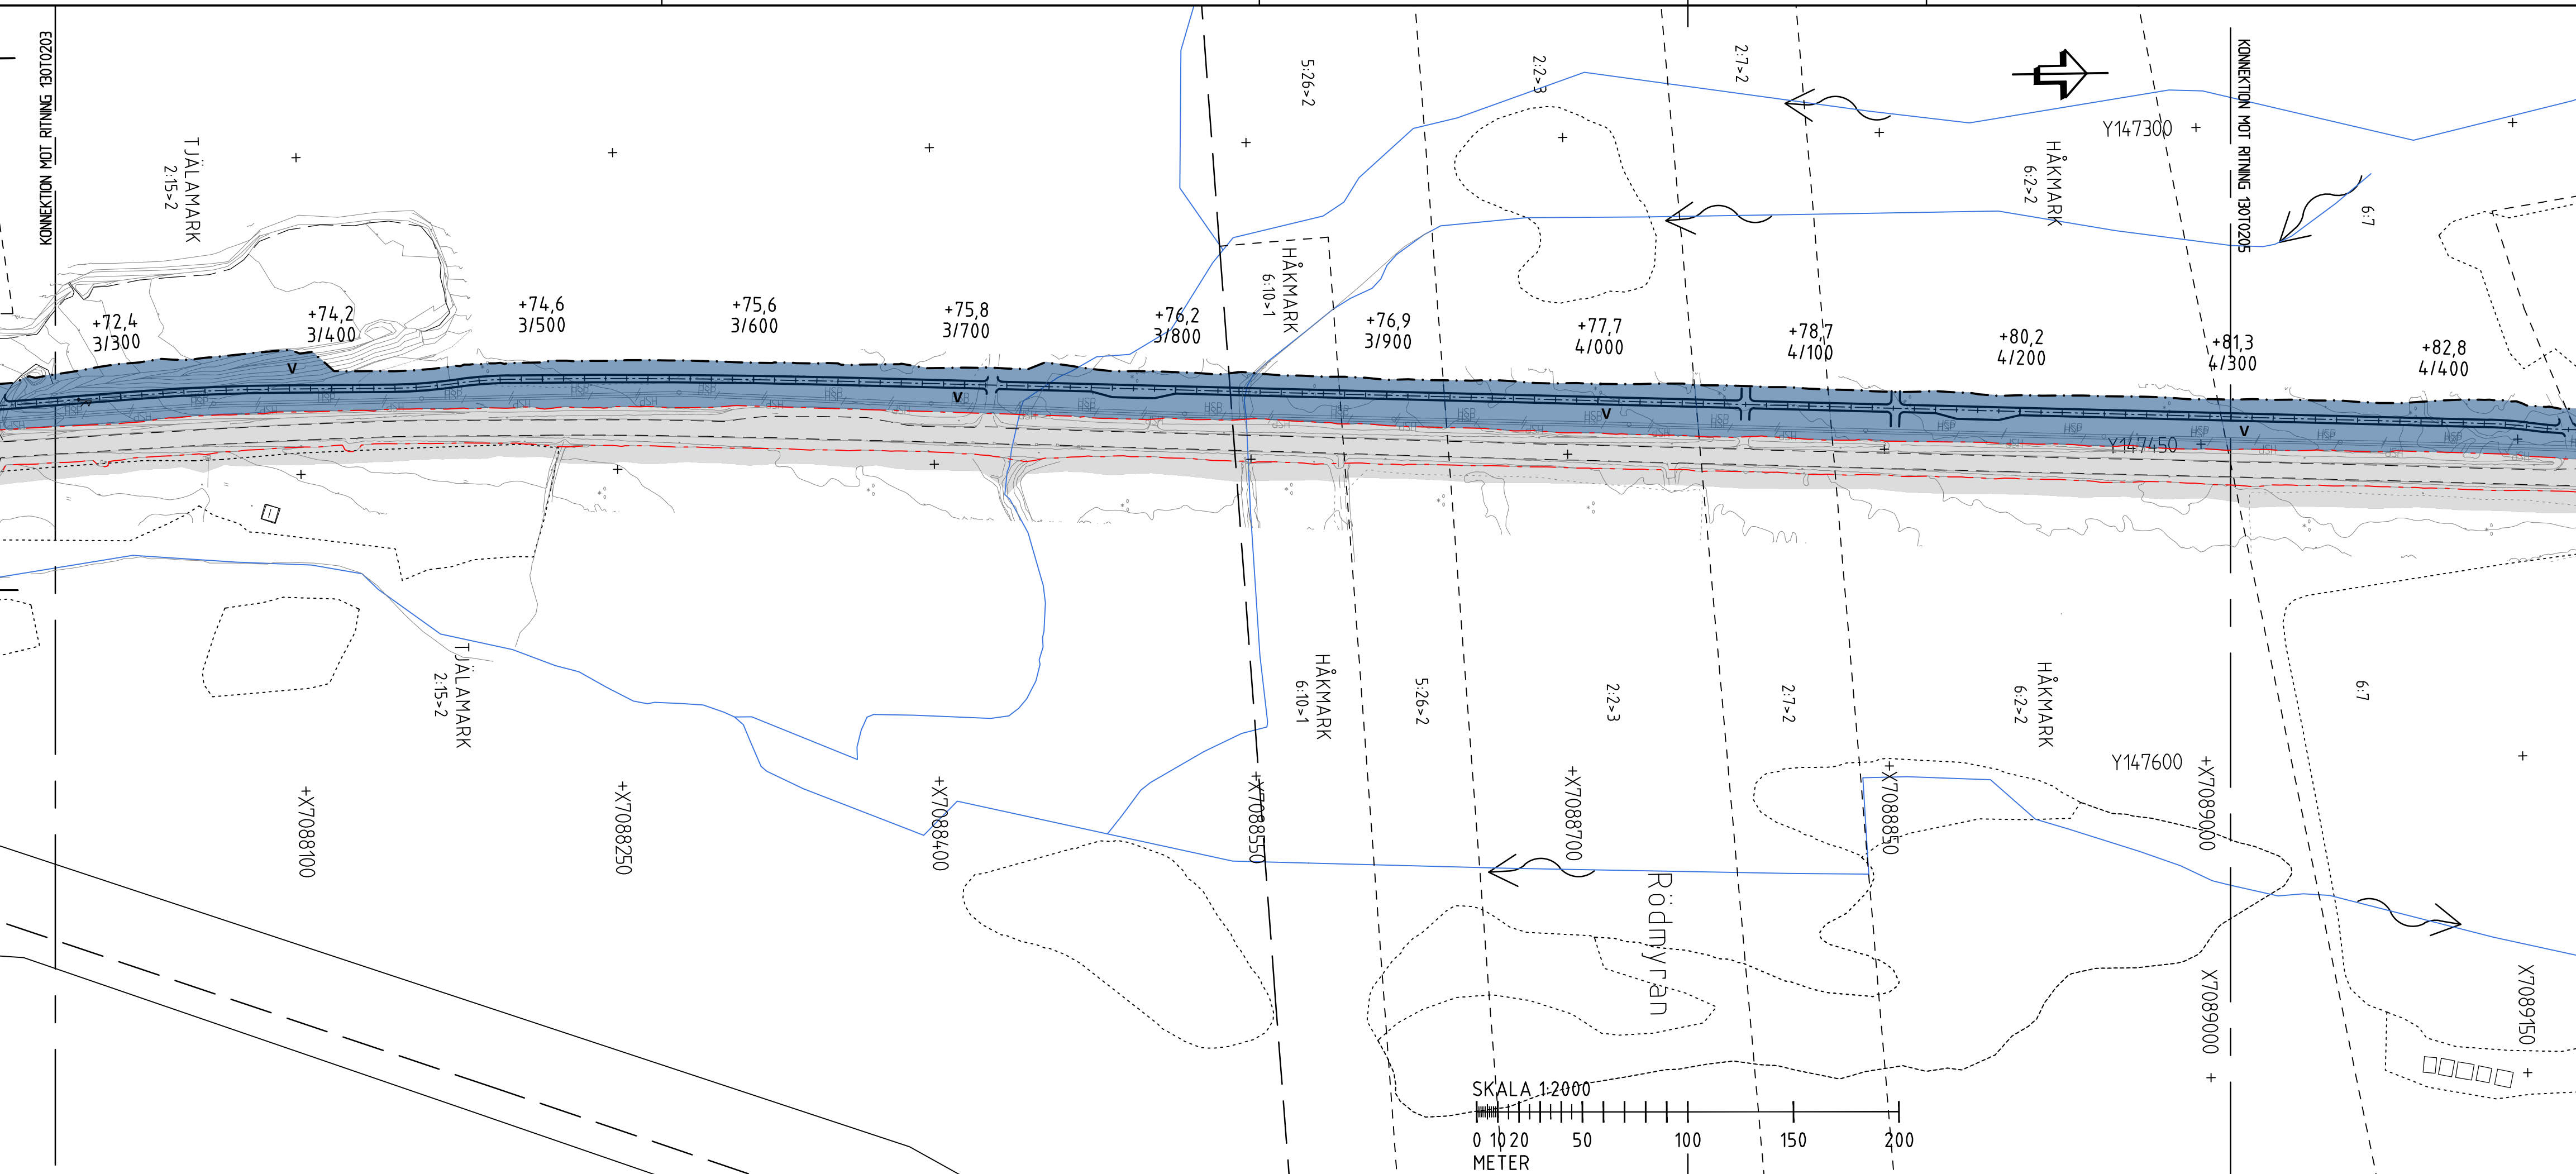

BETECKNINGAR  
 SE RITNING 130T0101, FÖRKLARINGAR

TYP AV PLAN		<b>VÄGPLAN</b>	
GRANSKNINGSSTATUS / SYFTE		<b>FÖR FASTSTÄLLELSE</b>	
HANDLINGSTYP		<b>FASTSTÄLLELSEHANDLING</b>	
DATUM	2019-08-15	LEVERANS / ÄNDRINGS-PM	2023-01-27
OBJEKT	<b>GC-VÄG VÄG 363</b>		
DELOMRÅDE / BANDEL	<b>FÖRSLUNDA - HISSJÖ</b>		
ANLÄGGNINGSDEL	<b>ANSLUTNINGSVÄGAR, GC-VÄG VÄG363</b>		
OBJEKTNUMMER / KM	880850	KONSTRUKTIONSNUMMER	
BESTÄLLARE	<b>TRAFIKVERKET</b>	LEVERANTÖR	<b>RAMBOLL</b>
SKAPAD AV	S. SUNDQUIST	UPPDRAGSNUMMER	1320022004
GODKÄND AV	L. HEDSTRÖM	AVDELNING	1321968
RITNINGSTYP	<b>PLANRITNING</b>		
TEKNIKOMRÅDE / INNEHÅLL	<b>VÄGUTFORMNING OCH TRAFIK</b>		
BESKRIVNING	<b>PLANKARTA GC-VÄG KM 3/300 - 4/300</b>		
SKALA	1:2000	FORMAT	A3FF
RITNINGSNUMMER	1 30 T 02 04	FÖRVALTNINGSNUMMER	
		BLAD	NÄSTA BLAD BET