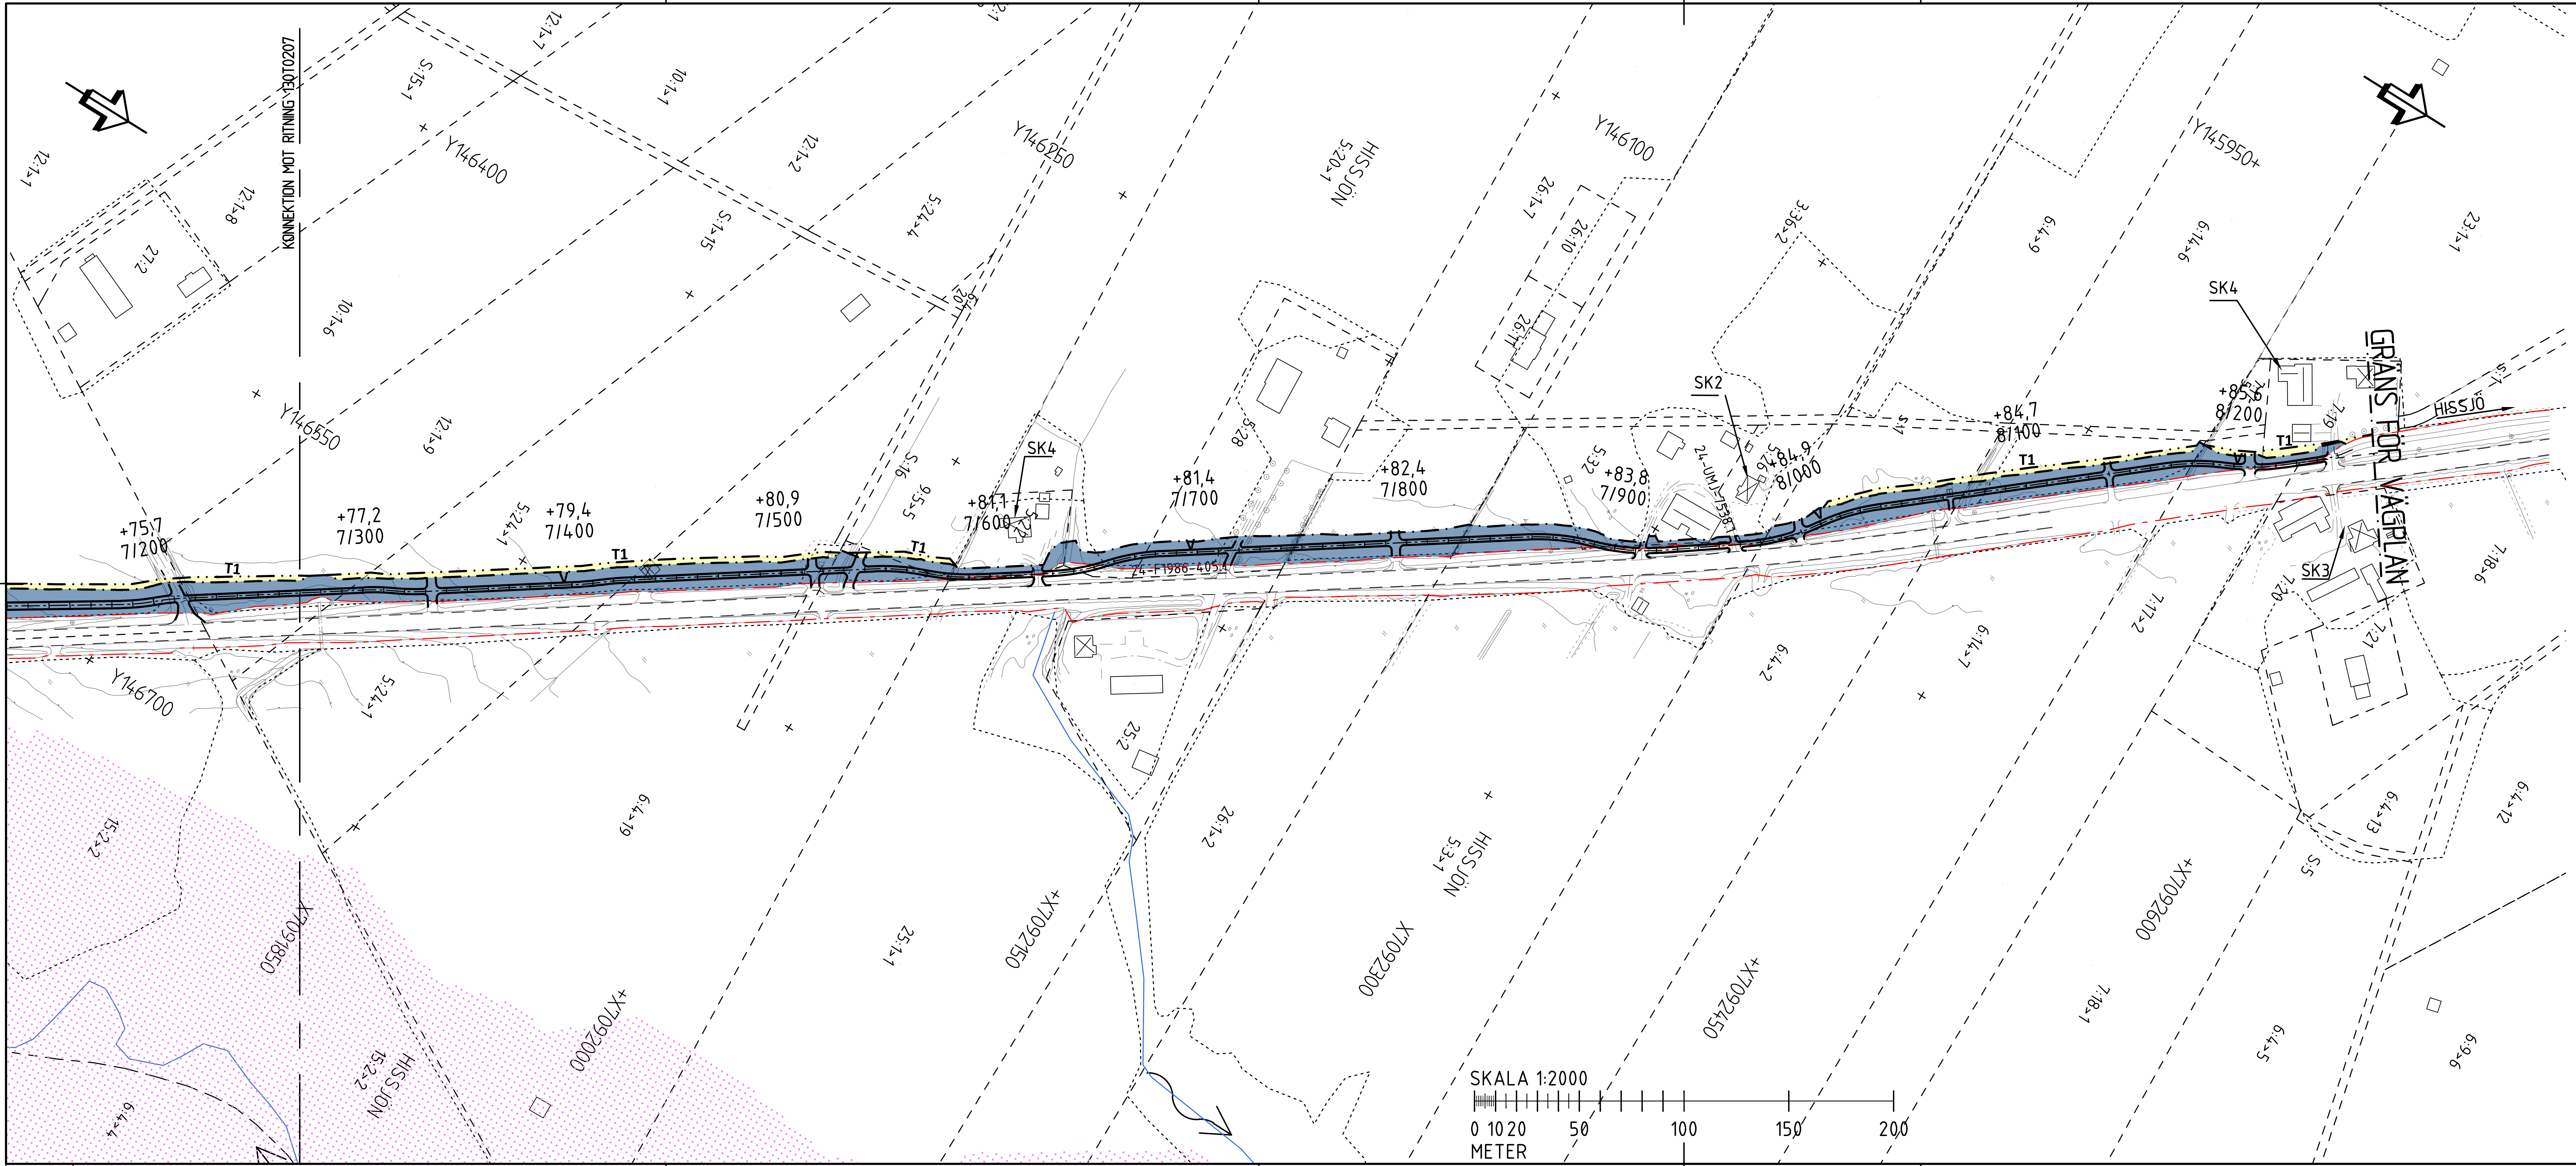

BETECKNINGAR

SE RITNING 130T0101, FÖRKLARINGAR

RITNINGSÖVERSIKT

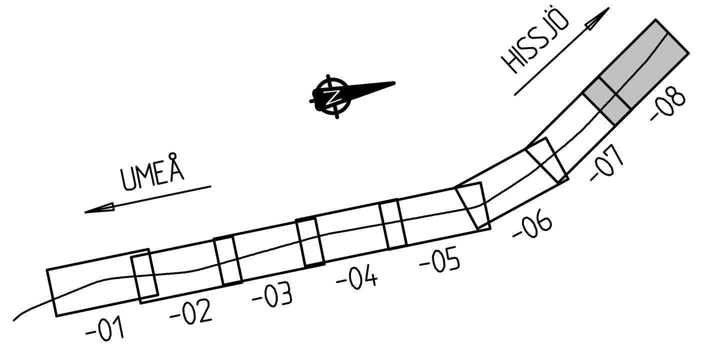

TYP AV PLAN	VÄGPLAN
GRANSKNINGSSTATUS / SYFTE	FÖR FASTSTÄLLELSE
HANDLINGSTYP	FASTSTÄLLELSEHANDLING
DATUM 2019-08-15	LEVERANS / ÄNDRINGS-PM 2023-01-27
OBJEKT	GC-VÄG VÄG 363
DELOMRÅDE / BANDEL	FORSLUNDA - HISSJÖ
ANLÄGGNINGSDEL	ANSLUTNINGSVÄGAR, GC-VÄG VÄG363
OBJEKTNUMMER / KM 880850	KONSTRUKTIONSNUMMER
BESTÄLLARE TRAFIKVERKET	LEVERANTÖR RAMBØLL
SKAPAD AV S. SUNDQUIST	UPPDRAGSNUMMER 1320022004
GODKÄND AV L. HEDSTRÖM	AVDELNING 1321968
RITNINGSTYP	PLANRITNING
TEKNIKOMRÅDE / INNEHÅLL	VÄGUTFORMNING OCH TRAFIK
BESKRIVNING	PLANKARTA GC-VÄG KM 7/300 - 8/270
SKALA 1:2000	FORMAT A3FF
FÖRVALTNINGSNUMMER	
RITNINGSNUMMER 1 30 T 02 08	BLAD / NÄSTA BLAD / BET

XREF: MODELL\Z1009701 2023-01-17 11:08 MODELL\X1000201 2022-11-30 11:52
MODELL\X0009501 2022-11-29 15:22 MODELL\X0009514 2023-01-18 13:25
MODELL\X0009503 2019-05-28 13:12 MODELL\Z1009702 2019-06-04 11:20
MODELL\Z1009711 2023-01-17 11:10 MODELL GC\T1309301 2023-01-10 17:22
MODELL\Z1009710 2023-01-24 14:08 MODELL GC\T1300201 2023-01-18 08:50
MODELL\Z1009714 2022-03-29 11:16
View: PLOT1, Drawing: O:\Ume1\Sby\2016\1320022004\3_Teknik\1_Forslunda-Hissjö\T\Ritdef GC\130T0208, Drawn by: LWMBNU, 2023-01-24 14:12