


Alternativa lösningar

Förstudie om väg 222 Mölnvik - Ålstäket

Alternativ 1: Tre körfält

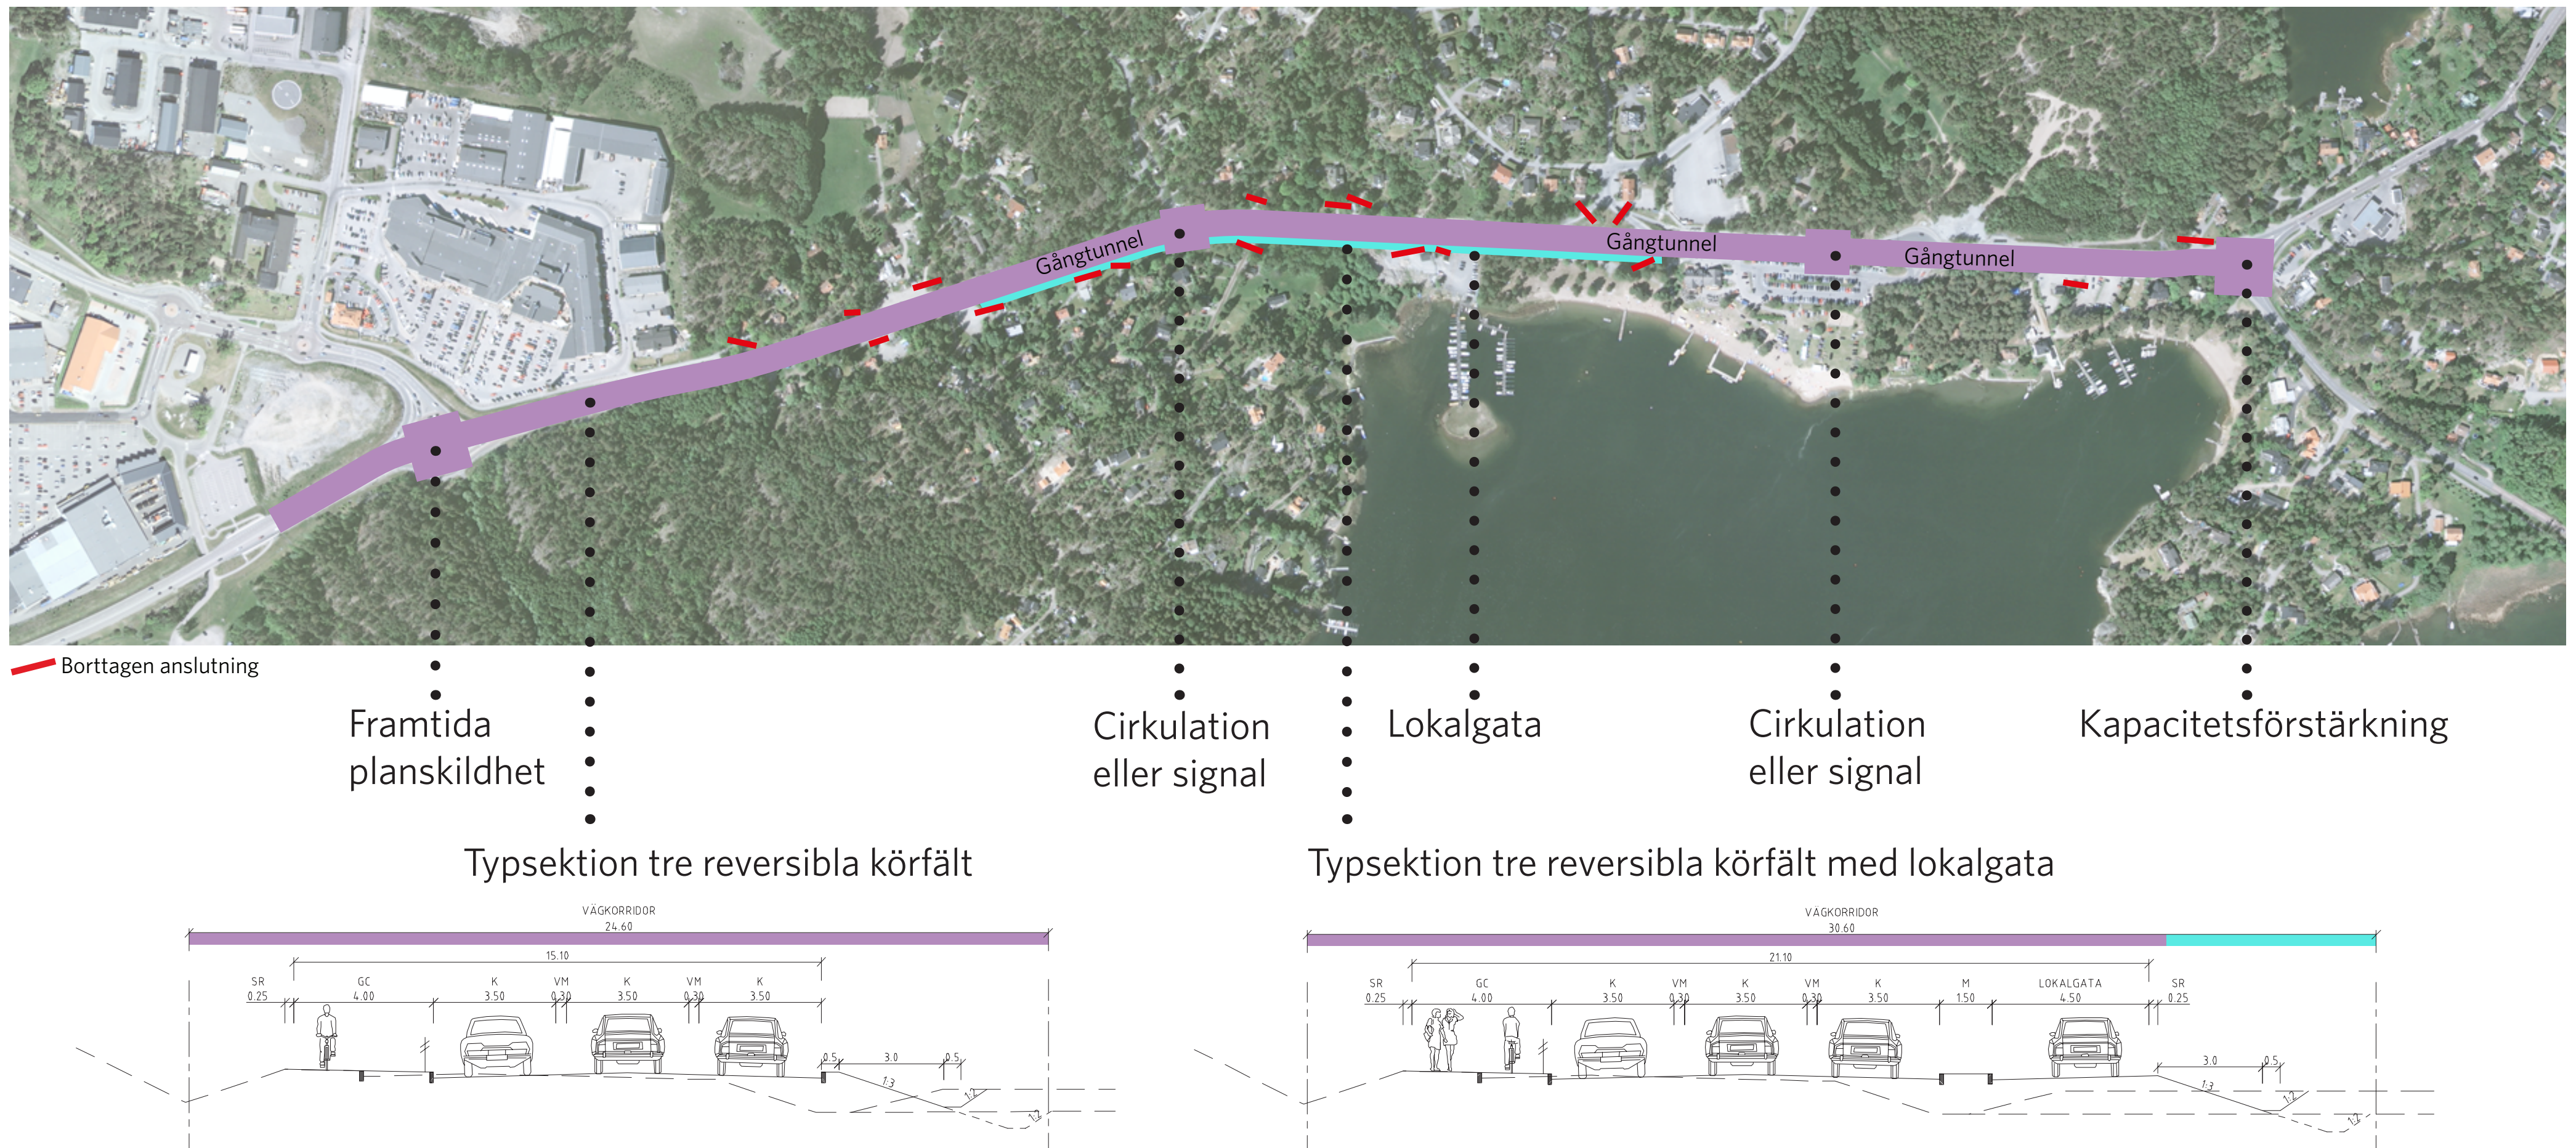

Alternativ 2: Fyra körfält

