

KOORDINATSYSTEM
SYSTEM I PLAN: SWEREF 99 12 00
SYSTEM I HÖJD: RH 2000

TECKENFÖRKLARING

NYA ANLÄGGNINGAR

- GC-VÄG, VÄGKANT
- LÄNGDMÄTNING OCH HÖJDSÄTTNING ±0.1m
- VÄGRÄCKE, HUVUDSAKLIG UTFORMNING
- GC-RÄCKE, HUVUDSAKLIG UTFORMNING
- BUSSHÅLLPLATS

VÄG 563 OCH NY GÅNG- OCH CYKELVÄG FÖRSES MED BELYSNING MED UNDANTAG FÖR SEKTION 0/300-0/670 DÄR ENBART GÅNG- OCH CYKELVÄGEN BELYSES.
BUSSHÅLLPLATSER, GÅNGVÄGAR OCH PASSAGER FÖRSES MED BELYSNING.

MARKANSPRÅK



- GRÄNS FÖR VÄGOMRÅDE
- AVGRÄNSNING MELLAN OLIKA TYPER AV MARKANSPRÅK
- NYTT VÄGOMRÅDE MED VÄGRÄTT
- V1 - NYTT VÄGOMRÅDE MED INSKRÄNKT VÄGRÄTT FÖR DAGVATTENLEDNING
- V2 - NYTT VÄGOMRÅDE DÄR VÄGHÅLLARENS RÄTTIGHET ÄR INSKRÄNKT TILL ATT ENDAST GÄLLA TILLTRÄDE FÖR ATT UNDERHÅLLA DIKE OCH TRUMMA
- V3 - NYTT VÄGOMRÅDE DÄR VÄGHÅLLARENS RÄTTIGHET ÄR INSKRÄNKT TILL ATT ENDAST GÄLLA TILLTRÄDE FÖR ATT UNDERHÅLLA STÖDMUR
- T1 - TILLFÄLLIG NYTT JANDERÄTT: UPPLAG OCH UPPSTÄLLNINGSYTOR
FRAM TILL 3 MÅNADER EFTER GODKÄND SLUTBESIKTNING
- T2 - TILLFÄLLIG NYTT JANDERÄTT: ETABLERING OCH UPPLAG
FRAM TILL 3 MÅNADER EFTER GODKÄND SLUTBESIKTNING
- T3 - TILLFÄLLIG NYTT JANDERÄTT: OMRÅDE FÖR ÅTGÄRDER TILL SKYDD AV GRODDJUR OCH VATTENKVALITET I DAMM FRAM TILL 3 MÅNADER EFTER GODKÄND SLUTBESIKTNING

SÄRSKILDA BESLUT SOM TAS I SAMBAND MED FASTSTÄLLELSE AV VÄGPLAN

- X X X INDRAGNING AV VÄG ELLER OMRÅDE FRÅN ALLMÄNT UNDERHÅLL


ÖVRIGA BETECKNINGAR PÅ PLANKARTAN

- FASTIGHETSGRÄNS
- TRAKTGRÄNS
- FASTIGHETSBECKNING
- TRAKTNAMN
- GRÄNS FÖR PLANOMRÅDE DETALJPLAN
- LEDNINGSRÄTT
- SERVITUT
- GEMENSAMHETSANLÄGGNING
- BEFINTLIG STENMUR
- BEFINTLIGT DIKE
- BEFINTLIG VÄG, VÄGBANEKANTER
- BEFINTLIG BYGGNAD
- FÖRNLÄMNING, YTA ELLER PUNKT

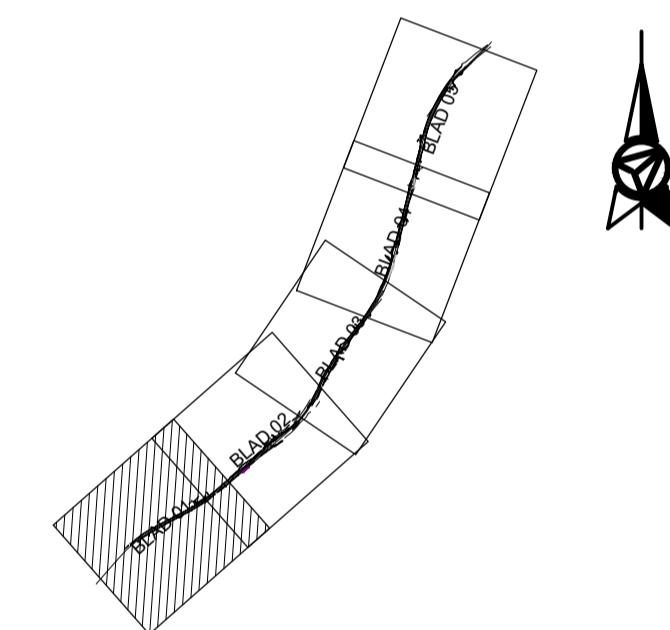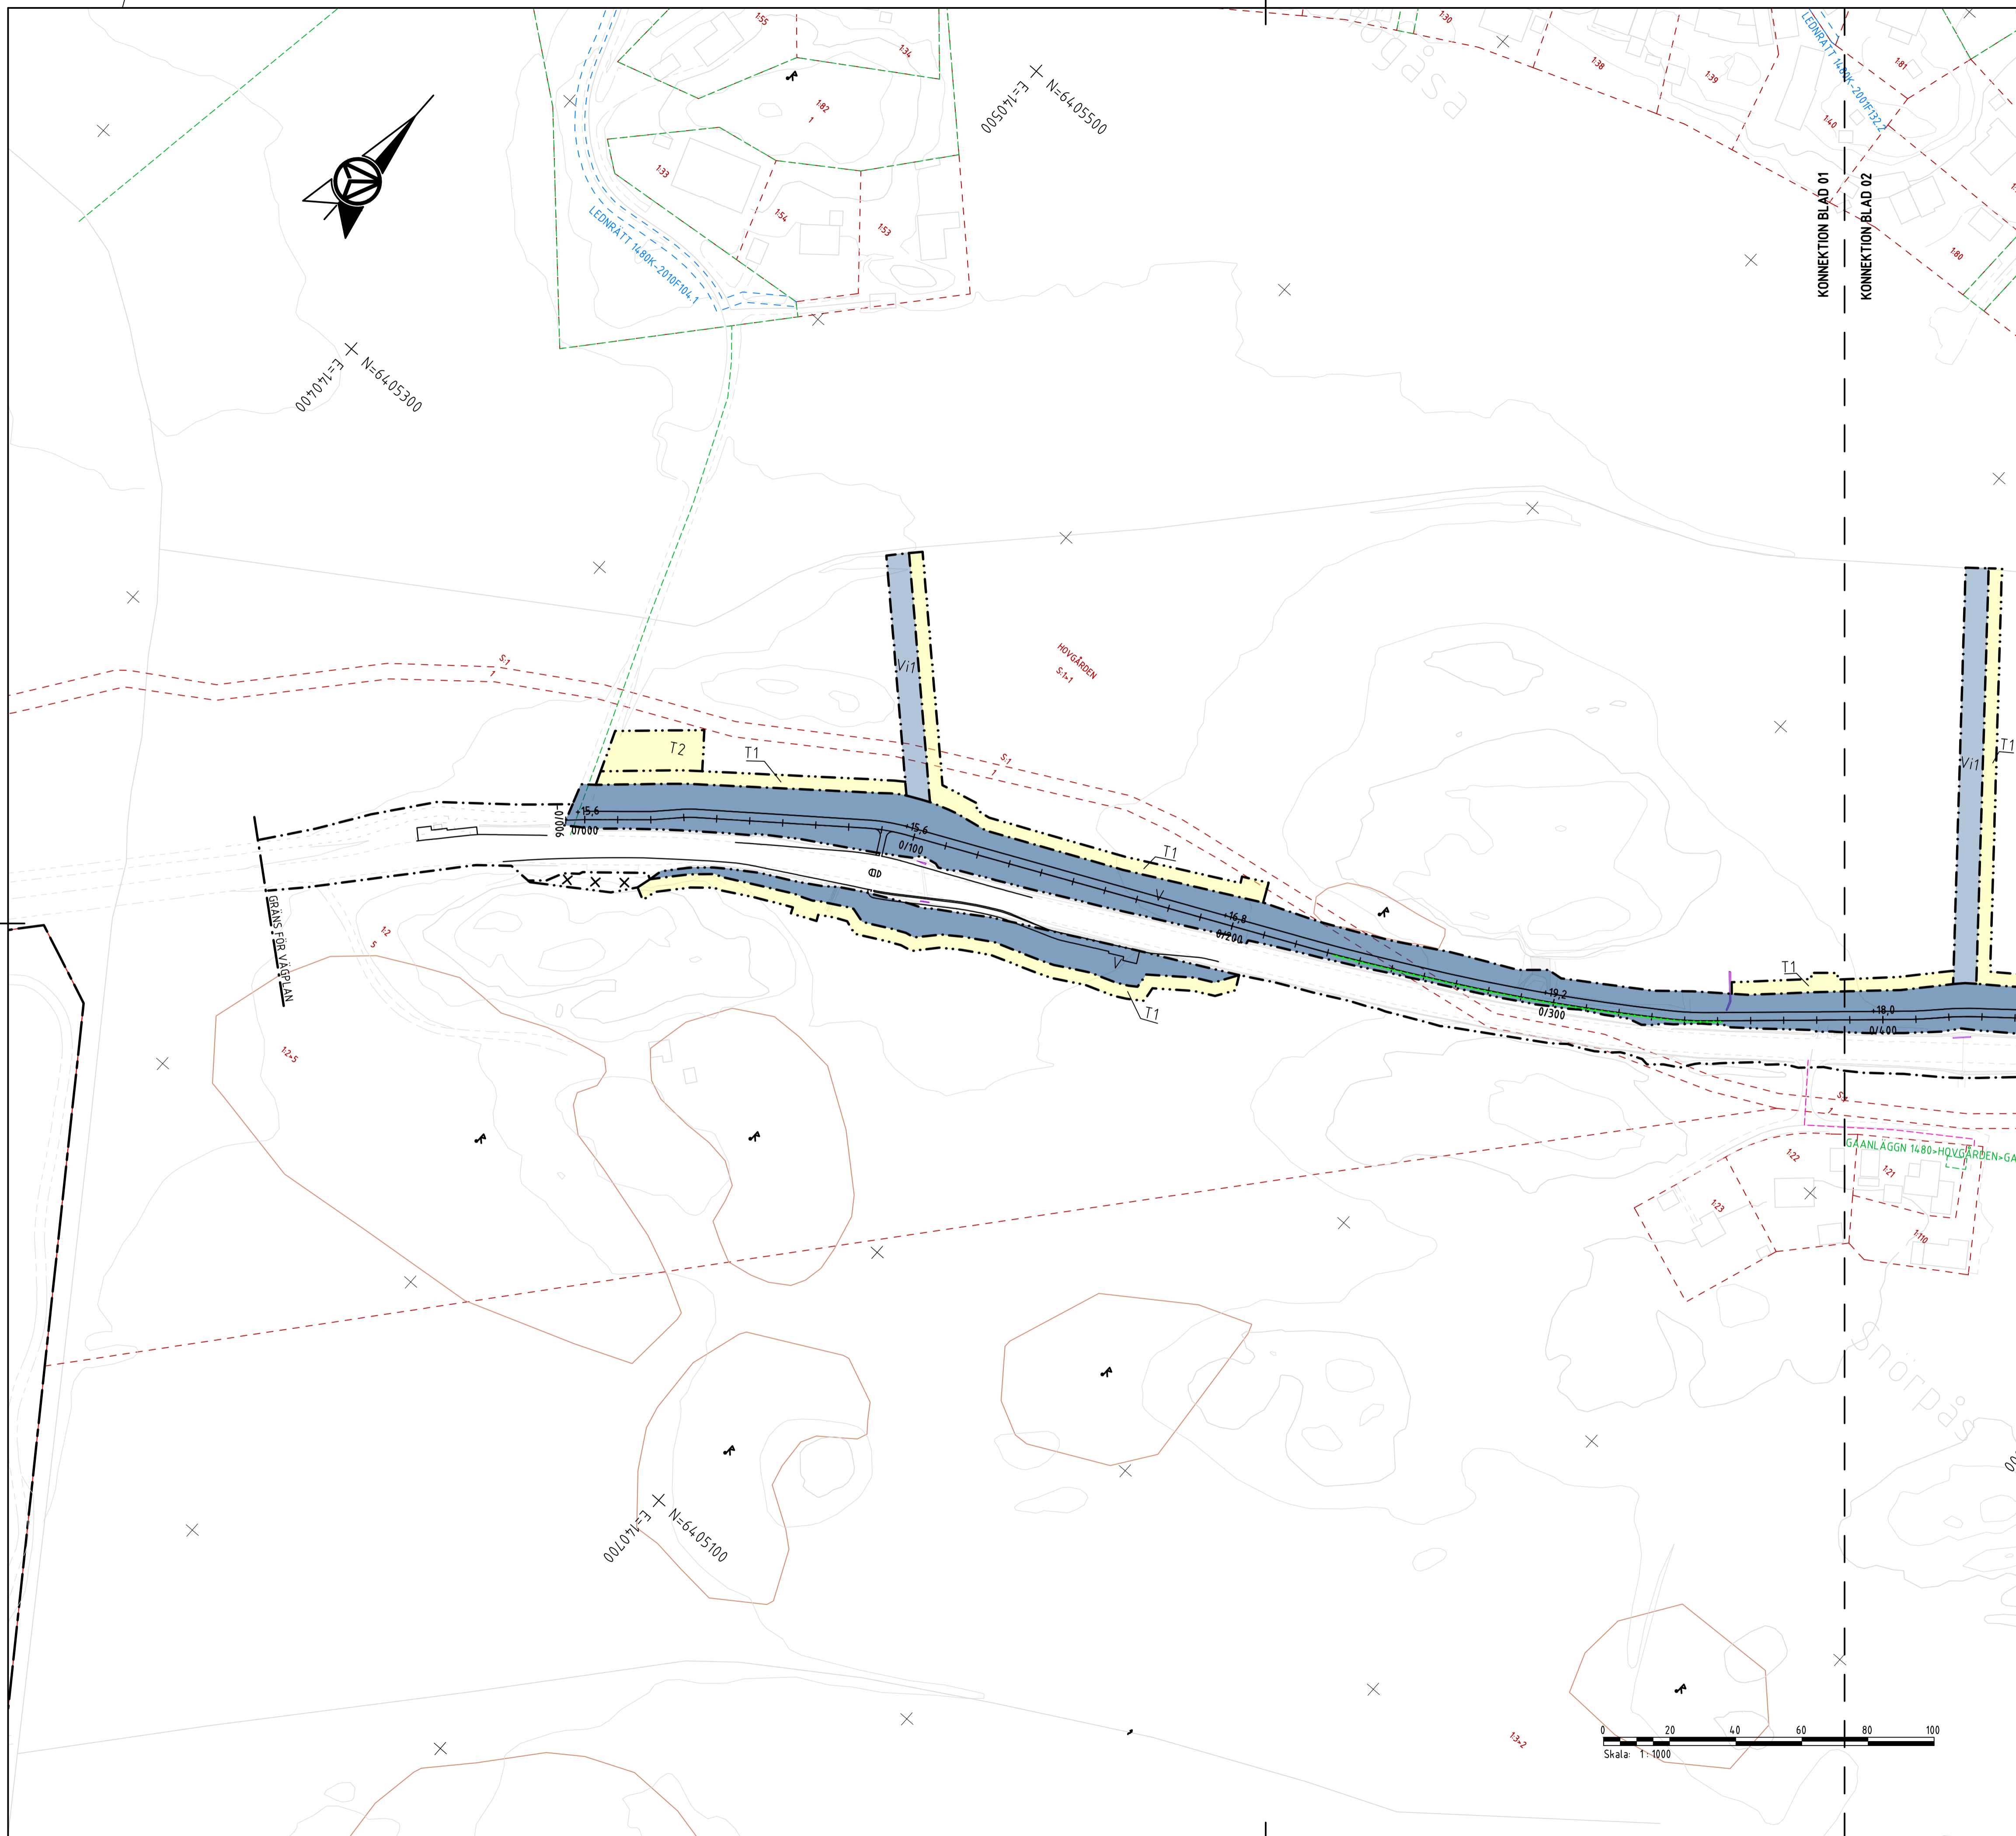

TYP AV PLAN		VÄGPLAN	
GRANSKNINGSSTATUS / SYFTE		GRANSKNINGSHANDLING	
HANDLINGSTYP		GRANSKNINGSHANDLING	
DATUM	2026-04-24	LEVERANS / ÄNDRINGS-PM	
OBJEKT	VÄG 563 NY GÅNG- OCH CYKELVÄG		
DELOMRÅDE / BANDEL	VÄG 563		
ANLÄGGNINGSDDEL	GEMENSAM		
OBJEKTNUMMER / KM	188880	KONSTRUKTIONSNUMMER	
BESTÄLLARE	TRAFIKVERKET	LEVERANTÖR	AFRY
SKAPAD AV	L KEMI	UPPRAGSNUMMER	D0219605
GODKÄND AV	S AHMED	ÄVDELNING	
RITNINGSTYP	PLANRITNING		
TEKNIKOMRÅDE / INNEHÅLL	T VÄGUTFORMNING OCH TRAFIK		
BESKRIVNING	PLANKARTA KM 0/000-0/390		
SKALA	1:1000	FORMAT	A1
RITNINGSNUMMER	1 00 T 02 01	FÖRVALTNINGSNUMMER	
BLAD	01	NÄSTA BLAD	02
BET			

2026-04-20 15:34 X11-PLJ_SE2026070219605_VÄG 563 NY GÅNG- OCH CYKELVÄG_CAD11 (SVEDE - DELOMRÅDE)TRIDBE11001021.DWG LENNART KEMI

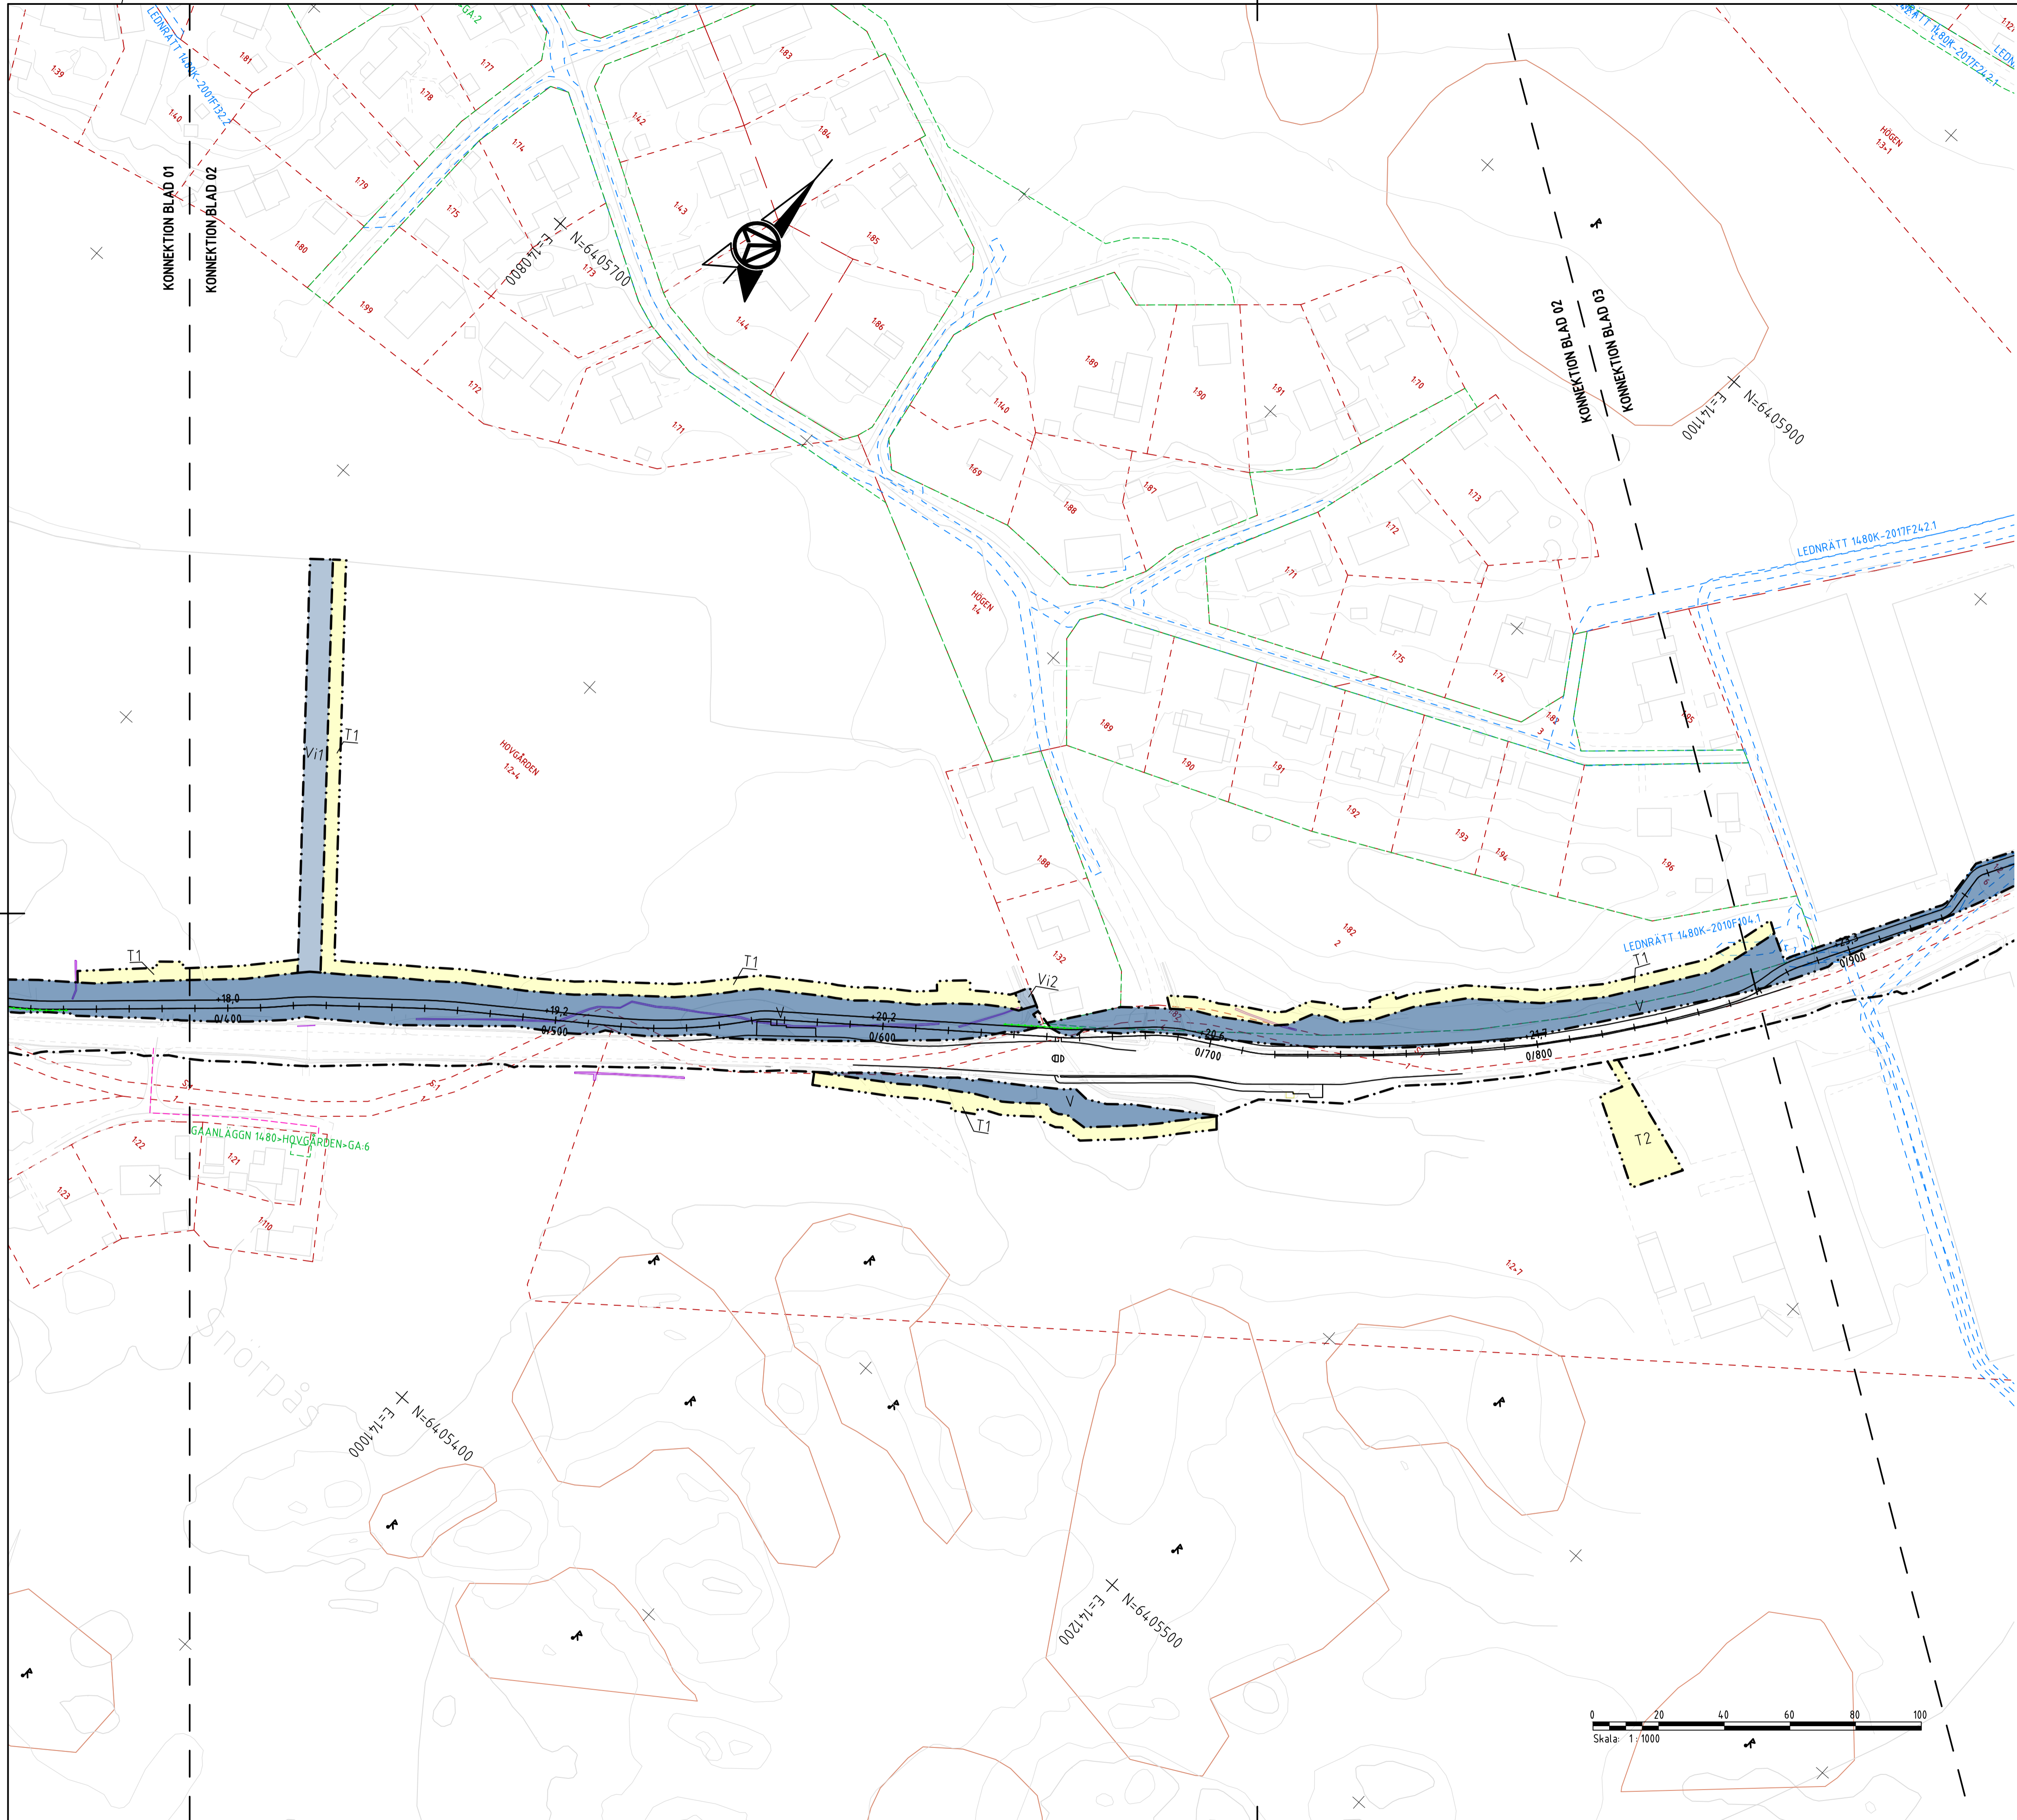

KOORDINATSYSTEM
 SYSTEM I PLAN: SWREF 99 12 00
 SYSTEM I HÖJD: RH 2000
TECKENFÖRKLARING


- NYA ANLÄGGNINGAR**
- GC-VÄG, VÄGKANT
 - 18.7 LÅNGMÄTNING OCH HÖJDSÄTTNING ±0.1m
 - 0/400 VÄGRÄCKE, HUVUDSAKLIG UTFORMNING
 - GC-RÄCKE, HUVUDSAKLIG UTFORMNING
 - BUSSHÅLLPLATS
- VÄG 563 OCH NY GÅNG- OCH CYKELVÄG FÖRSES MED BELYSNING MED UNDANTAG FÖR SEKTION 0/300-0/670 DÄR ENBART GÅNG- OCH CYKELVÄGEN BELYSES. BUSSHÅLLPLATSER, GÅNGVÄGAR OCH PASSAGER FÖRSES MED BELYSNING.

- MARKANSPRÅK**
- GRÄNS FÖR VÄGOMRÅDE
 - AVGRÄNSNING MELLAN OLIKA TYPER AV MARKANSPRÅK
 - NYTT VÄGOMRÅDE MED VÄGRÄTT
 - V1 - NYTT VÄGOMRÅDE MED INSKRÄNKT VÄGRÄTT FÖR DAGVATTENLEDNING
 - V2 - NYTT VÄGOMRÅDE DÄR VÄGHÅLLARENS RÄTTIGHET ÄR INSKRÄNKT TILL ATT ENDAST GÄLLA TILLTRÄDE FÖR ATT UNDERHÅLLA DIKE OCH TRUMMA
 - V3 - NYTT VÄGOMRÅDE DÄR VÄGHÅLLARENS RÄTTIGHET ÄR INSKRÄNKT TILL ATT ENDAST GÄLLA TILLTRÄDE FÖR ATT UNDERHÅLLA STÖDMUR
 - T1 - TILLFÄLLIG NYTT JANDERÄTT: UPPLAG OCH UPPSTÄLLNINGSYTOR FRAM TILL 3 MÅNADER EFTER GODKÄND SLUTBESIKTNING
 - T2 - TILLFÄLLIG NYTT JANDERÄTT: ETABLERING OCH UPPLAG FRAM TILL 3 MÅNADER EFTER GODKÄND SLUTBESIKTNING
 - T3 - TILLFÄLLIG NYTT JANDERÄTT: OMRÅDE FÖR ÅTGÄRDER TILL SKYDD AV GRODDJUR OCH VATTENKVALITET I DAMM FRAM TILL 3 MÅNADER EFTER GODKÄND SLUTBESIKTNING


SÄRSKILDA BESLUT SOM TAS I SAMBAND MED FASTSTÄLLELSE AV VÄGPLAN

- X X X INDRAGNING AV VÄG ELLER OMRÅDE FRÅN ALLMÄNT UNDERHÅLL


- ÖVRIGA BETECKNINGAR PÅ PLANKARTAN**
- FASTIGHETSGRÄNS
 - TRAKTGRÄNS
 - 12-4 FASTIGHETSBECKNING
 - TRAKTNAMN
 - GRÄNS FÖR PLANOMRÅDE DETALJPLAN
 - LEDNINGSRÄTT
 - SERVITUT
 - GEMENSAMHETSANLÄGGNING
 - BEFINTLIG STENMUR
 - BEFINTLIGT DIKE
 - BEFINTLIG VÄG, VÄGBANEKANTER
 - BEFINTLIG BYGGNAD
 - FÖRNLÄMNING, YTA ELLER PUNKT

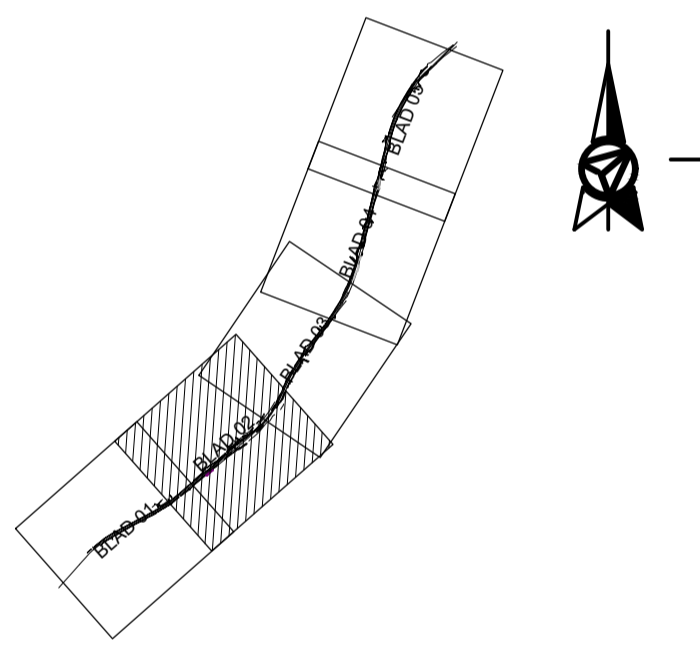

TYP AV PLAN		VÄGPLAN	
GRANSKNINGSSTATUS / SYFTE			
HANDLINGSTYP		GRANSKNINGSHANDLING	
DATUM	2026-04-24	LEVERANS / ÄNDRINGS-PM	
OBJEKT	VÄG 563 NY GÅNG- OCH CYKELVÄG		
DELOMRÅDE / BANDEL	VÄG 563		
ANLÄGGNINGSDJEL	GEMENSAM		
OBJEKTNUMMER / KM	188880	KONSTRUKTIONSNUMMER	
BESTÄLLARE	TRAFIKVERKET	LEVERANTÖR	AFRY
SKAPAD AV	L. KEMI	UPPRAGSNUMMER	D0219605
GODKÄND AV	S. AHMED	ÄVDELNING	
RITNINGSTYP	PLANRITNING		
TEKNIKOMRÅDE / INNEHÅLL	T VÄGUTFORMNING OCH TRAFIK		
BESKRIVNING	PLANKARTA KM 0/390 - 0/870		
SKALA	1:1000	FORMAT	A1
RITNINGSNUMMER	1 00 T 02	FÖRVALTNINGSNUMMER	
		BLAD	02
		NÄSTA BLAD	03
		BET	

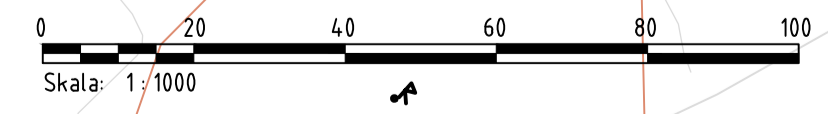

XREF: MODEL\KEM\KEM0206
 2026-04-21 14:18
 2026-04-21 14:18
 2026-04-21 14:18
 2026-04-21 14:18
 2026-04-21 14:18
 2026-04-21 14:18

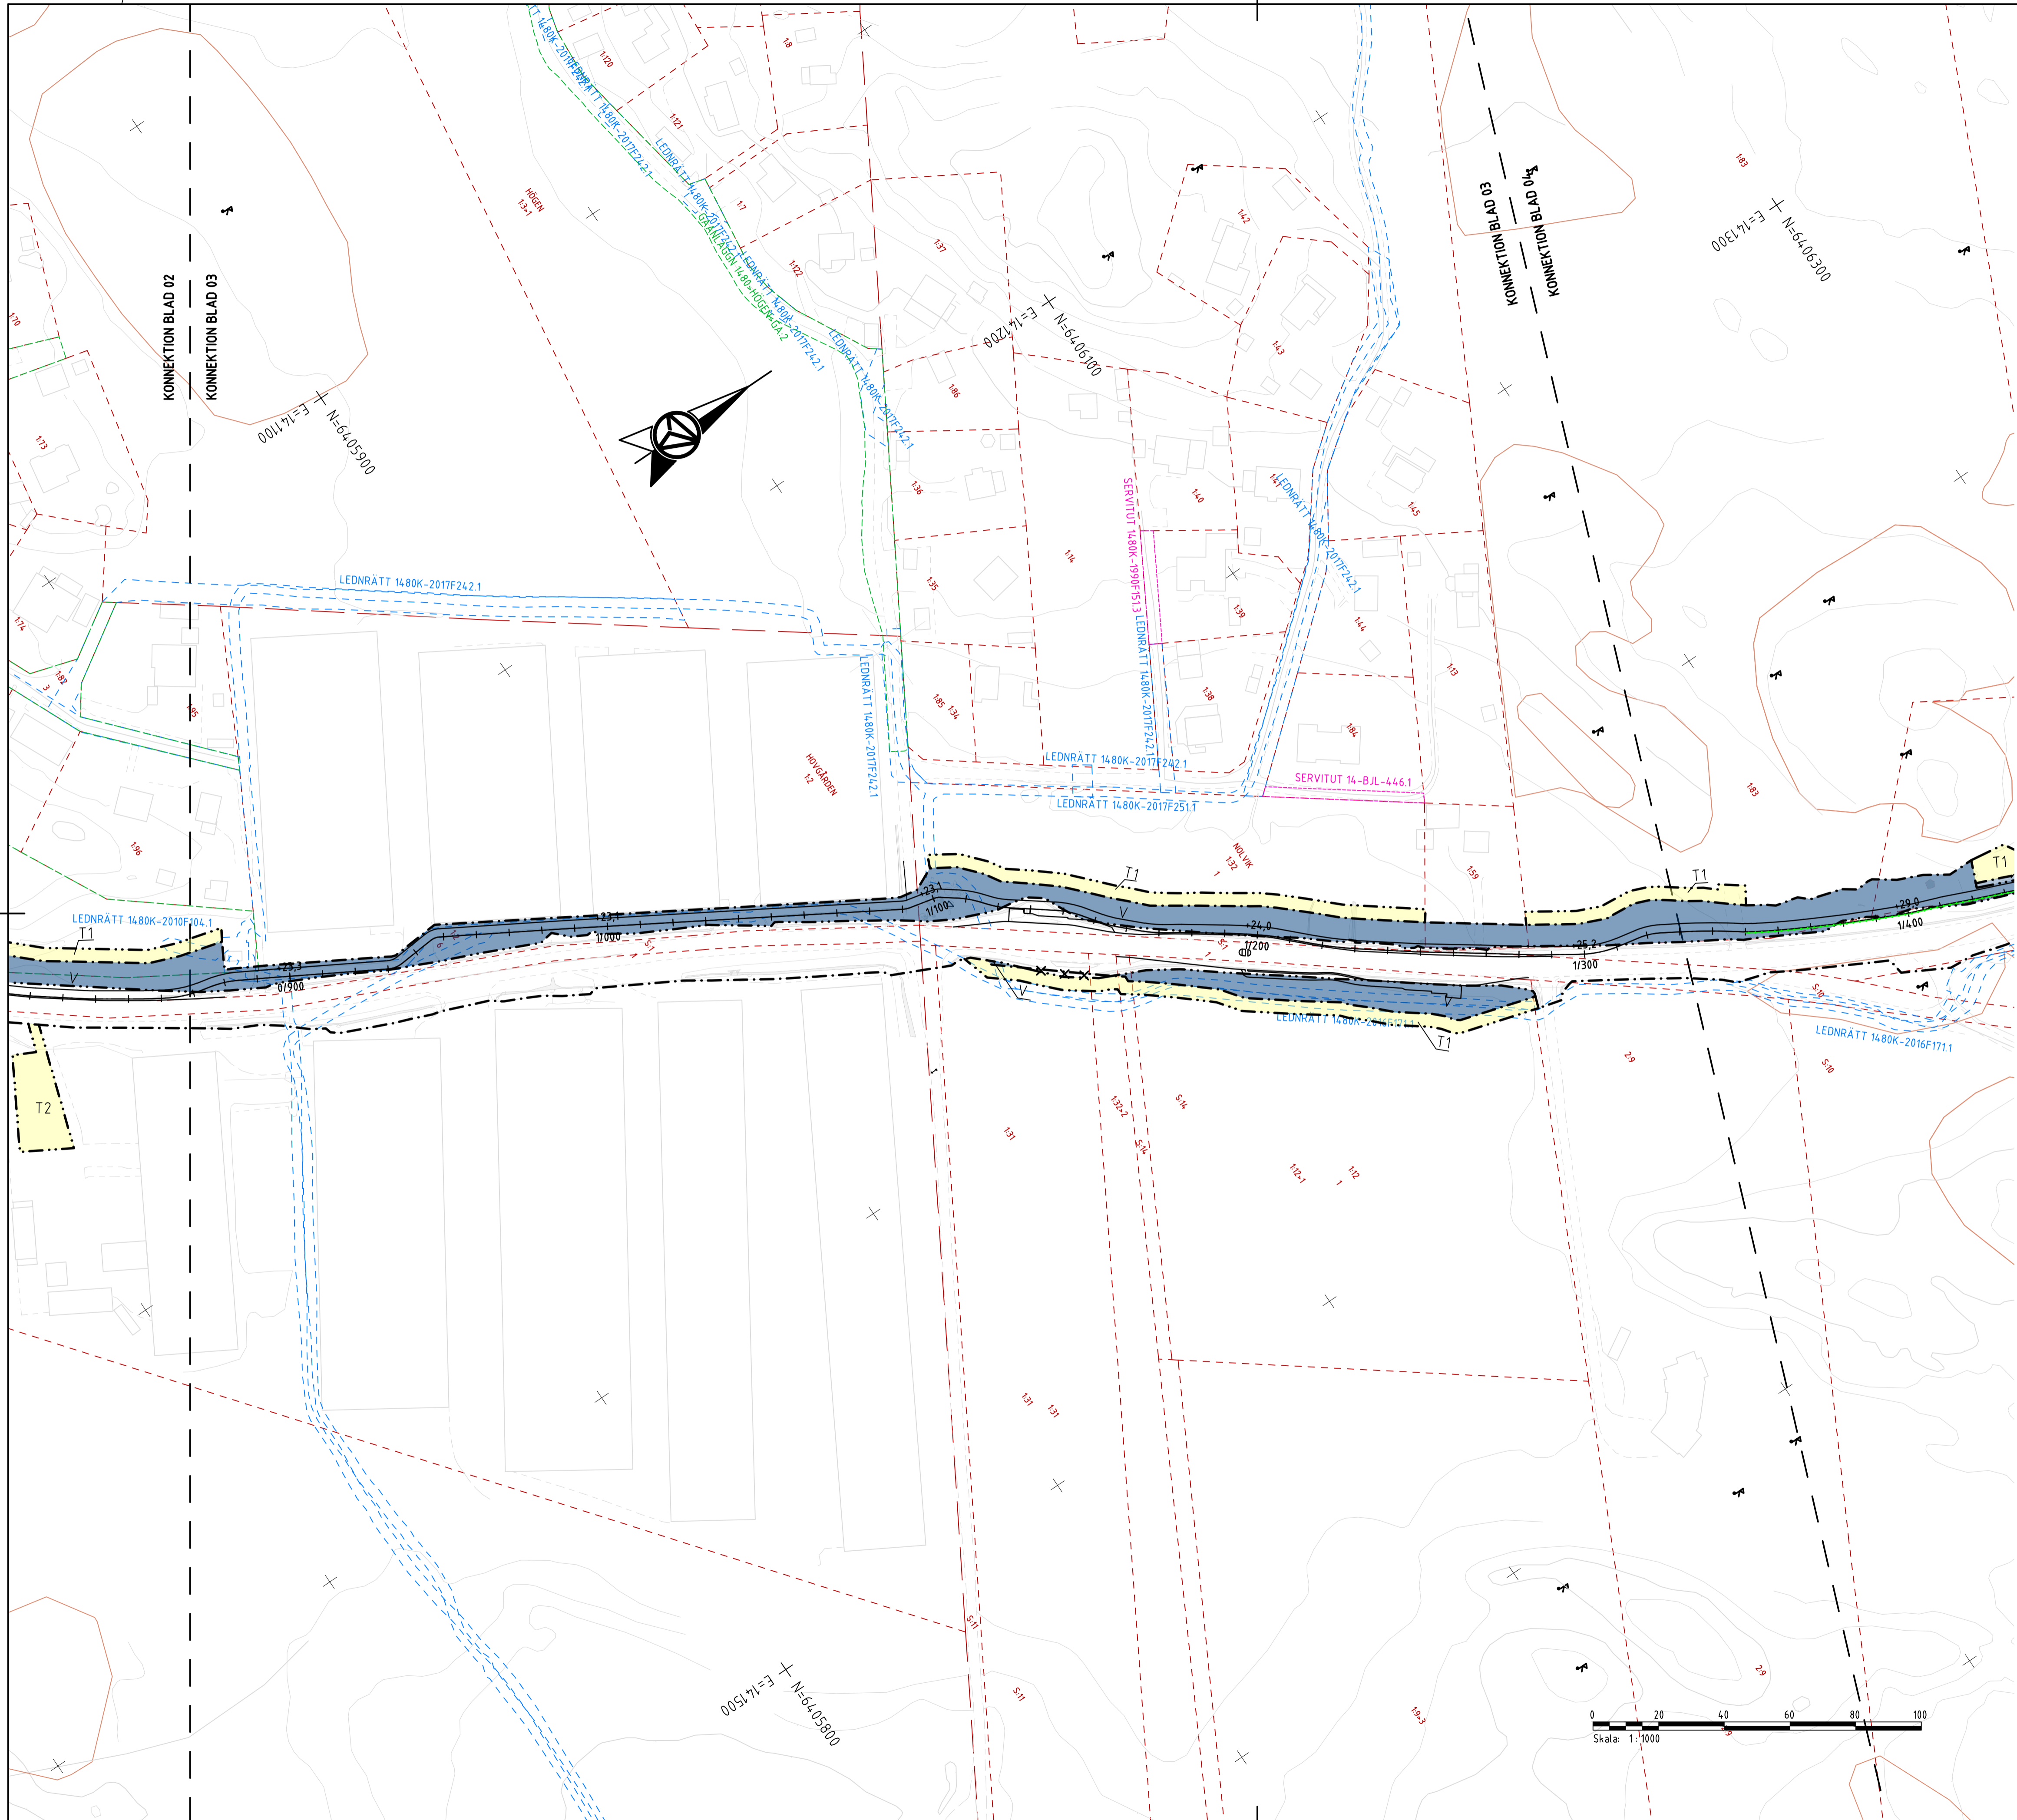

KOORDINATSYSTEM
SYSTEM I PLAN: SWEREF 99 12 00
SYSTEM I HÖJD: RH 2000

TECKENFÖRKLARING

NYA ANLÄGGNINGAR

- GC-VÄG, VÄGKANT
- +18.7— LÅNGMÄTNING OCH HÖJDSÄTTNING ±0.1m
- 0/400 VÄGRÄCKE, HUVUDSAKLIG UTFORMNING
- GC-RÄCKE, HUVUDSAKLIG UTFORMNING
- BUSSHÅLLPLATS

VÄG 563 OCH NY GÅNG- OCH CYKELVÄG FÖRSES MED BELYSNING MED UNDANTAG FÖR SEKTION 0/300-0/670 DÄR ENBART GÅNG- OCH CYKELVÄGEN BELYSES.
BUSSHÅLLPLATSER, GÅNGVÄGAR OCH PASSAGER FÖRSES MED BELYSNING.

MARKANSPRÅK


- GRÄNS FÖR VÄGOMRÅDE
- AVGRÄNSNING MELLAN OLIKA TYPER AV MARKANSPRÅK
- V** NYTT VÄGOMRÅDE MED VÄGRÄTT
- Vi**
 - Vi1 - NYTT VÄGOMRÅDE MED INSKRÄNKT VÄGRÄTT FÖR DAGVATTENLEDNING
 - Vi2 - NYTT VÄGOMRÅDE DÄR VÄGHÅLLARENS RÄTTIGHET ÄR INSKRÄNKT TILL ATT ENDAST GÄLLA TILL TRÄDE FÖR ATT UNDERHÅLLA DIKE OCH TRUMMA
 - Vi3 - NYTT VÄGOMRÅDE DÄR VÄGHÅLLARENS RÄTTIGHET ÄR INSKRÄNKT TILL ATT ENDAST GÄLLA TILL TRÄDE FÖR ATT UNDERHÅLLA STÖDMUR
- T**
 - T1 - TILLFÄLLIG NYTT JANDERÄTT: UPPLAG OCH UPPSTÄLLNINGSYTOR FRAM TILL 3 MÅNADER EFTER GODKÄND SLUTBESIKTNING
 - T2 - TILLFÄLLIG NYTT JANDERÄTT: ETABLERING OCH UPPLAG FRAM TILL 3 MÅNADER EFTER GODKÄND SLUTBESIKTNING
 - T3 - TILLFÄLLIG NYTT JANDERÄTT: OMRÅDE FÖR ÅTGÄRDER TILL SKYDD AV GRODDJUR OCH VATTENKVALITET I DAMM FRAM TILL 3 MÅNADER EFTER GODKÄND SLUTBESIKTNING

SÄRSKILDA BESLUT SOM TAS I SAMBAND MED FASTSTÄLLELSE AV VÄGPLAN

- × × × INDRAGNING AV VÄG ELLER OMRÅDE FRÅN ALLMANT UNDERHÅLL


ÖVRIGA BETECKNINGAR PÅ PLANKARTAN

- FASTIGHETSGRÄNS
- TRAKTGRÄNS
- FASTIGHETSBETECKNING
- TRAKTNAMN
- GRÄNS FÖR PLANOMRÅDE DETALJPLAN
- LEDNINGSRÄTT
- SERVITUT
- GEMENSAMHETSANLÄGGNING
- BEFINTLIG STENMUR
- BEFINTLIGT DIKE
- BEFINTLIG VÄG, VÄGBANEKANTER
- BEFINTLIG BYGNAD
- FÖRNLÄMNING, YTA ELLER PUNKT

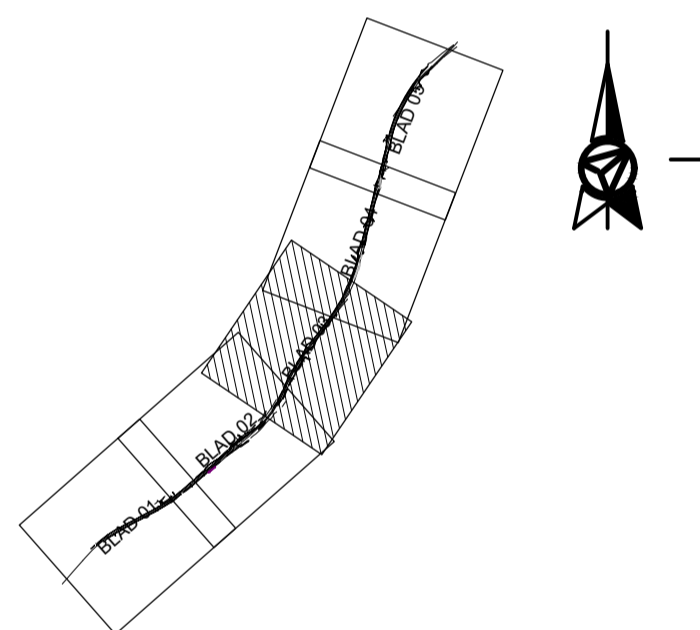


TYP AV PLAN		VÄGPLAN	
GRANSKNINGSSTATUS / SYFTE			
HANDLINGSTYP		GRANSKNINGSHANDLING	
DATUM	2026-04-24	LEVERANS / ÄNDRINGS-PM	
OBJEKT	VÄG 563 NY GÅNG- OCH CYKELVÄG		
DELOMRÅDE / BANDEL	VÄG 563		
ANLÄGGNINGSDDEL	GEMENSAM		
OBJEKTNUMMER / KM	188880	KONSTRUKTIONNUMMER	
BESTÄLLARE	TRAFIKVERKET	LEVERANTÖR	AFRY
SKAPAD AV	L. KEMI	UPPRAGSNUMMER	D0219605
GODKÄND AV	S. AHMED	ÄVDELNING	
RITNINGSTYP	PLANRITNING		
TEKNIKOMRÅDE / INNEHÅLL	T VÄGUTFORMNING OCH TRAFIK		
BESKRIVNING	PLANKARTA KM 0/870 - 1/330		
SKALA	1:1000	FORMAT	A1
RITNINGNUMMER	1 00 T 02 03	FÖRVALTNINGSNUMMER	
BLAD	03	NÄSTA BLAD	04
BET			

2026-04-21 14:18
2026-04-21 14:18
2026-04-21 14:18
2026-04-21 14:18
2026-04-21 14:18
2026-04-21 14:18

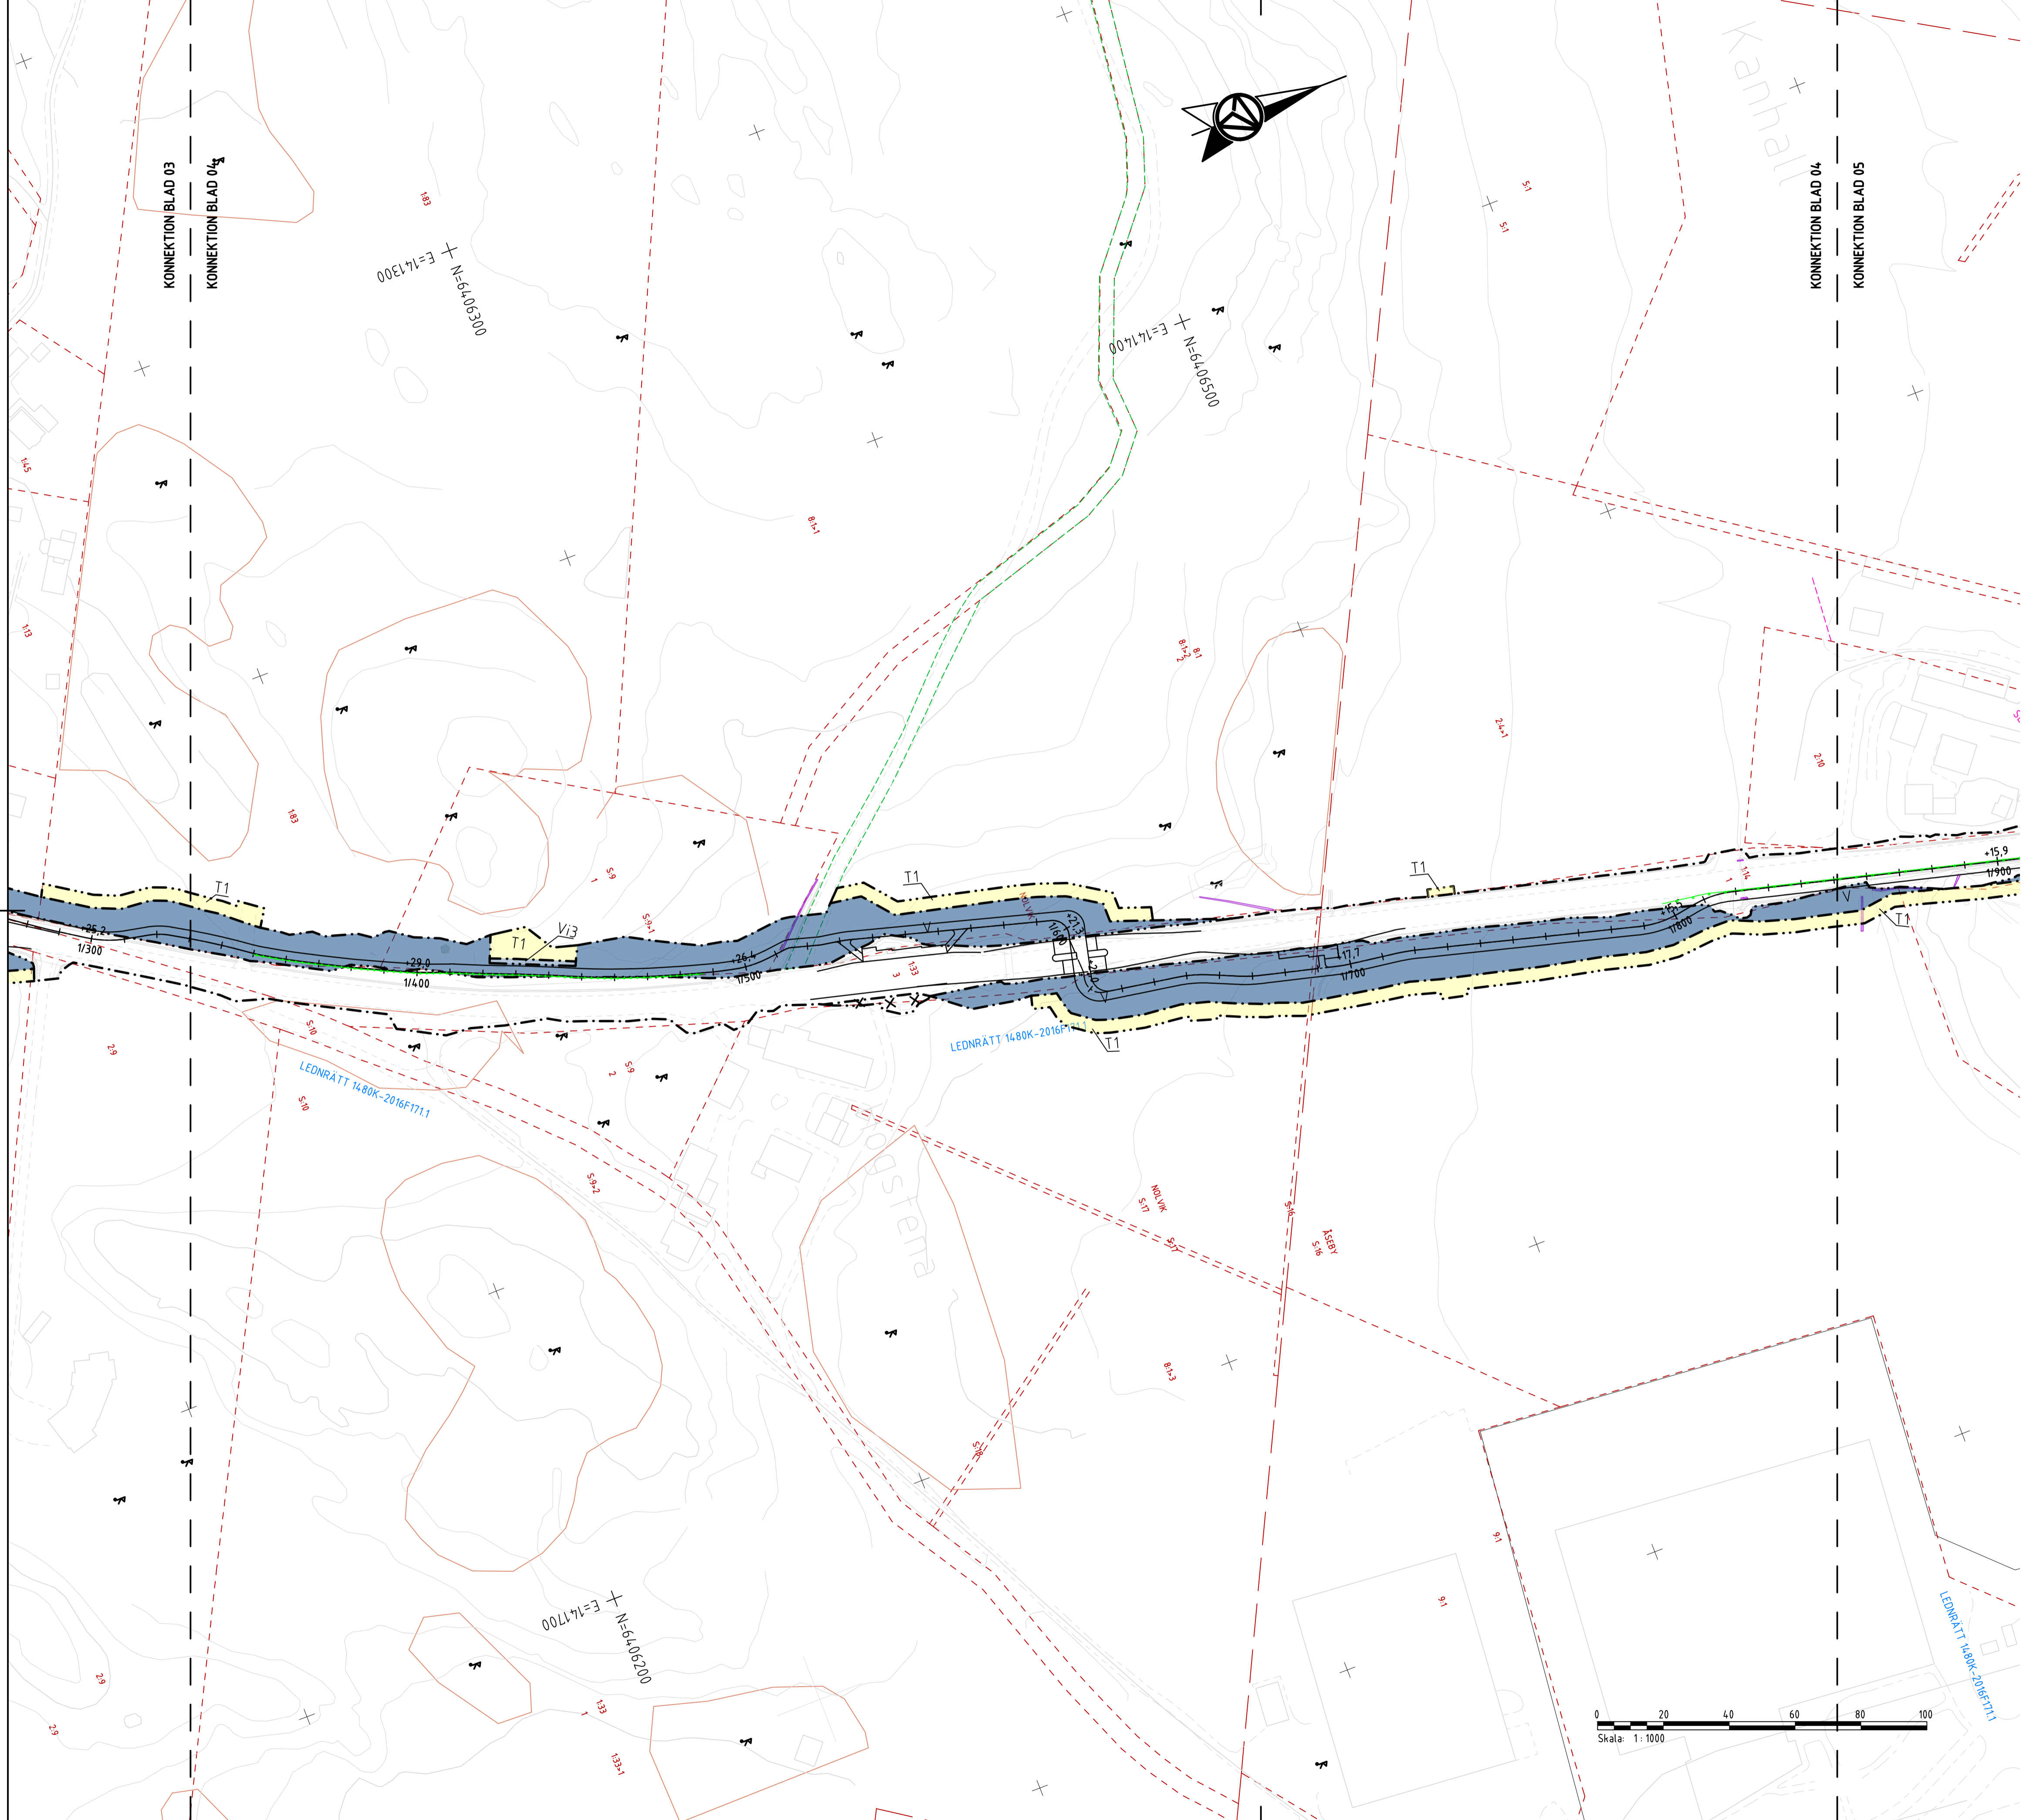

- KOORDINATSYSTEM
 SYSTEM I PLAN: SWEREF 99 12 00
 SYSTEM I HÖJD: RH 2000
- ### TECKENFÖRKLARING
- #### NYA ANLÄGGNINGAR
- GC-VÄG, VÄGKANT
 - LÅNGMÄTNING OCH HÖJDSÄTTNING ±0.1m
 - VÄGRÄCKE, HUVUDSAKLIG UTFORMNING
 - GC-RÄCKE, HUVUDSAKLIG UTFORMNING
 - BUSSHÅLLPLATS
- VÄG 563 OCH NY GÅNG- OCH CYKELVÄG FÖRSES MED BELYSNING MED UNDANTAG FÖR SEKTION 0/300-0/670 DÄR ENBART GÅNG- OCH CYKELVÄGEN BELYSES.
 BUSSHÅLLPLATSER, GÅNGVÄGAR OCH PASSAGE FÖRSES MED BELYSNING.
- #### MARKANSPRÅK
- GRÄNS FÖR VÄGOMRÅDE
 - AVGRÄNSNING MELLAN OLIKA TYPER AV MARKANSPRÅK
 - NYTT VÄGOMRÅDE MED VÄGRÄTT
 - Vi1 - NYTT VÄGOMRÅDE MED INSKRÄNKT VÄGRÄTT FÖR DAGVATTENLEDNING
 - Vi2 - NYTT VÄGOMRÅDE DÄR VÄGHÅLLEN RÄTTIGHET ÄR INSKRÄNKT TILL ATT ENDAST GÄLLA TILL TRÄDE FÖR ATT UNDERHÅLLA DIKE OCH TRUMMA
 - Vi3 - NYTT VÄGOMRÅDE DÄR VÄGHÅLLEN RÄTTIGHET ÄR INSKRÄNKT TILL ATT ENDAST GÄLLA TILL TRÄDE FÖR ATT UNDERHÅLLA STÖDMUR
 - T1 - TILLFÄLLIG NYTT JANDERÄTT: UPPLAG OCH UPPSTÄLLNINGSYTOR FRAM TILL 3 MÅNADER EFTER GODKÄND SLUTBESIKTNING
 - T2 - TILLFÄLLIG NYTT JANDERÄTT: ETABLERING OCH UPPLAG FRAM TILL 3 MÅNADER EFTER GODKÄND SLUTBESIKTNING
 - T3 - TILLFÄLLIG NYTT JANDERÄTT: OMRÅDE FÖR ÅTGÄRDER TILL SKYDD AV GRODDJUR OCH VATTENKVALITET I DAMM FRAM TILL 3 MÅNADER EFTER GODKÄND SLUTBESIKTNING
- #### SÄRSKILDA BESLUT SOM TAS I SAMBAND MED FASTSTÄLLELSE AV VÄGPLAN
- X X X INDRAGNING AV VÄG ELLER OMRÅDE FRÅN ALLMÄNT UNDERHÅLL
- #### ÖVRIGA BETECKNINGAR PÅ PLANKARTAN
- FASTIGHETSGRÄNS
 - TRAKTGRÄNS
 - FASTIGHETSBECKNING
 - TRAKTNAMN
 - GRÄNS FÖR PLANOMRÅDE DETALJPLAN
 - LEDNINGSRÄTT
 - SERVITUT
 - GEMENSAMHETSANLÄGGNING
 - BEFINTLIG STENMUR
 - BEFINTLIGT DIKE
 - BEFINTLIG VÄG, VÄGBANEKANTER
 - BEFINTLIG BYGGNAD
 - FÖRNLÄMNING, YTA ELLER PUNKT

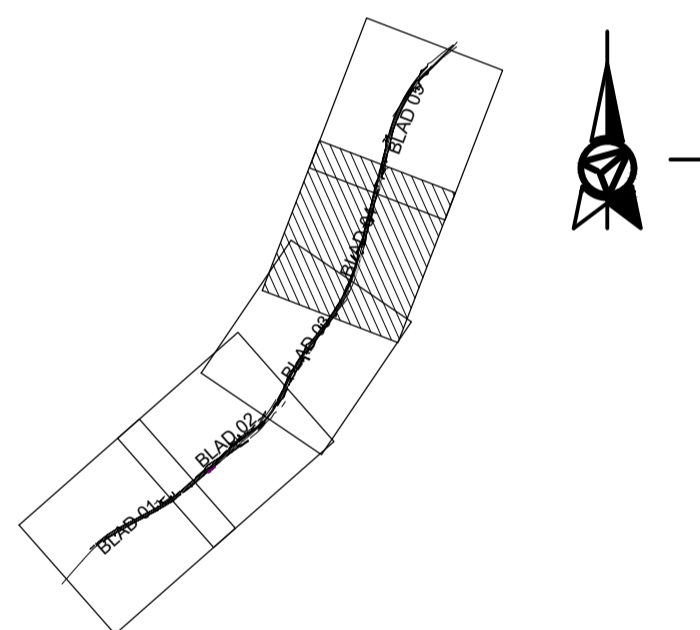

TYP AV PLAN		VÄGPLAN	
GRANSKNINGSSTATUS / SYFTE			
HANDLINGSTYP		GRANSKNINGSHANDLING	
DATUM	2026-04-24	LEVERANS / ÄNDRINGS-PM	
OBJEKT	VÄG 563 NY GÅNG- OCH CYKELVÄG		
DELOMRÅDE / BANDEL	VÄG 563		
ANLÄGGNINGSDJEL	GEMENSAM		
OBJEKTSNUMMER / KM	188880	KONSTRUKTIONNUMMER	
BESTÄLLARE	TRAFIKVERKET	LEVERANTÖR	AFRY
SKAPAD AV	L. KEMI	UPPRAGSNUMMER	D0219605
GODKÄND AV	S. AHMED	ÄVDELNING	
RITNINGSTYP	PLANRITNING		
TEKNIKOMRÅDE / INNEHÅLL	T VÄGUTFORMNING OCH TRAFIK		
BESKRIVNING	PLANKARTA KM 1/330 - 1/840		
SKALA	1:1000	FORMAT	A1
RITNINGNUMMER	1 00 T 02 04	FÖRVALTNINGSNUMMER	
BLAD	04	NÄSTA BLAD	05
BET			

XREF: MODEL\N\202606
 2026-04-21 14:18
 MODEL\N\202606
 2026-04-21 14:18
 MODEL\N\202606
 2026-04-21 14:18
 MODEL\N\202606
 2026-04-21 14:18
 MODEL\N\202606
 2026-04-21 14:18

KOORDINATSYSTEM
SYSTEM I PLAN: SWEREF 99 12 00
SYSTEM I HÖJD: RH 2000

TECKENFÖRKLARING

NYA ANLÄGGNINGAR

- GC-VÄG, VÄGKANT
- LÅNGDMÄTNING OCH HÖJDSÄTTNING ±0.1m
- VÄGRÄCKE, HUVUDSAKLIG UTFORMNING
- GC-RÄCKE, HUVUDSAKLIG UTFORMNING
- BUSSHÅLLPLATS

VÄG 563 OCH NY GÅNG- OCH CYKELVÄG FÖRSES MED BELYSNING MED UNDANTAG FÖR SEKTION 0/300-0/670 DÄR ENBART GÅNG- OCH CYKELVÄGEN BELYSES. BUSSHÅLLPLATSER, GÅNGVÄGAR OCH PASSAGER FÖRSES MED BELYSNING.

MARKANSPRÅK



- GRÄNS FÖR VÄGOMRÅDE
- AVGRÄNSNING MELLAN OLIKA TYPER AV MARKANSPRÅK
- NYTT VÄGOMRÅDE MED VÄGRÄTT
- Vi1 - NYTT VÄGOMRÅDE MED INSKRÄNKT VÄGRÄTT FÖR DAGVATTENLEDNING
- Vi2 - NYTT VÄGOMRÅDE DÄR VÄGHÅLLARENS RÄTTIGHET ÄR INSKRÄNKT TILL ATT ENDAST GÄLLA TILL TRÄDE FÖR ATT UNDERHÅLLA DIKE OCH TRUMMA
- Vi3 - NYTT VÄGOMRÅDE DÄR VÄGHÅLLARENS RÄTTIGHET ÄR INSKRÄNKT TILL ATT ENDAST GÄLLA TILL TRÄDE FÖR ATT UNDERHÅLLA STÖDMUR
- T1 - TILLFÄLLIG NYTT JANDERÄTT: UPPLAG OCH UPPSTÄLLNINGSYTOR FRAM TILL 3 MÅNADER EFTER GODKÄND SLUTBESIKTNING
- T2 - TILLFÄLLIG NYTT JANDERÄTT: ETABLERING OCH UPPLAG FRAM TILL 3 MÅNADER EFTER GODKÄND SLUTBESIKTNING
- T3 - TILLFÄLLIG NYTT JANDERÄTT: OMRÅDE FÖR ÅTGÄRDER TILL SKYDD AV GRODDJUR OCH VATTENKVALITET I DAMM FRAM TILL 3 MÅNADER EFTER GODKÄND SLUTBESIKTNING

SÄRSKILDA BESLUT SOM TAS I SAMBAND MED FASTSTÄLLELSE AV VÄGPLAN

- INDRAGNING AV VÄG ELLER OMRÅDE FRÅN ALLMÄNT UNDERHÅLL

ÖVRIGA BETECKNINGAR PÅ PLANKARTAN

- FASTIGHETSGRÄNS
- TRAKTGRÄNS
- FASTIGHETS BETECKNING
- TRAKTNAMN
- GRÄNS FÖR PLANOMRÅDE DETALJPLAN
- LEDNINGSRÄTT
- SERVITUT
- GEMENSAMHETSANLÄGGNING
- BEFINTLIG STENMUR
- BEFINTLIGT DIKE
- BEFINTLIG VÄG, VÄGBANEKANTER
- BEFINTLIG BYGGNAD
- FORNLÄMNING, YTA ELLER PUNKT

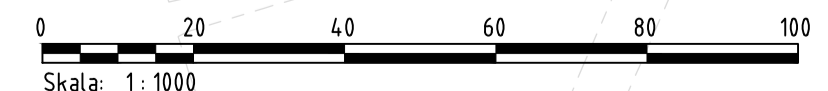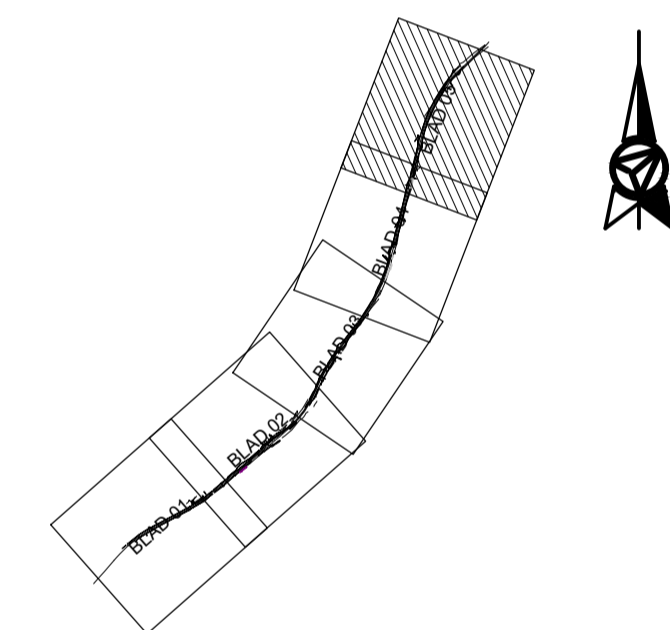

TYP AV PLAN		VÄGPLAN	
GRANSKNINGSSTATUS / SYFTE			
HANDLINGSTYP			
GRANSKNINGSHANDLING		LEVERANS / ÄNDRINGS-PM	
DATUM	2026-04-24		
OBJEKT	VÄG 563 NY GÅNG- OCH CYKELVÄG		
DELOMRÅDE / BANDEL	VÄG 563		
ANLÄGGNINGSDJEL	GEMENSAM		
OBJEKTNUMMER / KM	188880	KONSTRUKTIONSNUMMER	
BESTÄLLARE	TRAFIKVERKET	LEVERANTÖR	AFRY
SKAPAD AV	L. KEMI	UPPDRAGSNUMMER	D0219605
GODKÄND AV	S. AHMED	AVDELNING	
RITNINGSTYP	PLANRITNING		
TEKNIKOMRÅDE / INNEHÅLL	T VÄGUTFORMNING OCH TRAFIK		
BESKRIVNING	PLANKARTA KM 1/840 - 2/230		
SKALA	1:1000	FORMAT	A1
RITNINGSNUMMER	1 00 T 02 05	FÖRVALTNINGSNUMMER	
		BLAD	05
		NÄSTA BLAD	BET

2026-04-24 14:18
 MODELN 020206
 MODELN 020206
 MODELN 020206
 MODELN 020206
 MODELN 020206
 MODELN 020206

PLC: 2026-04-21 06:20 X11-PRJ_SE201607020219605 - VÄG 563 NY GÅNG- OCH CYKELVÄG CADT / SWEDE - DELOMRÅDE\TRITID\DEF100102026.DWG LENNART KEMI