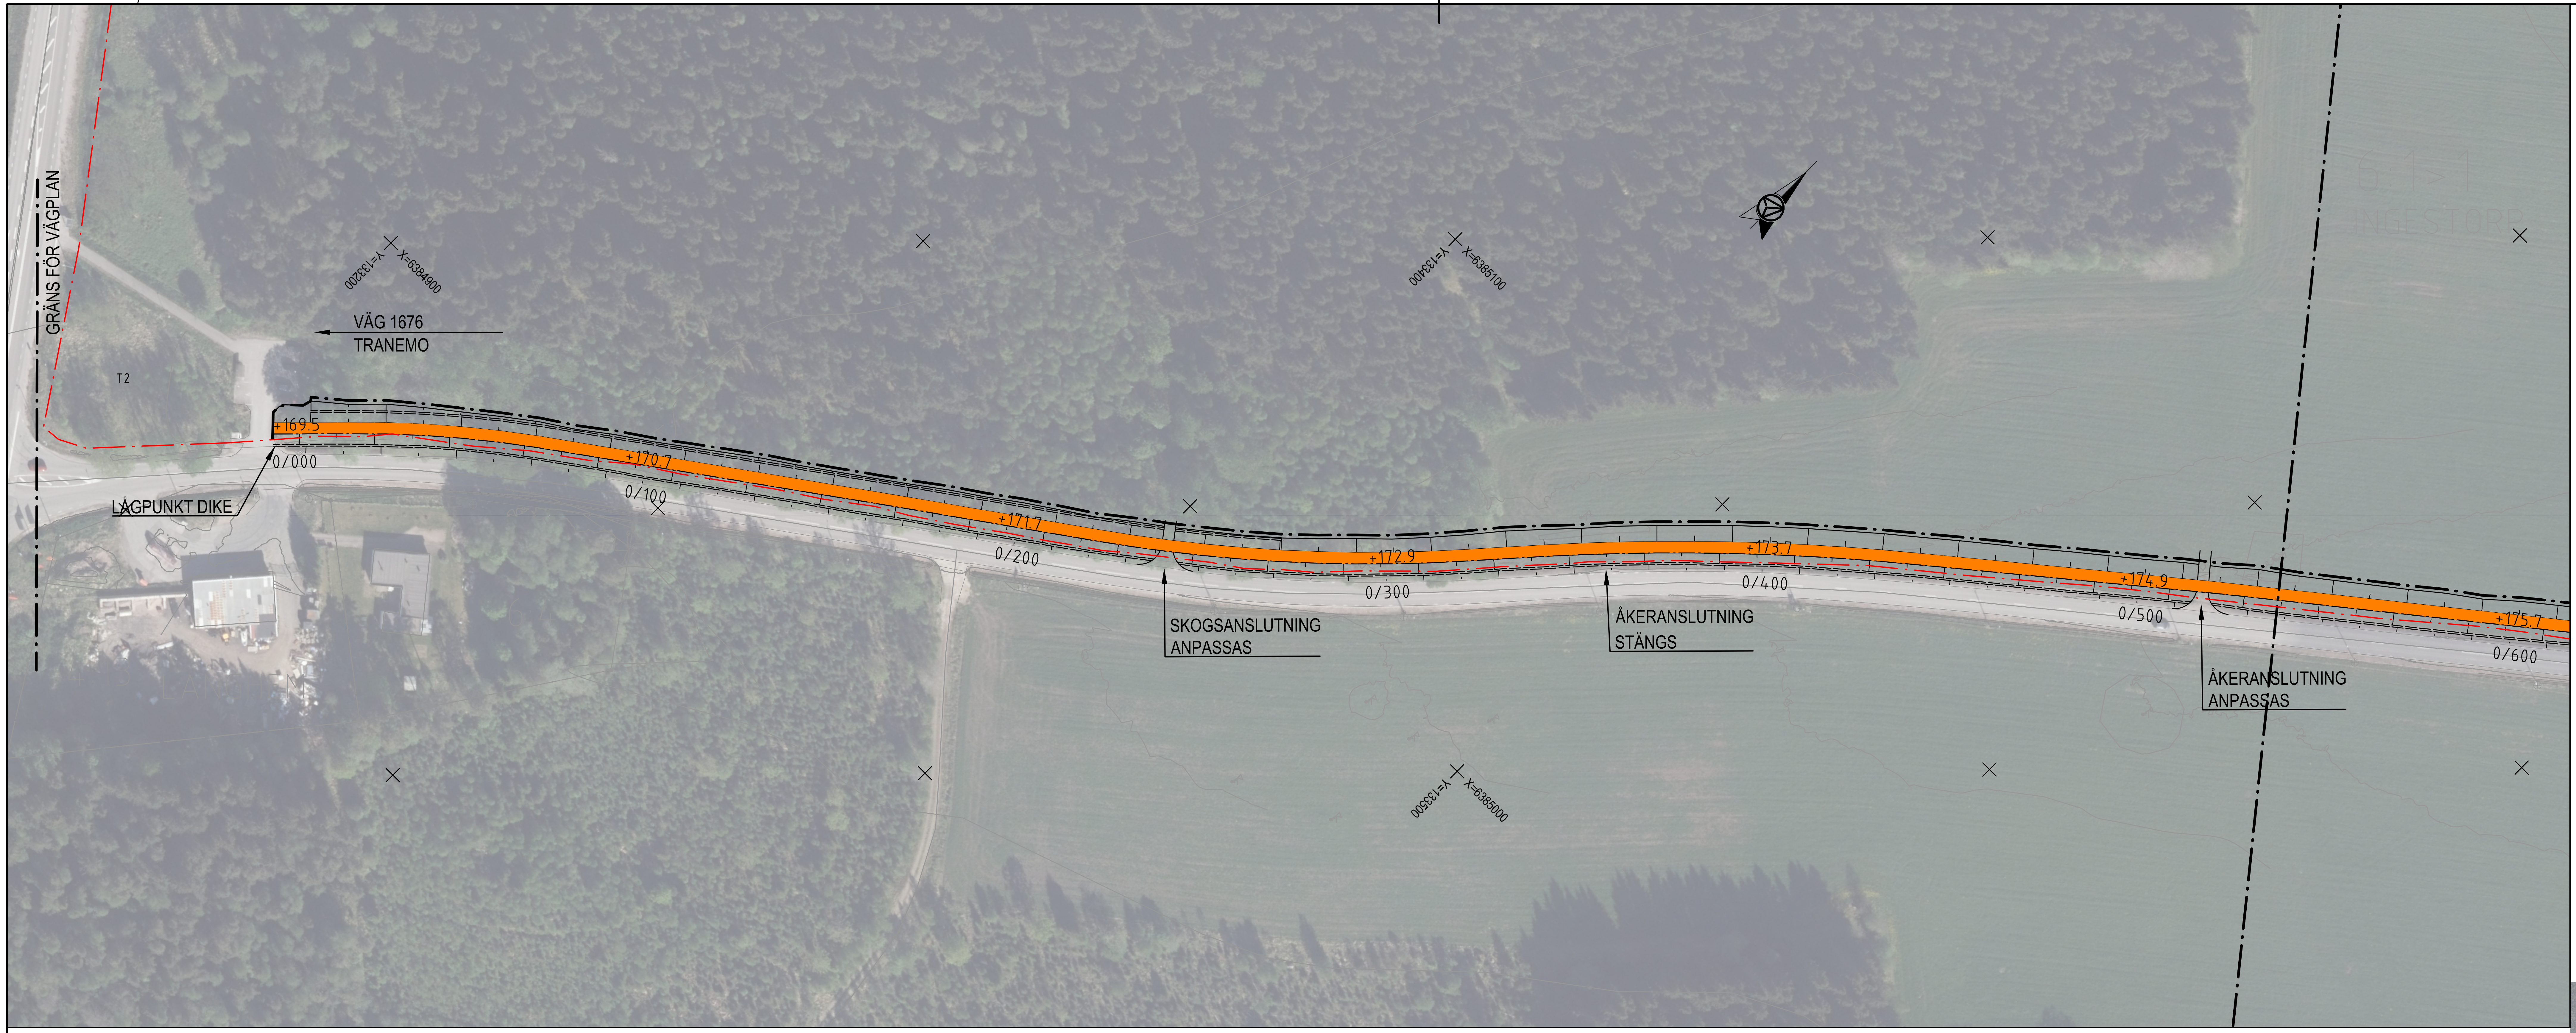
GRÄNS FÖR VÄGPLAN
Y=133200 X=6384900
VÄG 1676
TRANEMO
T2
LÅGPUNKT DIKE
+169.5
0/000
0/100
+170.7
+171.7
0/200
+172.9
0/300
SKOGSANSLUTNING ANPASSAS
Y=133400 X=6385100
+173.7
0/400
ÅKERANSLUTNING STÄNGS
+174.9
0/500
ÅKERANSLUTNING ANPASSAS
+175.7
0/600
Y=133500 X=6385000

KOORDINATSYSTEM: SWEREF 99 13 30
HÖJDSYSTEM: RH 2000

TECKENFÖRKLARING

PROJEKTERAT:

0/100	VÄGLINJE MED LÄNGDANGIVELSE
	SLÄNT
▬	NY- ELLER OMBYGGNAD, ALLMÄN VÄG
🟧	NY- ELLER OMBYGGNAD AV ALLMÄN GÅNG- OCH/ELLER CYKELVÄG
	GRÄNS FÖR VÄGOMRÅDE
	BUSSHÅLLPLATS TAS BORT
	GC-RÄCKE
	STÖDMUR

ANSLUTNING ANPASSAS
AVSER ANPASSNING AV ANSLUTNINGENS LUTNING OCH HÖJD

BEFINTLIGT

	BEFINTLIGT VÄGOMRÅDE
	LÄNSGRÄNS OCH KOMMUNGRÄNS
	TRAKTGRÄNS
	FASTIGHETSGRÄNS
	BYGGNADER (BOSTAD, ÖVRIG BYGGNAD)

BLADINDELNING

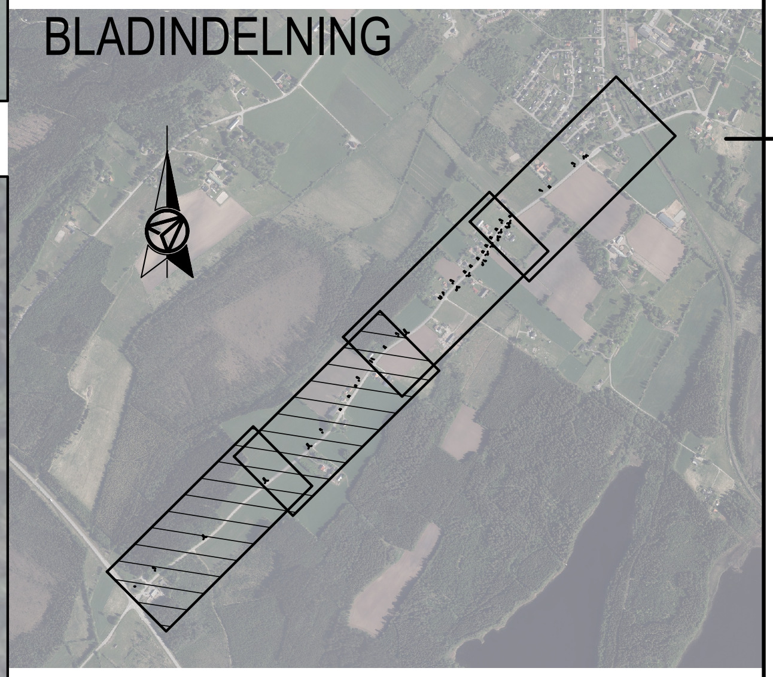

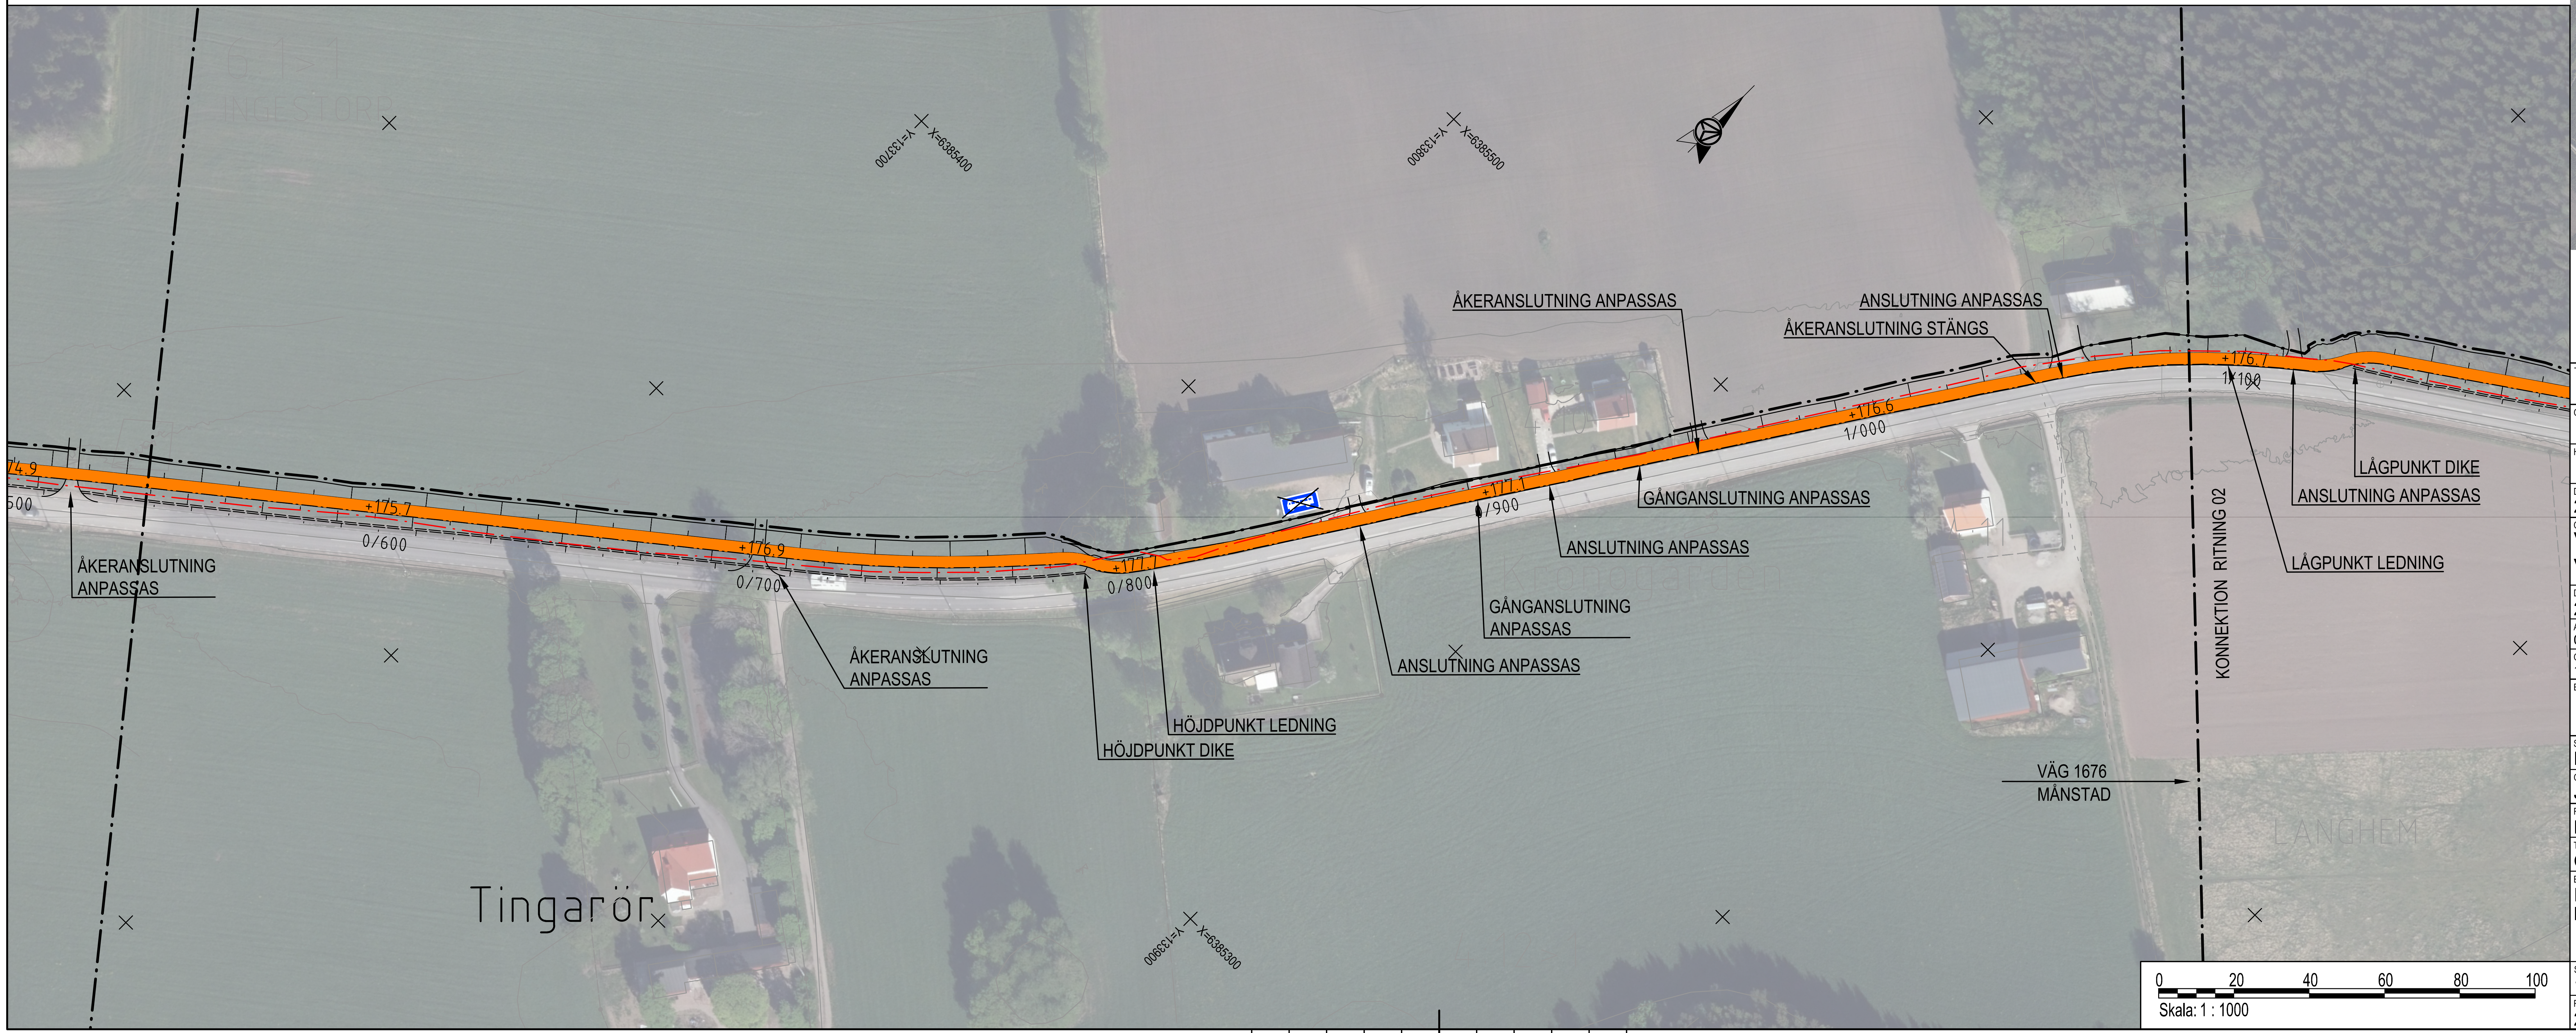
Y=133700 X=6385400
Y=133800 X=6385500
+174.9
500
ÅKERANSLUTNING ANPASSAS
+175.7
0/600
+176.9
0/700
ÅKERANSLUTNING ANPASSAS
+177.7
0/800
HÖJDPUNKT LEDNING
HÖJDPUNKT DIKE
+177.1
0/900
ANSLUTNING ANPASSAS
GÅNGANSLUTNING ANPASSAS
ANSLUTNING ANPASSAS
GÅNGANSLUTNING ANPASSAS
ÅKERANSLUTNING ANPASSAS
+176.6
1/000
ANSLUTNING ANPASSAS
ÅKERANSLUTNING STÄNGS
+176.7
1/100
LÅGPUNKT DIKE
ANSLUTNING ANPASSAS
LÅGPUNKT LEDNING
KONNEKTION RITNING 02
VÄG 1676
MÅNSTAD
LÄNGHEM
Tingarör
Y=133900 X=6385300
0 20 40 60 80 100
Skala: 1 : 1000

TYP AV PLAN	VÄGPLAN
GRANSKNINGSSTATUS / SYFTE	
HANDLINGSTYP	
DATUM 2026-01-15	LEVERANS / ÄNDRINGS-PM
OBJEKT VÄG 1676 (LÄNGHEM) VÄG 27 - KRYDDV.	
DELOMRÅDE / BANDEL 2 VÄG 1676 (LÄNGHEM)	
ANLÄGGNINGDEL 01 VÄG 1676 (LÄNGHEM)	
OBJEKTNUMMER / KM 183431	KONSTRUKTIONSNUMMER
BESTÄLLARE TRAFIKVERKET	LEVERANTÖR AFRY
SKAPAD AV E. MELLIN	UPPDRAGSNUMMER D0214860
GODKÄND AV J.E. JANSSON	AVDELNING AFRY
RITNINGSTYP PLANRITNING	
TEKNIKOMRÅDE / INNEHÅLL C TEKNIKÖVERGRIPANDE	
BESKRIVNING ILLUSTRATIONSKARTA KM 0/000 - 1/100	
SKALA 1:1000	FORMAT A1
FÖRVALTNINGSNUMMER	
RITNINGSNUMMER 2 01 C 0501	BLAD 01
NÄSTA BLAD 02	BET

PLO: 2026-01-13 17:14 X:\1-PRJ_SE\20\GOT\D0214860 - VÄG 1676, VÄG 27-KRYDDVÄGEN, GÅNG- OCH CYKELVÄG\02_CAD\1 (SKEDE, DELOMRÅDE)\C\RITDEF\201C0501.DWG EMILIA MELLIN

XREF: MODELL\Z2019701 2025-09-11 10:09
MODELL\T2010201 2025-09-15 10:01
MODELL\T2010202 2025-09-15 10:00
MODELL\T2010203 2025-09-15 10:00
MODELL\T2010204 2025-09-15 10:01
MODELL\C2019508 2025-09-16 08:43
MODELL\C2019301 2025-09-16 08:43
MODELL\C2019501 2025-09-16 08:42
MODELL\C2019502 2025-09-16 08:42
MODELL\C2019503 2025-09-16 08:42
MODELL\C2019507 2025-09-16 08:41
MODELL\Z2019702 2025-09-11 12:59
MODELL\X201970F.ECW 2025-05-13 16:45

IV183431_01, ankomst 2026-01-15, ver 4, jobb 20

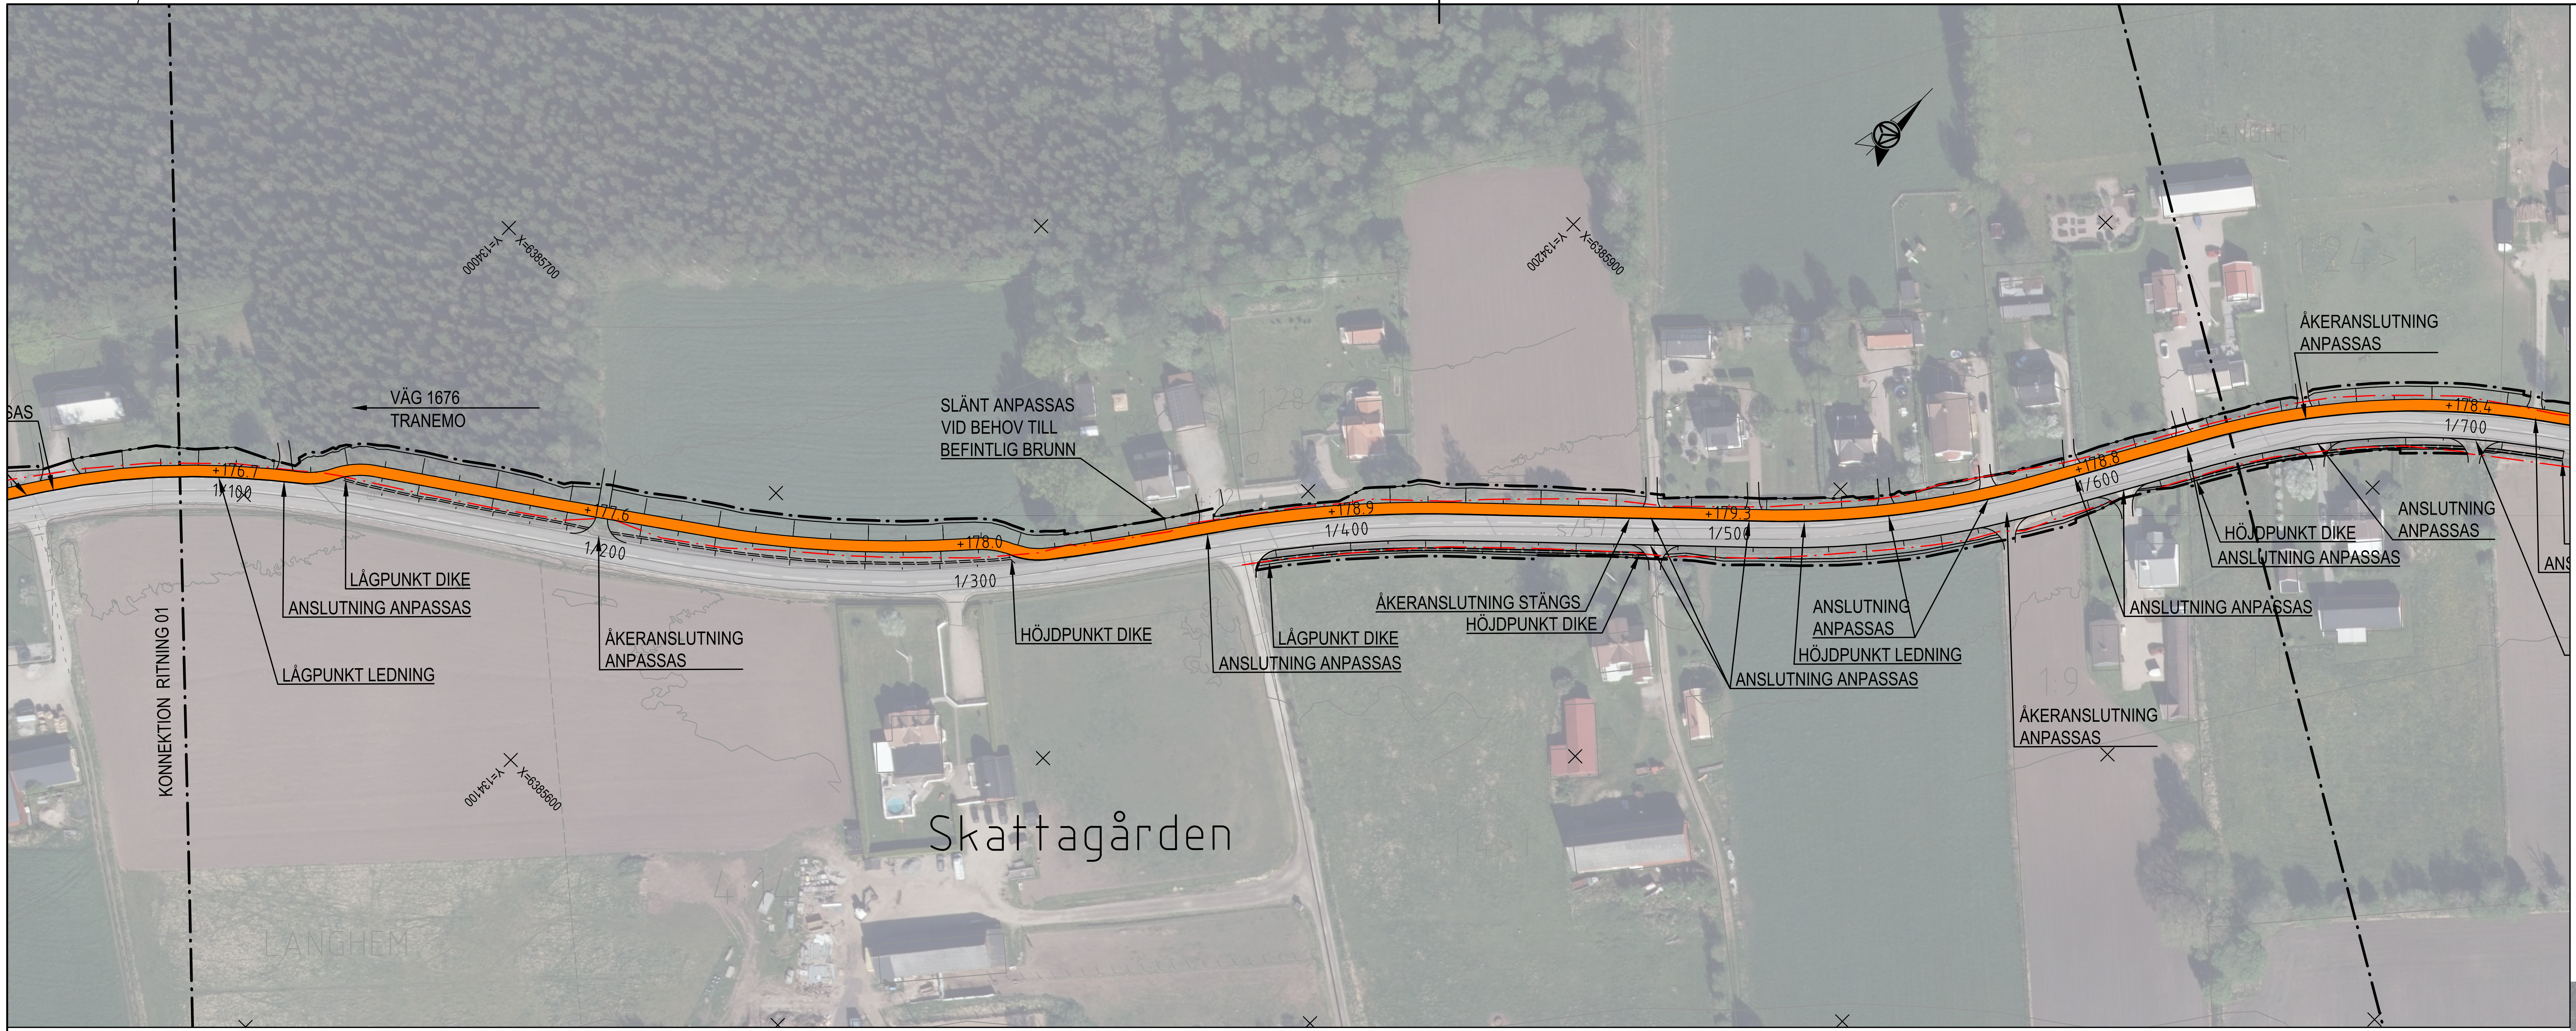
SAS
VÄG 1676
TRANEMO
SLÄNT ANPASSAS
VID BEHOV TILL
BEFINTLIG BRUNN
Y=134000 X=6385700
Y=134200 X=6385900
+176.7
1/100
+177.6
1/200
+178.0
1/300
+178.9
1/400
+179.3
1/500
+178.8
1/600
+178.4
1/700
LÅGPUNKT DIKE
ANSLUTNING ANPASSAS
LÅGPUNKT LEDNING
ÅKERANSLUTNING
ANPASSAS
HÖJDPUNKT DIKE
LÅGPUNKT DIKE
ANSLUTNING ANPASSAS
ÅKERANSLUTNING STÄNGS
HÖJDPUNKT DIKE
ANSLUTNING
ANPASSAS
HÖJDPUNKT LEDNING
ANSLUTNING ANPASSAS
ÅKERANSLUTNING
ANPASSAS
HÖJDPUNKT DIKE
ANSLUTNING ANPASSAS
ANSLUTNING ANPASSAS
ÅKERANSLUTNING
ANPASSAS
ANSLUTNING
ANPASSAS
ANS
KONNEKTION RITNING 01
Y=134100 X=6385600
Skattagården
LÄNGHEM

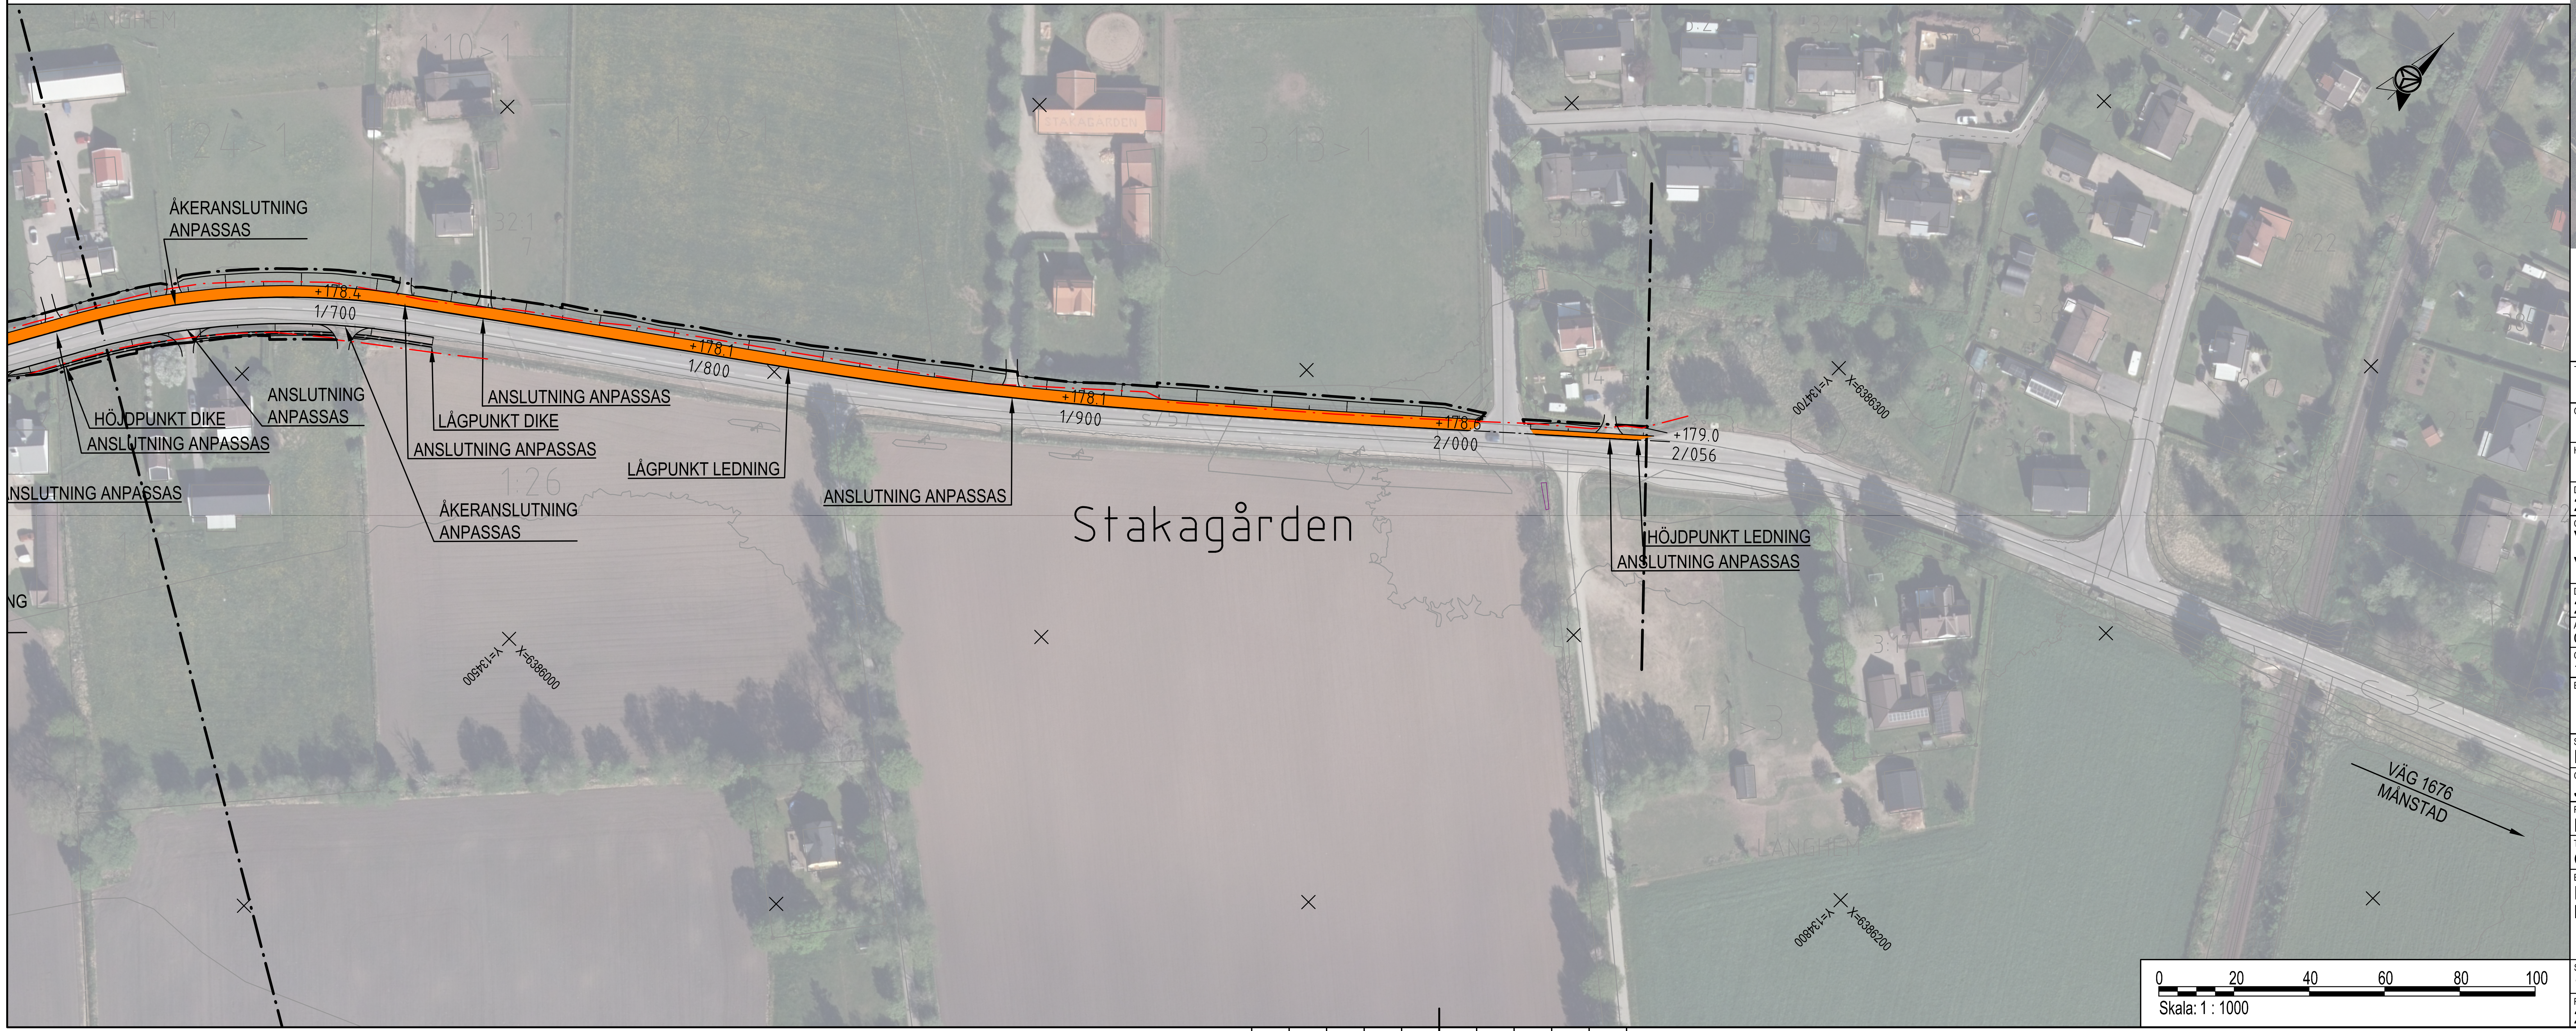
ÅKERANSLUTNING
ANPASSAS
+178.4
1/700
+178.1
1/800
+178.1
1/900
+178.6
2/000
+179.0
2/056
HÖJDPUNKT DIKE
ANSLUTNING ANPASSAS
ANSLUTNING
ANPASSAS
NSLUTNING ANPASSAS
LÅGPUNKT DIKE
ANSLUTNING ANPASSAS
ANSLUTNING ANPASSAS
LÅGPUNKT LEDNING
ÅKERANSLUTNING
ANPASSAS
ANSLUTNING ANPASSAS
HÖJDPUNKT LEDNING
ANSLUTNING ANPASSAS
Y=134700 X=6386300
Y=134500 X=6386000
Y=134800 X=6386200
Stakagården
NG
VÄG 1676
MÅNSTAD
0
20
40
60
80
100
Skala: 1 : 1000

KOORDINATSYSTEM: SWEREF 99 13 30
HÖJDSYSTEM: RH 2000

TECKENFÖRKLARING

PROJEKTERAT:

0/100 ⊢·–+·–·+·–⊣	VÄGLINJE MED LÄNGDANGIVELSE
⊔	SLÄNT
▬	NY- ELLER OMBYGGNAD, ALLMÄN VÄG
🟧	NY- ELLER OMBYGGNAD AV ALLMÄN GÅNG- OCH/ELLER CYKELVÄG
—·—·—	GRÄNS FÖR VÄGOMRÅDE
☒	BUSSHÅLLPLATS TAS BORT
●—●—●	GC-RÄCKE
⊥⊥⊥	STÖDMUR

ANSLUTNING ANPASSAS
AVSER ANPASSNING AV ANSLUTNINGENS LUTNING OCH HÖJD

BEFINTLIGT

—·—·—	BEFINTLIGT VÄGOMRÅDE
—+—	LÄNSGRÄNS OCH KOMMUNGRÄNS
— — —	TRAKTGRÄNS
- - - -	FASTIGHETSGRÄNS
▭ ▭	BYGGNADER (BOSTAD, ÖVRIG BYGGNAD)

BLADINDELNING

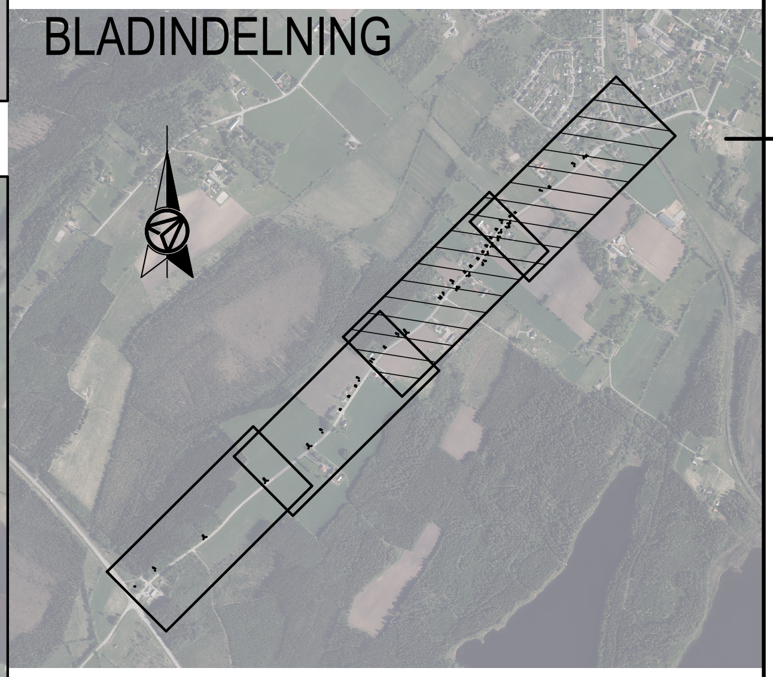

TYP AV PLAN
VÄGPLAN

GRANSKNINGSSTATUS / SYFTE

HANDLINGSTYP

DATUM
2026-01-15

LEVERANS / ÄNDRINGS-PM

OBJEKT
VÄG 1676 (LÄNGHEM)
VÄG 27 - KRYDDV.

DELOMRÅDE / BANDEL
2 VÄG 1676 (LÄNGHEM)

ANLÄGGNINGDEL
01 VÄG 1676 (LÄNGHEM)

OBJEKTNUMMER / KM
183431

KONSTRUKTIONSNUMMER

BESTÄLLARE
TRAFIKVERKET

LEVERANTÖR
AFRY

SKAPAD AV
E. MELLIN

UPPDRAGSNUMMER
D0214860

GODKÄND AV
J.E. JANSSON

AVDELNING
AFRY

RITNINGSTYP
PLANRITNING

TEKNIKOMRÅDE / INNEHÅLL
C TEKNIKÖVERGRIPANDE

BESKRIVNING
ILLUSTRATIONSKARTA
KM 1/100 - 2/050

SKALA
1:1000

FORMAT
A1

FÖRVALTNINGSNUMMER

RITNINGSNUMMER
2 01 C 0502

BLAD
02

NÄSTA BLAD

BET

PLO: 2026-01-13 17:31 X:\1-PRJ_SE\20\GOT\D0214860 - VÄG 1676, VÄG 27-KRYDDVÄGEN, GÅNG- OCH CYKELVÄG\02_CAD\1 (SKEDE, DELOMRÅDE)\C\RITDEF\201C0502.DWG EMILIA MELLIN

XREF:
MODELL\C2019508 2025-09-16 08:43
MODELL\C2019301 2025-09-16 08:43
MODELL\C2019501 2025-09-16 08:42
MODELL\C2019502 2025-09-16 08:42
MODELL\C2019503 2025-09-16 08:42
MODELL\C2019507 2025-09-16 08:41
MODELL\Z2019701 2025-09-11 10:09
MODELL\T2010201 2025-09-15 10:01
MODELL\T2010202 2025-09-15 10:00
MODELL\T2010203 2025-09-15 10:00
MODELL\T2010204 2025-09-15 10:01
MODELL\Z2019702 2025-09-11 12:59
MODELL\X201970F.ECW 2025-05-13 16:45

IV183431_01, ankomst 2026-01-15, ver 4, jobb 20