

2025-09-15 10:01
2025-09-15 08:36
XREF: MELLIN_1201021
MELLIN_1201041

KM 0/000 - 0/300

KM 0/300 - 0/800
OCH 1/150 - 1/300


KM 0/800 - 1/150
OCH 1/300 - 1/360
OCH 1/750 - 2/025

KM 1/360 - 1/400

KM 1/400 - 1/500
OCH 1/600 - 1/750

KM 1/500 - 1/600

KM 2/025 - 2/050

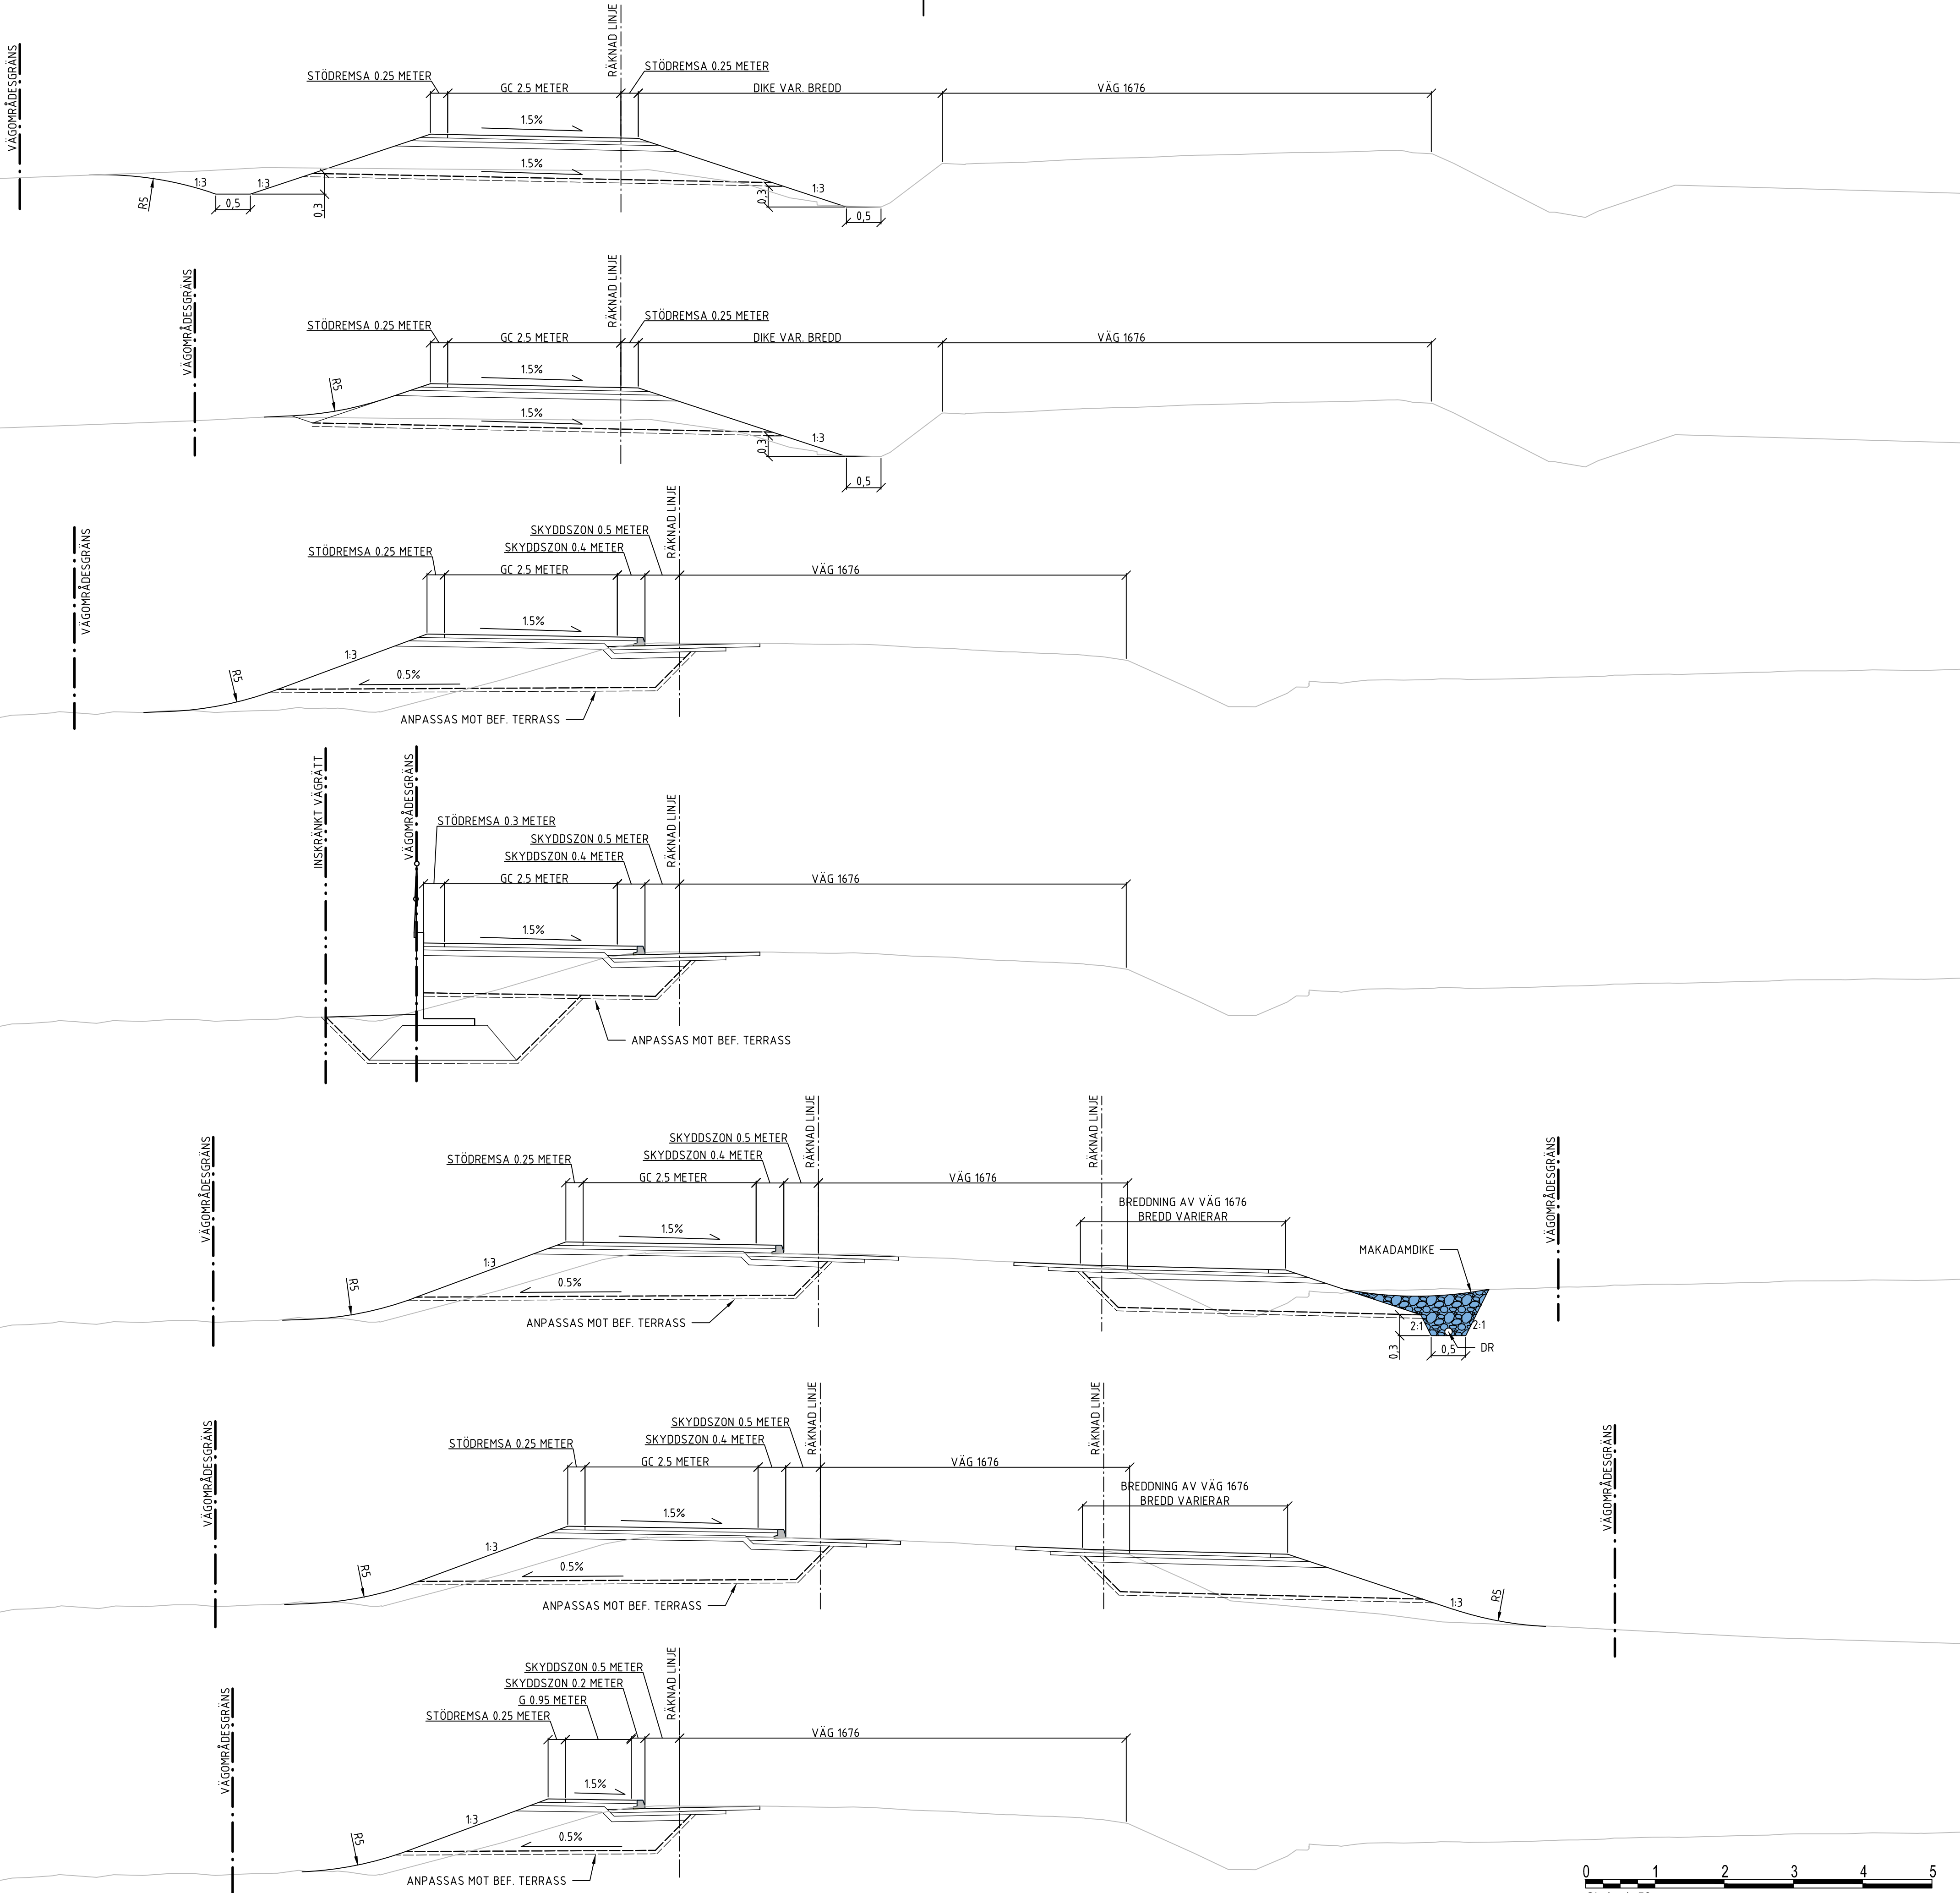

KOORDINATSYSTEM: SWEREF 99 13 30
HÖJDSYSTEM: RH 2000

TECKENFÖRKLARING

- BEFINTLIG MARK
- ÖVERBYGGNAD FÖR VÄG
- VÄGTERRASS
- MATERIALAVSKILJANDE LAGER
- SLÄNT

VÄGPLAN

GRANSKNINGSSTATUS / SYFTE

HANDLINGSTYP

DATUM: 2026-01-15

LEVERANS / ÄNDRINGS-PM

OBJEKT

VÄG 1676 (LÅNGHEM)

VÄG 27 - KRYDDV.

DELOMRÅDE / BANDEL

2 VÄG 1676(LÅNGHEM)

ANLÄGGNINGDEL

01 VÄG 1676 (LÅNGHEM)

OBJEKTNUMMER / KM

183431

KONSTRUKTIONSNUMMER

LEVERANTÖR

TRAFIKVERKET

AFRY

SKAPAD AV

E. MELLIN

UPPDRAGSNUMMER

D0214860

GODKÄND AV

J.E. JANSSON

AVDELNING

AFRY

RITNINGSTYP

SEKTION

TEKNIKOMRÅDE / INNEHÅLL

T VÄGUTFORMNING OCH TRAFIK

BESKRIVNING

TYPSEKTION

SKALA

1:50

FORMAT

A1

FÖRVALTNINGSNUMMER

BLAD

01

NÄSTA BLAD

BET