


Dessa ritningar är Trafikverkets egendom. Allt obehörigt
 begagnande av ritningarna beivras enligt lag.
 TRAFIKVERKET

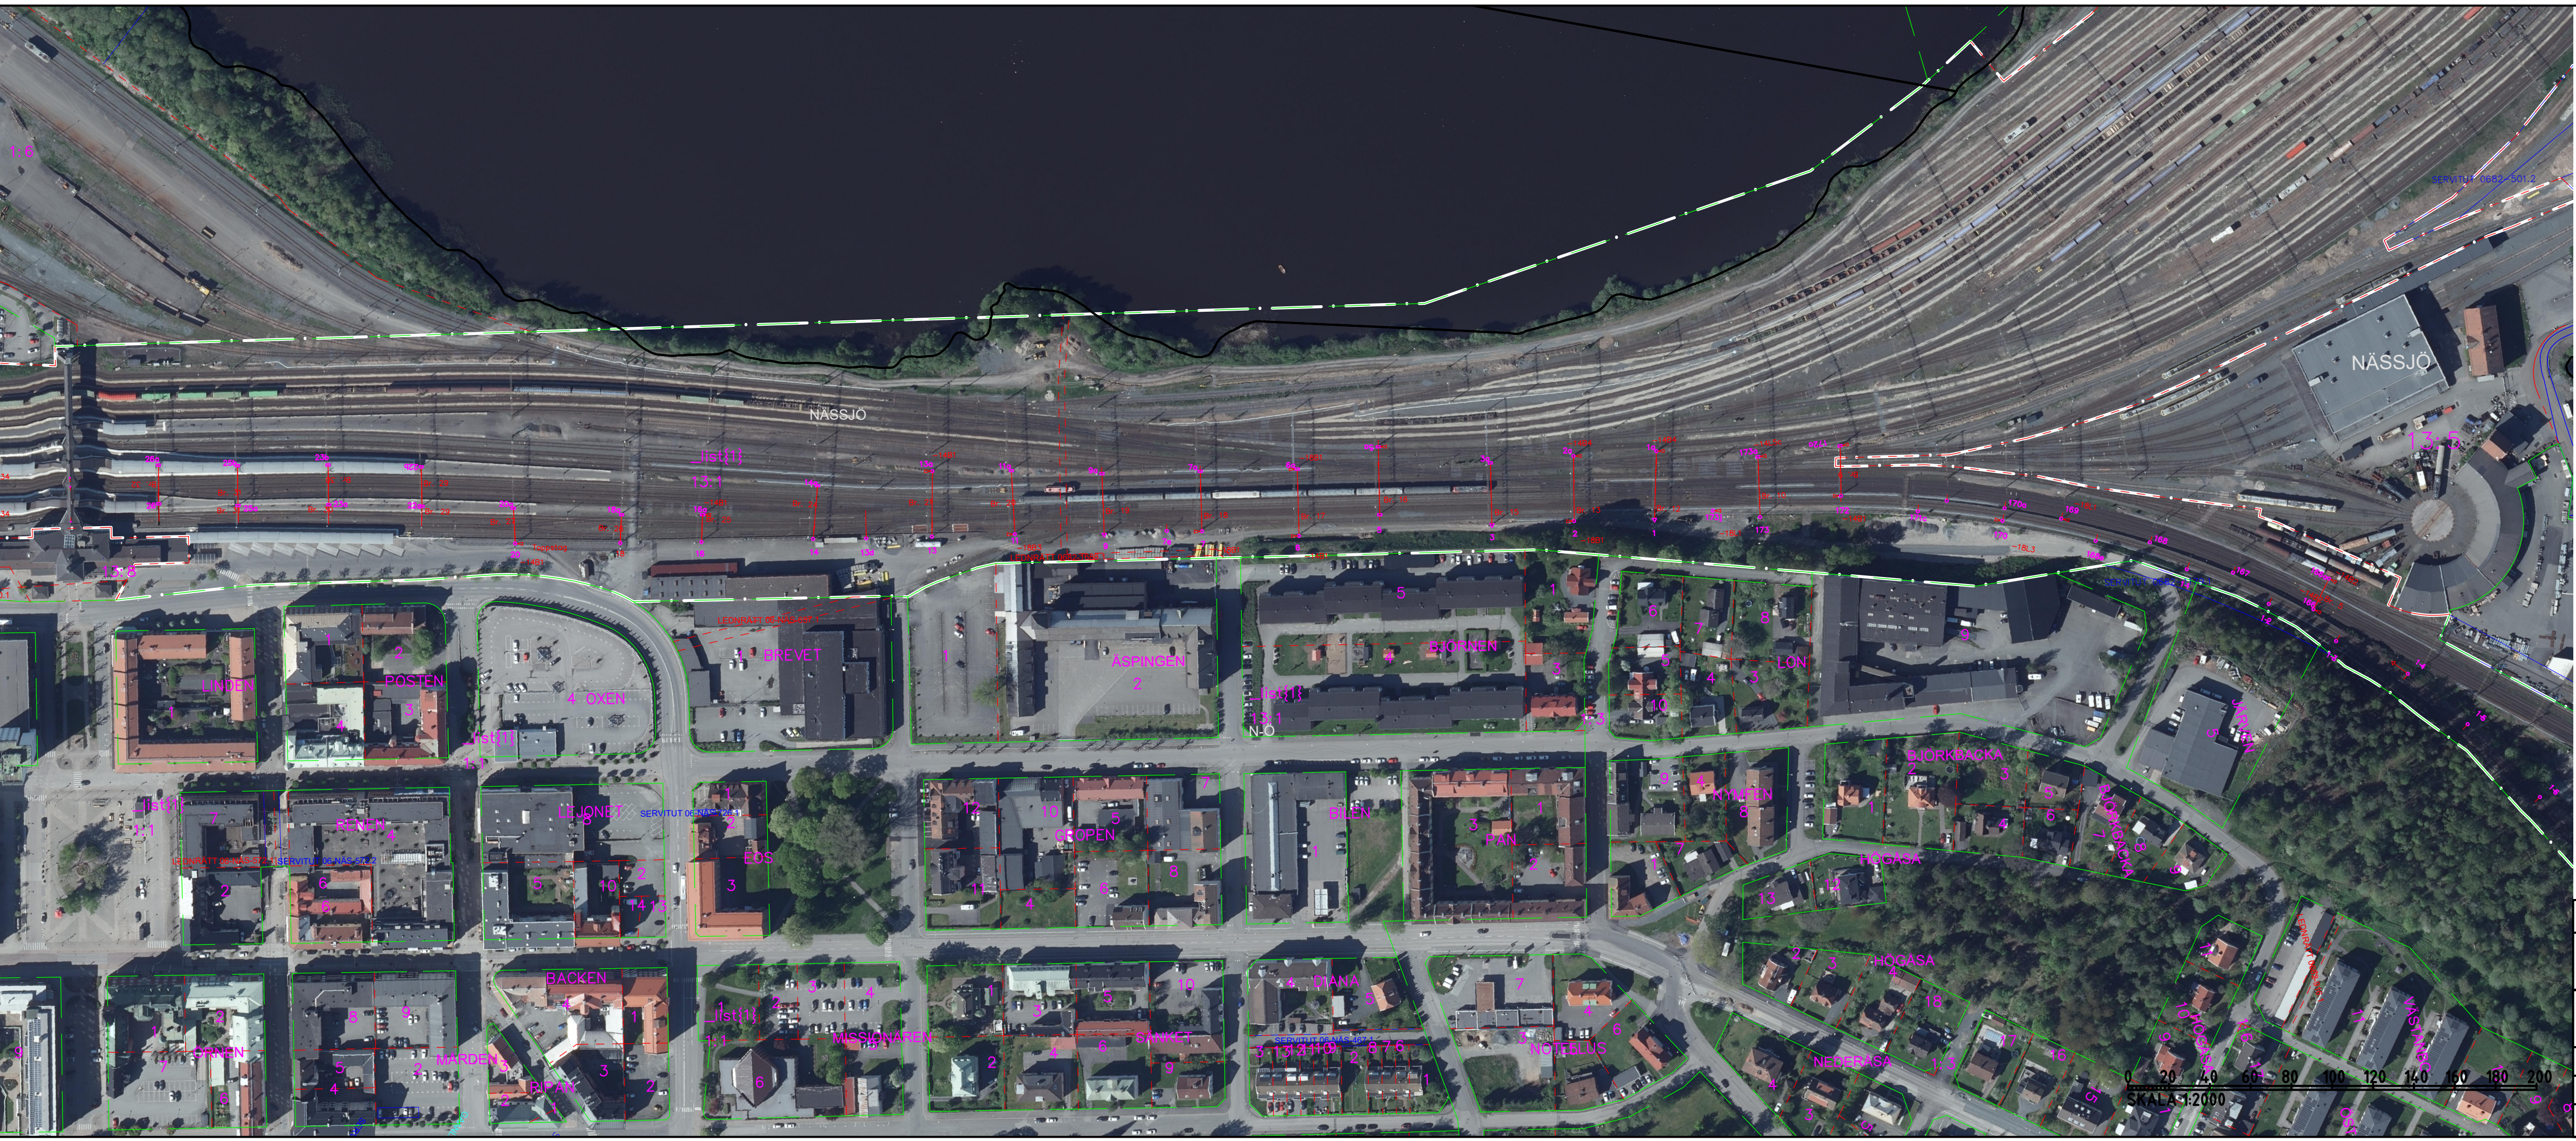


TECKENFÖRKLARING

- - - - - FASTIGHETSGRÄNS
- — — — — TRAKTGRÄNS
- — — — — ^{+282.8}
₉₊₂₀₀ JÄRNVÄGSSPÅR, SPÅRMITT
- — — — — JÄRNVÄGSSPÅR, SPÅRMITT (SKA RIVAS)
- XX ○-XX NYA KONTAKTLEDNINGSTOLPAR OCH ELSKYDDSPORTALER MED STOLPNUMMER
- — — — — VÄG-BRO
- () BEFINTLIG TRUMMA
- XX KONTAKTLEDNINGSBRYGGA
- - - - - GEMENSAMHETSANLÄGGNING
- - - - - LEDNINGSRÄTT
- — — — — SERViTUT

DATUM ORTOFOTO: 2023-10-26
 DATUM FASTIGHETSKARTA: 2023-10-26

KOORDINATSYSTEM
 SWEREF99 15 00. HÖJD RH 2000

ORIENTERINGSFIGUR

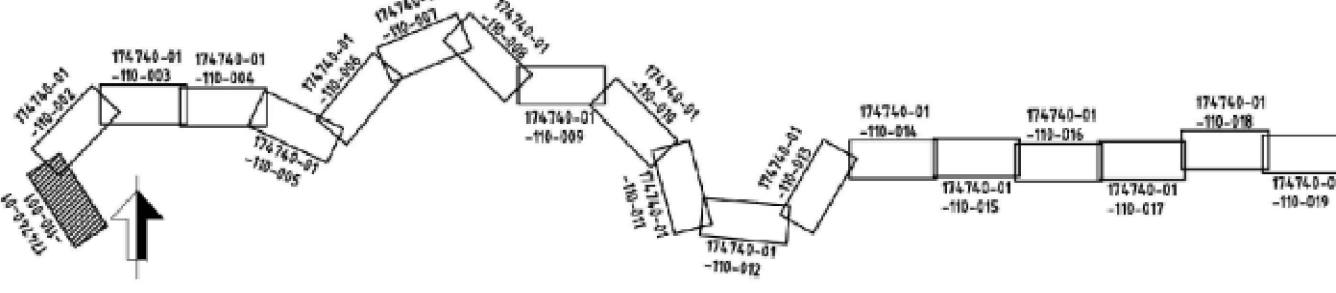

TYP AV PLAN			
JÄRNVÄGSPLAN			
LEVERANTÖR REJLERS	AVDELNING REJLERS INFRA UPPGAVSNUMMER 172731	LEVERANS/ÄNDRINGS-PH KONSTRUKTIONSNUMMER	TEKNIKGRÄDE TEKNIKGEMENSAMT GRANSKNINGSSTATUS / SYFTE
TRAFIKVERKET	NÄSSJÖ		HANDLINGSTYP FASTSTÄLLESHANDLING ANLÄGGNINGSTYP
SKAPAD AV IDOM/EBa GRANSKAD AV REJLERS/ÅLa GÖRANÖ AV REJLERS/NIM	DATUM 2024-03-25	SKALA 1:2000	FORMAT A3FF
ILLUSTRATIONSKARTA		RITNINGSNUMMER FÖRVALTNING	BLAD 001
		BLAD 002	ÄNDR. 817