


Den riktiga fastighetsgränsen. Allt övrigt byggande är riktigt enligt lag. TRAFIKVERKET

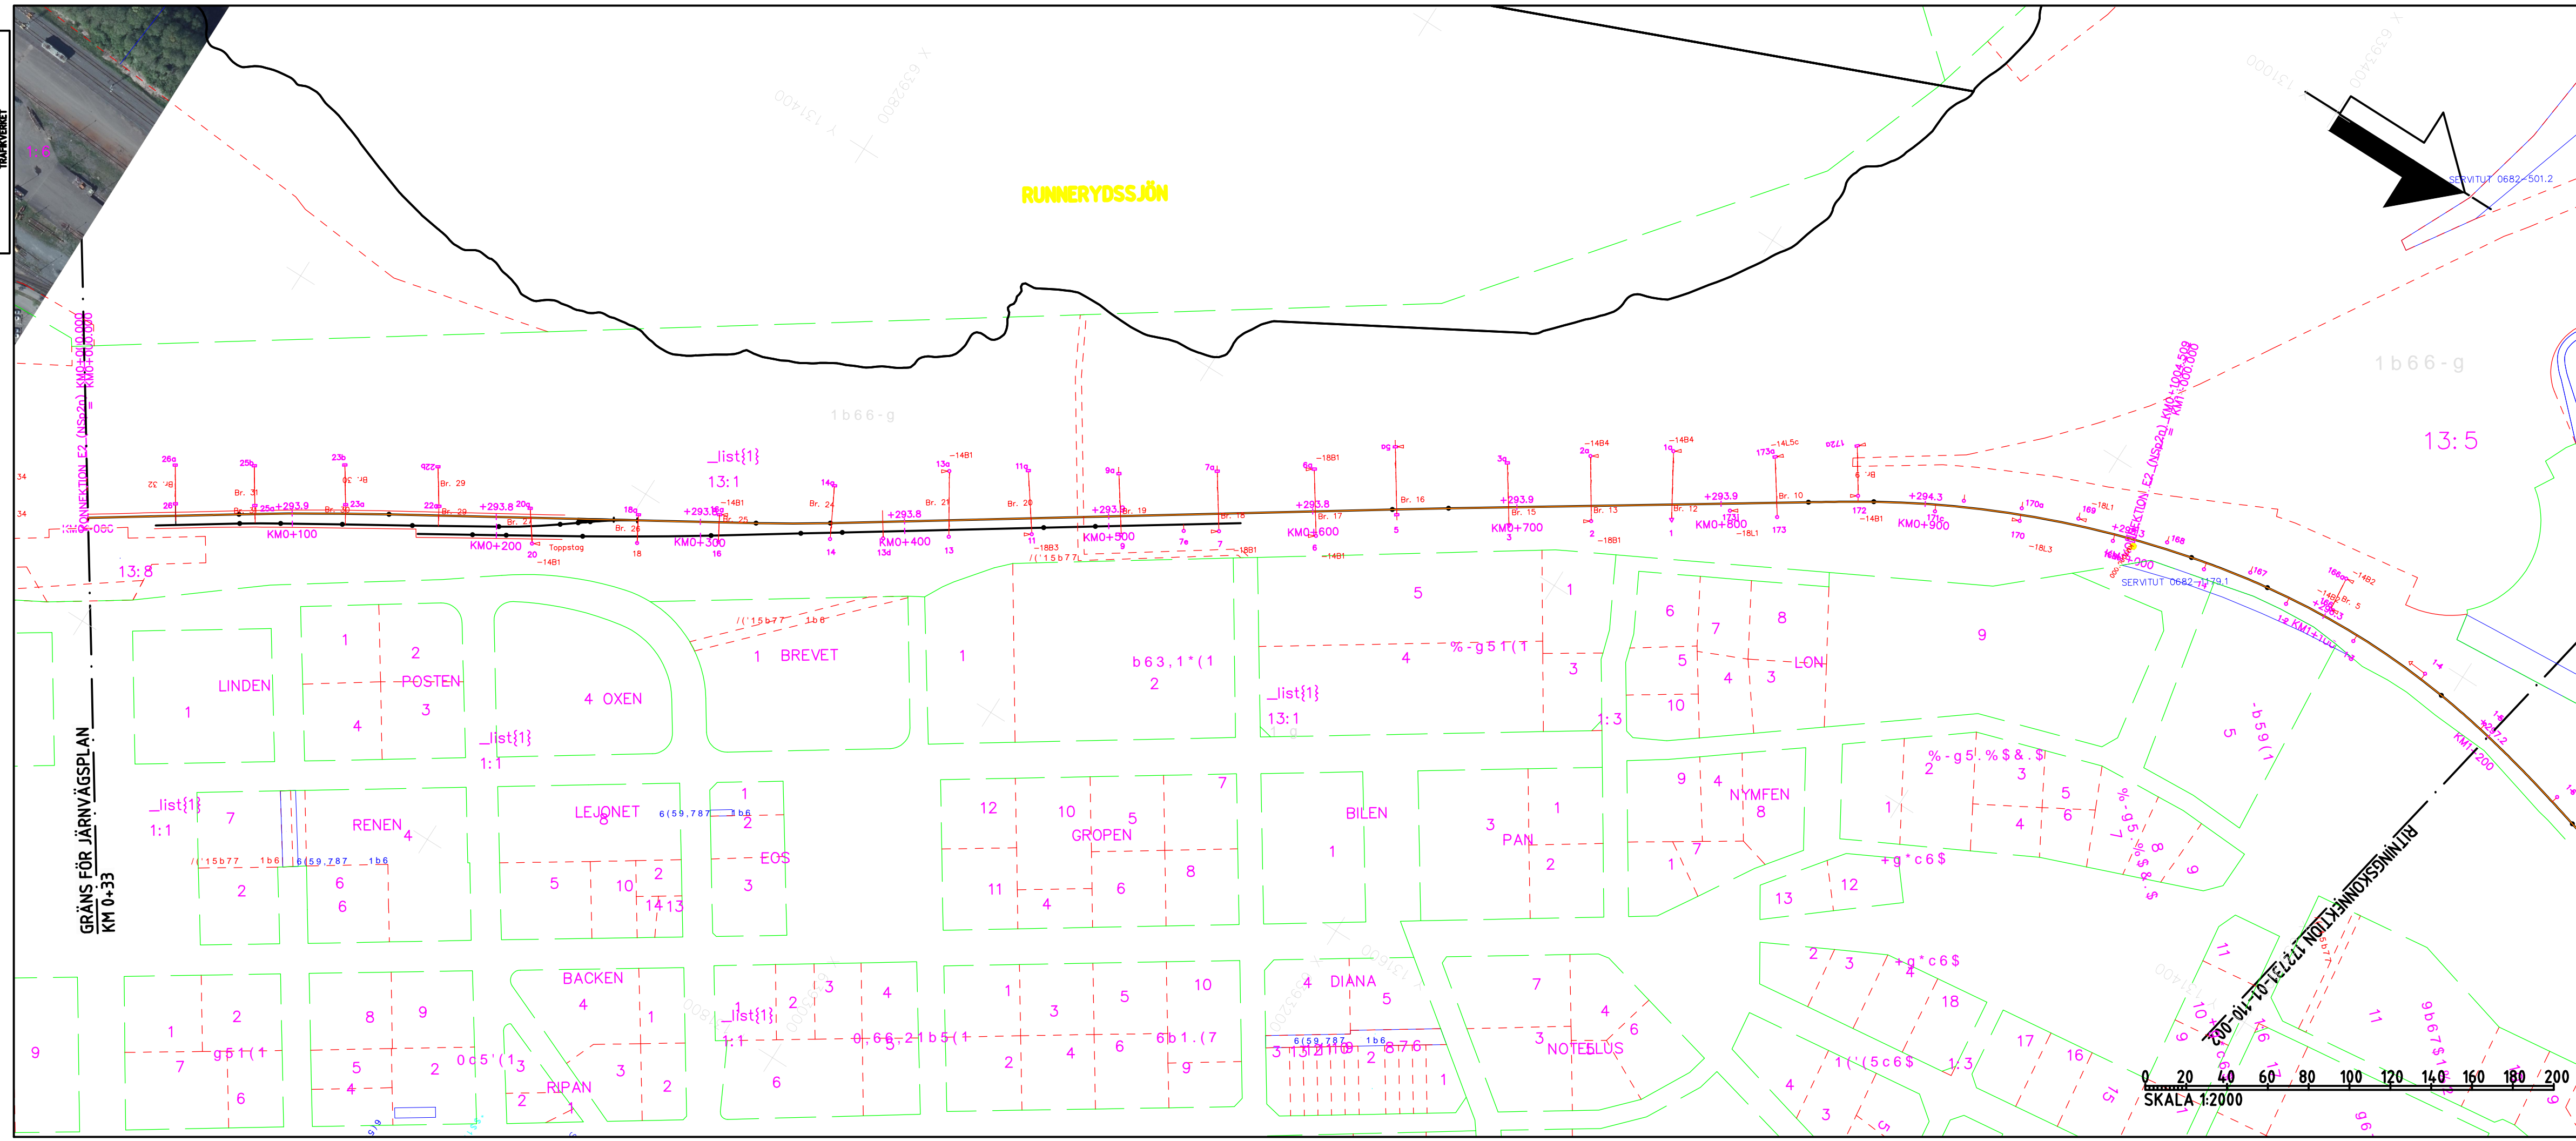

TECKENFÖRKLARING

- FASTIGHETSGRÄNS
- TRAKTGRÄNS
- JÄRNVÄGSSPÅR, SPÅRMITT
- JÄRNVÄGSSPÅR, SPÅRMITT (SKA RIVAS)
- NYA KONTAKTLEDNINGSTOLPAR OCH ELSKYDDSPORTALER MED STOLPNUMMER
- VÄG-BRO
- BEFINTLIG TRUMMA
- KONTAKTLEDNINGSBRYGGA
- GEMENSAMHETSANLÄGGNING
- LEDNINGSRÄTT
- SERVITUT

DATUM ORTOFOTO: 2023-10-26
 DATUM FASTIGHETSKARTA: 2023-10-26

KOORDINATSYSTEM
 SWEREF99 15 00. HÖJD RH 2000

GRÄNS FÖR JÄRNVÄGSPLAN
 KM 0+33

TYP AV PLAN		JÄRNVÄGSPLAN	
LEVERANTÖR	REJLERS	AVDELNING	REJLERS INFRA
LEVERANS/ÄNDRINGS-PM		KONSTRUKTIONSMUMMER	
TEKNIKGRÄDE	TEKNIKGEMENSAMT	UPPDRAGSNUMMER	172731
GRANSKINGSSTATUS / SYFTE		HANDLINGSTYP	FASTSTÄLLESEHANDLING
		ANLÄGGNINGSTYP	
SKAPAD AV	IDOM/EBa	KILOMETER-METER	0+000 - 1+200
GRANSKAD AV	REJLERS/ÅLa	BANDEL	817
GÖRANÖD AV	REJLERS/NIM	RITNINGSNUMMER PROJEKT	172731-01-310
DATUM	2024-03-25	ILLUSTRATIONSKARTA	
SKALA	1:2000	BLAD	001
FORMAT	A3FF	NÄSTA BLAD	002
RITNINGSNUMMER FÖRVALTNING		ÄNDR.	