


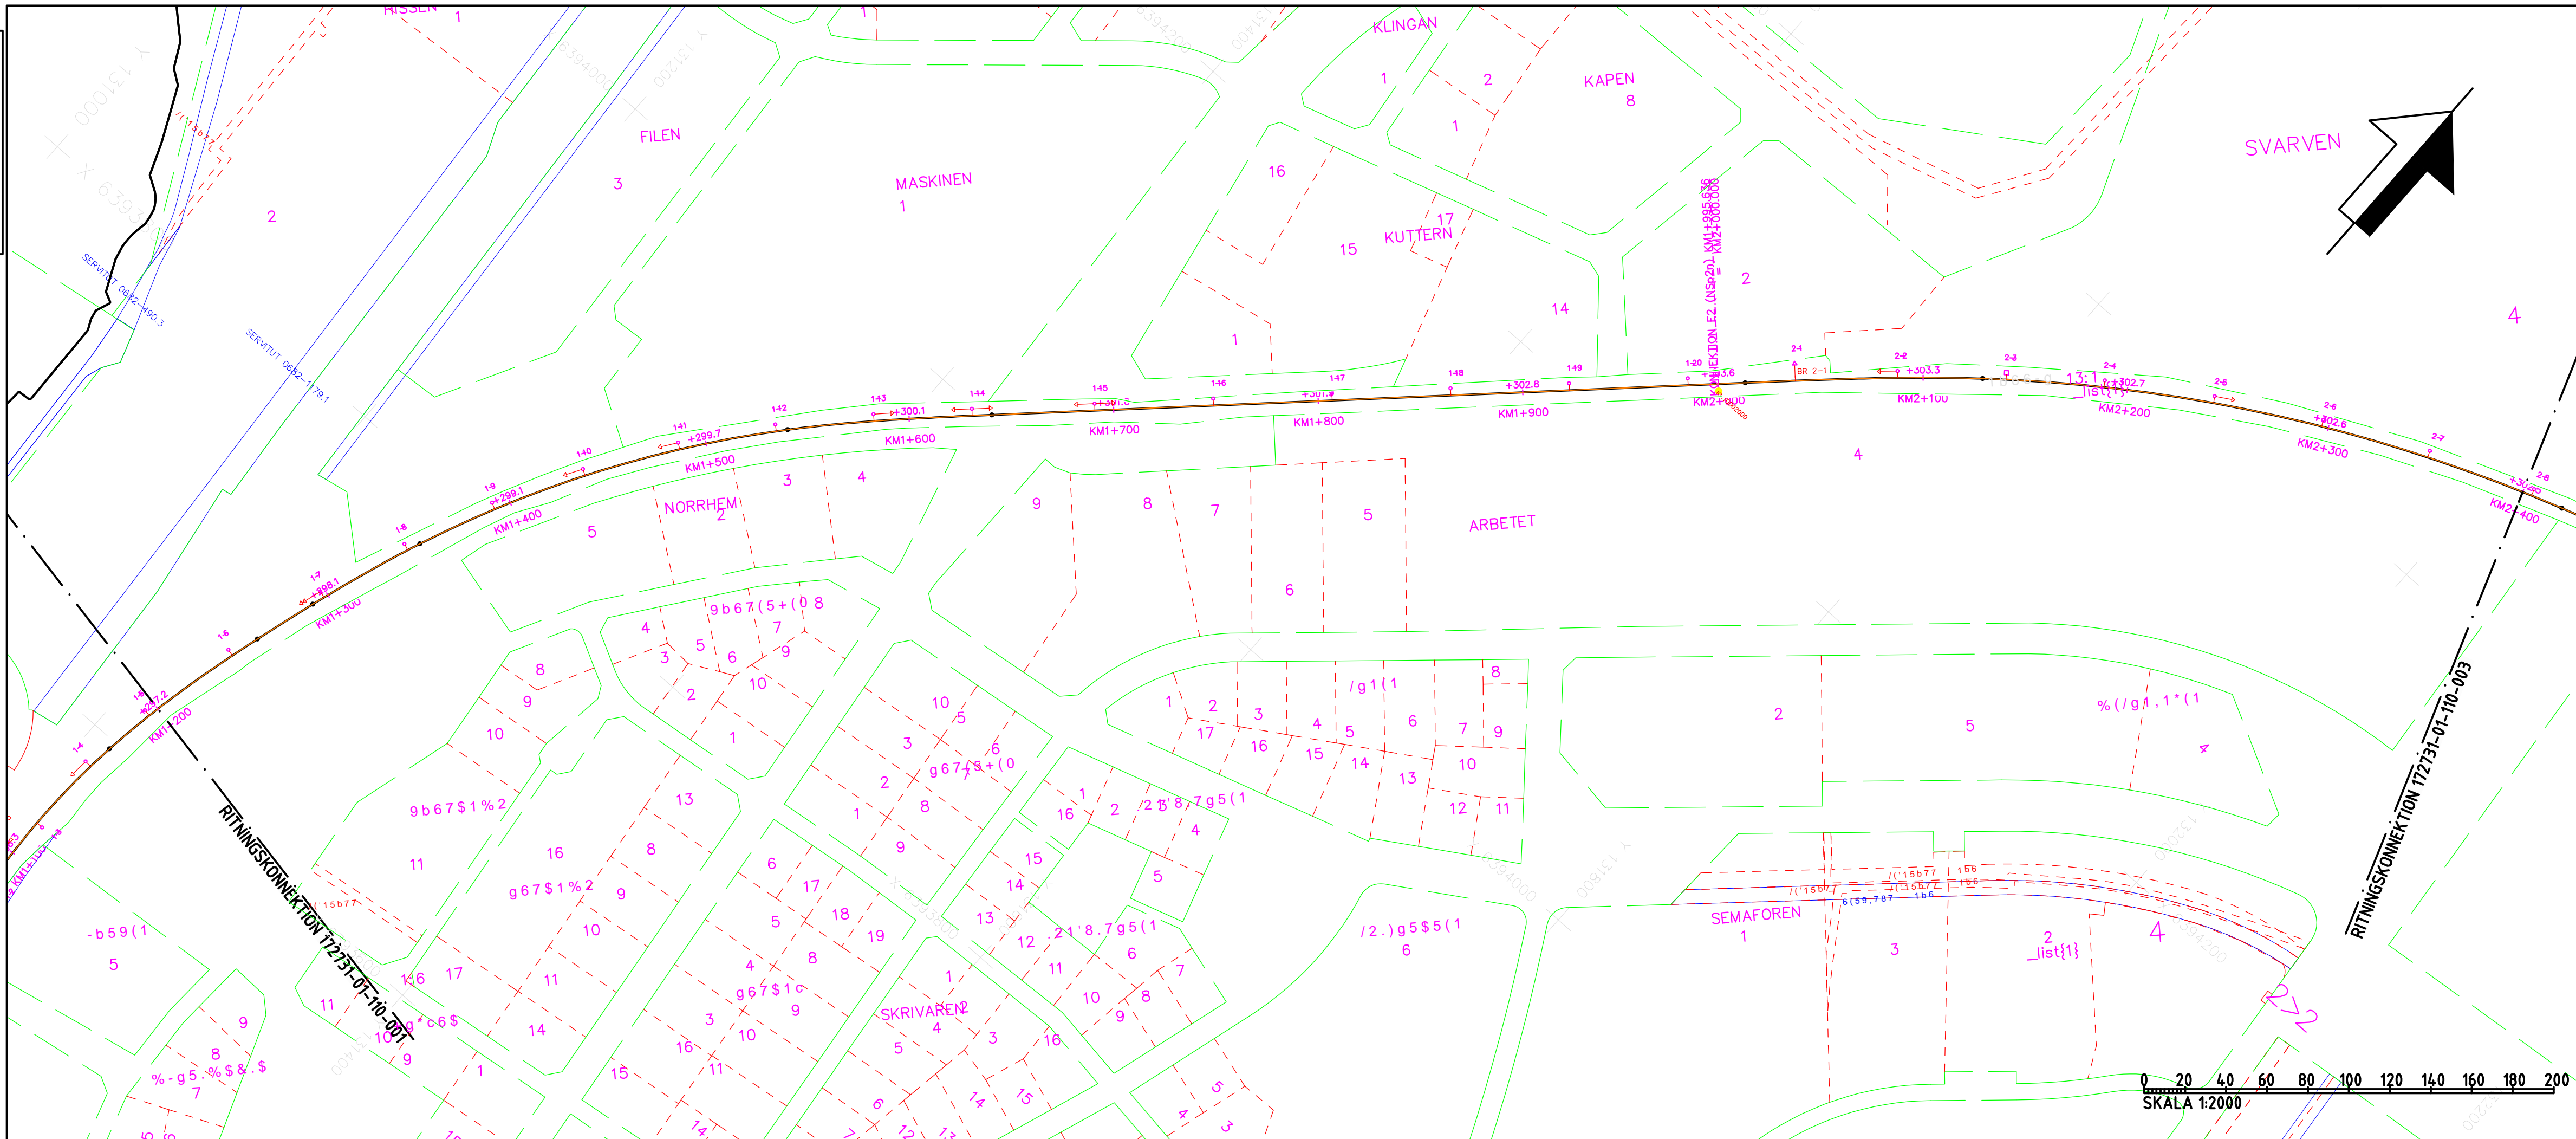










Den här ritningen är Trafikverkets egendom. Allt obehörigt
begagnande av ritningen beivras enligt lag.
TRAFIKVERKET




TECKENFÖRKLARING

-  FASTIGHETSGRÄNS
-  TRAKTGRÄNS
-  JÄRNVÄGSSPÅR, SPÅRMITT
-  JÄRNVÄGSSPÅR, SPÅRMITT (SKA RIVAS)
-  NYA KONTAKTLEDNINGSSTOLPAR OCH ELSKYDDSPORTALER MED STOLPNUMMER
-  VÄG-BRO
-  BEFINTLIG TRUMMA
-  KONTAKTLEDNINGSBRYGGA
-  GEMENSAMHETSANLÄGGNING
-  LEDNINGSRÄTT
-  SERVITUT

DATUM ORTOFOTO: 2023-10-26
DATUM FASTIGHETSKARTA: 2023-10-26

KOORDINATSYSTEM
SWEREF99 15 00. HÖJD RH 2000

TYP AV PLAN		JÄRNVÄGSPLAN		
LEVERANTÖR REJLERS	AVDELNING REJLERS INFRA UPPGIFTSNUMMER 172731	LEVERANS/ÄNDRINGS-PH	KONSTRUKTIONSMUMMER	TEKNIKGRUPP TEKNIKGEMENSAMT GRANSKNINGSSTATUS / SYFTE
 TRAFIKVERKET	NÄSSJÖ	HANDLINGSTYP FASTSTÄLLESEHANDLING ANLÄGGNINGSTYP		
SKAPAD AV IDOM/EBa	GRANSKAD AV REJLERS/ÅLa	KILOMETER-METER 1+200 - 2+400 BANDEL 817		
GIORÄND AV REJLERS/NIM	DATUM 2024-03-25	SKALA 1:2000	FORMAT A3FF	RITNINGSMUMMER FÖRVALTNING BLAD 002
ILLUSTRATIONSKARTA		RITNINGSMUMMER PROJEKT 172731-01-310 NÄSTA BLAD 003		