



Dessa ritningar är Trafikverkets egendom. Allt obehörigt
 begagnande av ritningen beivras enligt lag.
 TRAFIKVERKET

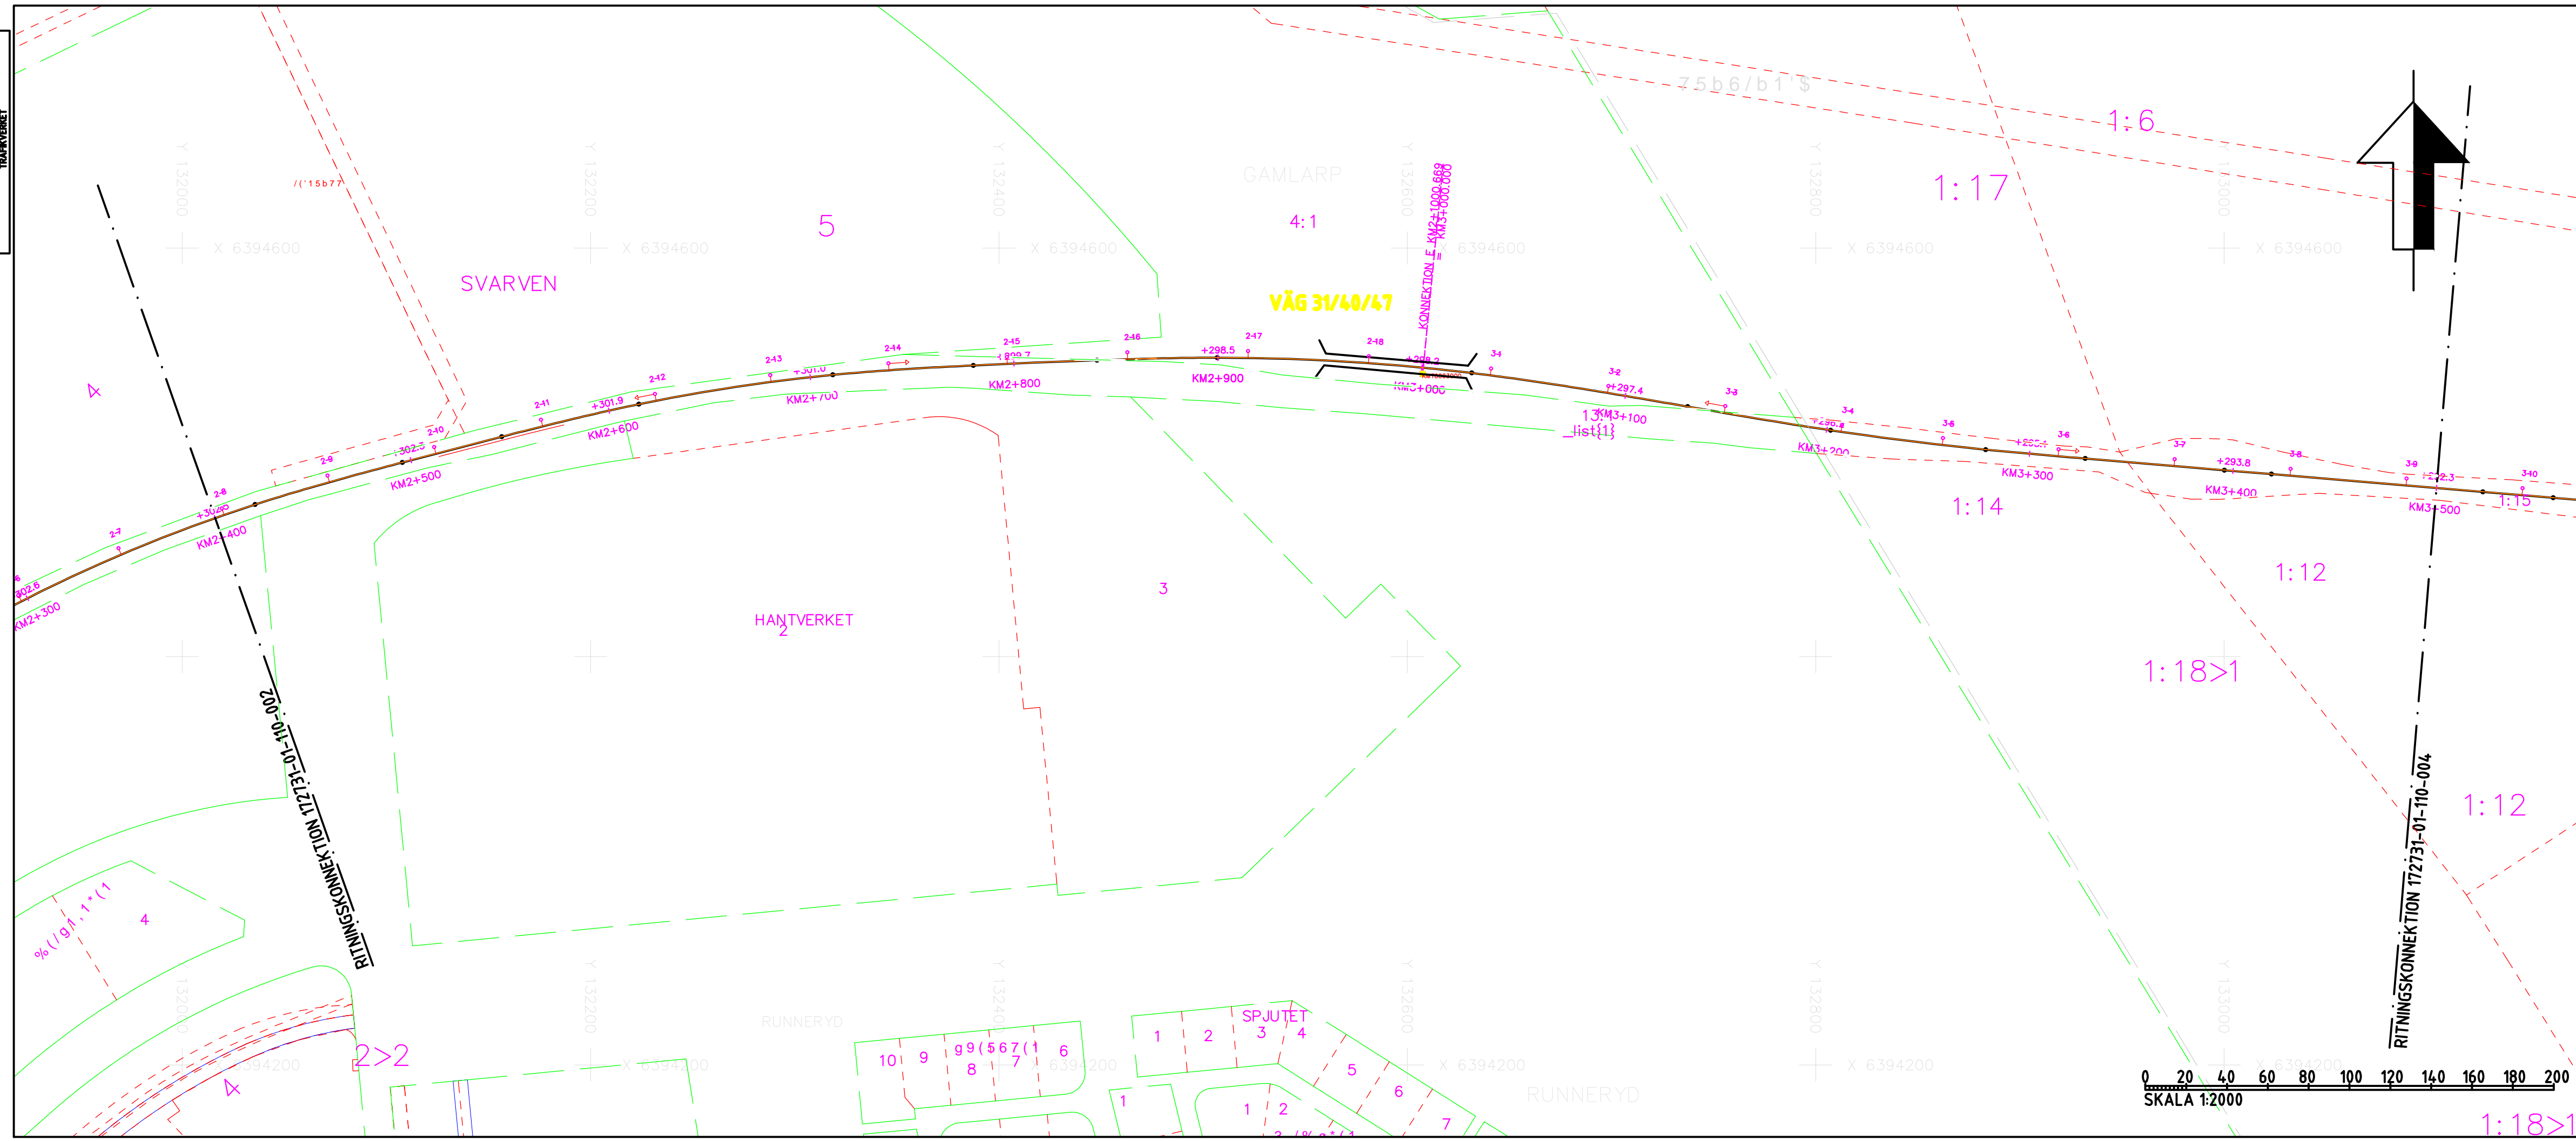

TECKENFÖRKLARING

- - - - - FASTIGHETSGRÄNS
- - - - - TRAKTGRÄNS
- +— JÄRNVÄGSSPÅR, SPÅRMITT
- +— JÄRNVÄGSSPÅR, SPÅRMITT (SKA RIVAS)
- — ○ NYA KONTAKTLEDNINGSTOLPAR OCH ELSKYDDSPORTALER MED STOLPNUMMER
- VÄG-BRO
- () BEFINTLIG TRUMMA
- — ○ KONTAKTLEDNINGSBRYGGA
- - - - - GEMENSAMHETSANLÄGGNING
- - - - - LEDNINGSRÄTT
- SERVITUT

DATUM ORTOFOTO: 2023-10-26
 DATUM FASTIGHETSKARTA: 2023-10-26
 KOORDINATSYSTEM
 SWEREF99 15 00. HÖJD RH 2000

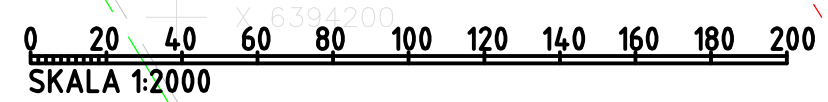

TYP AV PLAN				JÄRNVÄGSPLAN			
LEVERANTÖR		AVDELNING		LEVERANS/ÄNDRINGS-PH		TEKNIKOMRÅDE	
REJLERS		REJLERS INFRA		KONSTRUKTIONSMÅTT		TEKNIKGENSAMT	
GRANSKAD AV		UPPGIFTSNUMMER		KONSTRUKTIONSMÅTT		GRANSKNINGSSTATUS / SYFTE	
REJLERS/ÅLa		172731		KONSTRUKTIONSMÅTT		GRANSKNINGSSTATUS / SYFTE	
GRANSKAD AV		DATUM		SKALA		HÄNDELSTYP	
REJLERS/NIM		2024-03-25		1:2000		FASTSTÄLLESEHANDLING	
GRANSKAD AV		FORMAT		RITNINGSMÅTT FÖRVALTNING		ANLÄGGNINGSTYP	
REJLERS/NIM		A3FF		RITNINGSMÅTT FÖRVALTNING		ANLÄGGNINGSTYP	
BLAD		NÄSTA BLAD		ÄNDR.		KILOMETER-METER	
003		004				2+400 - 3+500	
BLAD		NÄSTA BLAD		ÄNDR.		BÄNDEL	
003		004				817/831	
SKAPAD AV				HÄNDELSTYP			
IDOM/EBa				FASTSTÄLLESEHANDLING			
GRANSKAD AV				ANLÄGGNINGSTYP			
REJLERS/ÅLa				172731-01-310			
GRANSKAD AV				RITNINGSMÅTT FÖRVALTNING			
REJLERS/NIM				RITNINGSMÅTT FÖRVALTNING			
DATUM				BLAD			
2024-03-25				003			
SKALA				NÄSTA BLAD			
1:2000				004			
FORMAT				ÄNDR.			
A3FF							