


Dessa ritningar är Trafikverkets egendom. Allt obehörigt
begagnande av ritningen beivras enligt lag.
TRAFIKVERKET

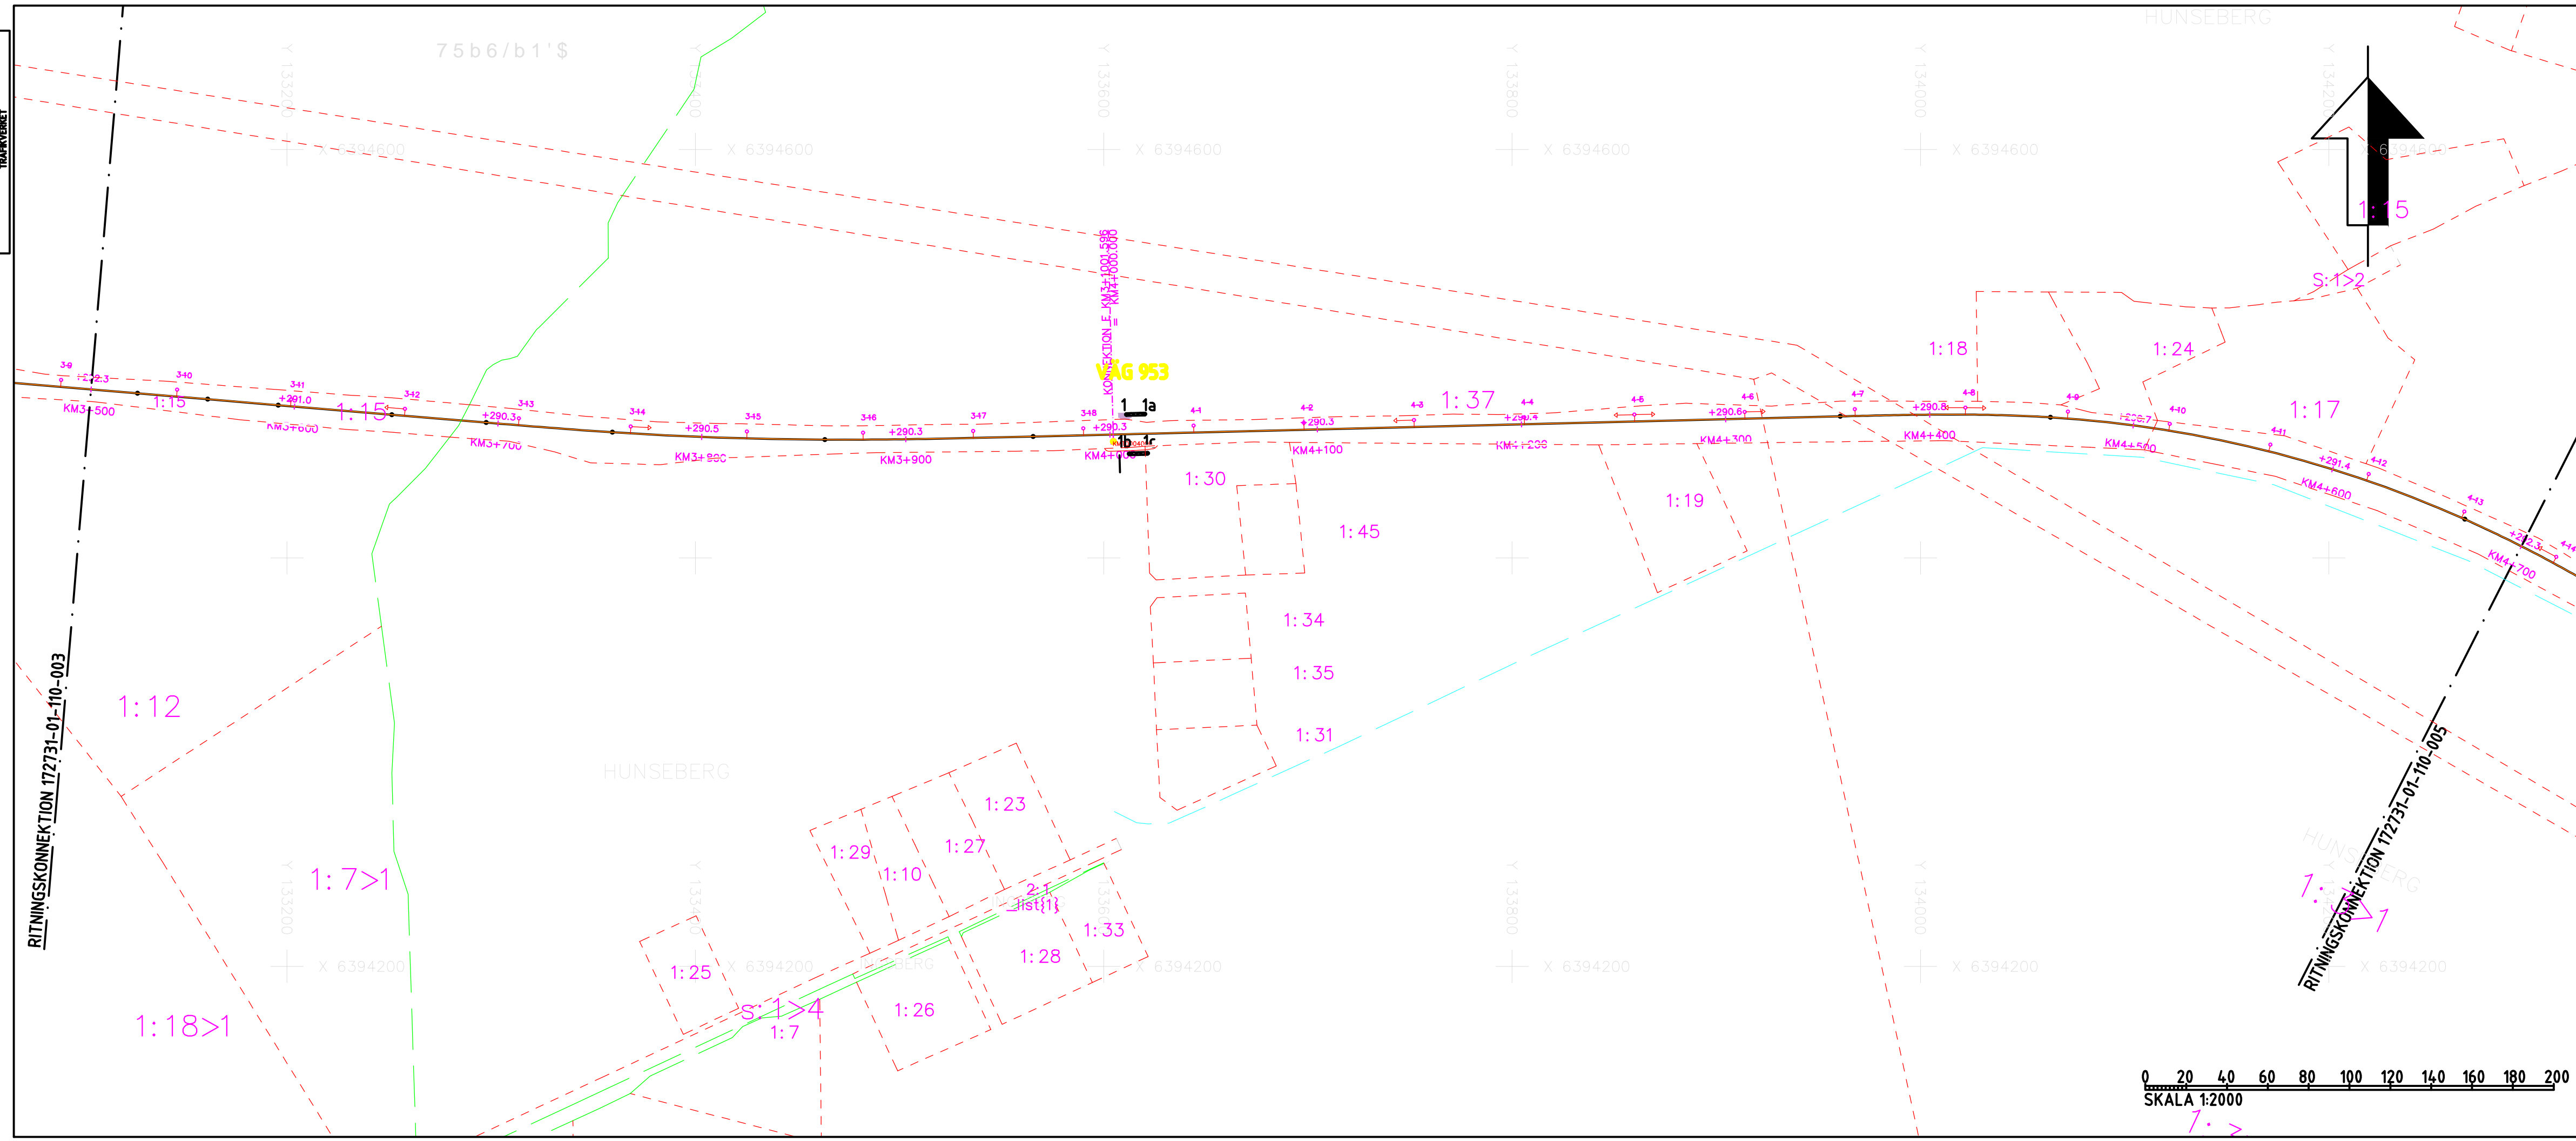


TECKENFÖRKLARING

- - - - - FASTIGHETSGRÄNS
- - - - - TRAKTGRÄNS
- +— JÄRNVÄGSSPÅR, SPÅRMITT
- +— JÄRNVÄGSSPÅR, SPÅRMITT (SKA RIVAS)
- :: ○ NYA KONTAKTLEDNINGSTOLPAR OCH ELSKYDDSPORTALER MED STOLPNUMMER
- ⌌ VÄG-BRO
- ⌌ BEFINTLIG TRUMMA
- :: ○ KONTAKTLEDNINGSBRYGGA
- - - - - GEMENSAMHETSANLÄGGNING
- - - - - LEDNINGSRÄTT
- SERVITUT

DATUM ORTOFOTO: 2023-10-26
DATUM FASTIGHETSKARTA: 2023-10-26

KOORDINATSYSTEM
SWEREF99 15 00. HÖJD RH 2000

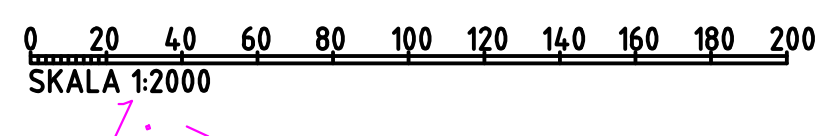

TYP AV PLAN			
JÄRNVÄGSPLAN			
LEVERANTÖR REJLERS	AVDELNING REJLERS INFRA UPPGIFTSNUMMER 172731	LEVERANS/ÄNDRINGS-PH KONSTRUKTIONSNUMMER	TEKNIKGRÄDE TEKNIKGENSAMT GRANSKNINGSSTATUS / SYFTE
TRAFIKVERKET	(NÄSSJÖ) - (EKSJÖ)		HANDLINGSTYP FASTSTÄLLESEHANDLING ANLÄGGNINGSTYP
SKAPAD AV IDOM/EBa	ILLUSTRATIONSKARTA		KILOMETER-METER 3+500 - 4+700
GRANSKAD AV REJLERS/ÅLa	DATUM 2024-03-25	SKALA 1:2000	BLAD 004
GRÖND AV REJLERS/NIM	FORMAT A3FF	RITNINGSNUMMER FÖRVALTNING	BANDEL 831
		BLAD 004	NÄSTA BLAD 005
		ÅNR.	