


Dessa ritningar är Trafikverkets egendom. Allt obehörigt  
 begagnande av ritningen beivras enligt lag.  
 TRAFIKVERKET

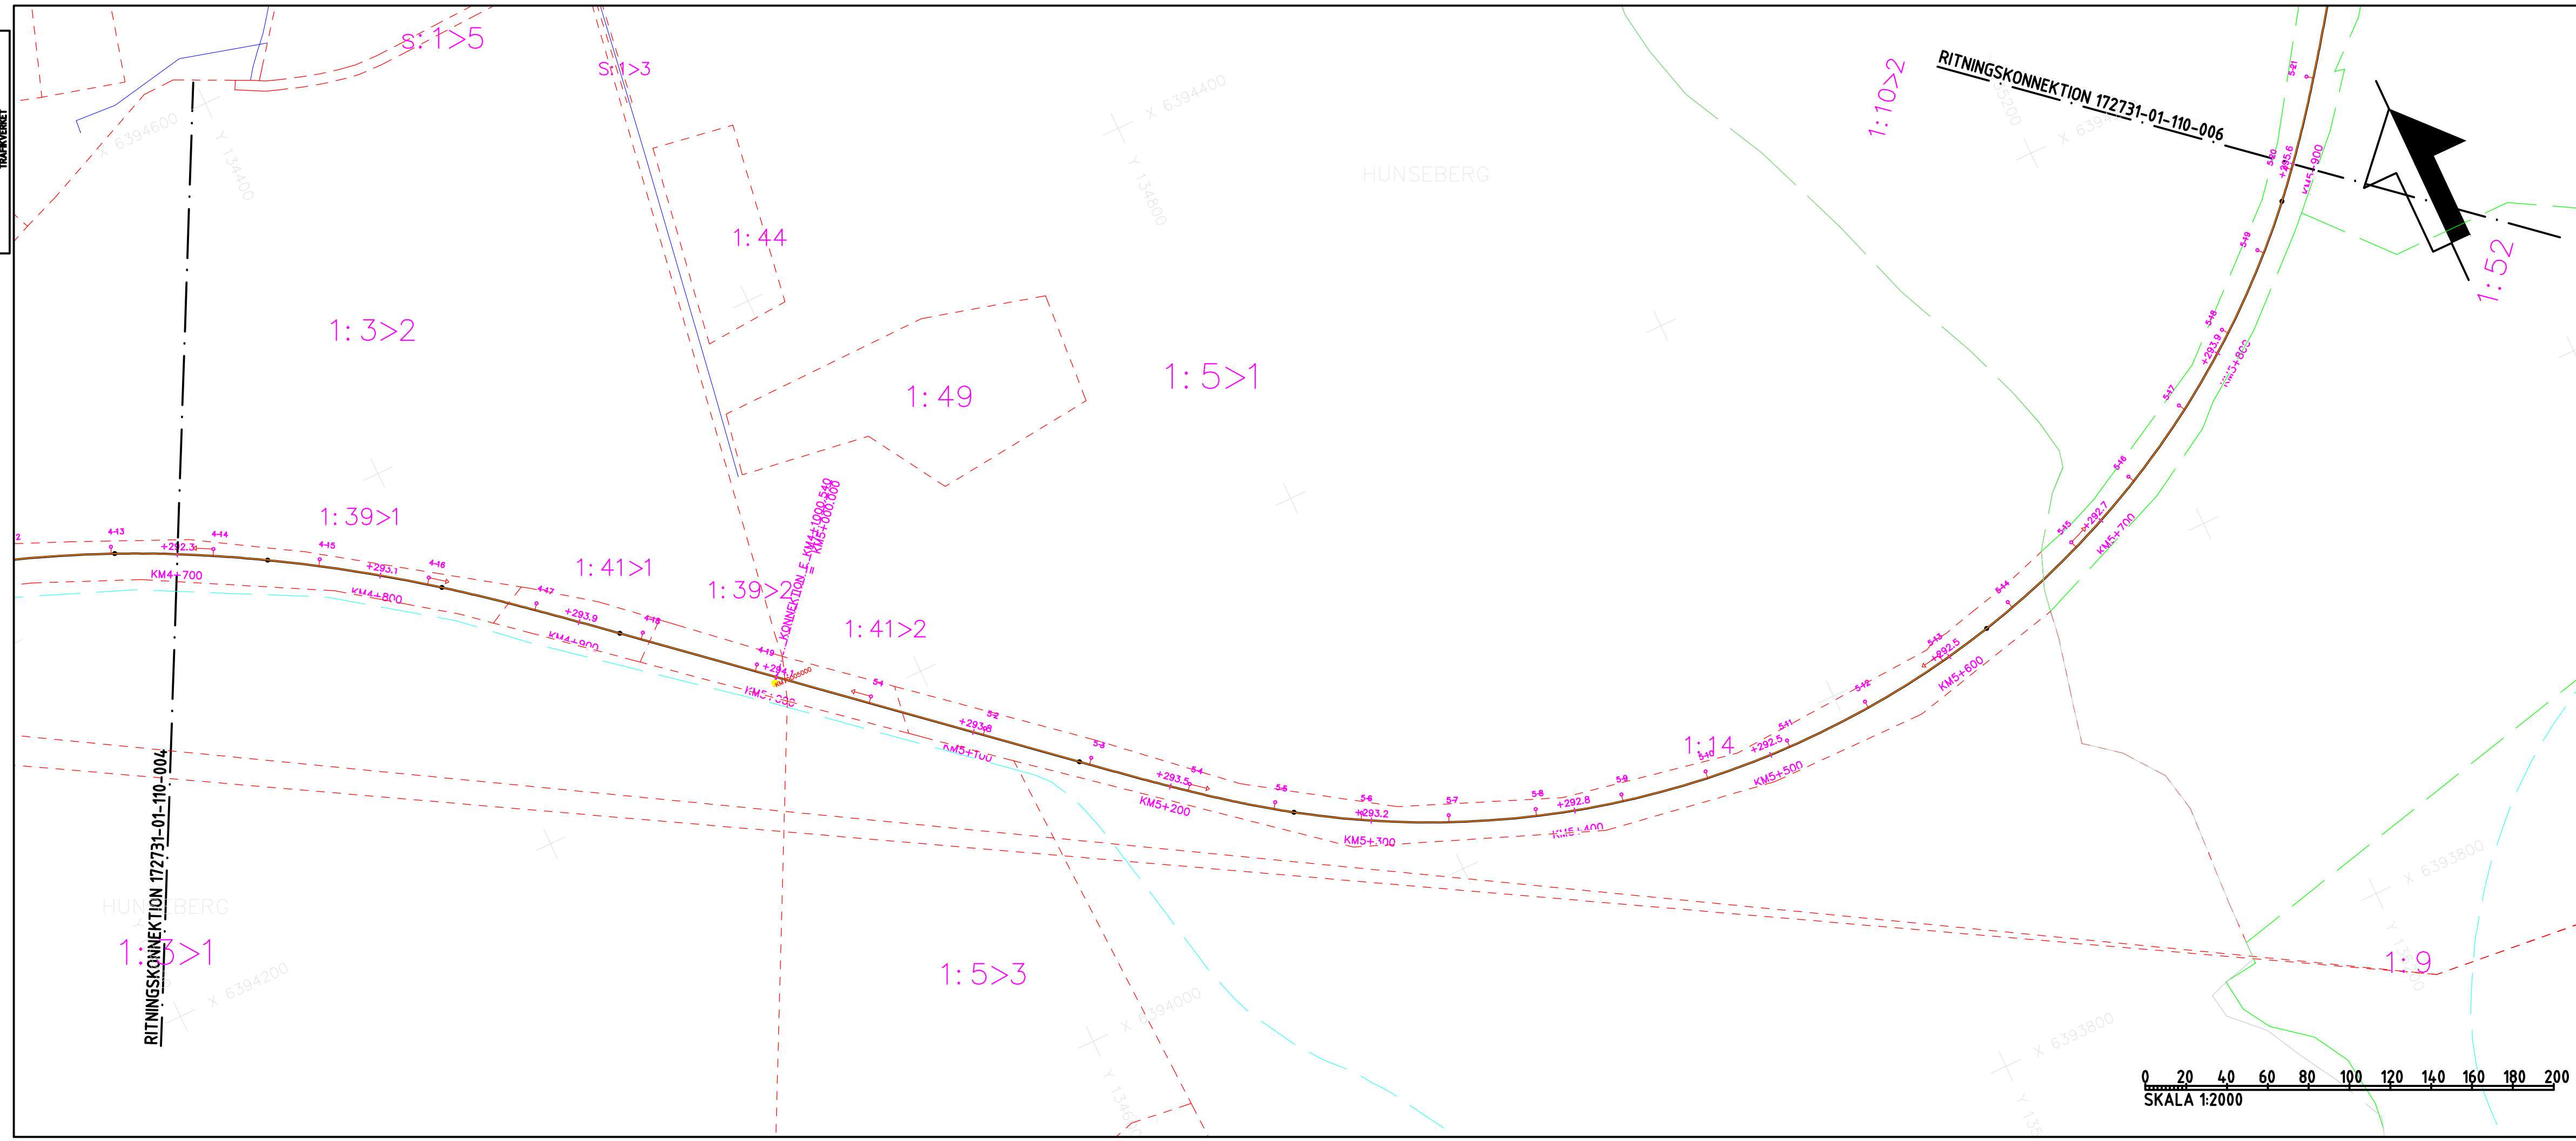


**TECKENFÖRKLARING**

- - - - - FASTIGHETSGRÄNS
- - - - - TRAKTGRÄNS
- +—+—+— JÄRNVÄGSSPÅR, SPÅRMITT
- +—+—+— JÄRNVÄGSSPÅR, SPÅRMITT (SKA RIVAS)
- NYA KONTAKTLEDNINGSSSTOLPAR OCH ELSKYDDSPORTALER MED STOLPNUMMER
- VÄG-BRO
- BEFINTLIG TRUMMA
- KONTAKTLEDNINGSBRYGGA
- - - - - GEMENSAMHETSANLÄGGNING
- - - - - LEDNINGSRÄTT
- +—+—+— SERVITUT

DATUM ORTOFOTO: 2023-10-26  
 DATUM FASTIGHETSKARTA: 2023-10-26

**KOORDINATSYSTEM**  
 SWEREF99 15 00. HÖJD RH 2000

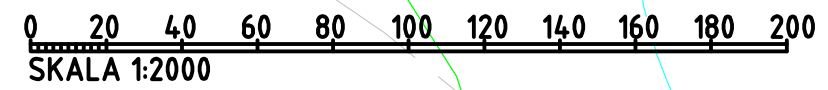

<b>JÄRNVÄGSPLAN</b>	
<b>LEVERANTÖR</b> REJLERS	<b>AVDELNING</b> REJLERS INFRA
<b>TRAFIKVERKET</b>	<b>LEVERANS/ÄNDRINGS-PH</b>
<b>SKAPAD AV</b> IDOM/EBa	<b>TEKNIKGRUPP</b> TEKNIKGENSAMT
<b>GRANSKAD AV</b> REJLERS/ÅLa	<b>UPPGAVSNUMMER</b> 172731
<b>GRANSKAD AV</b> REJLERS/NIM	<b>KONSTRUKTIONSNUMMER</b>
<b>DATUM</b> 2024-03-25	<b>ANLÄGGNINGSTYP</b> (NÄSSJÖ) - (EKSJÖ)
<b>SKALA</b> 1:2000	<b>HANDLINGSTYP</b> FASTSTÄLLESHANDLING
<b>FORMAT</b> A3FF	<b>ANLÄGGNINGSTYP</b>
<b>RITNINGSNUMMER FÖRVALTNING</b>	<b>KILOMETER-METER</b>
<b>BLAD</b> 005	<b>4+700 - 5+900</b>
<b>NÄSTA BLAD</b> 006	<b>BANDEL</b> 831
<b>ÄNDR.</b>	<b>RITNINGSNUMMER PROJEKT</b> 172731-01-310