


Detta ritnings- & Trafikverket's egendom. Allt obehörigt  
 beaktande av riktningen beivras enligt lag.  
 TRAFIKVERKET

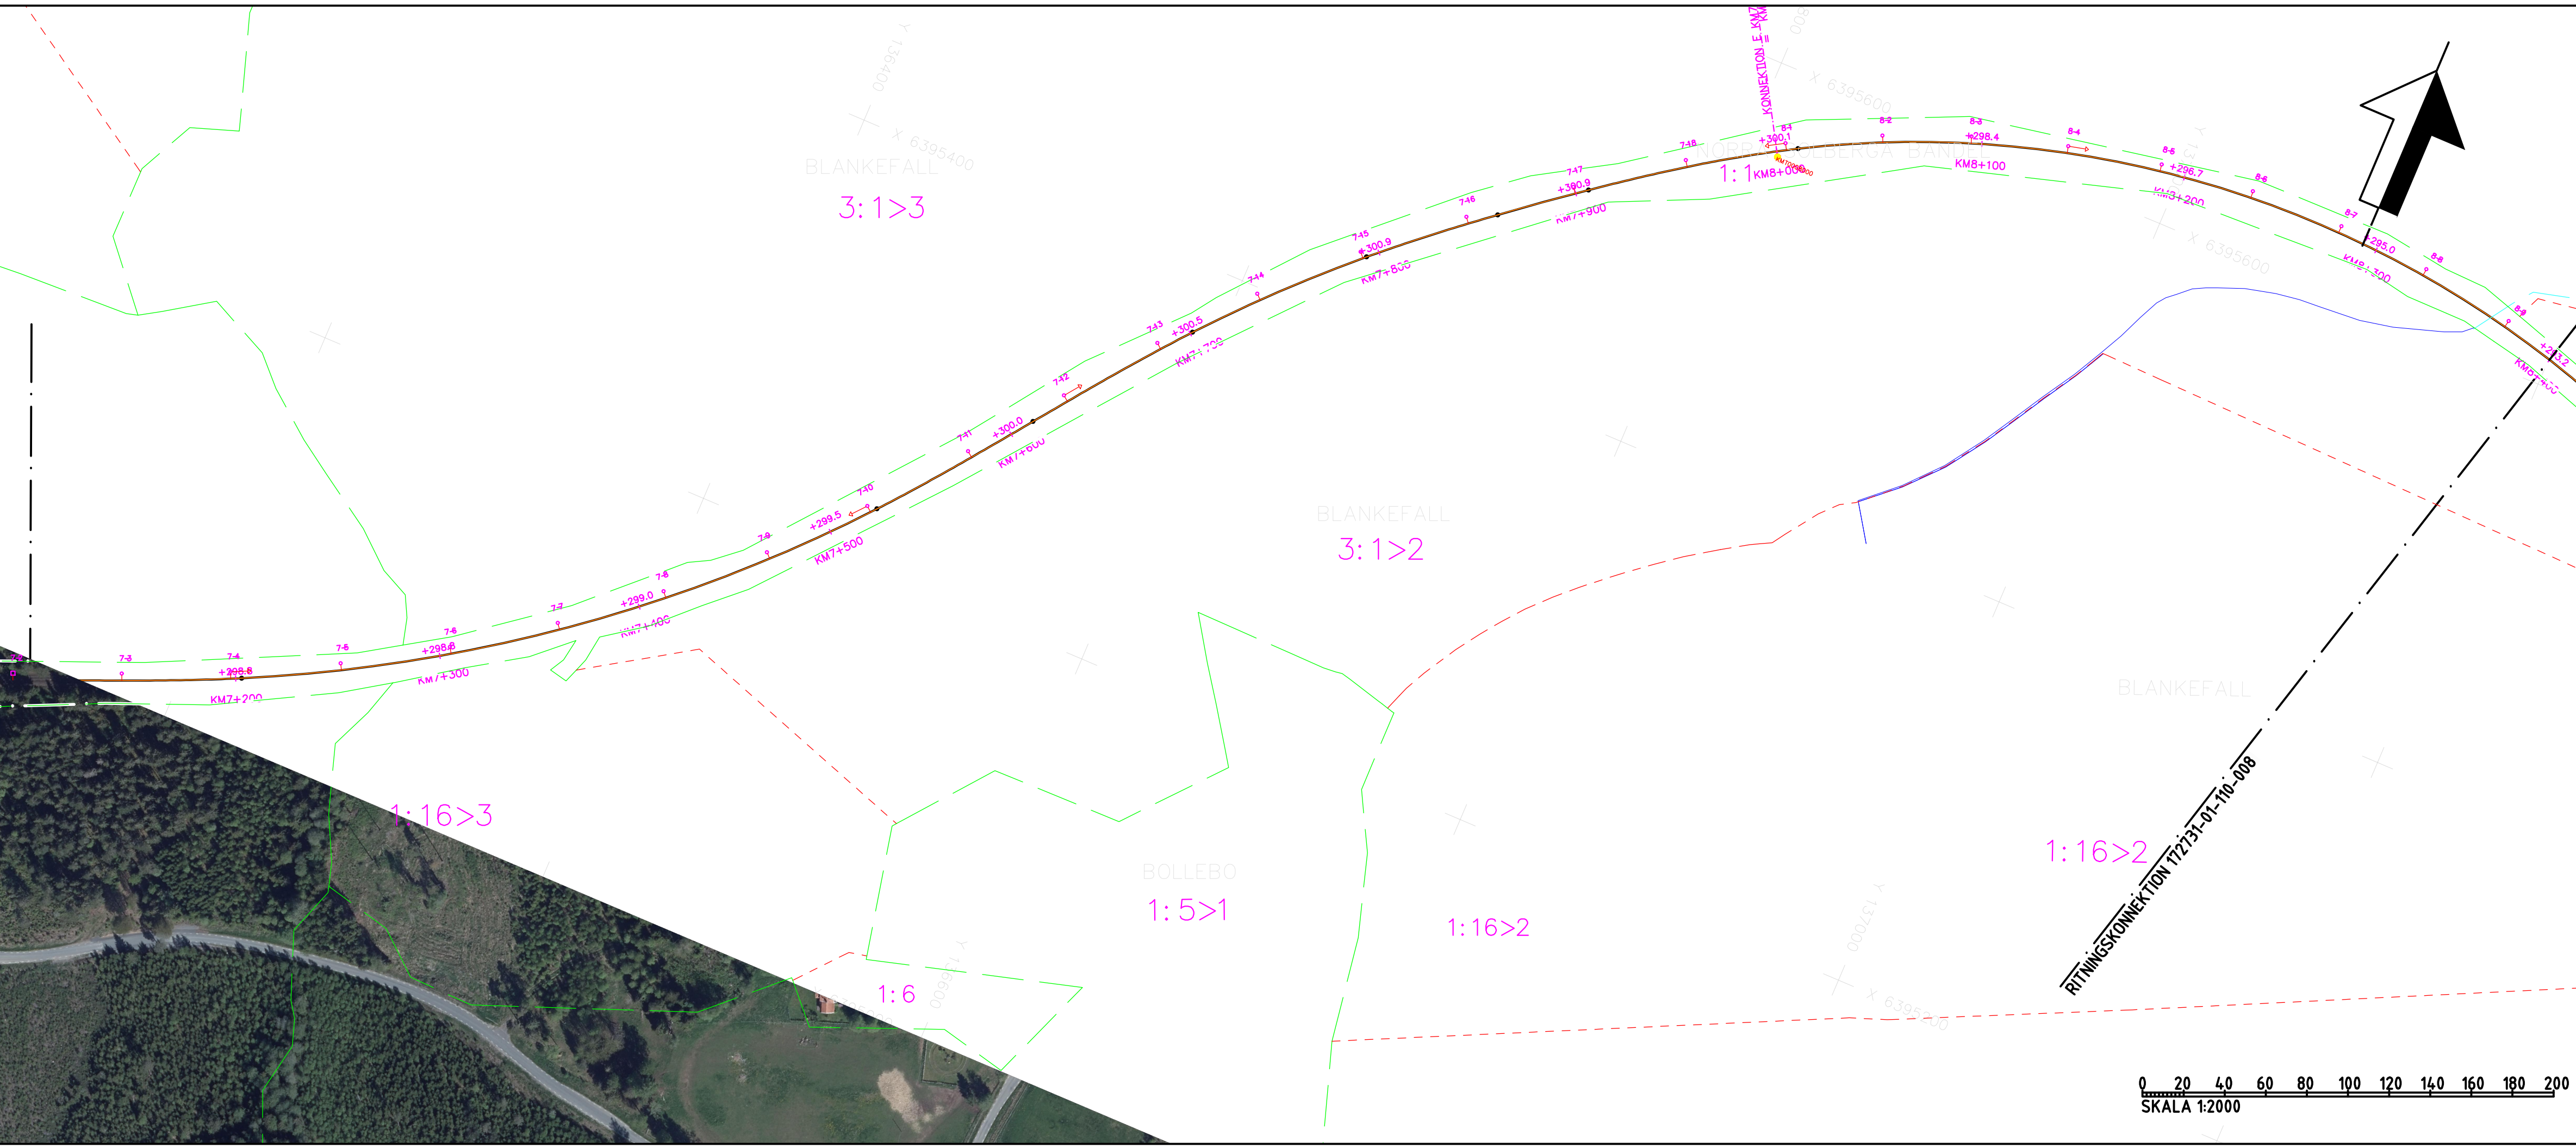


**TECKENFÖRKLARING**

- - - - - FASTIGHETSGRÄNS
- - - - - TRAKTGRÄNS
- +—+—+— JÄRNVÄGSSPÅR, SPÅRMITT
- +—+—+— JÄRNVÄGSSPÅR, SPÅRMITT (SKA RIVAS)
- —+—+— ○ NYA KONTAKTLEDNINGSTOLPAR OCH ELSKYDDSPORTALER MED STOLPNUMMER
- +—+—+— VÄG-BRO
- +—+—+— BEFINTLIG TRUMMA
- +—+—+— KONTAKTLEDNINGSBRYGGA
- - - - - GEMENSAMHETSANLÄGGNING
- - - - - LEDNINGSRÄTT
- +—+—+— SERVITUT

DATUM ORTOFOTO: 2023-10-26  
 DATUM FASTIGHETSKARTA: 2023-10-26

**KOORDINATSYSTEM**  
 SWEREF99 15 00. HÖJD RH 2000

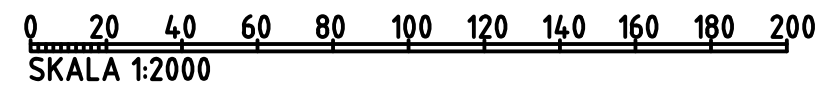

<b>JÄRNVÄGSPLAN</b>			
LEVERANTÖR <b>REJLERS</b>	AVDELNING REJLERS INFRA UPPDRAGSNUMMER 172731	LEVERANS/ÄNDRINGS-PH KONSTRUKTIONSNUMMER	TEKNIKOMRÅDE <b>TEKNIKGENSAMT</b> GRANSKNINGSSTATUS / SYFTE
SKAPAD AV IDOM/EBa		(NÄSSJÖ) - (EKSJÖ)	
GRANSKAD AV REJLERS/ÅLa			
GÖRKÄND AV REJLERS/NIM		HANDLINGSTYP <b>FASTSTÄLLESHANDLING</b> ANLÄGGNINGSTYP	
DATUM 2024-03-25		SKALA 1:2000	
FORMAT A3FF		RITNINGSNUMMER FÖRVALTNING	
SKALA 1:2000		KLONETER-METER 7+100 - 8+400	
SKALA 1:2000		RITNINGSNUMMER PROJEKT 172731-01-310	
SKALA 1:2000		RITNINGSNUMMER PROJEKT 172731-01-310	
SKALA 1:2000		BLAD 007	
SKALA 1:2000		NÄSTA BLAD 008	
SKALA 1:2000		ÄNDR. 831	