


Den här ritningen är Trafikverkets egendom. Allt obehörigt  
begagnande av ritningen beivras enligt lag.  
TRAFIKVERKET

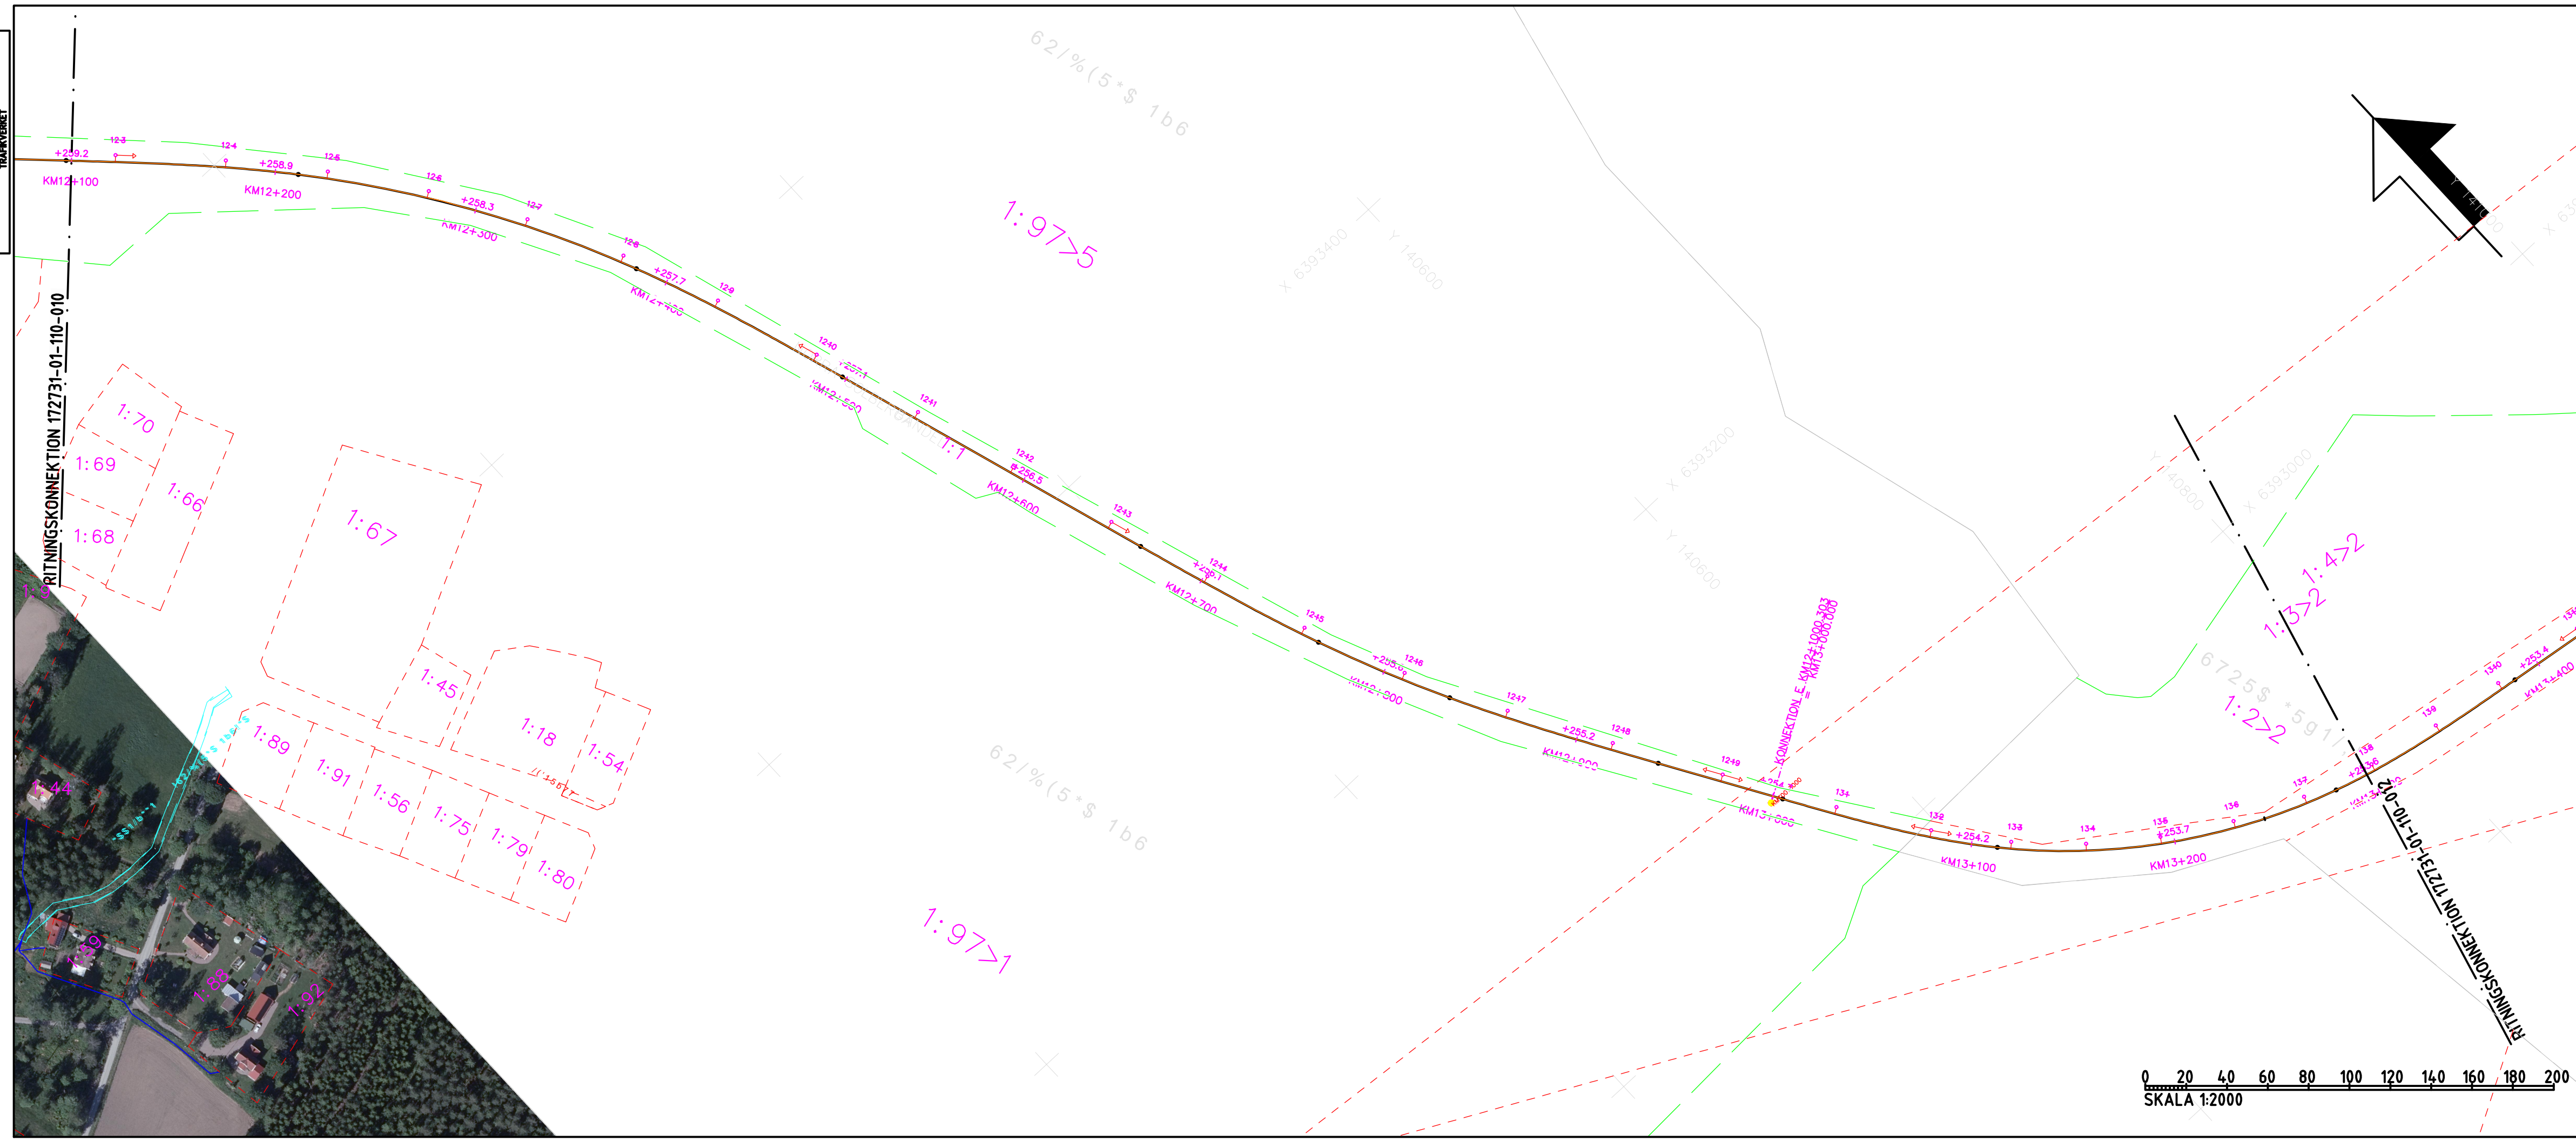


**TECKENFÖRKLARING**

- - - - - FASTIGHETSGRÄNS
- - - - - TRAKTGRÄNS
- +— JÄRNVÄGSSPÅR, SPÅRMITT
- +— JÄRNVÄGSSPÅR, SPÅRMITT (SKA RIVAS)
- — ○ NYA KONTAKTLEDNINGSTOLPAR OCH ELSKYDDSPORTALER MED STOLPNUMMER
- VÄG-BRO
- ( ) BEFINTLIG TRUMMA
- KONTAKTLEDNINGSBRYGGA
- - - - - GEMENSAMHETSANLÄGGNING
- - - - - LEDNINGSRÄTT
- SERVITUT

DATUM ORTOFOTO: 2023-10-26  
DATUM FASTIGHETSKARTA: 2023-10-26

**KOORDINATSYSTEM**  
SWEREF99 15 00. HÖJD RH 2000

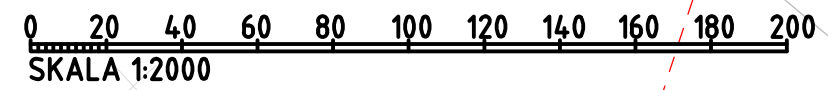

|                |  |                |  |                      |  |                           |  |
|----------------|--|----------------|--|----------------------|--|---------------------------|--|
| TYP AV PLAN    |  |                |  | <b>JÄRNVÄGSPLAN</b>  |  |                           |  |
| LEVERANTÖR     |  | AVDELNING      |  | LEVERANS/ÄNDRINGS-PH |  | TEKNIKGRÄDE               |  |
| <b>REJLERS</b> |  | REJLERS INFRA  |  |                      |  | TEKNIKGEMENSAMT           |  |
| GRANSKAD AV    |  | UPPGIFTSNUMMER |  | KONSTRUKTIONSMÅTT    |  | GRANSKNINGSSTATUS / SYFTE |  |
| REJLERS/ÅLa    |  | 172731         |  |                      |  | HÄNDLINGSTYP              |  |
| GÖRKÄND AV     |  | DATUM          |  | SKALA                |  | ANLÄGGNINGSTYP            |  |
| REJLERS/NIM    |  | 2024-03-25     |  | 1:2000               |  | FASTSTÄLLESEHANDLING      |  |
| SKAPAD AV      |  | FORMAT         |  | RITNINGSSKALA        |  | ANLÄGGNINGSTYP            |  |
| IDOM/EBa       |  | A3FF           |  | 172731-01-310        |  | KILOMETER-METER           |  |
| GRANSKAD AV    |  | RITNINGSSKALA  |  | BLAD                 |  | BÄNDEL                    |  |
| REJLERS/ÅLa    |  | 1:2000         |  | 011                  |  | 12+100 - 13+300           |  |
| GÖRKÄND AV     |  | RITNINGSSKALA  |  | NÄSTA BLAD           |  | 831                       |  |
| REJLERS/NIM    |  | 1:2000         |  | 012                  |  | RITNINGSSKALA             |  |
|                |  |                |  |                      |  | 172731-01-310             |  |
|                |  |                |  |                      |  | BLAD                      |  |
|                |  |                |  |                      |  | NÄSTA BLAD                |  |
|                |  |                |  |                      |  | ÄNDR.                     |  |
|                |  |                |  |                      |  | 011                       |  |
|                |  |                |  |                      |  | 012                       |  |
|                |  |                |  |                      |  |                           |  |