


Den här ritningen är Trafikverkets egendom. Allt obehörigt  
begagnande av ritningen beivras enligt lag.  
TRAFIKVERKET

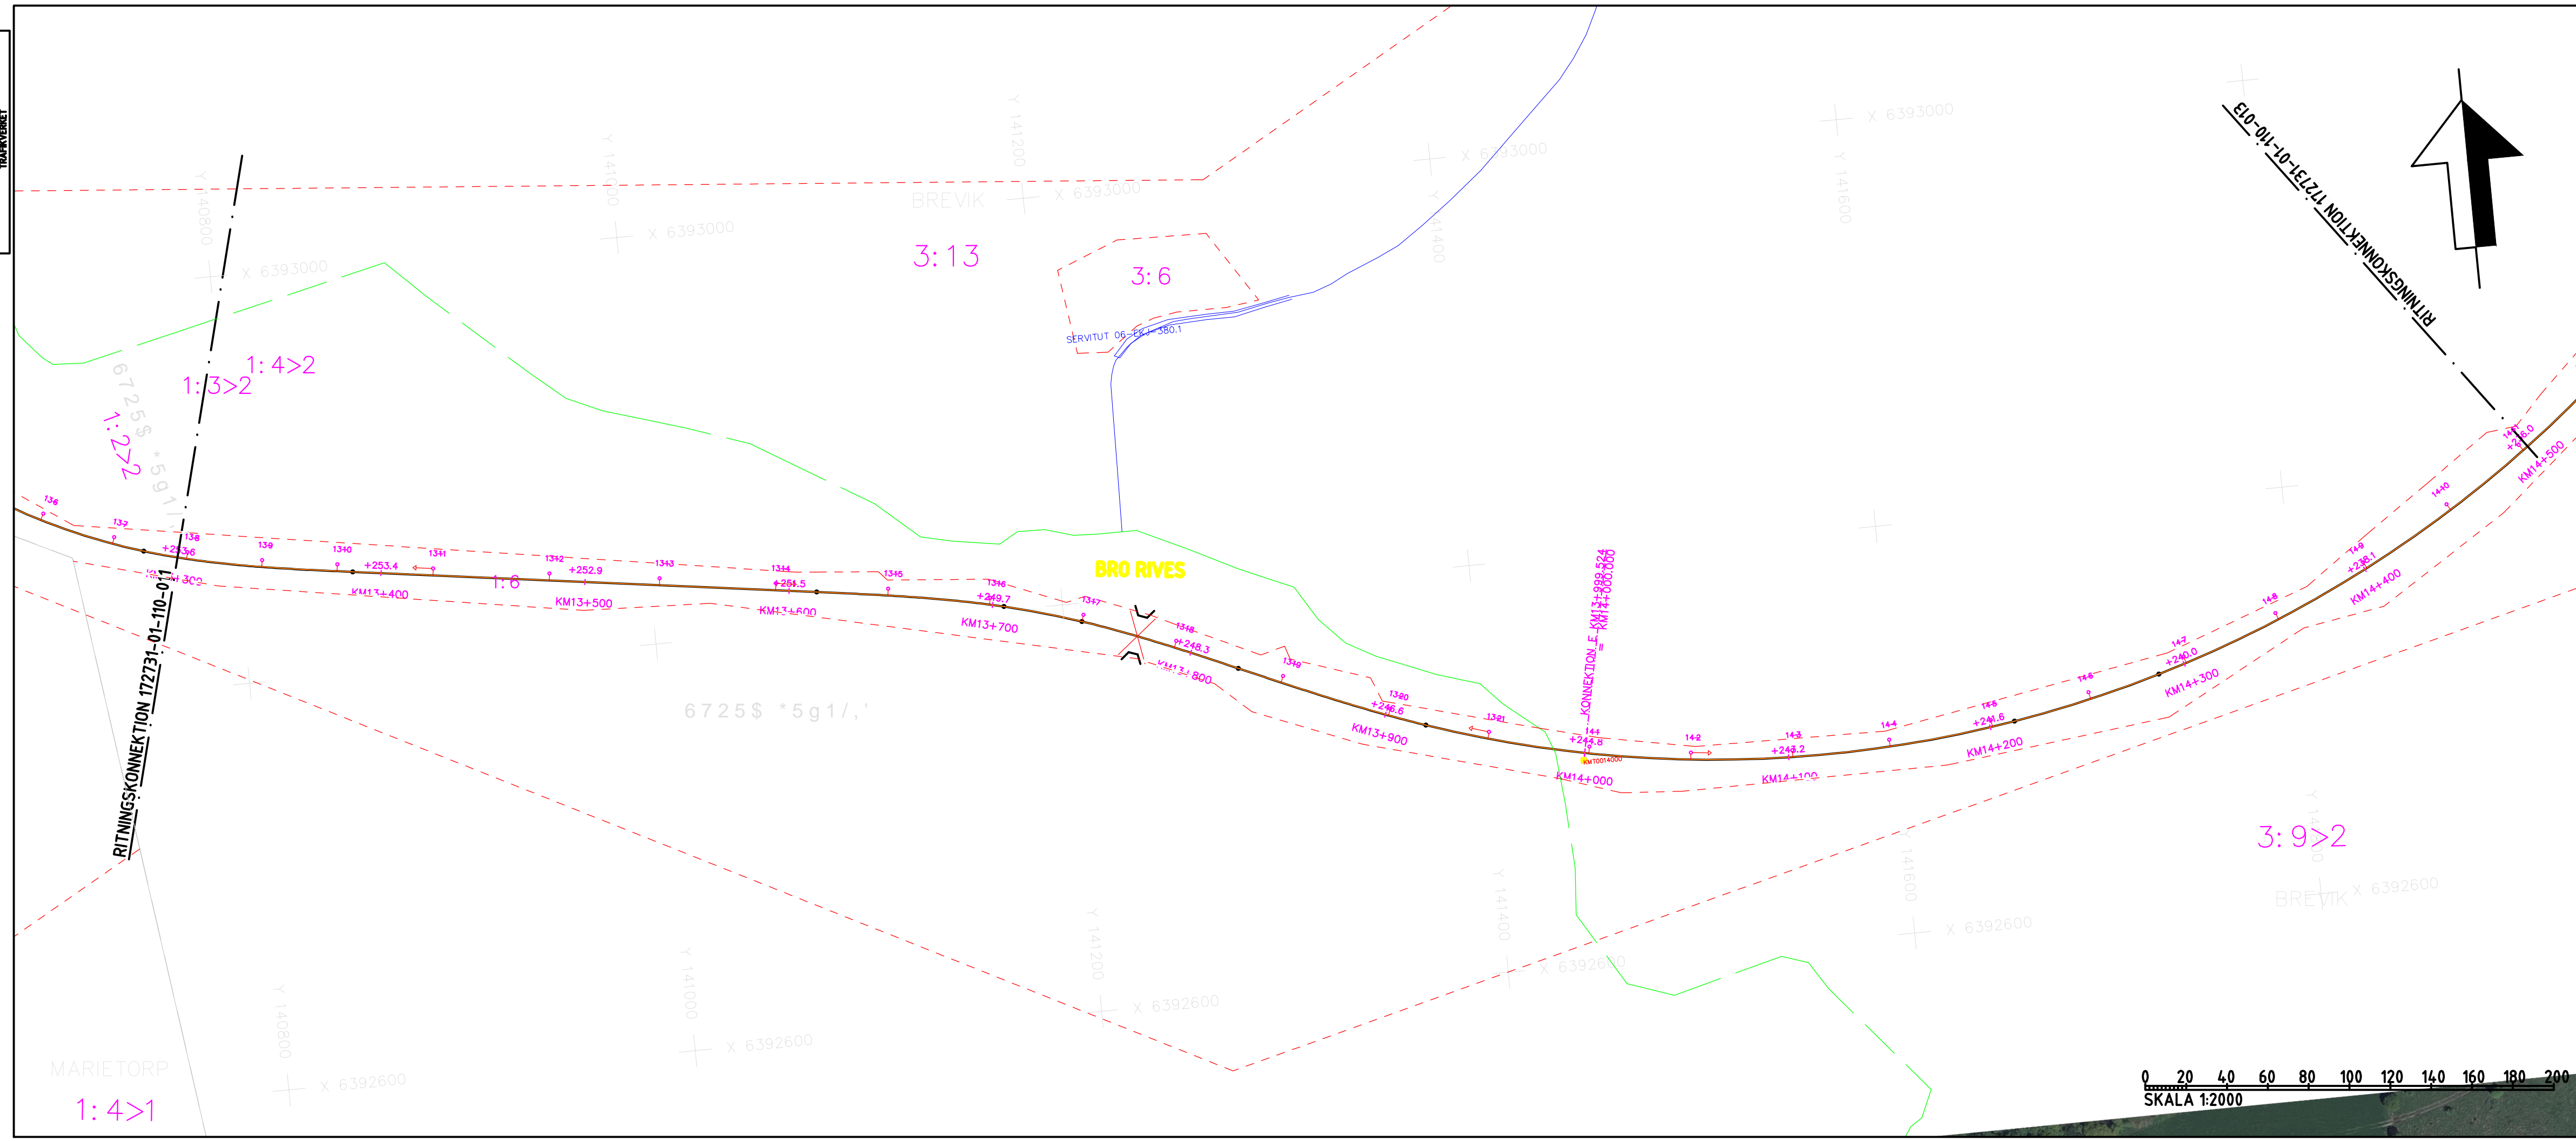


**TECKENFÖRKLARING**

- FASTIGHETSGRÄNS
- TRAKTGRÄNS
- JÄRNVÄGSSPÅR, SPÅRMITT
- JÄRNVÄGSSPÅR, SPÅRMITT (SKA RIVAS)
- NYA KONTAKTLEDNINGSTOLPAR OCH ELSKYDDSPORTALER MED STOLPNUMMER
- VÄG-BRO
- BEFINTLIG TRUMMA
- KONTAKTLEDNINGSBRYGGA
- GEMENSAMHETSANLÄGGNING
- LEDNINGSRÄTT
- SERVITUT

DATUM ORTOFOTO: 2023-10-26  
DATUM FASTIGHETSKARTA: 2023-10-26

KOORDINATSYSTEM  
SWEREF99 15 00. HÖJD RH 2000

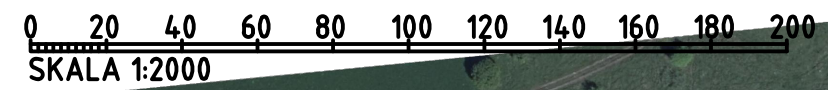

TYP AV PLAN				JÄRNVÄGSPLAN		
LEVERANTÖR <b>REJLERS</b>	AVDELNING REJLERS INFRA	LEVERANS/ÄNDRINGS-PM	TEKNIKGRÄDE	TEKNIKGENSAMT		
	UPPGIFTSNUMMER 172731	KONSTRUKTIONSMUMMER	GRANSKINGSSTATUS / SYFTE			
<b>TRAFIKVERKET</b>	(NÄSSJÖ) - (EKSJÖ)		HANDLINGSTYP	FASTSTÄLLESEHANDLING		
SKAPAD AV IDOM/EBa	AV STOLPFUNDAMENT		ANLÄGGNINGSTYP	ANLÄGGNINGSTYP		
GRANSKAD AV REJLERS/ÅLa	ILLUSTRATIONSKARTA		KILOMETER-METER	13+300 -	14+500	BANDEL 831
GODKÄND AV REJLERS/NIM	DATUM 2024-03-25	SKALA 1:2000	FORMAT A3FF	RITNINGSMUMMER FÖRVALTNING	RITNINGSMUMMER PROJEKT 172731-01-310	
				BLAD 012	NÄSTA BLAD 013	ÄNDR. ÄNDR.