



Dessa ritningar är Trafikverkets egendom. Allt obehörigt
 begagnande av ritningen beivras enligt lag.
 TRAFIKVERKET

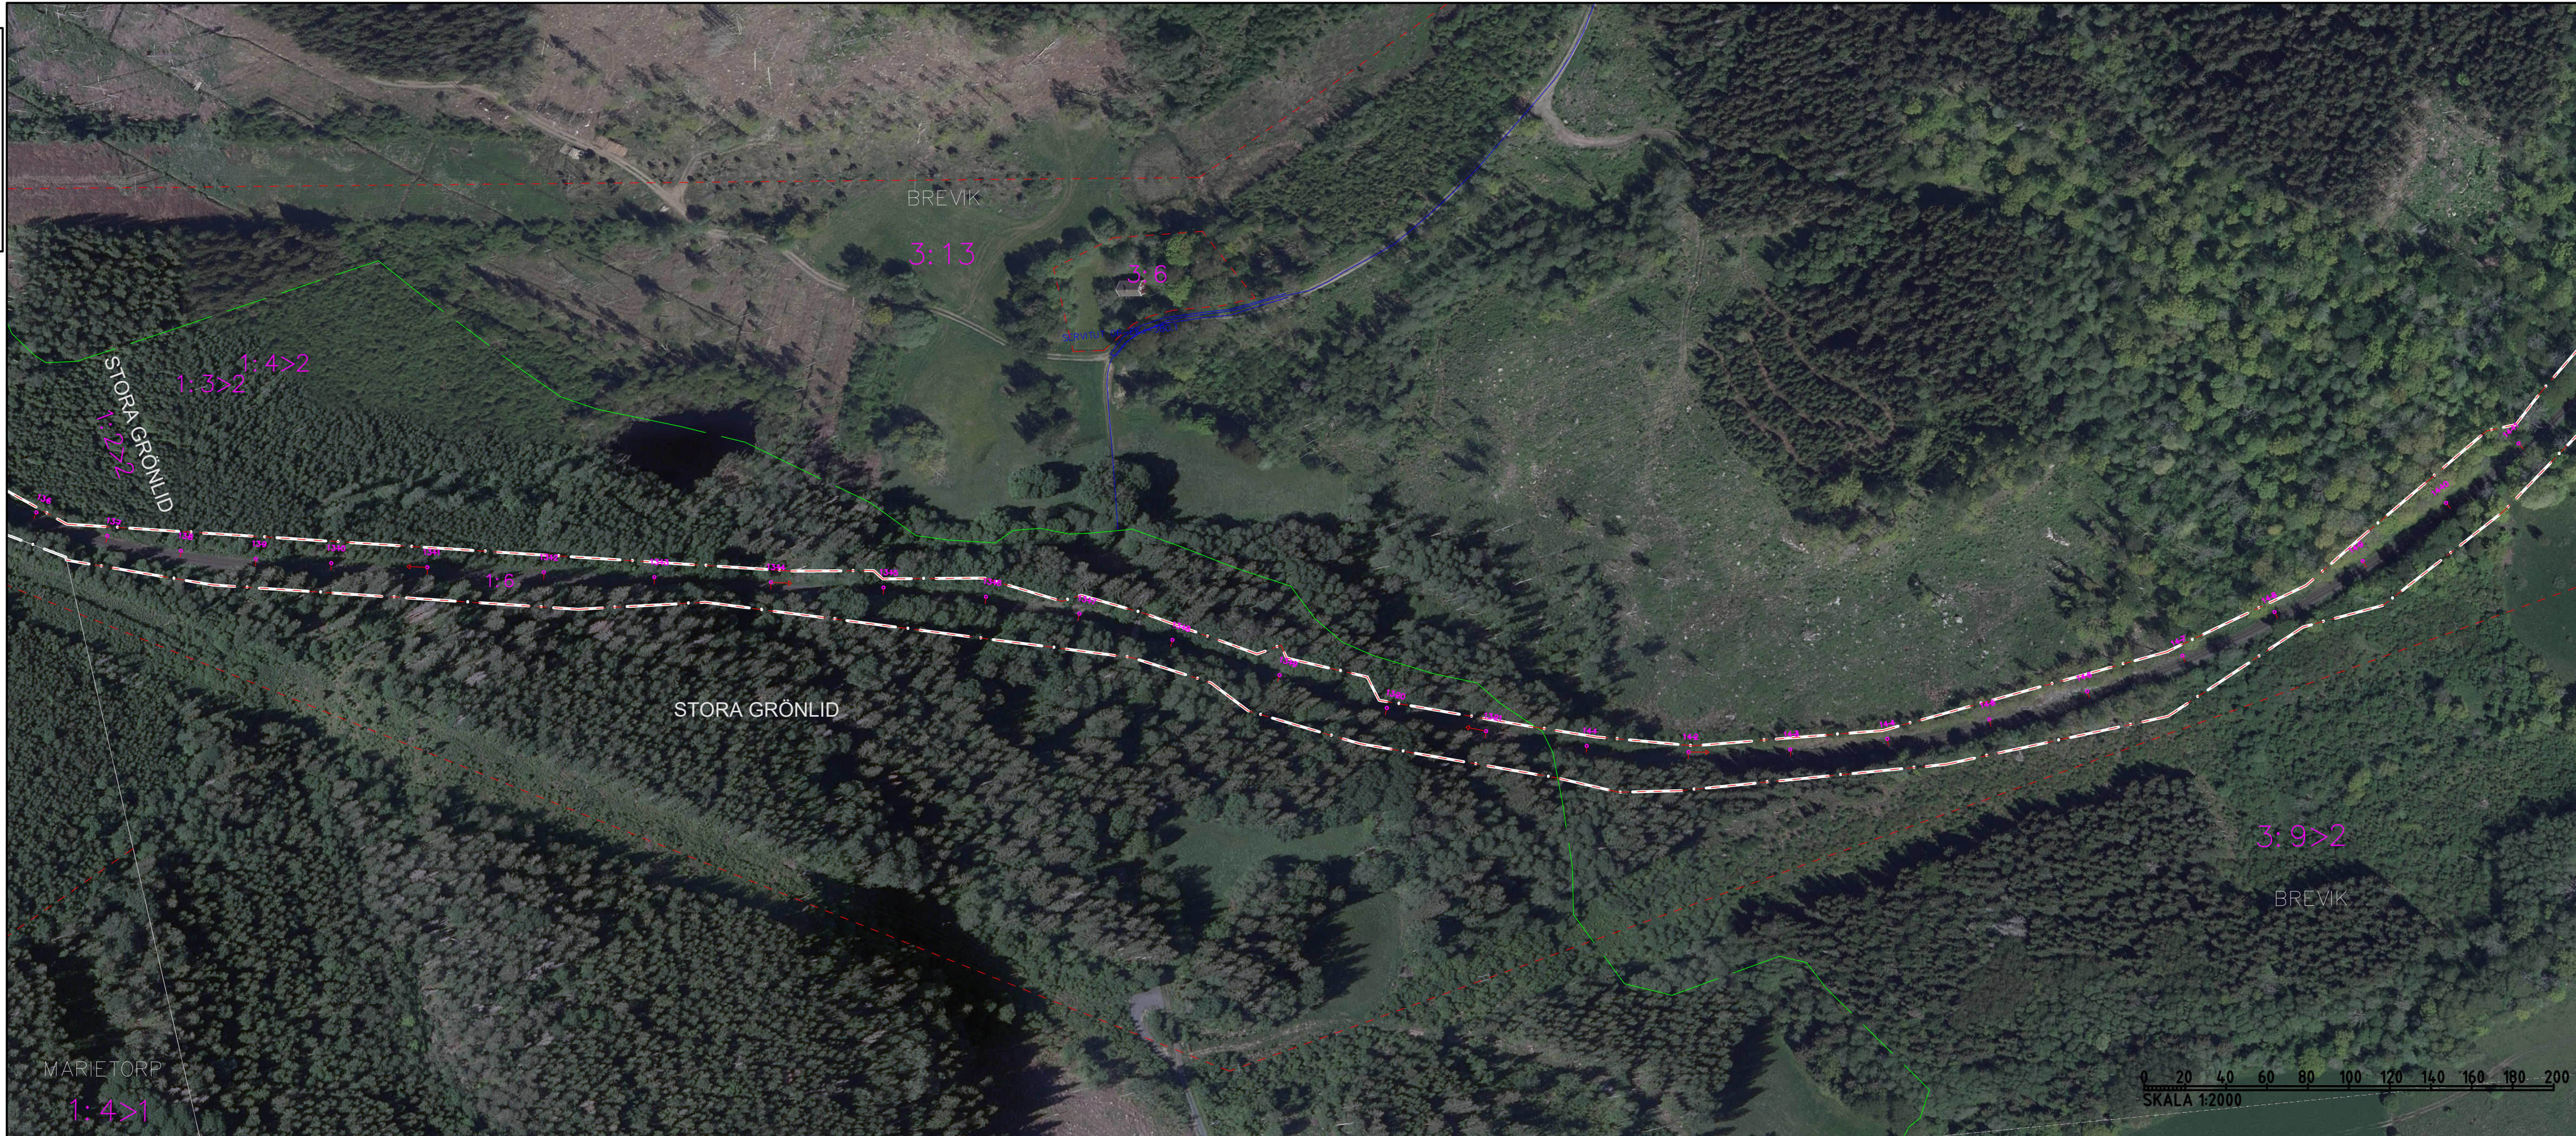

TECKENFÖRKLARING

- - - - - FASTIGHETSGRÄNS
- - - - - TRAKTGRÄNS
- +282.8
9+200 JÄRNVÄGSSPÅR, SPÅRMITT
- +282.8
9+200 JÄRNVÄGSSPÅR, SPÅRMITT (SKA RIVAS)
- 0-XX 0-XX NYA KONTAKTLEDNINGSTOLPAR OCH ELSKYDDSPORTALER MED STOLPNUMMER
- () VÄG-BRO
- () BEFINTLIG TRUMMA
- 0-XX KONTAKTLEDNINGSBRYGGA
- - - - - GEMENSAMHETSANLÄGGNING
- - - - - LEDNINGSRÄTT
- - - - - SERVITUT

DATUM ORTOFOTO: 2023-10-26
 DATUM FASTIGHETSKARTA: 2023-10-26
 KOORDINATSYSTEM
 SWEREF99 15 00. HÖJD RH 2000

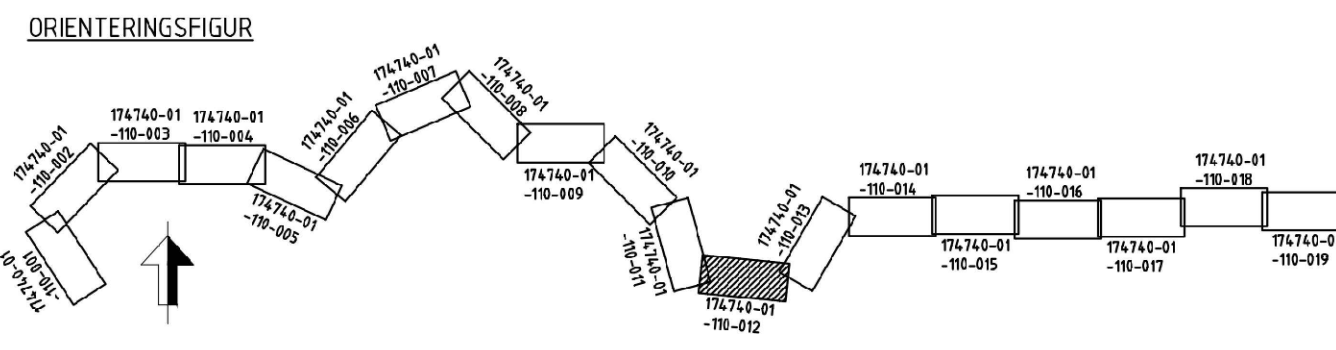

JÄRNVÄGSPLAN			
LEVERANTÖR REJLERS	AVDELNING REJLERS INFRA UPPGIFTSNUMMER 172731	LEVERANS/ÄNDRINGS-PM KONSTRUKTIONSNUMMER	TEKNIKPRÅDE TEKNIKGEMENSAMT GRANSKNINGSSTATUS / SYFTE
	(NÄSSJÖ) - (EKSJÖ)		HANDLINGSTYP FASTSTÄLLESEHANDLING ANLÄGGNINGSTYP
SKAPAD AV IDOM/EBa	AV STOLPFUNDAMENT ILLUSTRATIONSKARTA		KILOMETER-METER 13+300 - 14+500
GRANSKAD AV REJLERS/ÅLa			BANDEL 831
GRANSKAD AV REJLERS/NIM	DATUM 2024-03-25	SKALA 1:2000	FORMAT A3FF
		DRITINGSNUMMER FÖRVALTNING	RITINGSNUMMER PROJEKT 172731-01-310
		BLAD 012	NÄSTA BLAD 013
		ÄNDR.	

MARIETORP
1:4>1

