


Detta ritning är Trafikverkets egendom. Allt obehörigt  
 begagnande av ritningen beivras enligt lag.  
 TRAFIKVERKET

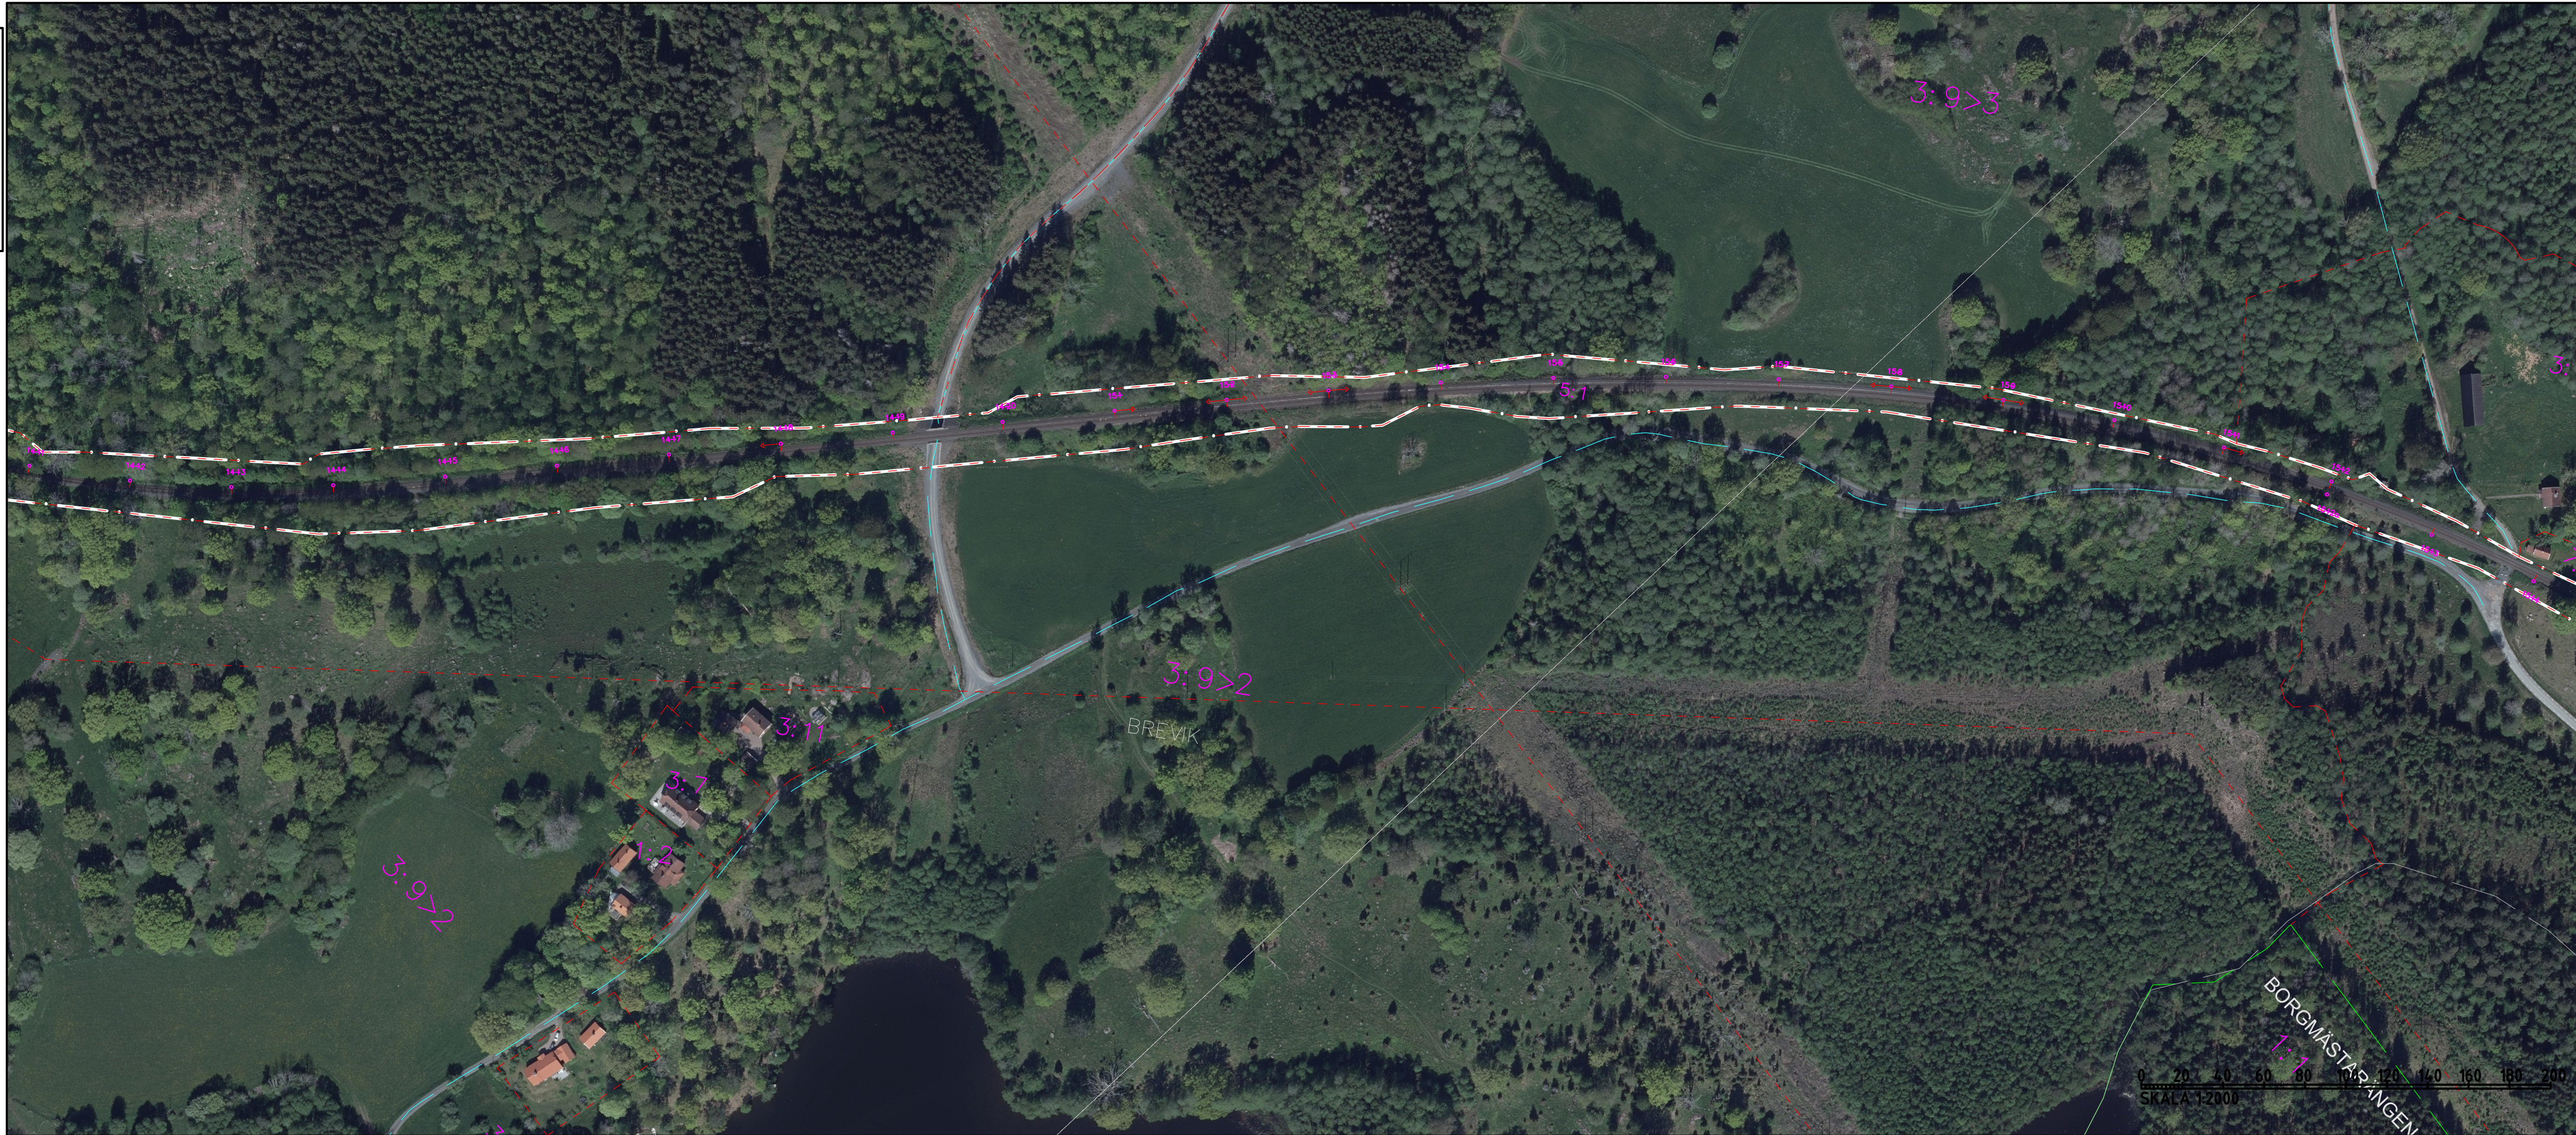


- FASTIGHETSGRÄNS
- TRAKTGRÄNS
- JÄRNVÄGSSPÅR, SPÅRMITT
- JÄRNVÄGSSPÅR, SPÅRMITT (SKA RIVAS)
- NYA KONTAKTLEDNINGSTOLPAR OCH ELSKYDDSPORTALER MED STOLPNUMMER
- VÄG-BRO
- BEFINTLIG TRUMMA
- KONTAKTLEDNINGSBRYGGA
- GEMENSAMHETSANLÄGGNING
- LEDNINGSRÄTT
- SERVITUT

DATUM ORTOFOTO: 2023-10-26  
 DATUM FASTIGHETSKARTA: 2023-10-26

**KOORDINATSYSTEM**  
 SWEREF99 15 00. HÖJD RH 2000

**ORIENTERINGSFIGUR**

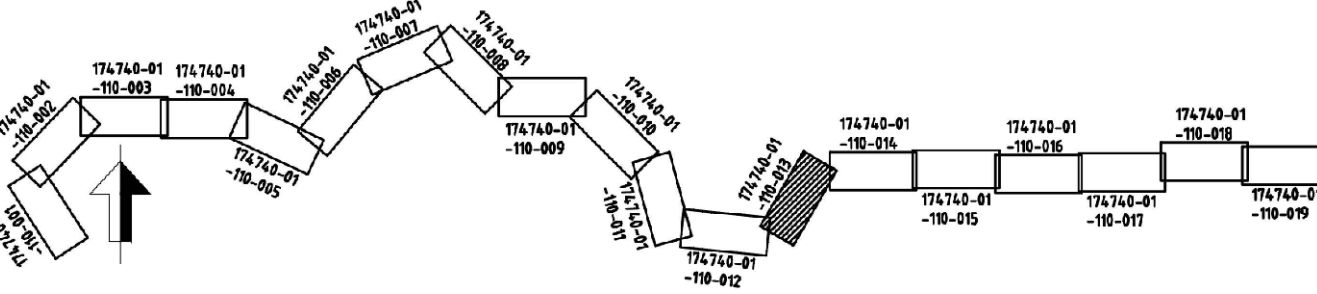

<b>JÄRNVÄGSPLAN</b>			
<b>LEVERANTÖR</b> REJLERS	<b>AVDELNING</b> REJLERS INFRA	<b>LEVERANS/ÄNDRINGS-PH</b> KONSTRUKTIONSNUMMER	<b>TEKNIKPRÅDE</b> TEKNIKGEMENSAMT
<b>TRAFIKVERKET</b>	UPPGÄVSNUMMER 172731		GRANSKNINGSSTATUS / SYFTE
SKAPAD AV IDOM/EBa		<b>(NÄSSJÖ) - (EKSJÖ)</b>	
GRANSKAD AV REJLERS/ÅLä			
GODKÄND AV REJLERS/NIM		<b>ILLUSTRATIONSKARTA</b>	
DATUM 2024-03-25	SKALA 1:2000	FORMAT A3FF	RITINGSNUMMER FÖRVALTNING 172731-01-310
			BLAD 013
			NÄSTA BLAD 014
			ÄNDR. 831