


Den här ritningen är Trafikverkets egendom. Allt obehörigt  
kopierande av ritningen beivras enligt lag.  
TRAFIKVERKET

RITNINGSKONNEKTION 172731-01-110-012

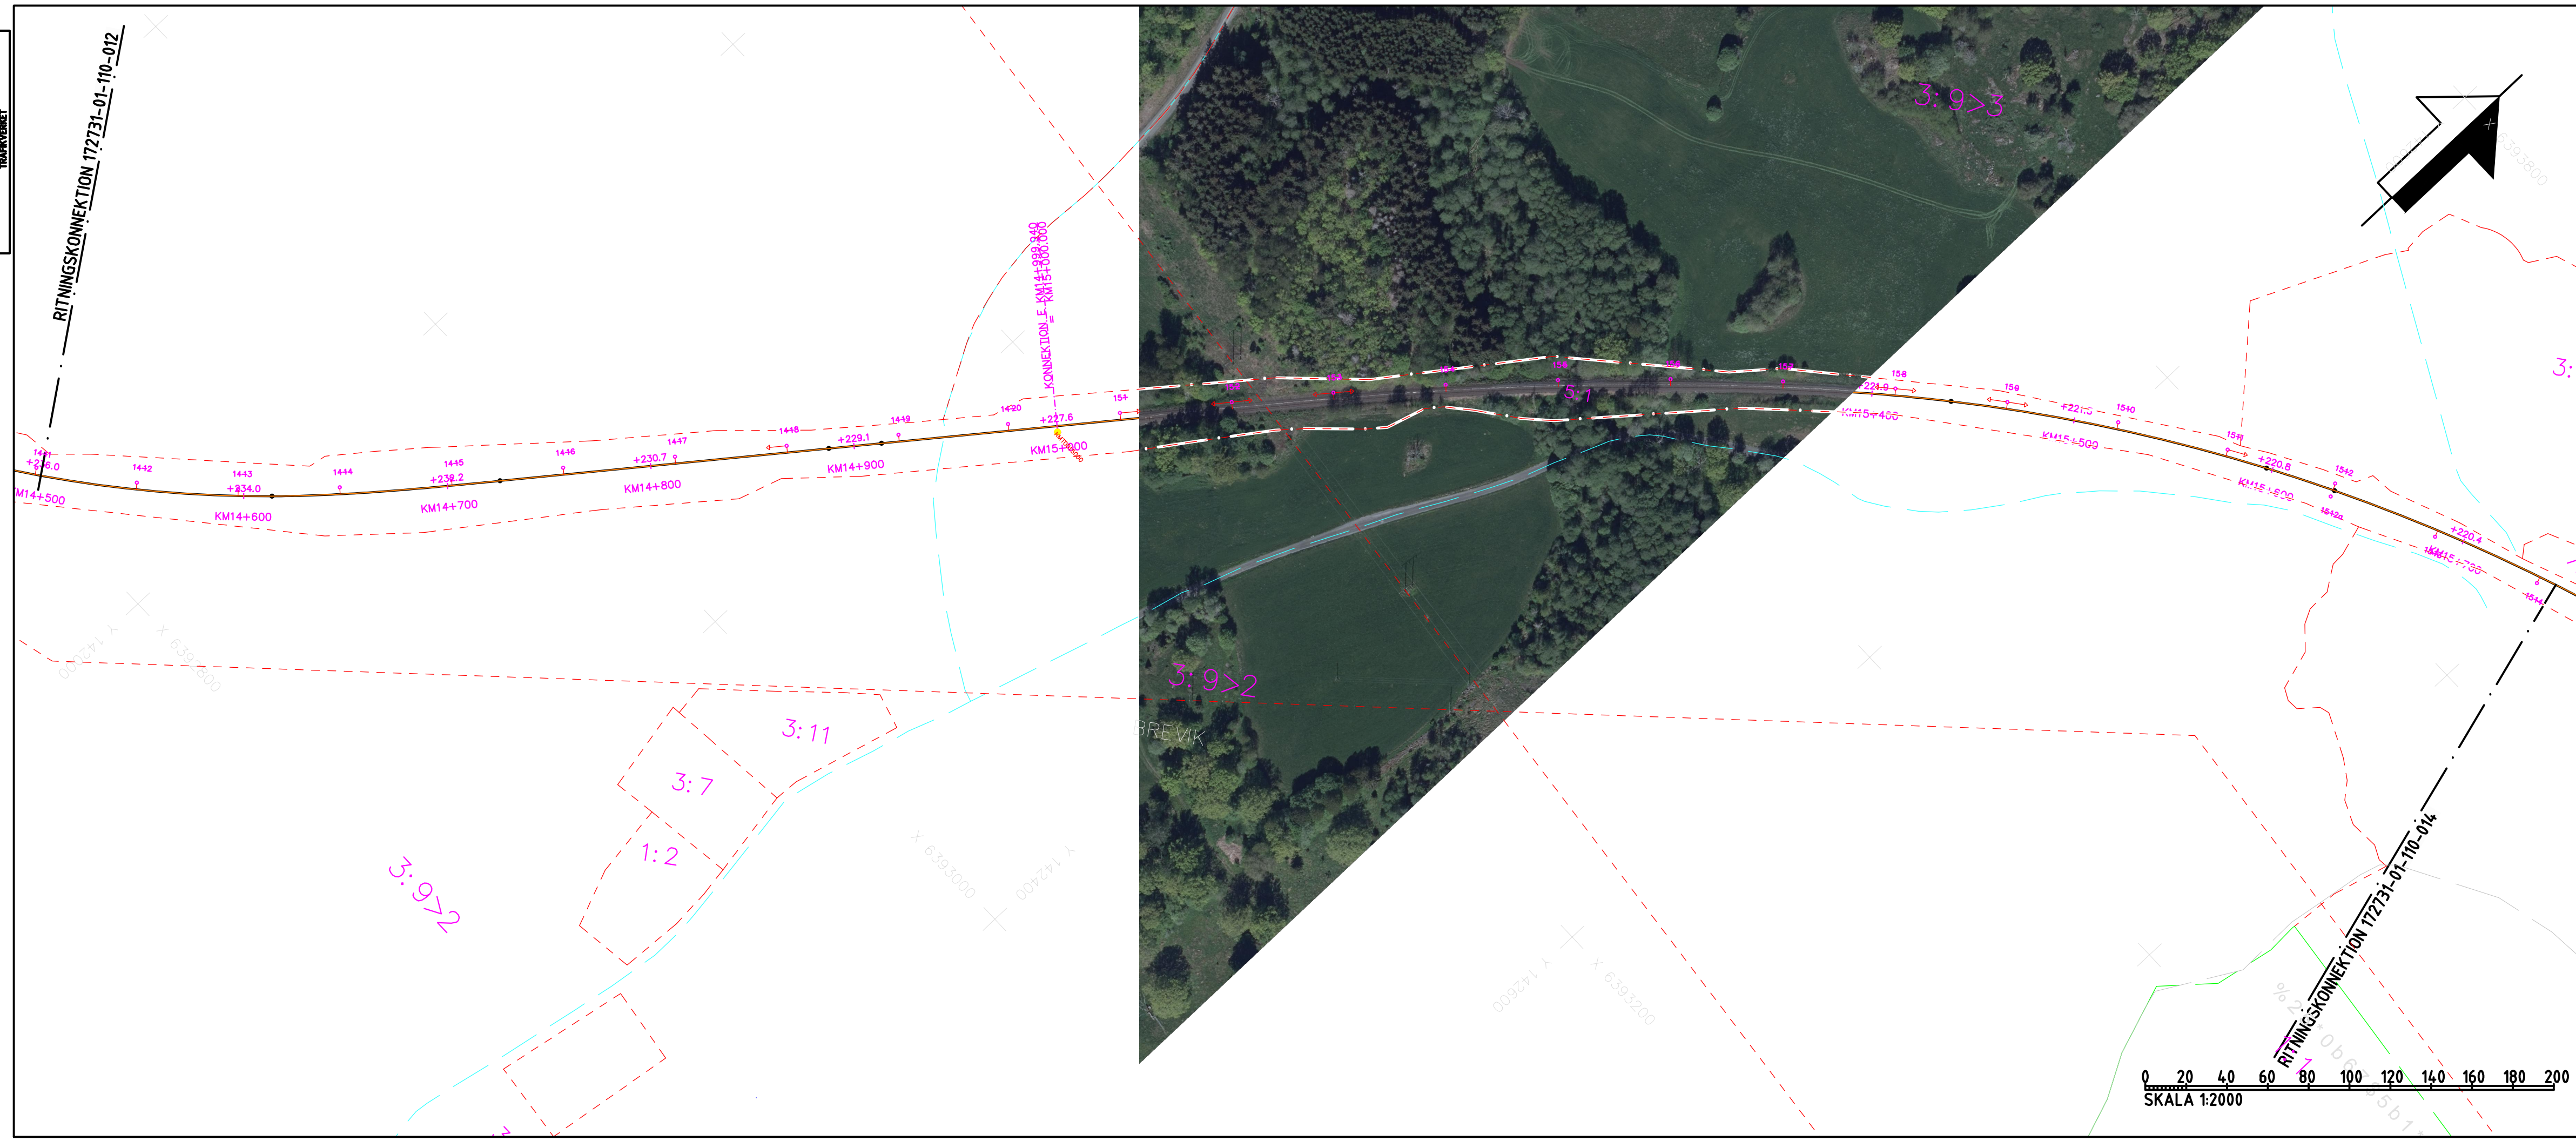


TECKENFÖRKLARING

- FASTIGHETSGRÄNS
- TRAKTGRÄNS
- JÄRNVÄGSSPÅR, SPÅRMITT
- JÄRNVÄGSSPÅR, SPÅRMITT (SKA RIVAS)
- NYA KONTAKTLEDNINGSTOLPAR OCH ELSKYDDSPORTALER MED STOLPNUMMER
- VÄG-BRO
- BEFINTLIG TRUMMA
- KONTAKTLEDNINGSBRYGGA
- GEMENSAMHETSANLÄGGNING
- LEDNINGSRÄTT
- SERVITUT

DATUM ORTOFOTO: 2023-10-26  
DATUM FASTIGHETSKARTA: 2023-10-26

KOORDINATSYSTEM  
SWEREF99 15 00. HÖJD RH 2000

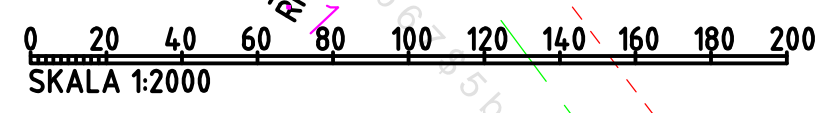

TYP AV PLAN		JÄRNVÄGSPLAN	
LEVERANTÖR <b>REJLERS</b>	AVDELNING REJLERS INFRA	LEVERANS/ÄNDRINGS-PH	TEKNIKGRÄDE TEKNIKGEMENSAMT
GRANSKAD AV REJLERS/ÄLa	UPPGAVSNUMMER 172731	KONSTRUKTIONSNUMMER	GRANSKNINGSSTATUS / SYFTE
SKAPAD AV IDOM/EBa	<b>TRAFIKVERKET</b>		HANDLINGSTYP FASTSTÄLLESEHANDLING
GRANSKAD AV REJLERS/ÄLa			ANLÄGGNINGSTYP
GRANSKAD AV REJLERS/NIM	DATUM 2024-03-25	SKALA 1:2000	FORMAT A3FF
ILLUSTRATIONSKARTA		RITNINGSNUMMER FÖRVALTNING	KILOMETER-METER
BLAD 013		NÄSTA BLAD 014	BANDEL 14+500 - 15+750 831
RITNINGSNUMMER PROJEKT 172731-01-310		ÄNDR.	