


Detta ritning är Trafikverkets egendom. Allt obehörigt  
 begagnande av ritningen beivras enligt Lag  
 TRAFIKVERKET

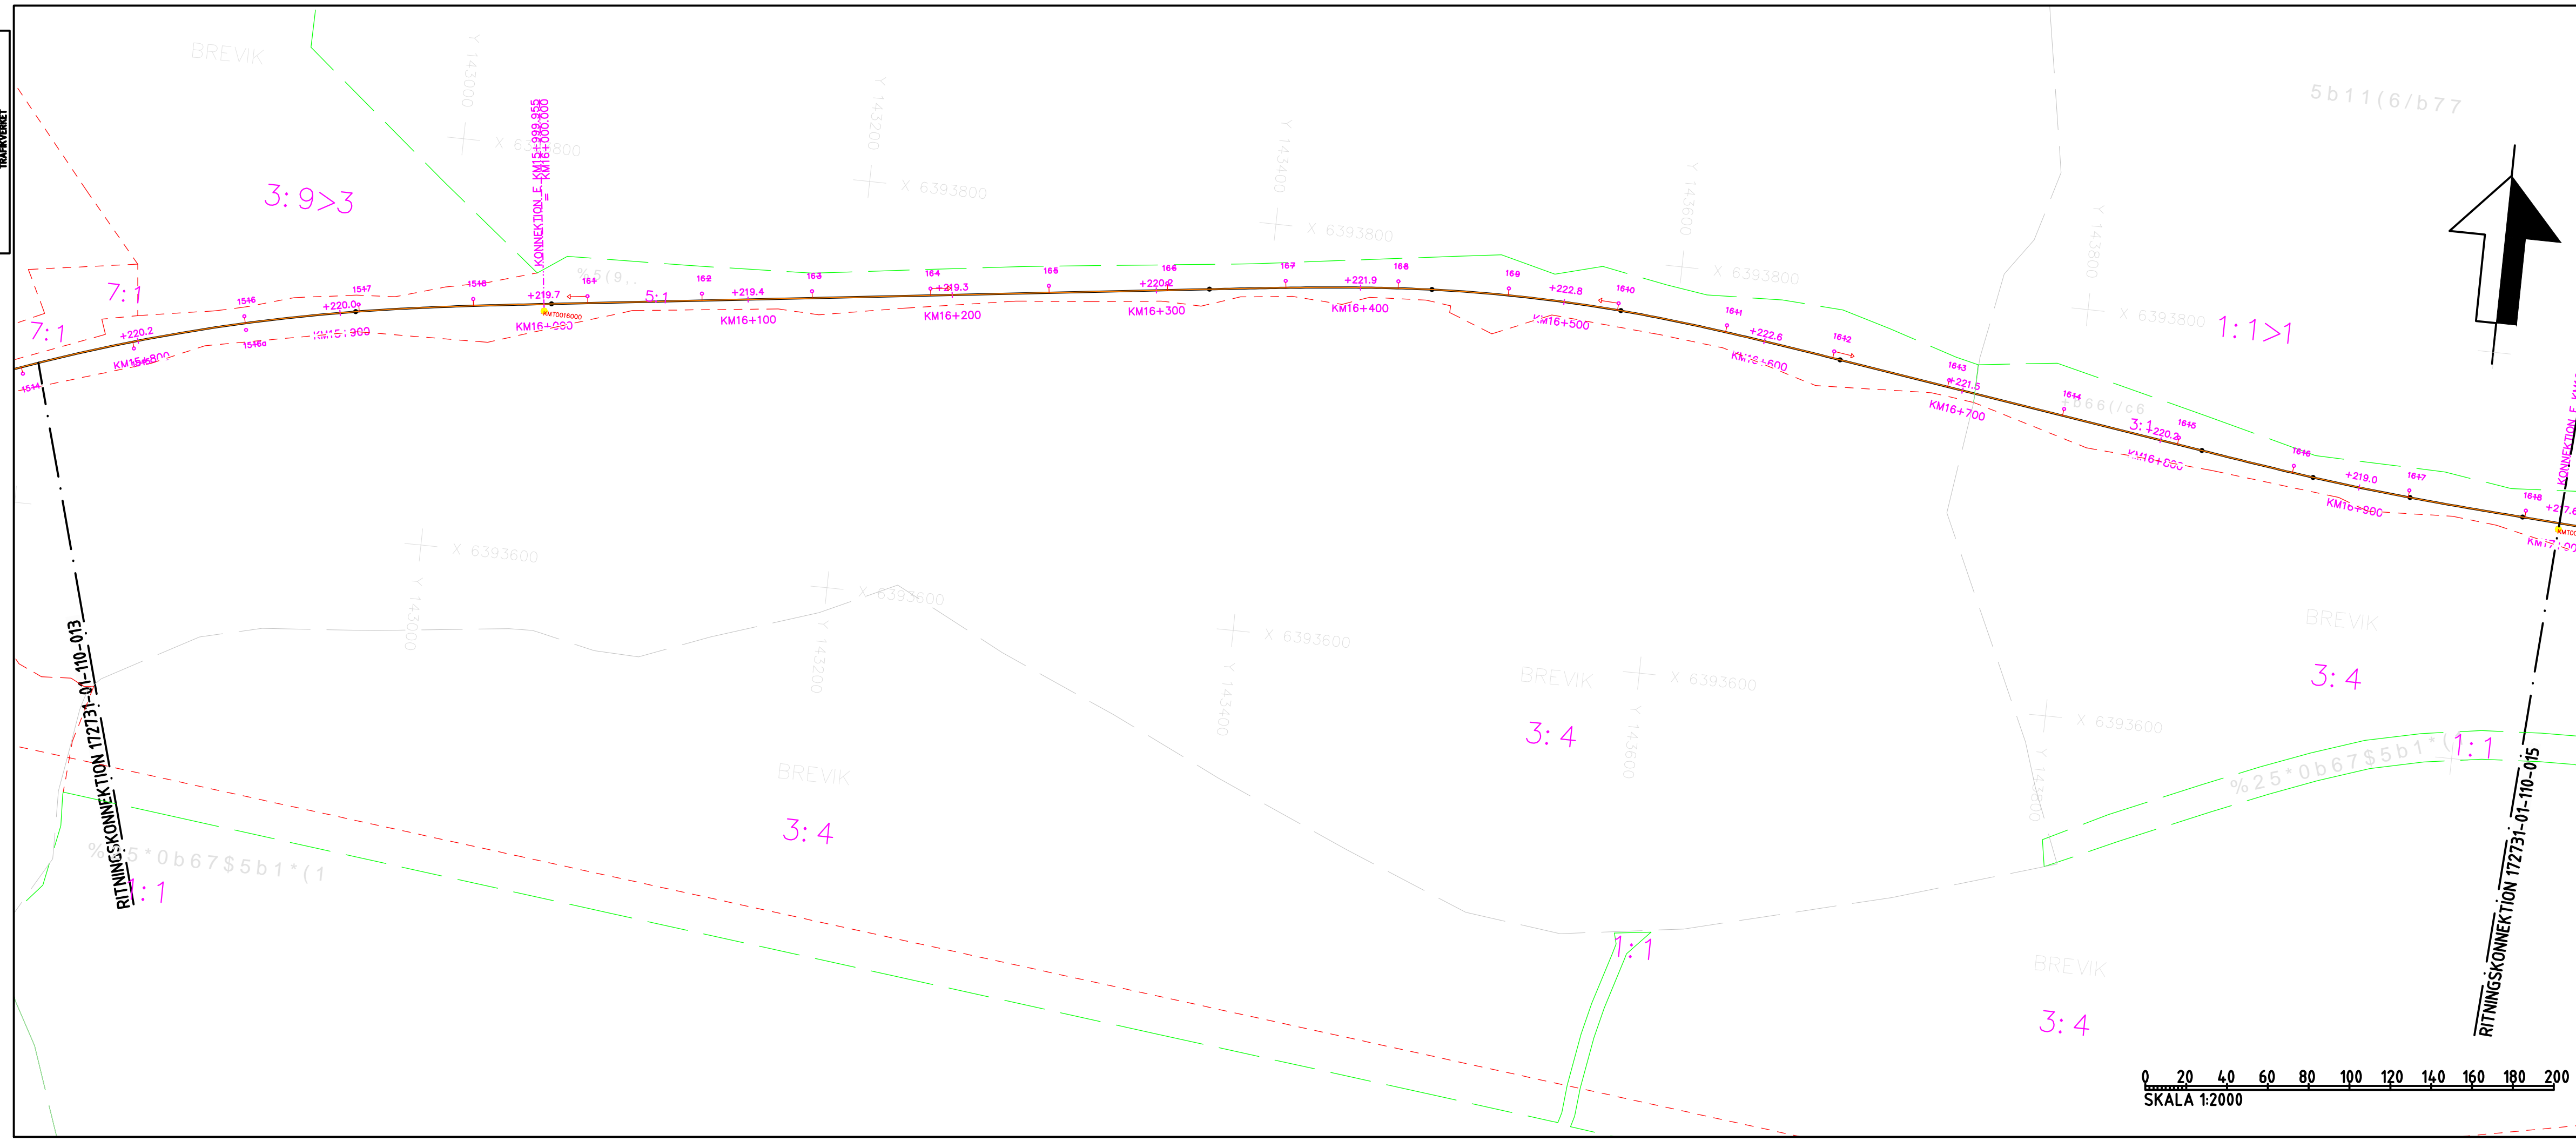


**TECKENFÖRKLARING**

- - - - - FASTIGHETSGRÄNS
- - - - - TRAKTGRÄNS
- +— JÄRNVÄGSSPÅR, SPÅRMITT
- +— JÄRNVÄGSSPÅR, SPÅRMITT (SKA RIVAS)
- — ○ NYA KONTAKTLEDNINGSTOLPAR OCH ELSKYDDSPORTALER MED STOLPNUMMER
- ( ) — VÄG-BRO
- ( ) — BEFINTLIG TRUMMA
- — ○ KONTAKTLEDNINGSBRYGGA
- - - - - GEMENSAMHETSANLÄGGNING
- - - - - LEDNINGSRÄTT
- — — — — SERVITUT

DATUM ORTOFOTO: 2023-10-26  
 DATUM FASTIGHETSKARTA: 2023-10-26

**KOORDINATSYSTEM**  
 SWEREF99 15 00. HÖJD RH 2000

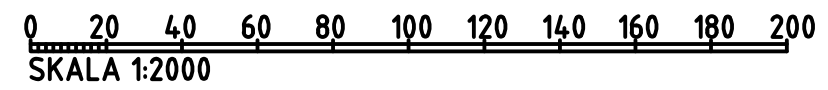

TYP AV PLAN		JÄRNVÄGSPLAN	
LEVERANTÖR <b>REJLERS</b>	AVDELNING REJLERS INFRA	LEVERANS/ÄNDRINGS-PH	TEKNIKGRÄDE TEKNIKGEMENSAMT
GRANSKAD AV REJLERS/ÅLa	UPPGIFTSNUMMER 172731	KONSTRUKTIONNUMMER	GRANSKNINGSSTATUS / SYFTE
SKAPAD AV IDOM/EBa	<b>(NÄSSJÖ) - (EKSJÖ)</b>		HANDLINGSTYP FASTSTÄLLESHANDLING
GRANSKAD AV REJLERS/ÅLa			ANLÄGGNINGSTYP
GÖRÄND AV REJLERS/NIM	DATUM 2024-03-25	SKALA 1:2000	KILOMETER-METER 15+750 - 17+000
		FORMAT A3FF	BANDEL 831
		RITNINGNUMMER FÖRVALTNING	RITNINGNUMMER PROJEKT 172731-01-310
			BLAD 014
			NÄSTA BLAD 015
			ÄNDR. 015