


Dessa ritningar är Trafikverkets egendom. Allt obehörigt  
begagnande av ritningen beivras enligt lag.  
TRAFIKVERKET

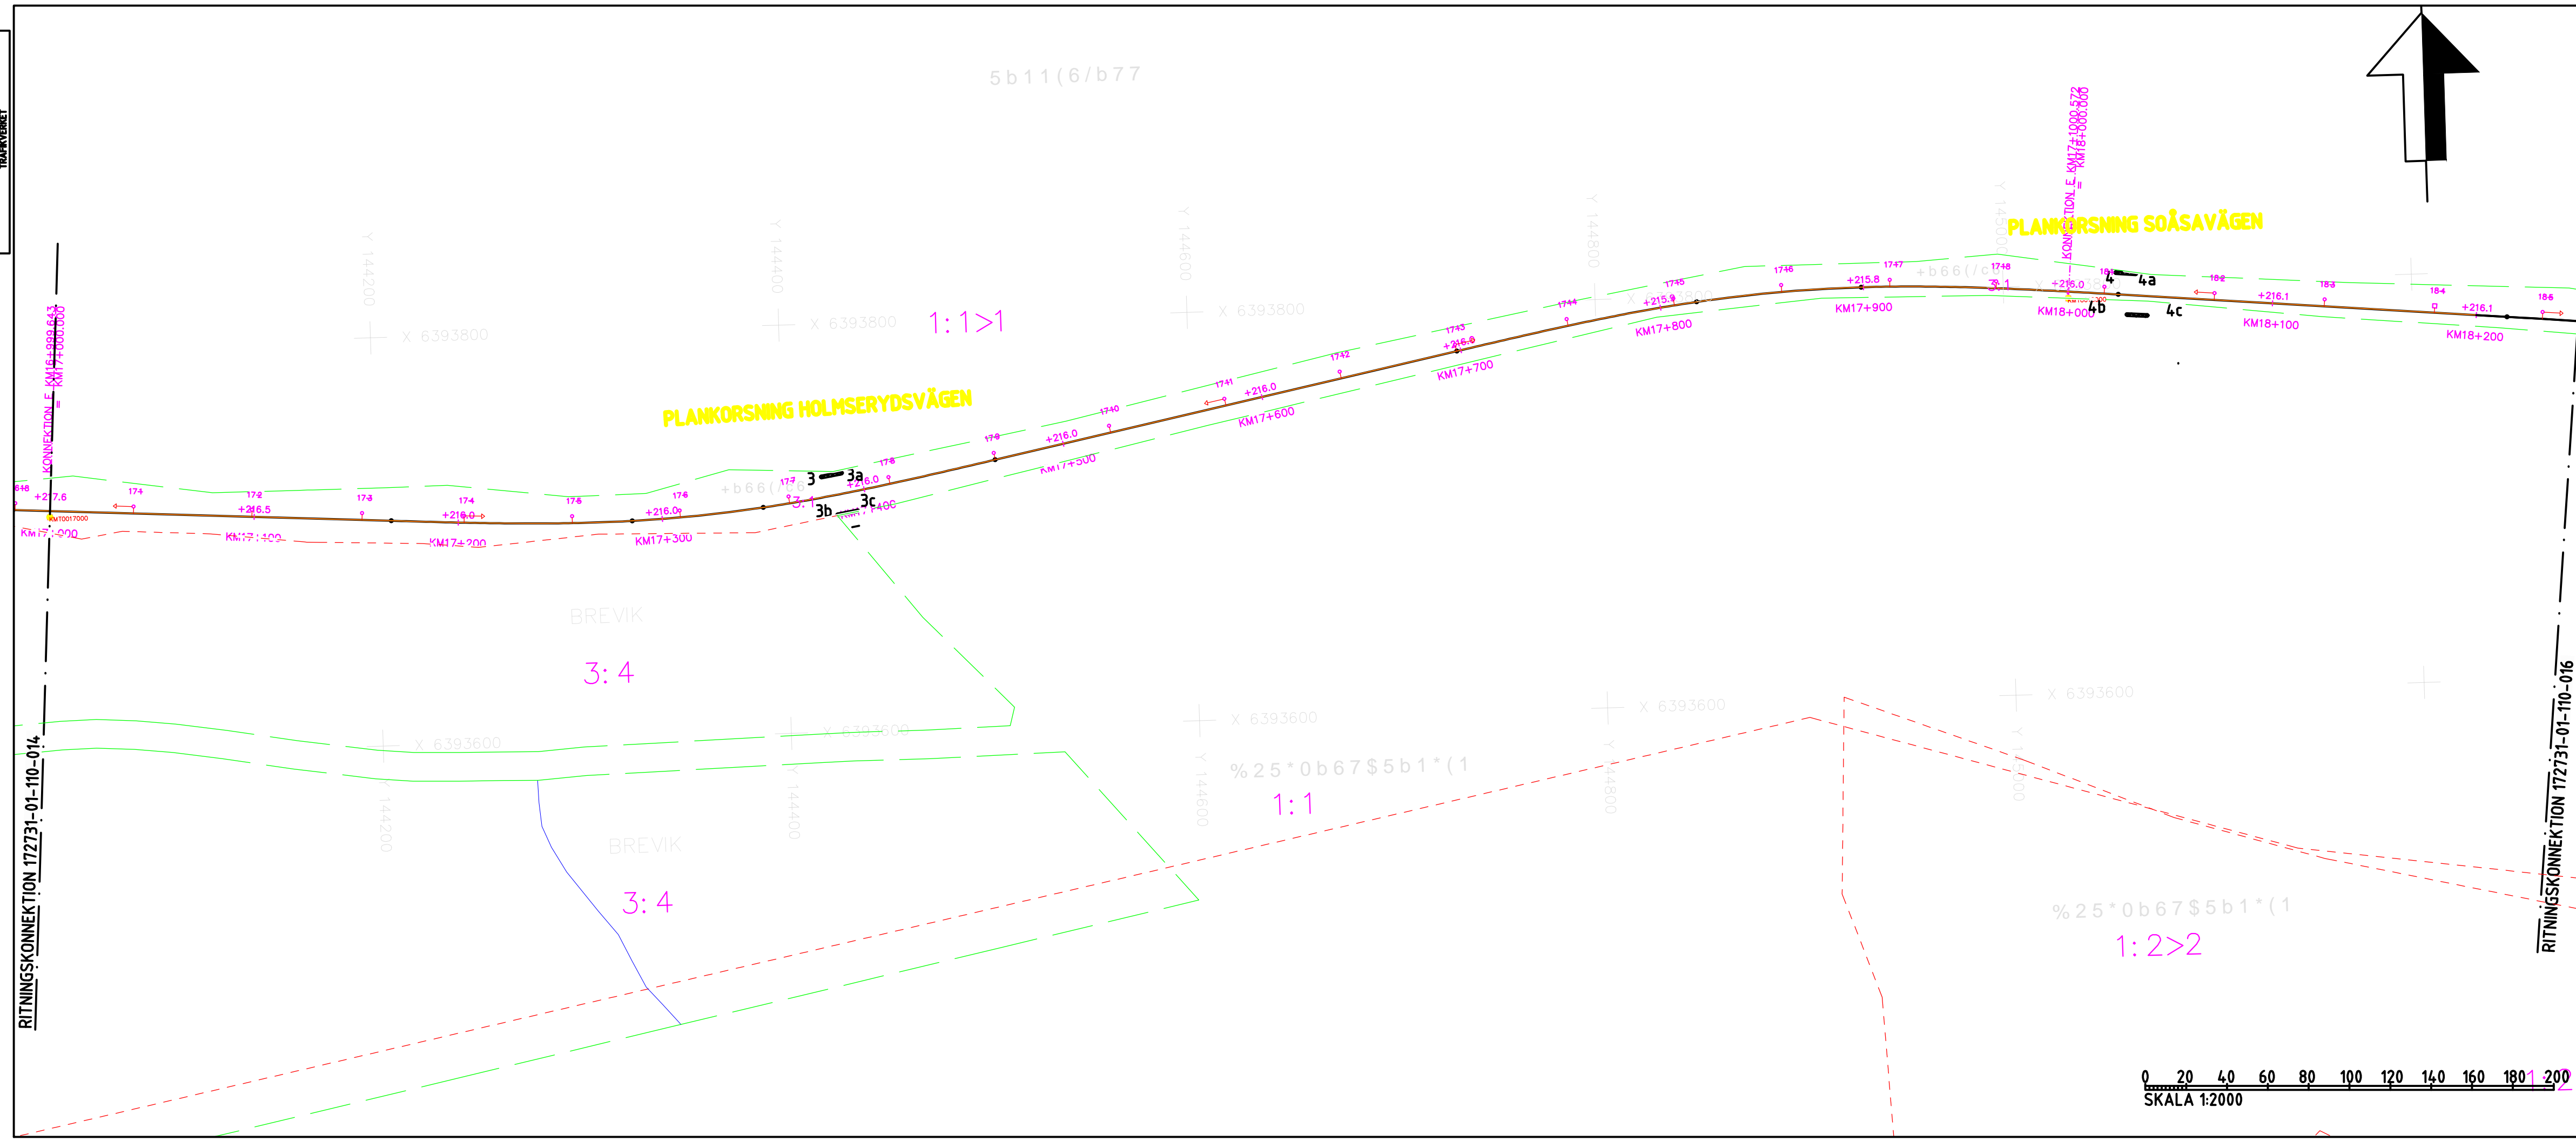


**TECKENFÖRKLARING**

- FASTIGHETSGRÄNS
- TRAKTGRÄNS
- JÄRNVÄGSSPÅR, SPÅRMITT
- JÄRNVÄGSSPÅR, SPÅRMITT (SKA RIVAS)
- NYA KONTAKTLEDNINGSTOLPAR OCH ELSKYDDSPORTALER MED STOLPNUMMER
- VÄG-BRO
- BEFINTLIG TRUMMA
- KONTAKTLEDNINGSBRYGGA
- GEMENSAMHETSANLÄGGNING
- LEDNINGSRÄTT
- SERVITUT

DATUM ORTOFOTO: 2023-10-26  
DATUM FASTIGHETSKARTA: 2023-10-26

**KOORDINATSYSTEM**  
SWEREF99 15 00. HÖJD RH 2000

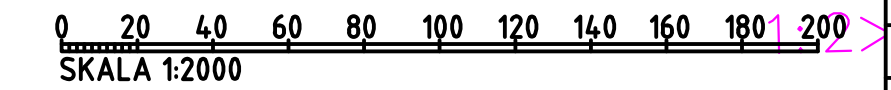

TYP AV PLAN			
JÄRNVÄGSPLAN			
LEVERANTÖR <b>REJLERS</b>	AVDELNING REJLERS INFRA	LEVERANS/ÄNDRINGS-PM	TEKNIKGRÄDE TEKNIKGENSAMT
	UPPDRAGSNUMMER 172731	KONSTRUKTIONSNUMMER	GRANSKNINGSSTATUS / SYFTE
<b>TRAFIKVERKET</b>	(NÄSSJÖ) - (EKSJÖ)		HANDLINGSTYP FASTSTÄLLESEHANDLING
SKAPAD AV IDOM/EBa			ANLÄGGNINGSTYP
GRANSKAD AV REJLERS/ÅLa			KILOMETER-METER
GRANSKAD AV REJLERS/NIM	DATUM 2024-03-25	SKALA 1:2000	FORMAT A3FF
		DATUM	RITNINGSNUMMER FÖRVALTNING
		SKALA	BLAD
		FORMAT	NÄSTA BLAD
		RITNINGSNUMMER FÖRVALTNING	ÄNDR.
		BLAD	015
		NÄSTA BLAD	016
		ÄNDR.	