


Detta ritningsblad är tillägg till projektdokumentation. Alla tekniska bestämmelser och anvisningar gäller enligt de tekniska bestämmelserna för järnvägsbyggnad.

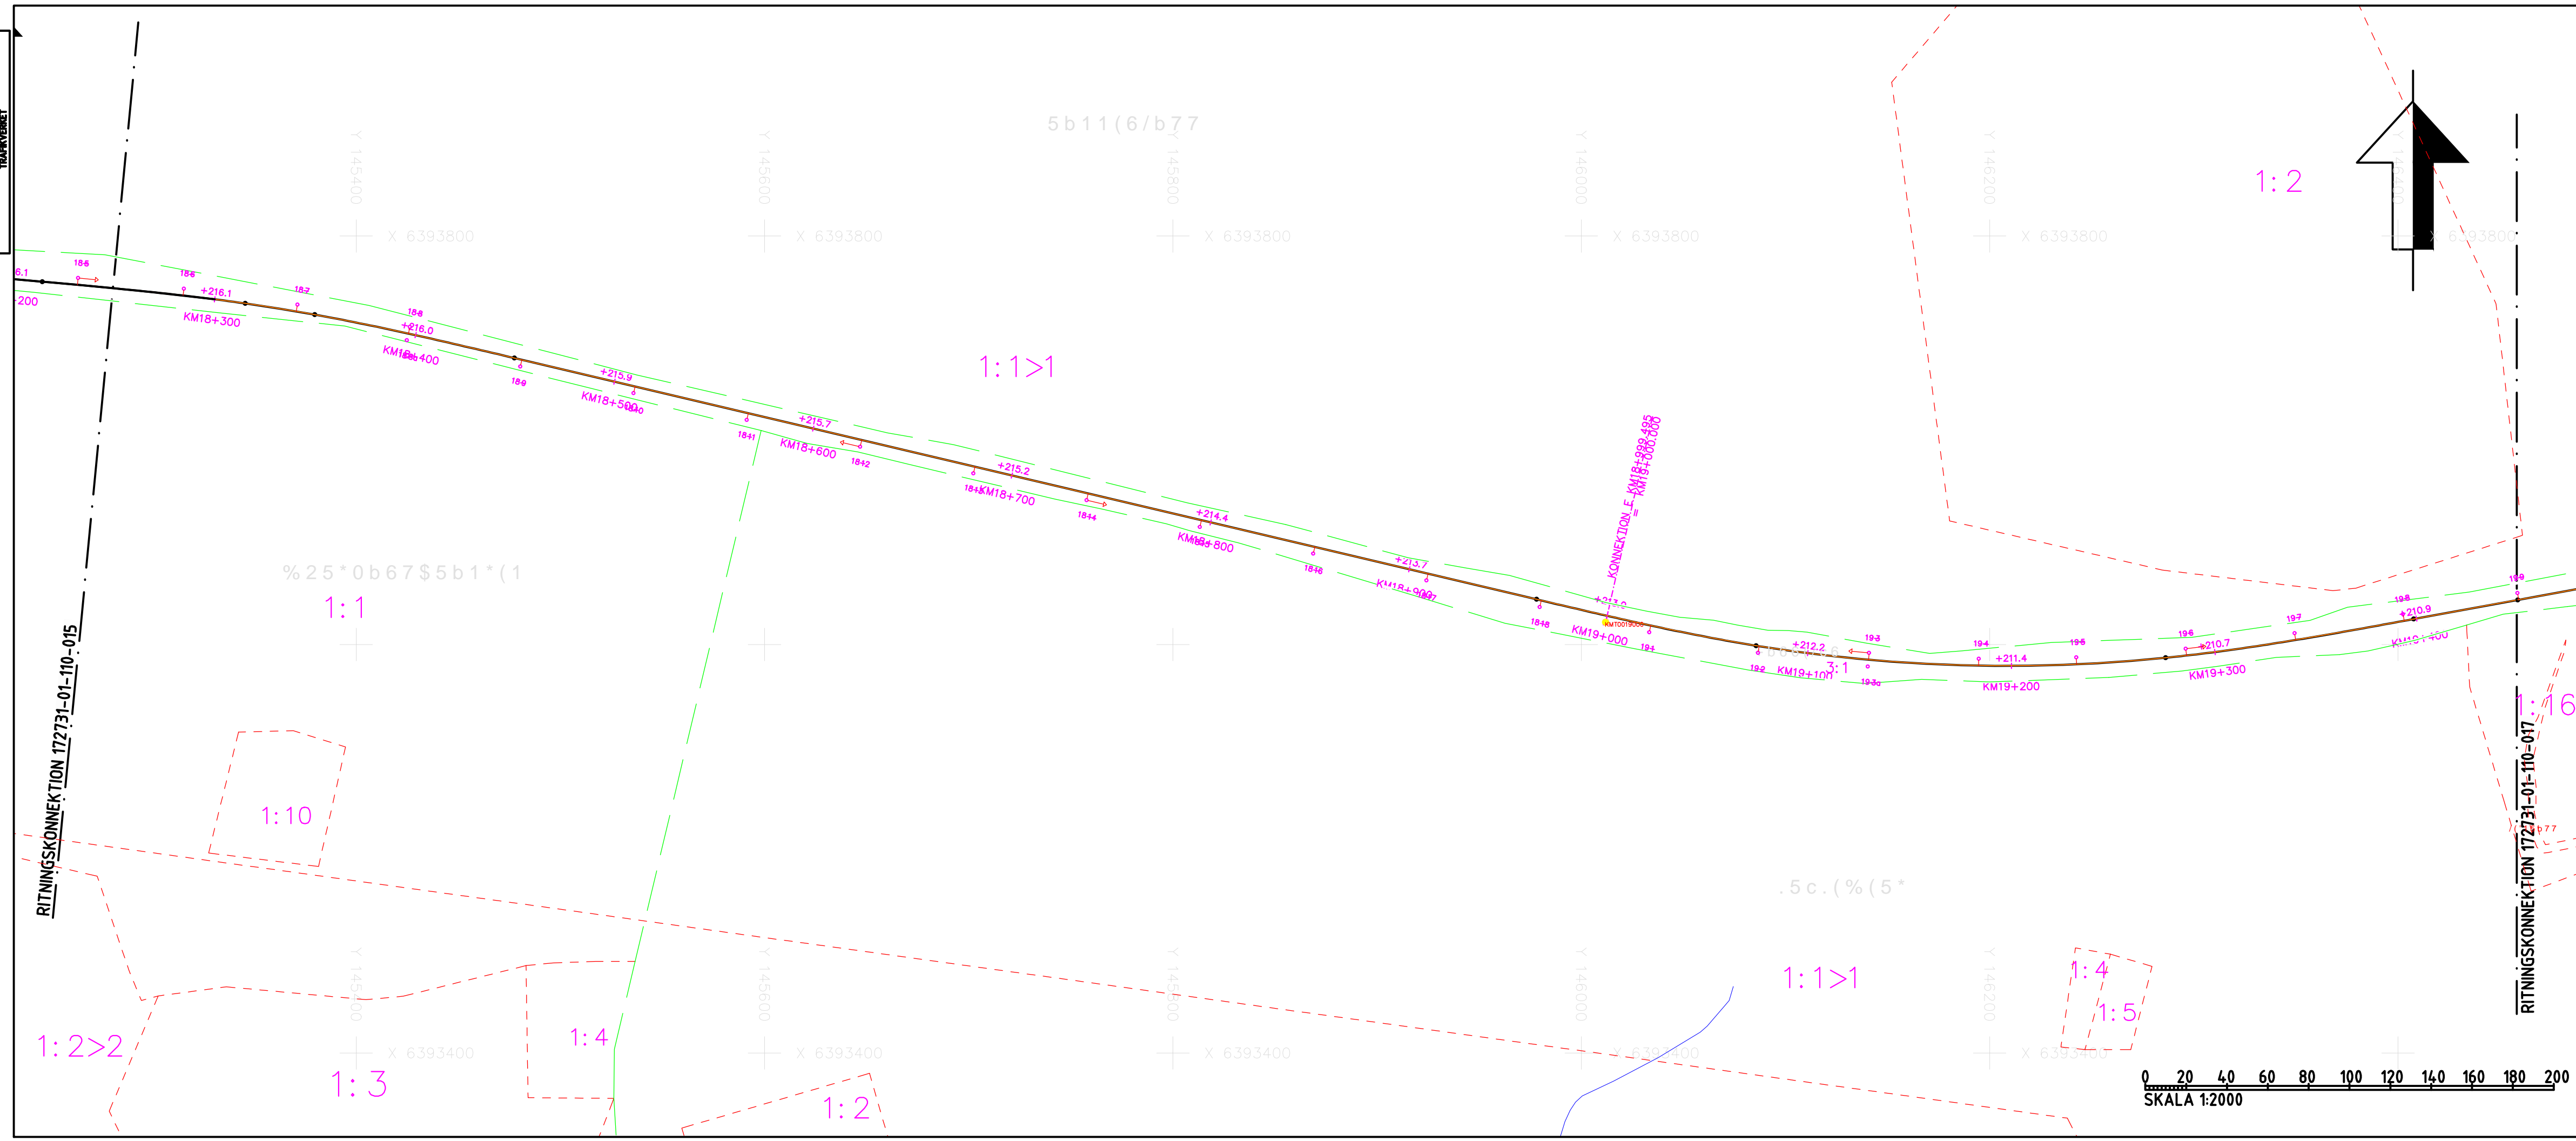


**TECKENFÖRKLARING**

- - - - - FASTIGHETSGRÄNS
- - - - - TRAKTGRÄNS
- +— JÄRNVÄGSSPÅR, SPÅRMITT
- +— JÄRNVÄGSSPÅR, SPÅRMITT (SKA RIVAS)
- — ○ NYA KONTAKTLEDNINGSTOLPAR OCH ELSKYDDSPORTALER MED STOLPNUMMER
- VÄG-BRO
- BEFINTLIG TRUMMA
- KONTAKTLEDNINGSBRYGGA
- - - - - GEMENSAMHETSANLÄGGNING
- - - - - LEDNINGSRÄTT
- SERVITUT

DATUM ORTOFOTO: 2023-10-26  
 DATUM FASTIGHETSKARTA: 2023-10-26

**KOORDINATSYSTEM**  
 SWEREF99 15 00. HÖJD RH 2000

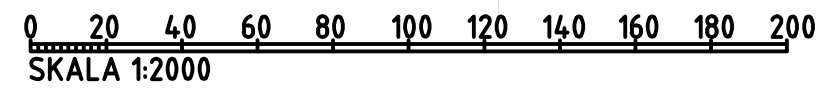

<b>JÄRNVÄGSPLAN</b>			
LEVERANTÖR <b>REJLERS</b>	AVDELNING REJLERS INFRA	LEVERANS/ÄNDRINGS-PPH KONSTRUKTIONSMÅTT	TEKNIKOMRÅDE TEKNIKGEMENSAMT
UPPDRAGSNUMMER 172731		GRANSKNINGSSTATUS / SYFTE (NÄSSJÖ) - (EKSJÖ)	
SKAPAD AV IDOM/EBa		HANDLINGSTYP FASTSTÄLLESEHANDLING	
GRANSKAD AV REJLERS/ÅLa		ANLÄGGNINGSTYP 18+250 - 19+450	
GÖRÅND AV REJLERS/NIM		DATUM 2024-03-25	
SKALA 1:2000		RITNINGSNUMMER FÖRVALTNING A3FF	
SKALA 1:2000		RITNINGSNUMMER FÖRVALTNING A3FF	
BLAD 016		NÄSTA BLAD 017	
SKALA 1:2000		RITNINGSNUMMER FÖRVALTNING A3FF	