


Den här ritningen är Trafikverkets egendom. Allt obehörigt  
begagnande av ritningen beivras enligt Lag  
TRAFIKVERKET

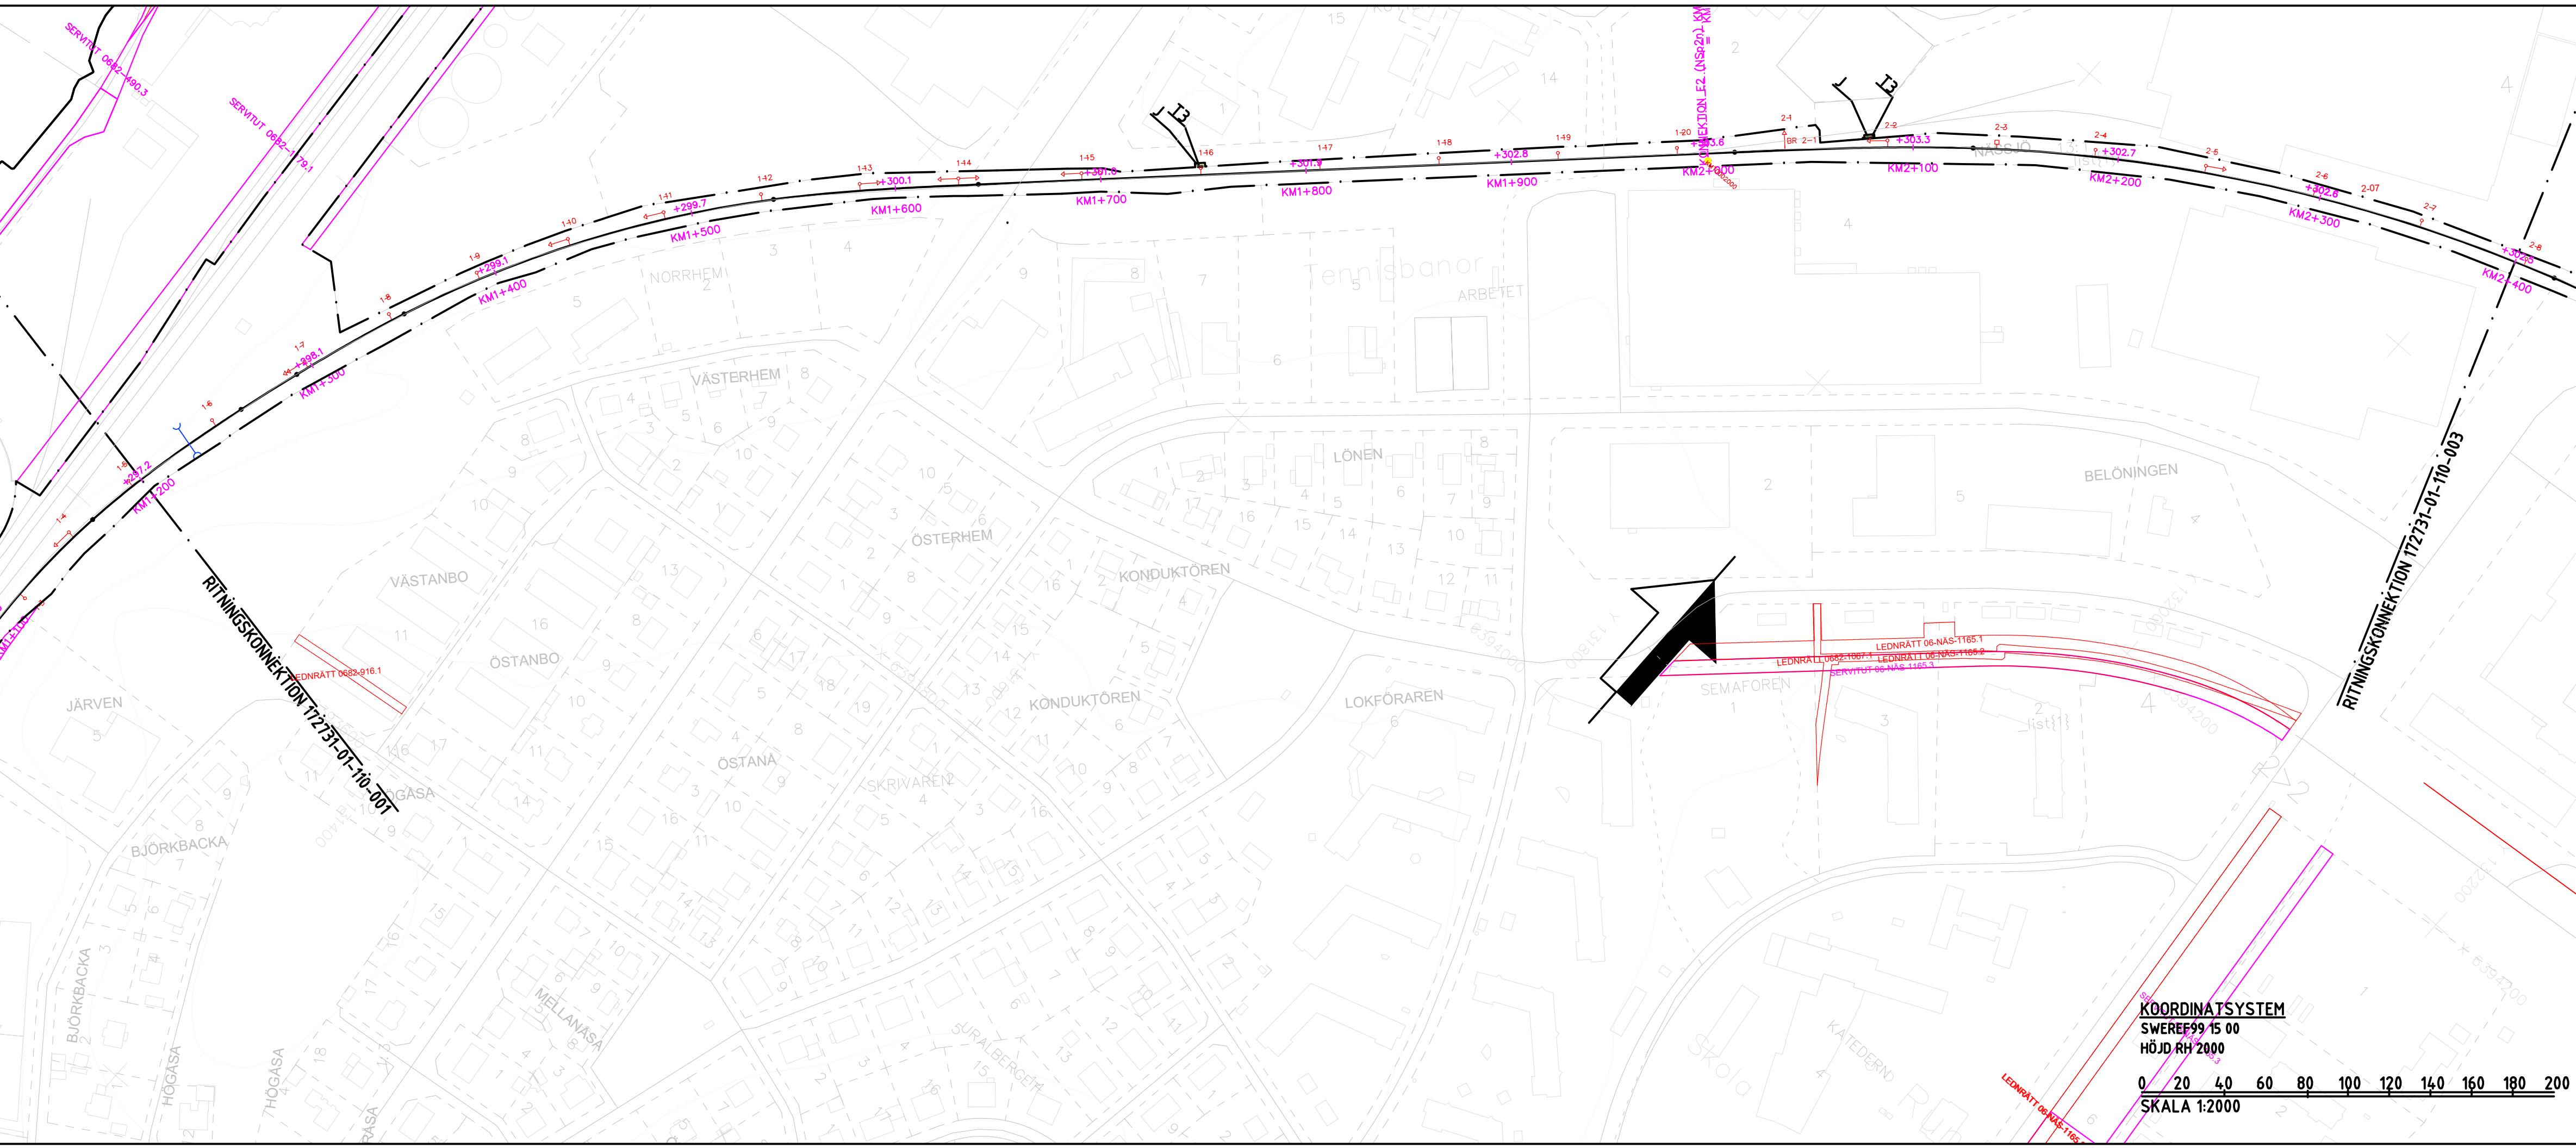

**TECKENFÖRKLARING**  
**HUVUDSAKLIG UTFORMNING AV NY ANLÄGGNING**  
 KONTAKTLEDNINGSBRYGGA 8b 8c NY JÄRNVÄGSMARK MED ÄGANDERÄTT (J) FÖR ELSKYDDSPORTAL  
 LÄGE FÖR NYA KONTAKTLEDNINGSTOLPAR OCH ELSKYDDSPORTALER MED STOLPNUMMER ÄR UNGEFÄRLIGA


**MARKANSPRÅK SOM FASTSTÄLLS**  
 GRÄNS FÖR JÄRNVÄGSMARK  
 J NY JÄRNVÄGSMARK MED ÄGANDERÄTT Js NY JÄRNVÄGSMARK MED SERVITUTSRÄTT  
 Js NY JÄRNVÄGSMARK MED SERVITUTSRÄTT FÖR SERVICEVÄG OCH TILLFÄLLIG NYTTJÄNDERÄTT FÖR BYGGTRAFIK  
 T TILLFÄLLIG NYTTJÄNDERÄTT SKA GÄLLA FRÅN BYGGSTART OCH 6 MÅNADER EFTER SLUTBESIKTNING

T1 - ARBETSOMRÅDE. BERÖRDA VÄGAR FÅR EJ BLOCKERAS  
 T2 - NYTTJANDE AV ENSKILDA VÄGAR FÖR BYGGTRAFIK. VÄGAR FÅR EJ BLOCKERAS  
 T3 - UPPLAG FÖR SCHAKTMASSOR

**ÖVRIGA BETECKNINGAR PÅ PLANKARTA**  
 FASTIGHETSGRÄNS TRAKTGRÄNS  
 JÄRNVÄGSSPÅR, SPÅRMITT JÄRNVÄGSSPÅR, SPÅRMITT (SKA RIVAS)  
 GEMENSAMHETSANLÄGGNING SERVITUT  
 LEDNINGSRÄTT BEFINTLIG TRUMMA  
 JÄRNVÄGSBRÖ, VÄGBRÖ BOSTADSHUS, ÖVRIGA BYGGNADER  
 BLANKFALL TRAKTNAMN 3:1>3 FASTIGHETSBECKNING

**VERKSAMHETER/ÅTGÄRDER SOM UNDANTAS FRÅN FÖRBUD ENLIGT MILJÖBALKEN**  
 SKYLDIGHETEN ATT GÖRA ANMÄLAN FÖR SAMRÅD ENLIGT 12:6 MB GÄLLER INTE FÖR DE VERKSAMHETER OCH ÅTGÄRDER SOM BEHÖVS FÖR ATT BYGGA VÄGEN/JÄRNVÄGEN OCH SOM FASTSTÄLLS OCH INGÅR I VÄGOMRÅDE FÖR ALLMÄN VÄG/JÄRNVÄGSMARK ELLER OMRÅDE FÖR TILLFÄLLIG NYTTJÄNDERÄTT

**SKYDDSÅTGÄRDER OCH FÖRSIKTIGHETSMÅTT**  
 STRANDSKYDD, FÖRBUD MOT ÅTGÄRD INOM STRANDSKYDDSOMRÅDE (7:15 MB) GÄLLER EJ BYGGANDE AV ALLMÄN VÄG/JÄRNVÄG.  
 FÖRBUD SOM AVSER VERKSAMHET ELLER ÅTGÄRD INOM GENERELLT BIOTOPSKYDDSOMRÅDE (7:11 2ST MB) GÄLLER EJ BYGGANDE AV ALLMÄN VÄG/JÄRNVÄG

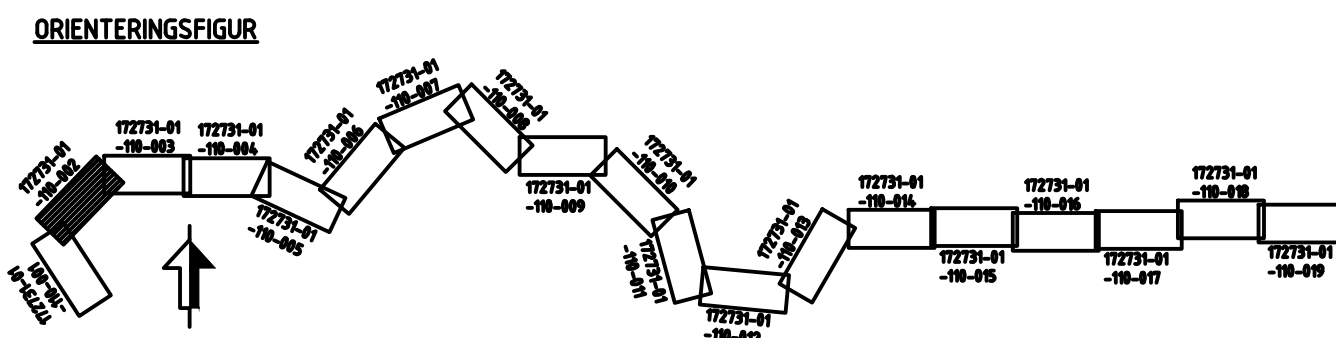

**KOORDINATSYSTEM**  
 SWEREF99 15 00  
 HÖJD RH 2000  
 0 20 40 60 80 100 120 140 160 180 200  
 SKALA 1:2000

<b>JÄRNVÄGSPLAN</b>			
LEVERANTÖR <b>REJLERS</b>	AVDELNING REJLERS INFRA UPPGÄVNUMMER 172731	LEVERANS/ÄNDRINGS-PM KONSTRUKTIONNUMMER	TEKNIKGRUPP TEKNIKGEMENSAMT GRANSKNINGSSTATUS / SYFTE
TRAFIKVERKET	NÄSSJÖ		HANDLINGSTYP FASTSTÄLLESHANDLING ANLÄGGNINGSTYP
SKAPAD AV IDOM/EBa	GRANSKAD AV REJLERS/ÅLa	DATUM 2024-03-25	KILOMETER-METER 1+200 - 2+400 RITNINGNUMMER PROJEKT 172731-01-110
REJLERS/ÅLa	PLANKARTA	SKALA 1:2000	BLAD 002
REJLERS/NIM	FORMAT A3FF	RITNINGNUMMER FÖRVALTNING	NÄSTA BLAD 003
			ÅNR. 817