


Detta ritning är Trafikverkets egendom. Allt obehörigt
 begagnande av ritningen beivras enligt Lag
 TRAFIKVERKET

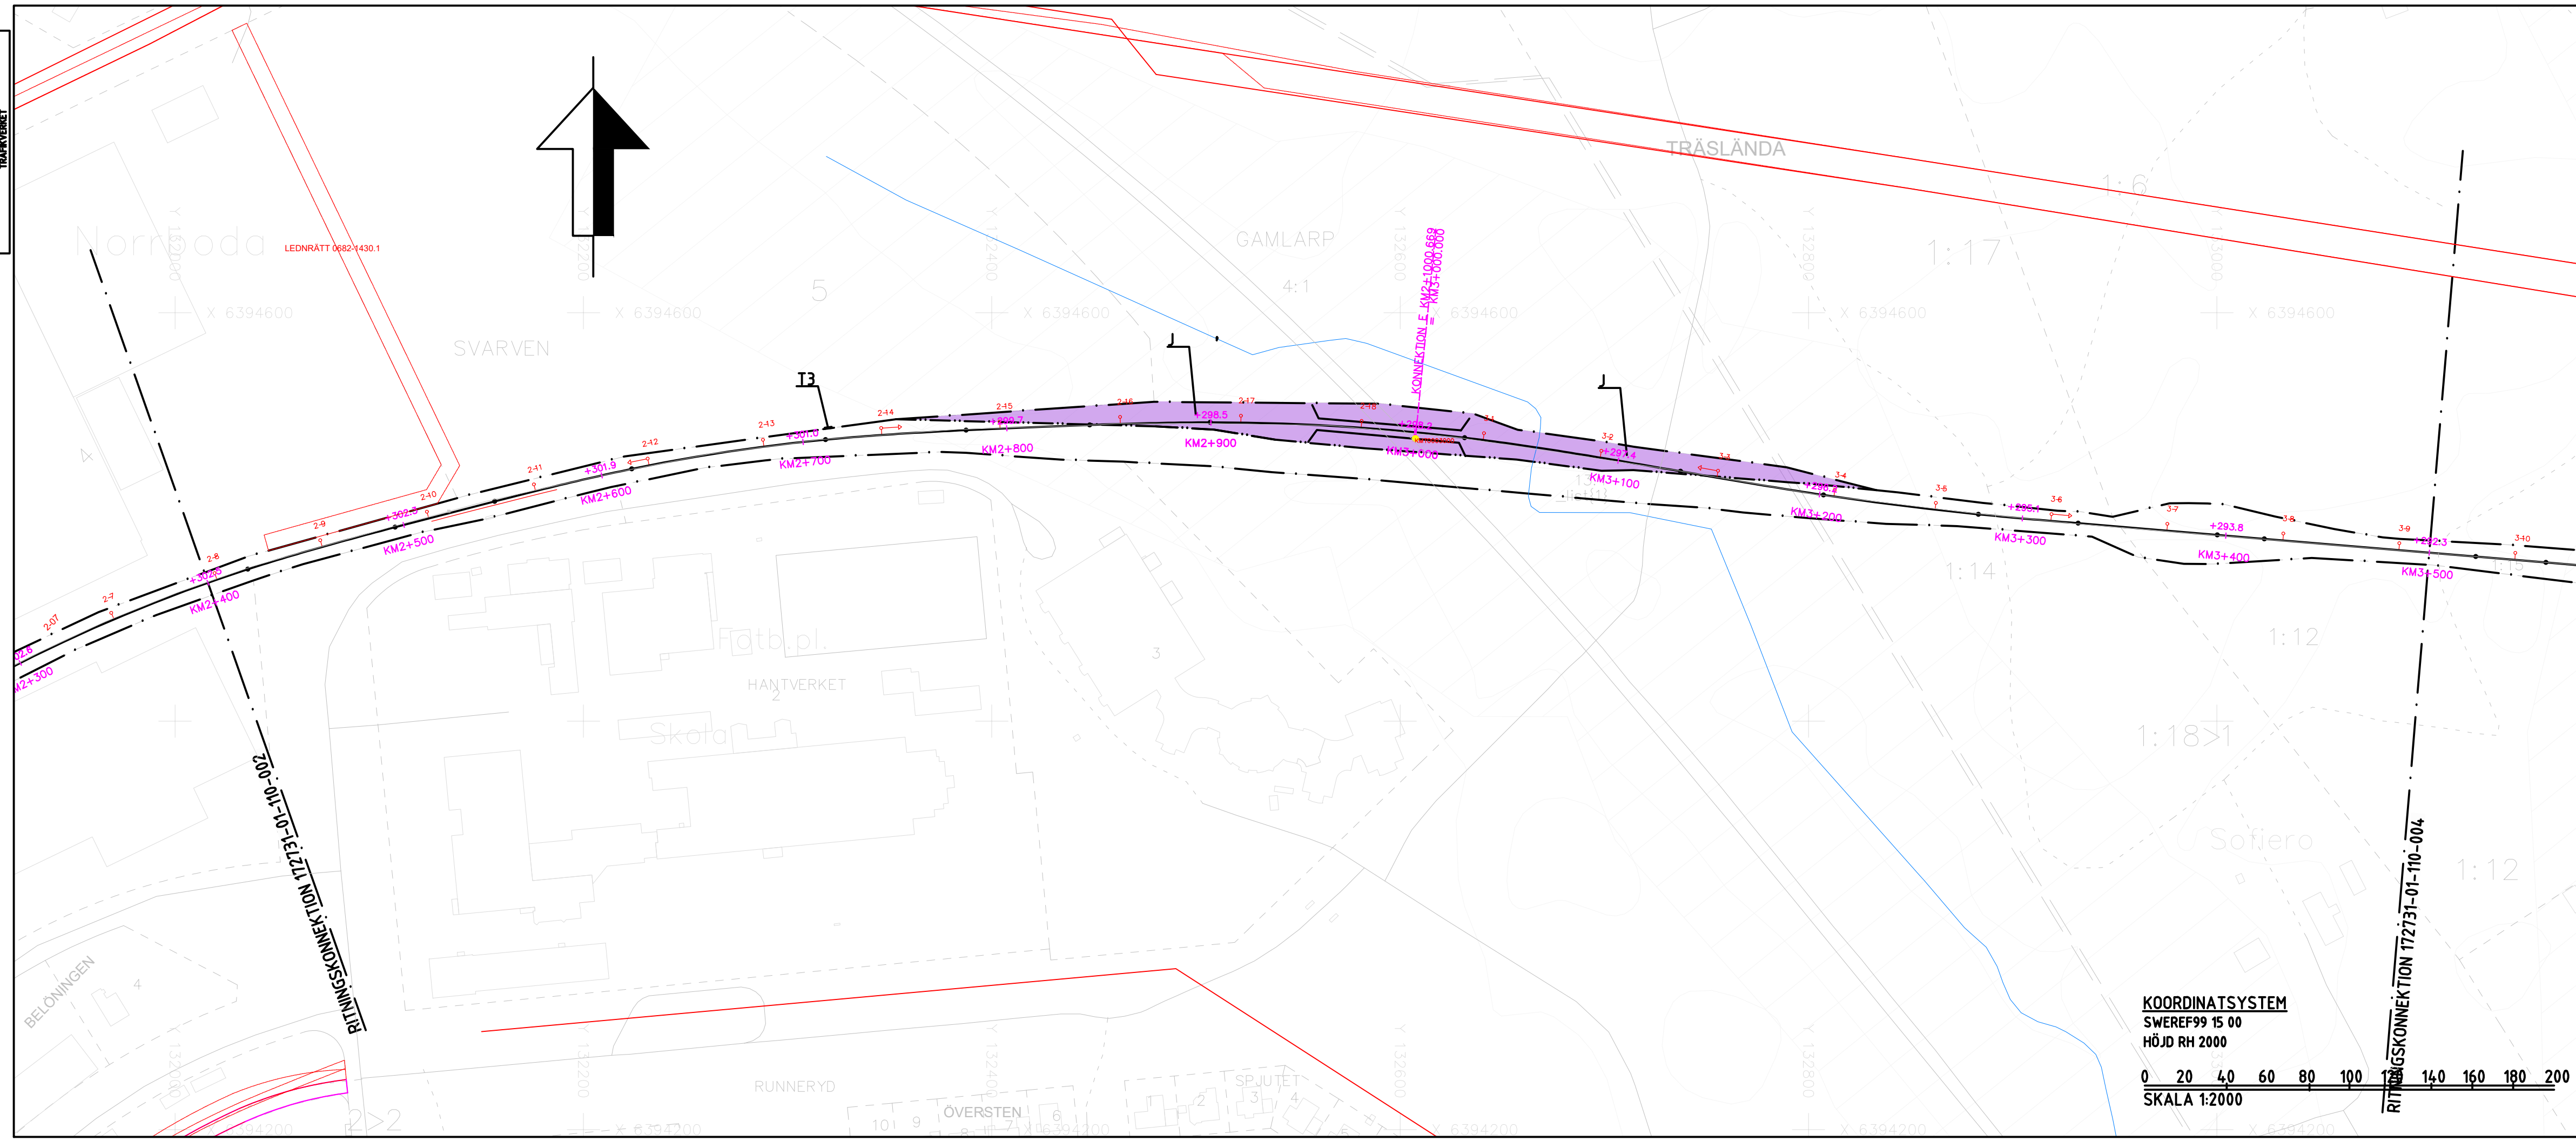

TECKENFÖRKLARING
HUVUDSÄKLIIG UTFORMNING AV NY ANLÄGGNING

KONTAKTLEDNINGSBRYGGA
 NY JÄRNVÄGSMARK MED ÄGANDERÄTT (J) FÖR ELSKYDDSPORTAL
 LÄGE FÖR NYA KONTAKTLEDNINGSPOLAR OCH ELSKYDDSPORTALER MED STOLPNUMMER ÄR UNGEFÄRLIGA

MARKANSPRÅK SOM FASTSTÄLLS

GRÄNS FÖR JÄRNVÄGSMARK
 NY JÄRNVÄGSMARK MED ÄGANDERÄTT (J)
 NY JÄRNVÄGSMARK MED SERVIDTISRÄTT FÖR SERVICEVÄG OCH TILLFÄLLIG NYTTJÄNDERÄTT FÖR BYGGTRAFIK (Js)
 TILLFÄLLIG NYTTJÄNDERÄTT SKA GÄLLA FRÅN BYGGSTART OCH 6 MÅNADER EFTER SLUTBESIKTNING (T)

AVGRÄNSNING MELLAN OLIKA TYPER AV MARKANSPRÅK
 NY JÄRNVÄGSMARK MED SERVIDTISRÄTT (Js)
 TILLFÄLLIG NYTTJÄNDERÄTT SKA GÄLLA FRÅN BYGGSTART OCH 6 MÅNADER EFTER SLUTBESIKTNING (T)

T1 - ARBETSOMRÅDE. BERÖRDA VÄGAR FÅR EJ BLOCKERAS
T2 - NYTTJANDE AV ENSKILDA VÄGAR FÖR BYGGTRAFIK. VÄGAR FÅR EJ BLOCKERAS
T3 - UPLAG FÖR SCHAKTMASSOR

ÖVRIGA BETECKNINGAR PÅ PLANKARTA

FASTIGHETSGRÄNS
 JÄRNVÄGSSPÅR, SPÅRMITT
 GEMENSAMHETSANLÄGGNING
 LEDNINGSRÄTT
 JÄRNVÄGSBRÖ, VÄGBRO
 BLANKEFALL
 TRAKTNAMN


TRAKTGRÄNS
 JÄRNVÄGSSPÅR, SPÅRMITT (SKA RIVAS)
 SERVIDTUS
 BEFINTLIG TRUMMA
 BOSTADSHUS, ÖVRIGA BYGGNADER
 FASTIGHETSBECKENNING

VERKSAMHETER/ÅTGÄRDER SOM UNDANTAS FRÅN FÖRBUD ENLIGT MILJÖBALKEN

SKYLDIGHETEN ATT GÖRA ANMÄLAN FÖR SAMRÅD ENLIGT 12-6 MB GÄLLER INTE FÖR DE VERKSAMHETER OCH ÅTGÄRDER SOM BEHÖVS FÖR ATT BYGGA VÄGEN/JÄRNVÄGEN OCH SOM FASTSTÄLLS OCH INGÅR I VÄGOMRÅDE FÖR ALLMÄN VÄG/JÄRNVÄGSMARK ELLER OMRÅDE FÖR TILLFÄLLIG NYTTJÄNDERÄTT

SKYDDSÅTGÄRDER OCH FÖRSIKTIGHETSMÅTT

STRANDSKYDD, FÖRBUD MOT ÅTGÄRD INOM STRANDSKYDDSOmrÅDE (7:15 MB) GÄLLER EJ BYGGANDE AV ALLMÄN VÄG/JÄRNVÄG.
 FÖRBUD SOM AVSER VERKSAMHET ELLER ÅTGÄRD INOM GENERELLT BIOTOPSKYDDSOmrÅDE (7:11 2ST MB) GÄLLER EJ BYGGANDE AV ALLMÄN VÄG/JÄRNVÄG

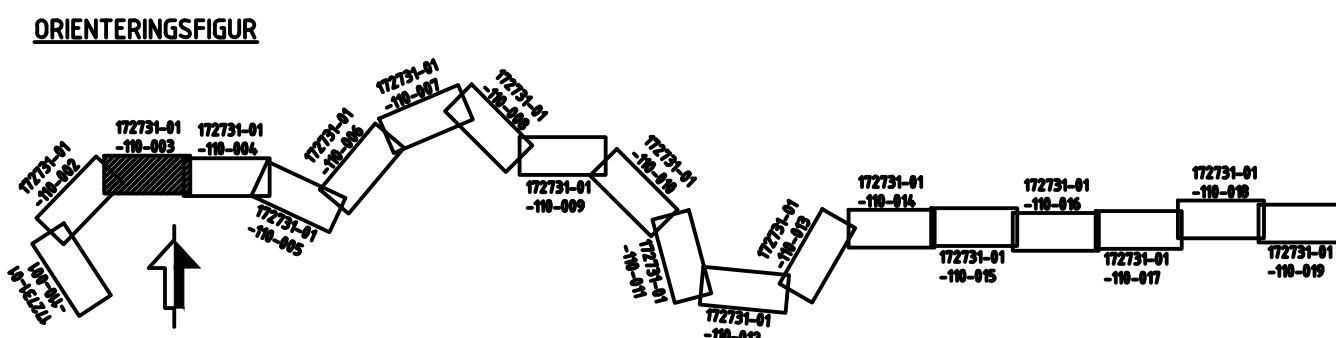

KOORDINATSYSTEM
 SWEREF99 15 00
 HÖJD RH 2000

SKALA 1:2000

TYP AV PLAN		JÄRNVÄGSPLAN	
LEVERANTÖR	AVDELNING	LEVERANS/ÄNDRINGS-PM	TEKNIKOMRÅDE
REJLERS	REJLERS INFRA		TEKNIKGEMENSAMT
	UPPGIFTSNUMMER	KONSTRUKTIONNUMMER	GRANSKNINGSSTATUS / SYFTE
	172731		
TRAFIKVERKET	NÄSSJÖ - (EKSJÖ)		HANDLINGSTYP
			FASTSTÄLLESHANDLING
			ANLÄGGNINGSTYP
SKAPAD AV	GRANSKAD AV	PLANKARTA	KILOMETER-METER
IDOM/EBa	REJLERS/ÅLa		2+400 - 3+500
GRANSKAD AV	DATUM	SKALA	BANDEL
REJLERS/NIM	2024-03-25	1:2000	817/831
GRANSKAD AV	DATUM	FORMAT	BITNINGNUMMER PROJEKT
REJLERS/NIM	2024-03-25	A3FF	172731-01-110
		BITNINGNUMMER FÖRVALTNING	BLAD
			003
			NÄSTA BLAD
			004
			ÅR