


Dessa ritningar är Trafikverkets egendom. Allt obehörigt brukande av ritningarna beivras enligt Lag om Trafikverket

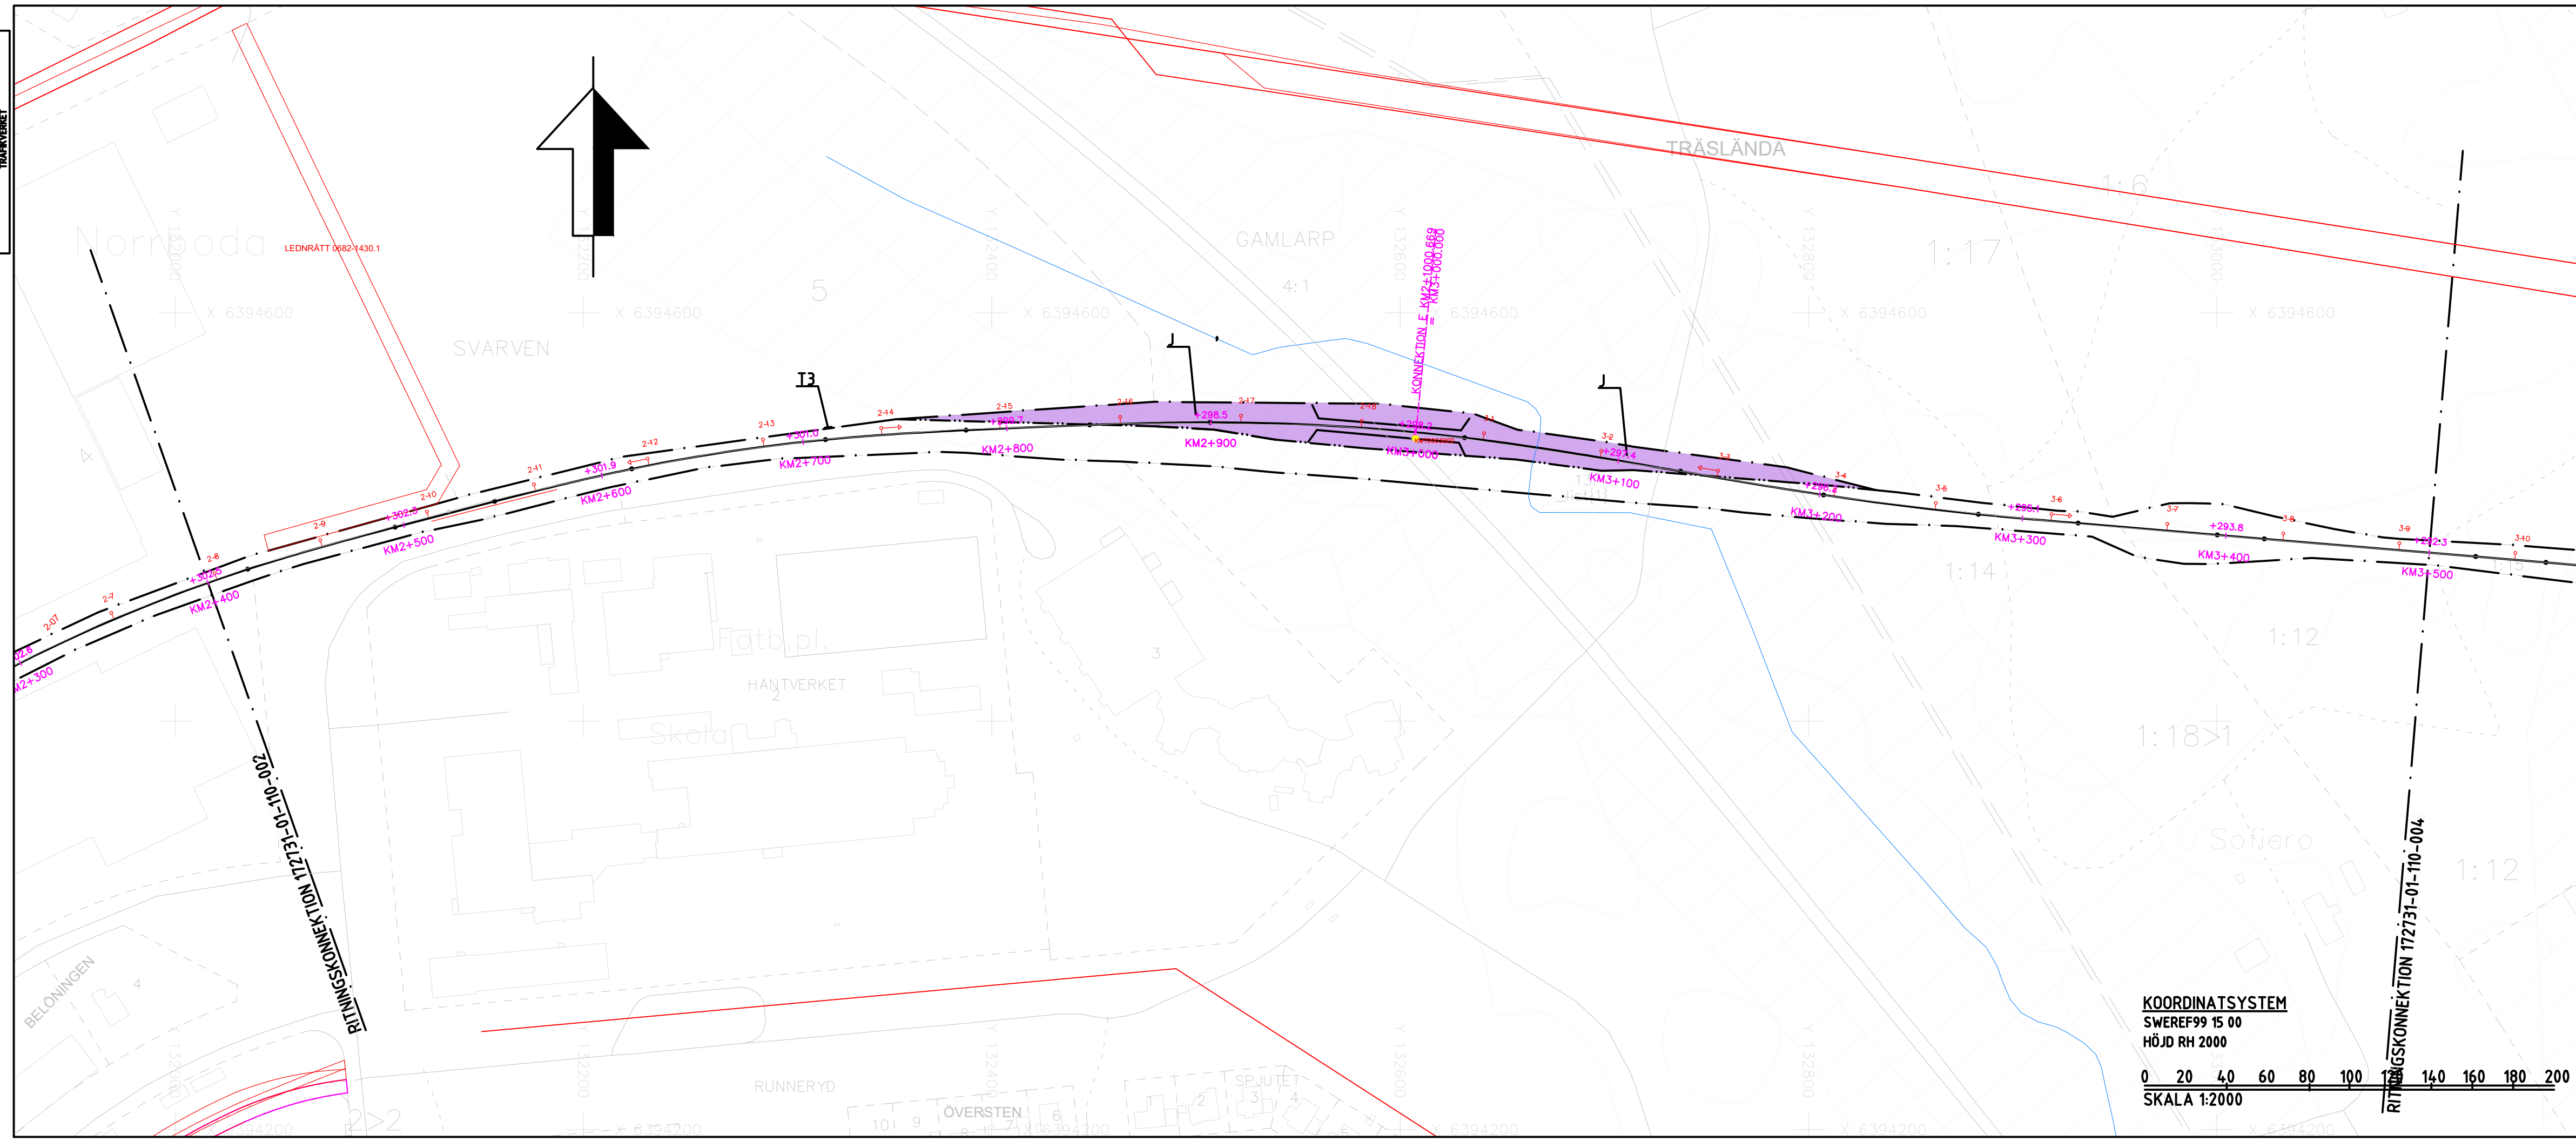

**TECKENFÖRKLARING**  
**HUVUDSÄKLIIG UTFORMNING AV NY ANLÄGGNING**

KONTAKTLEDNINGSBRYGGA  
 NY JÄRNVÄGSMARK MED ÄGANDERÄTT (J) FÖR ELSKYDDSPORTAL  
 LÄGE FÖR NYA KONTAKTLEDNINGSPOLAR OCH ELSKYDDSPORTALER MED STOLPNUMMER ÄR UNGEFÄRLIGA

**MARKANSPRÅK SOM FASTSTÄLLS**

GRÄNS FÖR JÄRNVÄGSMARK  
 J NY JÄRNVÄGSMARK MED ÄGANDERÄTT  
 Js NY JÄRNVÄGSMARK MED SERVICERÄTT FÖR SERVICEVÄG OCH TILLFÄLLIG NYTTJÄNDERÄTT FÖR BYGGTRAFIK  
 T TILLFÄLLIG NYTTJÄNDERÄTT SKA GÄLLA FRÅN BYGGSTART OCH 6 MÅNADER EFTER SLUTBESIKTNING

9+200 FASTIGHETSGRÄNS  
 JÄRNVÄGSSPÅR, SPÅRMITT  
 GEMENSAMHETSANLÄGGNING  
 LEDNINGSRÄTT  
 JÄRNVÄGSBRÖ, VÄGBRO  
 BLANKEFALL TRAKTNAMN

TRAKTGRÄNS  
 JÄRNVÄGSSPÅR, SPÅRMITT (SKA RIVAS)  
 SERVICUT  
 BEFINTLIG TRUMMA  
 BOSTADSHUS, ÖVRIGA BYGGNADER  
 3:1>3 FASTIGHETSBECKENNING

**ÖVRIGA BETECKNINGAR PÅ PLANKARTA**


T1 - ARBETSOMRÅDE. BERÖRDA VÄGAR FÅR EJ BLOCKERAS  
 T2 - NYTTJANDE AV ENSKILDA VÄGAR FÖR BYGGTRAFIK. VÄGAR FÅR EJ BLOCKERAS  
 T3 - UPLAG FÖR SCHAKTMASSOR

**VERKSAMHETER/ÅTGÄRDER SOM UNDANTAS FRÅN FÖRBUD ENLIGT MILJÖBALKEN**

SKYLDIGHETEN ATT GÖRA ANMÄLAN FÖR SAMRÅD ENLIGT 12-6 MB GÄLLER INTE FÖR DE VERKSAMHETER OCH ÅTGÄRDER SOM BEHÖVS FÖR ATT BYGGA VÄGEN/JÄRNVÄGEN OCH SOM FASTSTÄLLS OCH INGÅR I VÄGOMRÅDE FÖR ALLMÄN VÄG/JÄRNVÄGSMARK ELLER OMRÅDE FÖR TILLFÄLLIG NYTTJÄNDERÄTT

**SKYDDSÅTGÄRDER OCH FÖRSIKTIGHETSMÅTT**

STRANDSKYDD, FÖRBUD MOT ÅTGÄRD INOM STRANDSKYDDSOMRÅDE (7:15 MB) GÄLLER EJ BYGGANDE AV ALLMÄN VÄG/JÄRNVÄG.  
 FÖRBUD SOM AVSER VERKSAMHET ELLER ÅTGÄRD INOM GENERELLT BIOTOPSKYDDSOMRÅDE (7:11 2ST MB) GÄLLER EJ BYGGANDE AV ALLMÄN VÄG/JÄRNVÄG

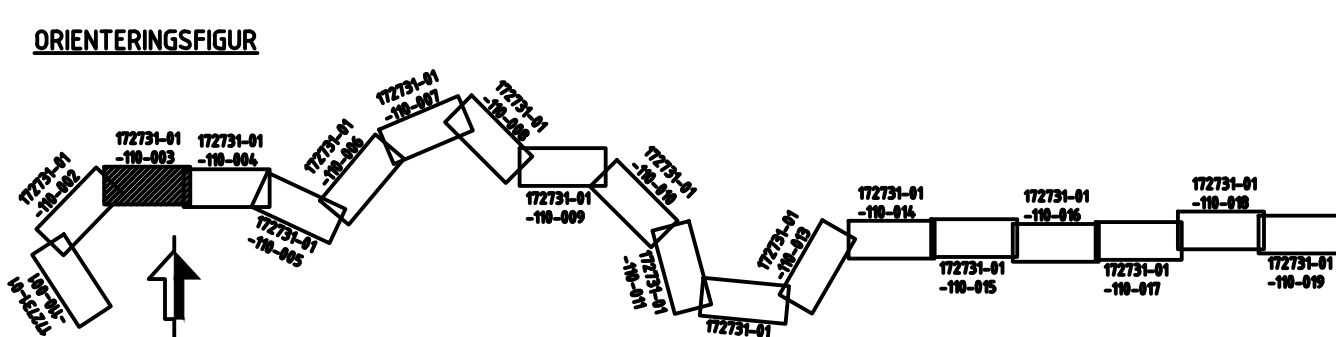

**KOORDINATSYSTEM**  
 SWEREF99 15 00  
 HÖJD RH 2000

SKALA 1:2000

<b>JÄRNVÄGSPLAN</b>			
LEVERANTÖR <b>REJLERS</b>	AVDELNING REJLERS INFRA	LEVERANS/ÄNDRINGS-PM	TEKNIKOMRÅDE TEKNIKGEMENSAMT
GRANSKAD AV REJLERS/ÅL	UPPGÄVNUMMER 172731	KONSTRUKTIONNUMMER	GRANSKNINGSSTATUS / SYFTE
SKAPAD AV IDOM/EBa	<b>NÄSSJÖ - (EKSJÖ)</b>		HANDLINGSSTYP FASTSTÄLLESHANDLING
GRANSKAD AV REJLERS/ÅL			ANLÄGGNINGSTYP
GRANSKAD AV REJLERS/NIM	DATUM 2024-03-25	SKALA 1:2000	KILOMETER-METER 2+400 - 3+500
		FORMAT A3FF	BANDEL 817/831
		RITNINGNUMMER FÖRVALTNING	RITNINGNUMMER PROJEKT 172731-01-110
		BLAD 003	NÄSTA BLAD 004
		ÅR 2024	