


Dessa ritningar är Trafikverkets egendom. Allt obehörigt
 begagnande av ritningarna beivras enligt Lag
 TRAFIKVERKET

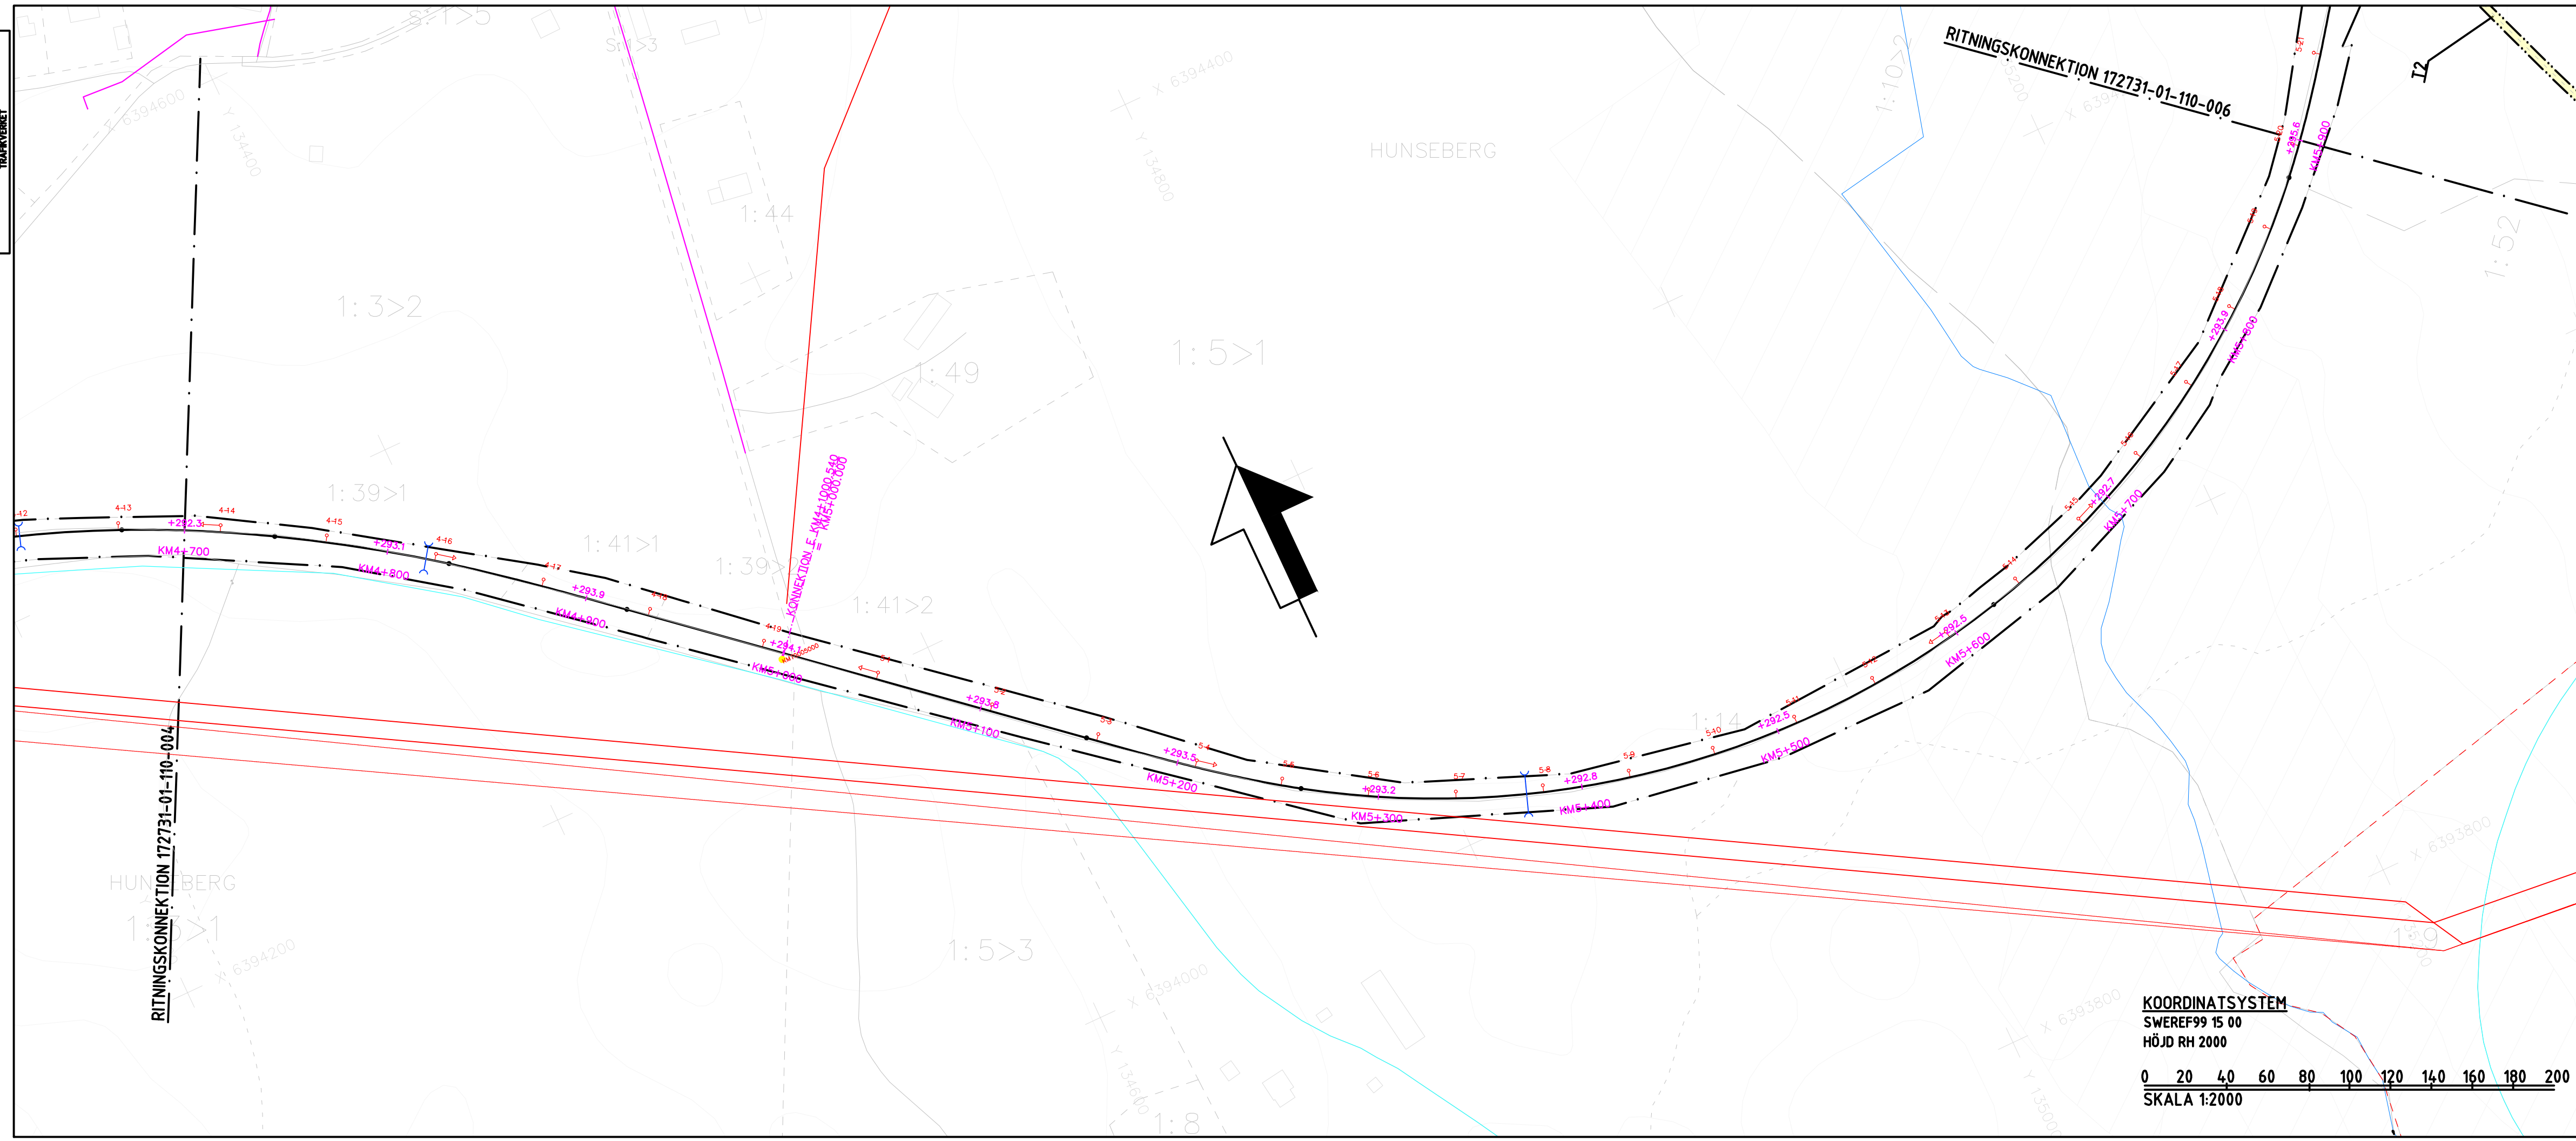

- TECKENFÖRKLARING**
HUVUDSAKLIG UTFORMNING AV NY ANLÄGGNING
- KONTAKTLEDNINGSBRYGGA
 - NY JÄRNVÄGSMARK MED ÄGANDERÄTT (J) FÖR ELSKYDDSPORTAL
 - LÄGE FÖR NYA KONTAKTLEDNINGSPOLAR OCH ELSKYDDSPORTALER MED STOLPNUMMER ÄR UNgefÄRLIGA
- MARKANSPRÅK SOM FASTSTÄLLS**
- GRÄNS FÖR JÄRNVÄGSMARK
 - NY JÄRNVÄGSMARK MED ÄGANDERÄTT
 - NY JÄRNVÄGSMARK MED SERVITUTSRÄTT FÖR SERVICEVÄG OCH TILLFÄLLIG NYTTJÄNDERÄTT FÖR BYGGTRAFIK
 - TILLFÄLLIG NYTTJÄNDERÄTT SKA GÄLLA FRÅN BYGGSTART OCH 6 MÅNADER EFTER SLUTBESIKTNING
 - AVGRÄNSNING MELLAN OLIKA TYPER AV MARKANSPRÅK
 - NY JÄRNVÄGSMARK MED SERVITUTSRÄTT


- T1 - ARBETSOMRÅDE. BERÖRDA VÄGAR FÅR EJ BLOCKERAS**
T2 - NYTTJANDE AV ENSKILDA VÄGAR FÖR BYGGTRAFIK. VÄGAR FÅR EJ BLOCKERAS
T3 - UPPLAG FÖR SCHAKTMASSOR
- ÖVRIGA BETECKNINGAR PÅ PLANKARTA**
- FASTIGHETSGRÄNS
 - JÄRNVÄGSSPÅR, SPÅRMITT
 - GEMENSAMHETSANLÄGGNING
 - LEDNINGSRÄTT
 - JÄRNVÄGSBRÖ, VÄGBRÖ
 - BLANKFALL
 - TRAKTNAMN
 - TRAKTGRÄNS
 - JÄRNVÄGSSPÅR, SPÅRMITT (SKA RIVAS)
 - SERVITUT
 - BEFINTLIG TRUMMA
 - BOSTADSHUS, ÖVRIGA BYGGNADER
 - FASTIGHETSBECKENING

VERKSAMHETER/ÅTGÄRDER SOM UNDTANTAS FRÅN FÖRBUD ENLIGT MILJÖBALKEN

SKYLDIGHETEN ATT GÖRA ANMÄLAN FÖR SAMRÅD ENLIGT 12:6 MB GÄLLER INTE FÖR DE VERKSAMHETER OCH ÅTGÄRDER SOM BEHÖVS FÖR ATT BYGGA VÄGEN/JÄRNVÄGEN OCH SOM FASTSTÄLLS OCH INGÅR I VÄGOMRÅDE FÖR ALLMÄN VÄG/JÄRNVÄGSMARK ELLER OMRÅDE FÖR TILLFÄLLIG NYTTJÄNDERÄTT

SKYDDÅTGÄRDER OCH FÖRSIKTIGHETSMÅTT

- STRANDSKYDD, FÖRBUD MOT ÅTGÄRD INOM STRANDSKYDDSOmrÅDE (7:15 MB) GÄLLER EJ BYGGANDE AV ALLMÄN VÄG/JÄRNVÄG.
- FÖRBUD SOM AVSER VERKSAMHET ELLER ÅTGÄRD INOM GENERELLT BIOTOPSKYDDSOmrÅDE (7:11 2ST MB) GÄLLER EJ BYGGANDE AV ALLMÄN VÄG/JÄRNVÄG

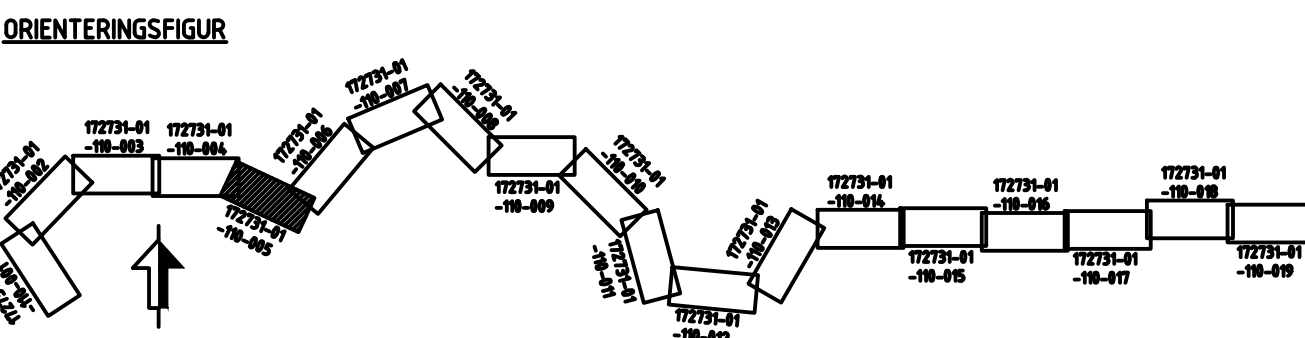

JÄRNVÄGSPLAN			
LEVERANTÖR REJLERS	AVDELNING REJLERS INFRA	LEVERANS/ÄNDRINGS-PM	TEKNIKOMRÅDE TEKNIKGEMENSAMT
SKAPAD AV IDOM/EBa	UPPDRAGSNUMMER 172731	KONSTRUKTIONSNUMMER	GRANSKNINGSSTATUS / SYFTE
GRANSKAD AV REJLERS/ÅLa	(NÄSSJÖ) - (EKSJÖ)		HANDLINGSTYP FASTSTÄLLESHANDLING
GRANSKAD AV REJLERS/NIM			ANLÄGGNINGSTYP
PLANKARTA		SKALA	BLAD
SKALA 1:2000		FORMAT A3FF	RITNINGSNUMMER FÖRVALTNING
DATUM 2024-03-25	SKALA 1:2000	FORMAT A3FF	RITNINGSNUMMER PROJEKT
			BLAD 005
			NÄSTA BLAD 006
			ÅR. 831