


Den här ritningen är Trafikverkets egendom. Allt obehörigt
begagnande av ritningen beivras enligt lag.
TRAFIKVERKET

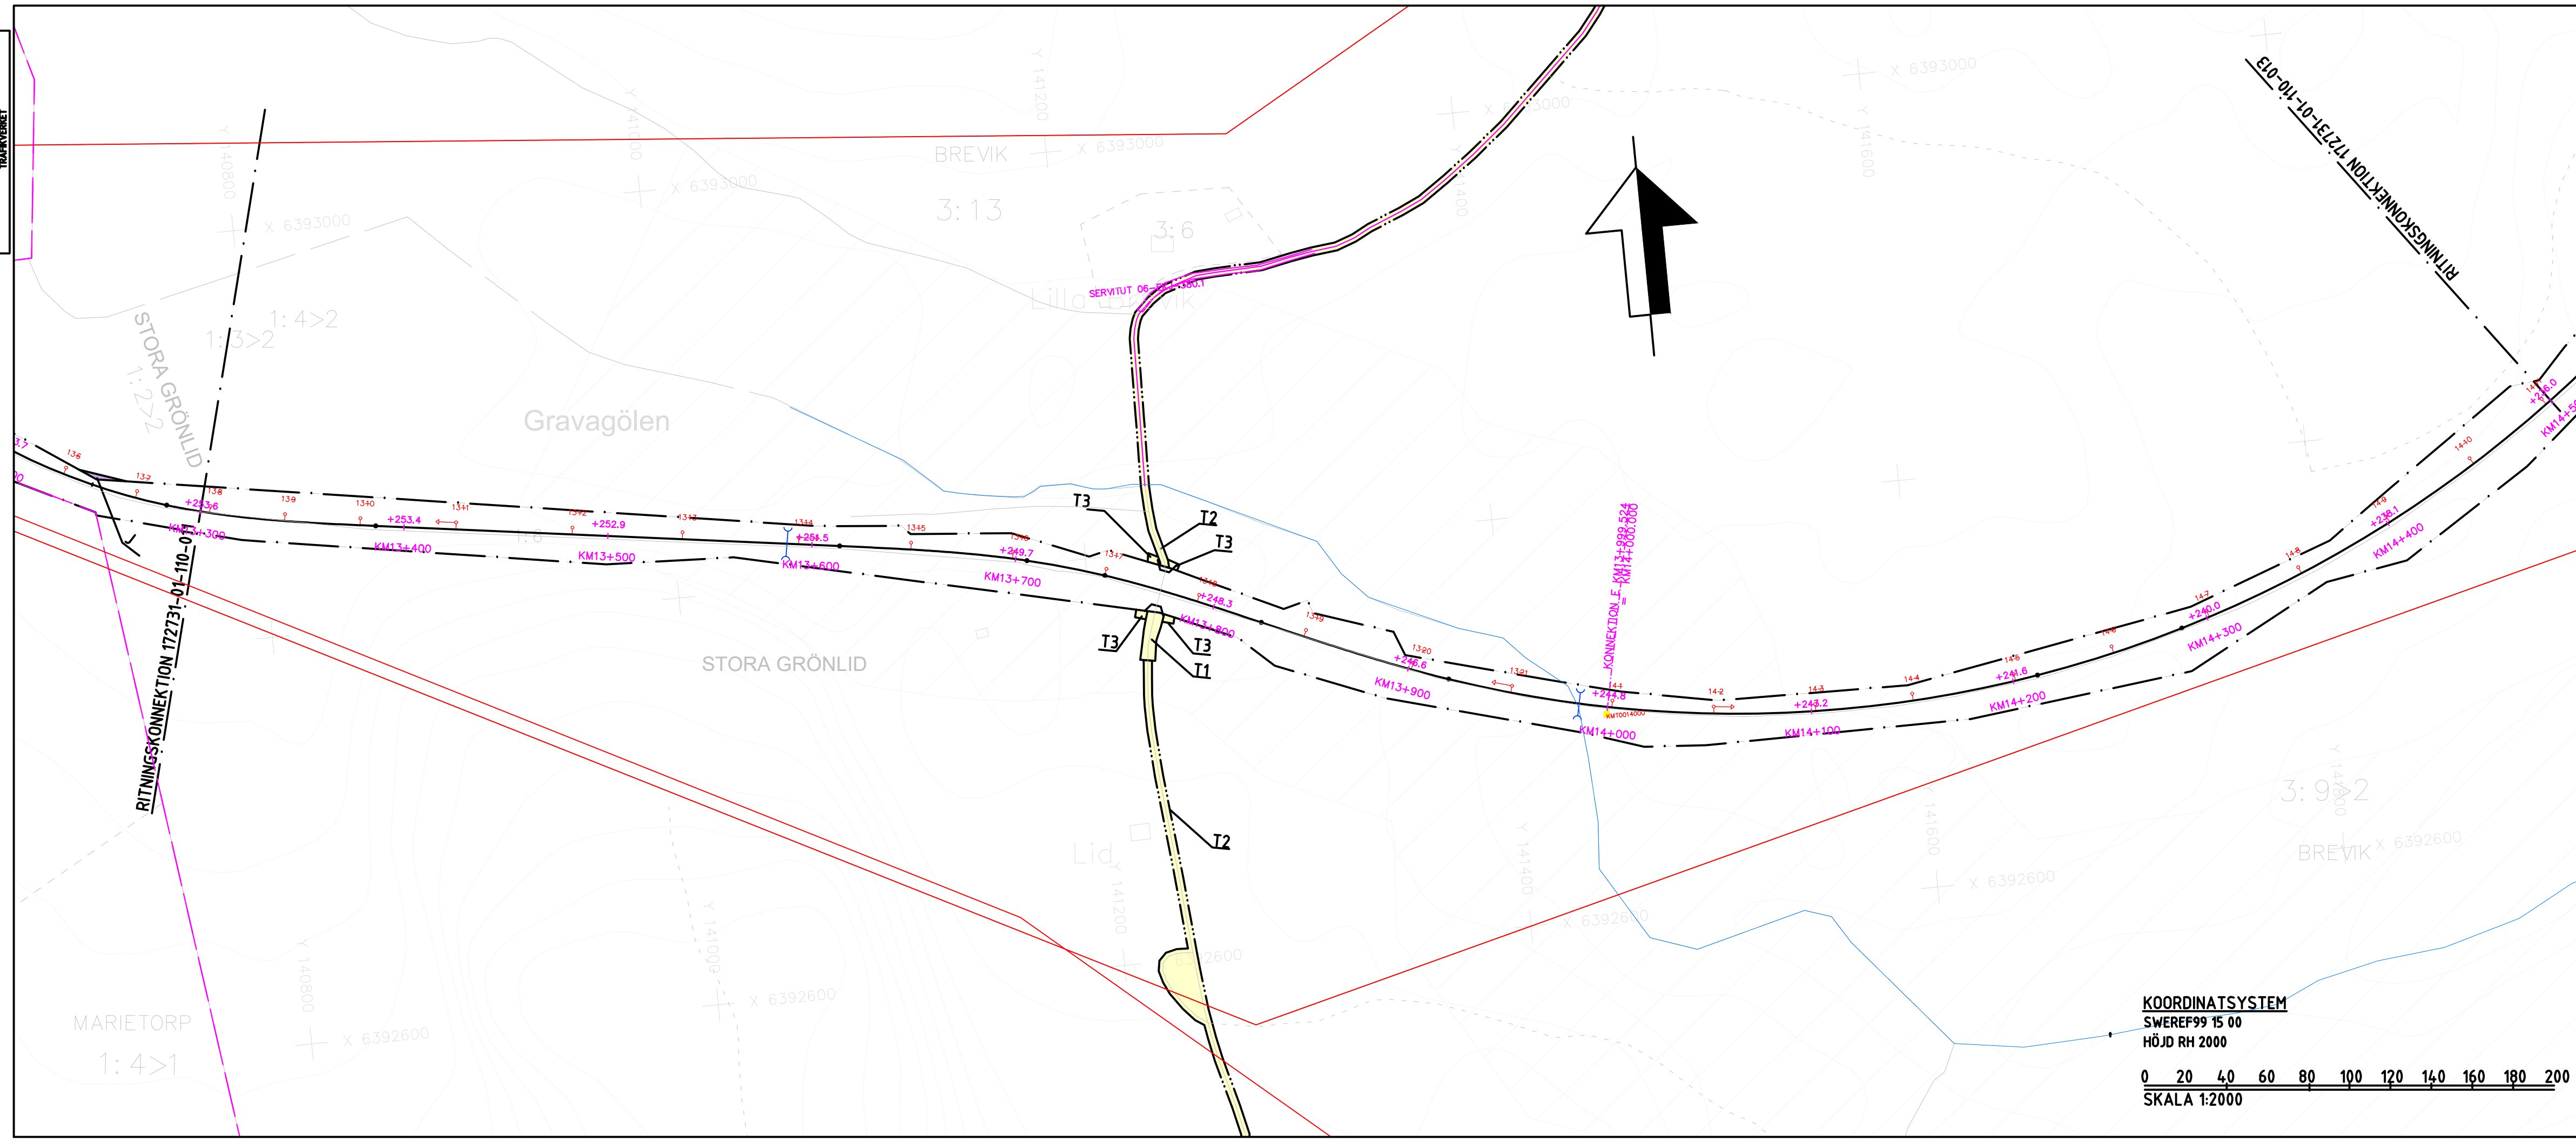

TECKENFÖRKLARING
HUVUDSAKLIG UTFORMNING AV NY ANLÄGGNING
 ○ KONTAKTLEDNINGSBRYGGA 8b 8c NY JÄRNVÄGSMARK MED ÄGANDERÄTT (J) FÖR ELSKYDDSPORTAL
 ○ LÄGE FÖR NYA KONTAKTLEDNINGSTOLPAR OCH ELSKYDDSPORTALER MED STOLPNUMMER ÄR UNGEFÄRLIGA

DATUM GRUNDKARTA: 2023-10-26
 DATUM FASTIGHETSKARTA: 2023-10-26



MARKANSPRÅK SOM FASTSTÄLLS
 --- GRÄNS FÖR JÄRNVÄGSMARK
 J NY JÄRNVÄGSMARK MED ÄGANDERÄTT
 Js NY JÄRNVÄGSMARK MED SERVITUTSRÄTT FÖR SERVICEVÄG OCH TILLFÄLLIG NYTTJANDERÄTT FÖR BYGGTRAFIK
 T TILLFÄLLIG NYTTJANDERÄTT SKA GÄLLA FRÅN BYGGSTART OCH 6 MÅNADER EFTER SLUTBESIKTNING
 --- AVGRÄNSNING MELLAN OLIKA TYPER AV MARKANSPRÅK
 Js NY JÄRNVÄGSMARK MED SERVITUTSRÄTT

T1 - ARBETSOMRÅDE. BERÖRDA VÄGAR FÅR EJ BLOCKERAS
 T2 - NYTTJANDE AV ENSKILDA VÄGAR FÖR BYGGTRAFIK. VÄGAR FÅR EJ BLOCKERAS
 T3 - UPLAG FÖR SCHAKTMASSOR

ÖVRIGA BETECKNINGAR PÅ PLANKARTA
 9+200 FASTIGHETSGRÄNS
 JÄRNVÄGSSPÅR, SPÅRMITT
 GEMENSAMHETSANLÄGGNING
 LEDNINGSRÄTT
 JÄRNVÄGSBRÖ, VÄGBRO
 BLANKEFALL TRAKTNAMN
 --- TRAKTGRÄNS
 --- JÄRNVÄGSSPÅR, SPÅRMITT (SKA RIVAS)
 --- SERVITUT
 --- BEFINTLIG TRUMMA
 --- BOSTADSHUS, ÖVRIGA BYGGNADER
 --- FASTIGHETSBETECKNING

VERKSAMHETER/ÅTGÄRDER SOM UNDTANTAS FRÅN FÖRBUD ENLIGT MILJÖBALKEN
 SKYLDIGHETEN ATT GÖRA ANMÄLAN FÖR SAMRÅD ENLIGT 12-6 MB GÄLLER INTE FÖR DE VERKSAMHETER OCH ÅTGÄRDER SOM BEHOVS FÖR ATT BYGGA VÄGEN/JÄRNVÄGEN OCH SOM FASTSTÄLLS OCH INGÅR I VÄGOMRÅDE FÖR ALLMÄN VÄG/JÄRNVÄGSMARK ELLER OMRÅDE FÖR TILLFÄLLIG NYTTJANDERÄTT

SKYDDÅTGÄRDER OCH FÖRSIKTIGHETSMÅTT
 STRANDSKYDD, FÖRBUD MOT ÅTGÄRD INOM STRANDSKYDDSOHRÅDE (7:15 MB) GÄLLER EJ BYGGANDE AV ALLMÄN VÄG/JÄRNVÄG.
 FÖRBUD SOM AVSER VERKSAMHET ELLER ÅTGÄRD INOM GENERELLT BIOTOPSKYDDSOHRÅDE (7:11 2ST MB) GÄLLER EJ BYGGANDE AV ALLMÄN VÄG/JÄRNVÄG

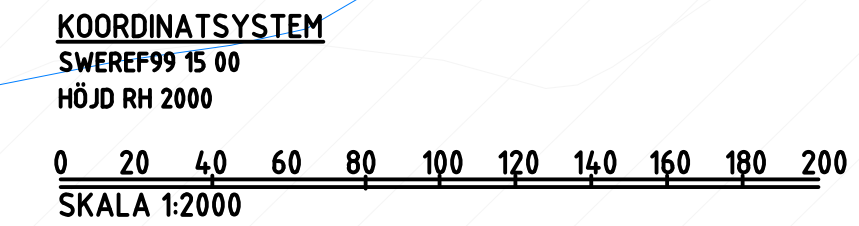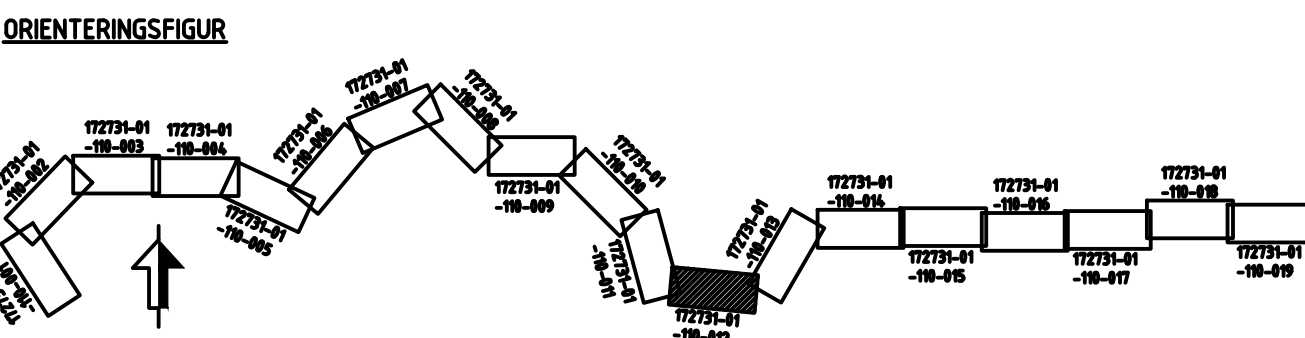

TYP AV PLAN

JÄRNVÄGSPLAN	
LEVERANTÖR REJLERS	AVDELNING REJLERS INFRA
LEVERANS/ÄNDRING-PH	TEKNIKGRUPP
TEROGRUPP TEKNIKGEMENSAMT	GRANSKINGSSTATUS / SYFTE
TRAFIKVERKET	(NÄSSJÖ) - (EKSJÖ)
HANDLINGSTYP FASTSTÄLLESHANDLING	ANLÄGGNINGSTYP
SKAPAD AV IDOM/EBa	GRANSKAD AV REJLERS/ÅLb
PLANKARTA	FORMAT
DATUM 2024-03-25	SKALA 1:2000
RITNINGENHET FÖRVALTNING	BLAD
13+300 - 14+500	NÄSTA BLAD
831	ÅNR.
172731-01-110	012
013	