


Den här ritningen är Trafikverkets egendom. Allt obehörigt
begagnande av ritningen beivras enligt Lag
TRAFIKVERKET

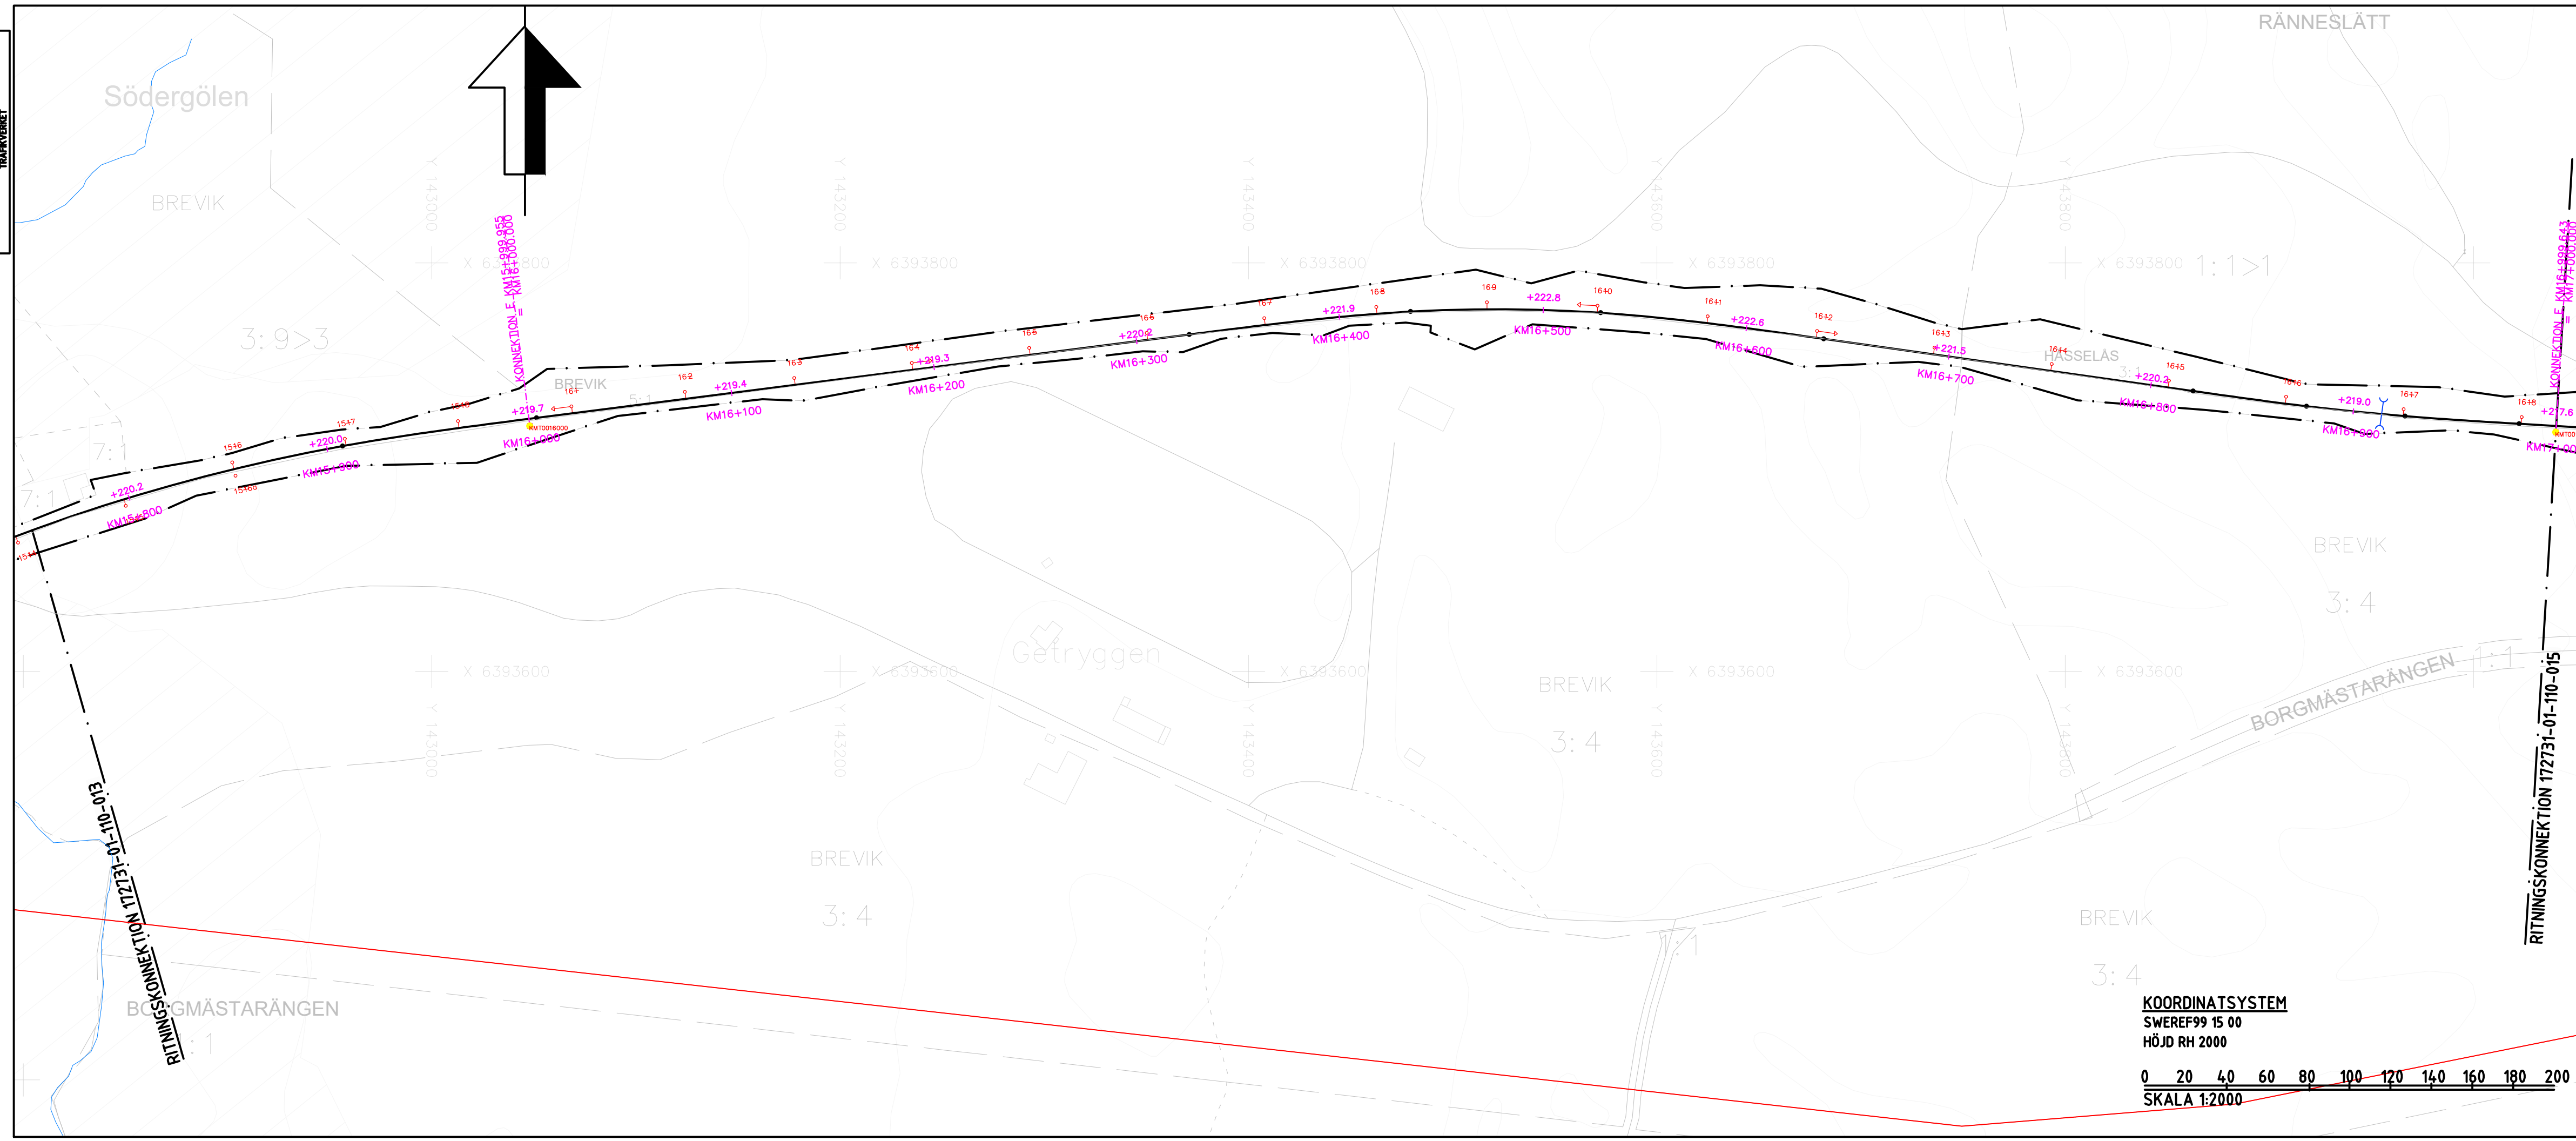

- TECKENFÖRKLARING**
HUVUDSÄKLIG UTFORMNING AV NY ANLÄGGNING
- KONTAKTLEDNINGSBRYGGA
 - LÄGE FÖR NYA KONTAKTLEDNINGSPÄLAR OCH ELSKYDDSPORTALAR MED STOLPNUMMER ÄR UNgefÄRLIGA
 - NY JÄRNVÄGSMARK MED ÄGANDERÄTT (J) FÖR ELSKYDDSPORTAL
 - NY JÄRNVÄGSMARK MED ÄGANDERÄTT (J)
 - NY JÄRNVÄGSMARK MED SERVITUTSRÄTT (Js)
 - TILLFÄLLIG NYTTJANDERÄTT SKA GÄLLA FRÅN BYGGSTART OCH 6 MÅNADER EFTER SLUTBESIKTNING (T)
 - AVGRÄNSNING MELLAN OLIKA TYPER AV MARKANSPRÅK
 - NY JÄRNVÄGSMARK MED SERVITUTSRÄTT FÖR SERVICEVÄG OCH TILLFÄLLIG NYTTJANDERÄTT FÖR BYGGTRAFIK


- MARKANSPRÅK SOM FASTSTÄLLS**
- GRÄNS FÖR JÄRNVÄGSMARK
 - NY JÄRNVÄGSMARK MED ÄGANDERÄTT (J)
 - NY JÄRNVÄGSMARK MED SERVITUTSRÄTT FÖR SERVICEVÄG OCH TILLFÄLLIG NYTTJANDERÄTT FÖR BYGGTRAFIK (Js)
 - TILLFÄLLIG NYTTJANDERÄTT SKA GÄLLA FRÅN BYGGSTART OCH 6 MÅNADER EFTER SLUTBESIKTNING (T)
- T1 - ARBETSOMRÅDE. BERÖRDA VÄGAR FÅR EJ BLOCKERAS**
T2 - NYTTJANDE AV ENSKILDA VÄGAR FÖR BYGGTRAFIK. VÄGAR FÅR EJ BLOCKERAS
T3 - UPPLAG FÖR SCHAKTMASSOR
- ÖVRIGA BETECKNINGAR PÅ PLANKARTA**
- FASTIGHETSGRÄNS
 - JÄRNVÄGSSPÅR, SPÅRMITT
 - GEMENSAMHETSANLÄGGNING
 - LEDNINGSRÄTT
 - JÄRNVÄGSBRÖ, VÄGBRO
 - BLANKEFALL
 - TRAKTGRÄNS
 - JÄRNVÄGSSPÅR, SPÅRMITT (SKA RIVAS)
 - SERVITUT
 - BEFINTLIG TRUMMA
 - BOSTADSHUS, ÖVRIGA BYGGNADER
 - FASTIGHETSBECKENNING

VERKSAMHETER/ÅTGÄRDER SOM UNDANTAS FRÅN FÖRBUD ENLIGT MILJÖBALKEN

SKYLDIGHETEN ATT GÖRA ANMÄLAN FÖR SAMRÅD ENLIGT 12:6 MB GÄLLER INTE FÖR DE VERKSAMHETER OCH ÅTGÄRDER SOM BEHÖVS FÖR ATT BYGGA VÄGEN/JÄRNVÄGEN OCH SOM FASTSTÄLLS OCH INGÅR I VÄGOMRÅDE FÖR ALLMÄN VÄG/JÄRNVÄGSMARK ELLER OMRÅDE FÖR TILLFÄLLIG NYTTJANDERÄTT

SKYDDÅTGÄRDER OCH FÖRSIKTIGHETSMÅTT

- STRANDSKYDD, FÖRBUD MOT ÅTGÄRD INOM STRANDSKYDDSOmrÅDE (7:15 MB) GÄLLER EJ BYGGANDE AV ALLMÄN VÄG/JÄRNVÄG.
- FÖRBUD SOM AVSER VERKSAMHET ELLER ÅTGÄRD INOM GENERELLT BIOTOPSKYDDSOmrÅDE (7:11 2ST MB) GÄLLER EJ BYGGANDE AV ALLMÄN VÄG/JÄRNVÄG

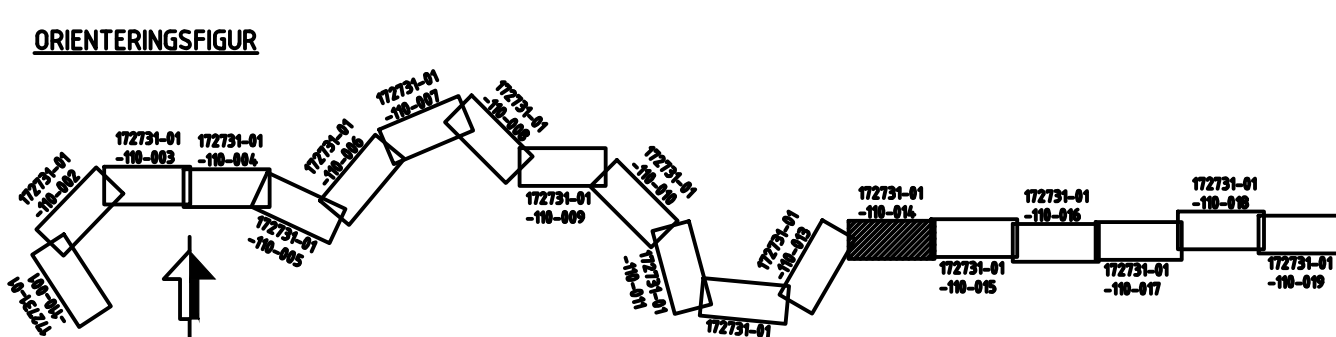

KOORDINATSYSTEM
 SWEREF99 15 00
 HÖJD RH 2000

0 20 40 60 80 100 120 140 160 180 200

SKALA 1:2000

TYP AV PLAN			
JÄRNVÄGSPLAN			
LEVERANTÖR	AVDELNING	LEVERANS/ÄNDRINGS-PH	TEKNIKOMRÅDE
REJLERS	REJLERS INFRA		TEKNIKGEMENSAMT
	UPPDRAGSNUMMER	KONSTRUKTIONSMUMMER	GRANSKNINGSSTATUS / SYFTE
	172731		
TRAFIKVERKET	(NÄSSJÖ) - (EKSJÖ)		HANDLINGSTYP
			FASTSTÄLLESEHANDLING
			ANLÄGGNINGSTYP
SKAPAD AV			KILOMETER-METER
IDOM/EBa			15+750 - 17+000
GRANSKAD AV			BANDEL
REJLERS/ÄLa			831
GRANSKAD AV			RITNINGSMUMMER PROJEKT
REJLERS/NIM			172731-01-110
DATUM			BLAD
2024-03-25			014
SKALA			NÄSTA BLAD
1:2000			015
FORMAT			ÅNR.
A3FF			
RITNINGSMUMMER FÖRVALTNING			