


Dessa ritningar är Trafikverkets egendom. Allt obehörigt
 begagnande av ritningen beivras enligt Lag
 TRAFIKVERKET

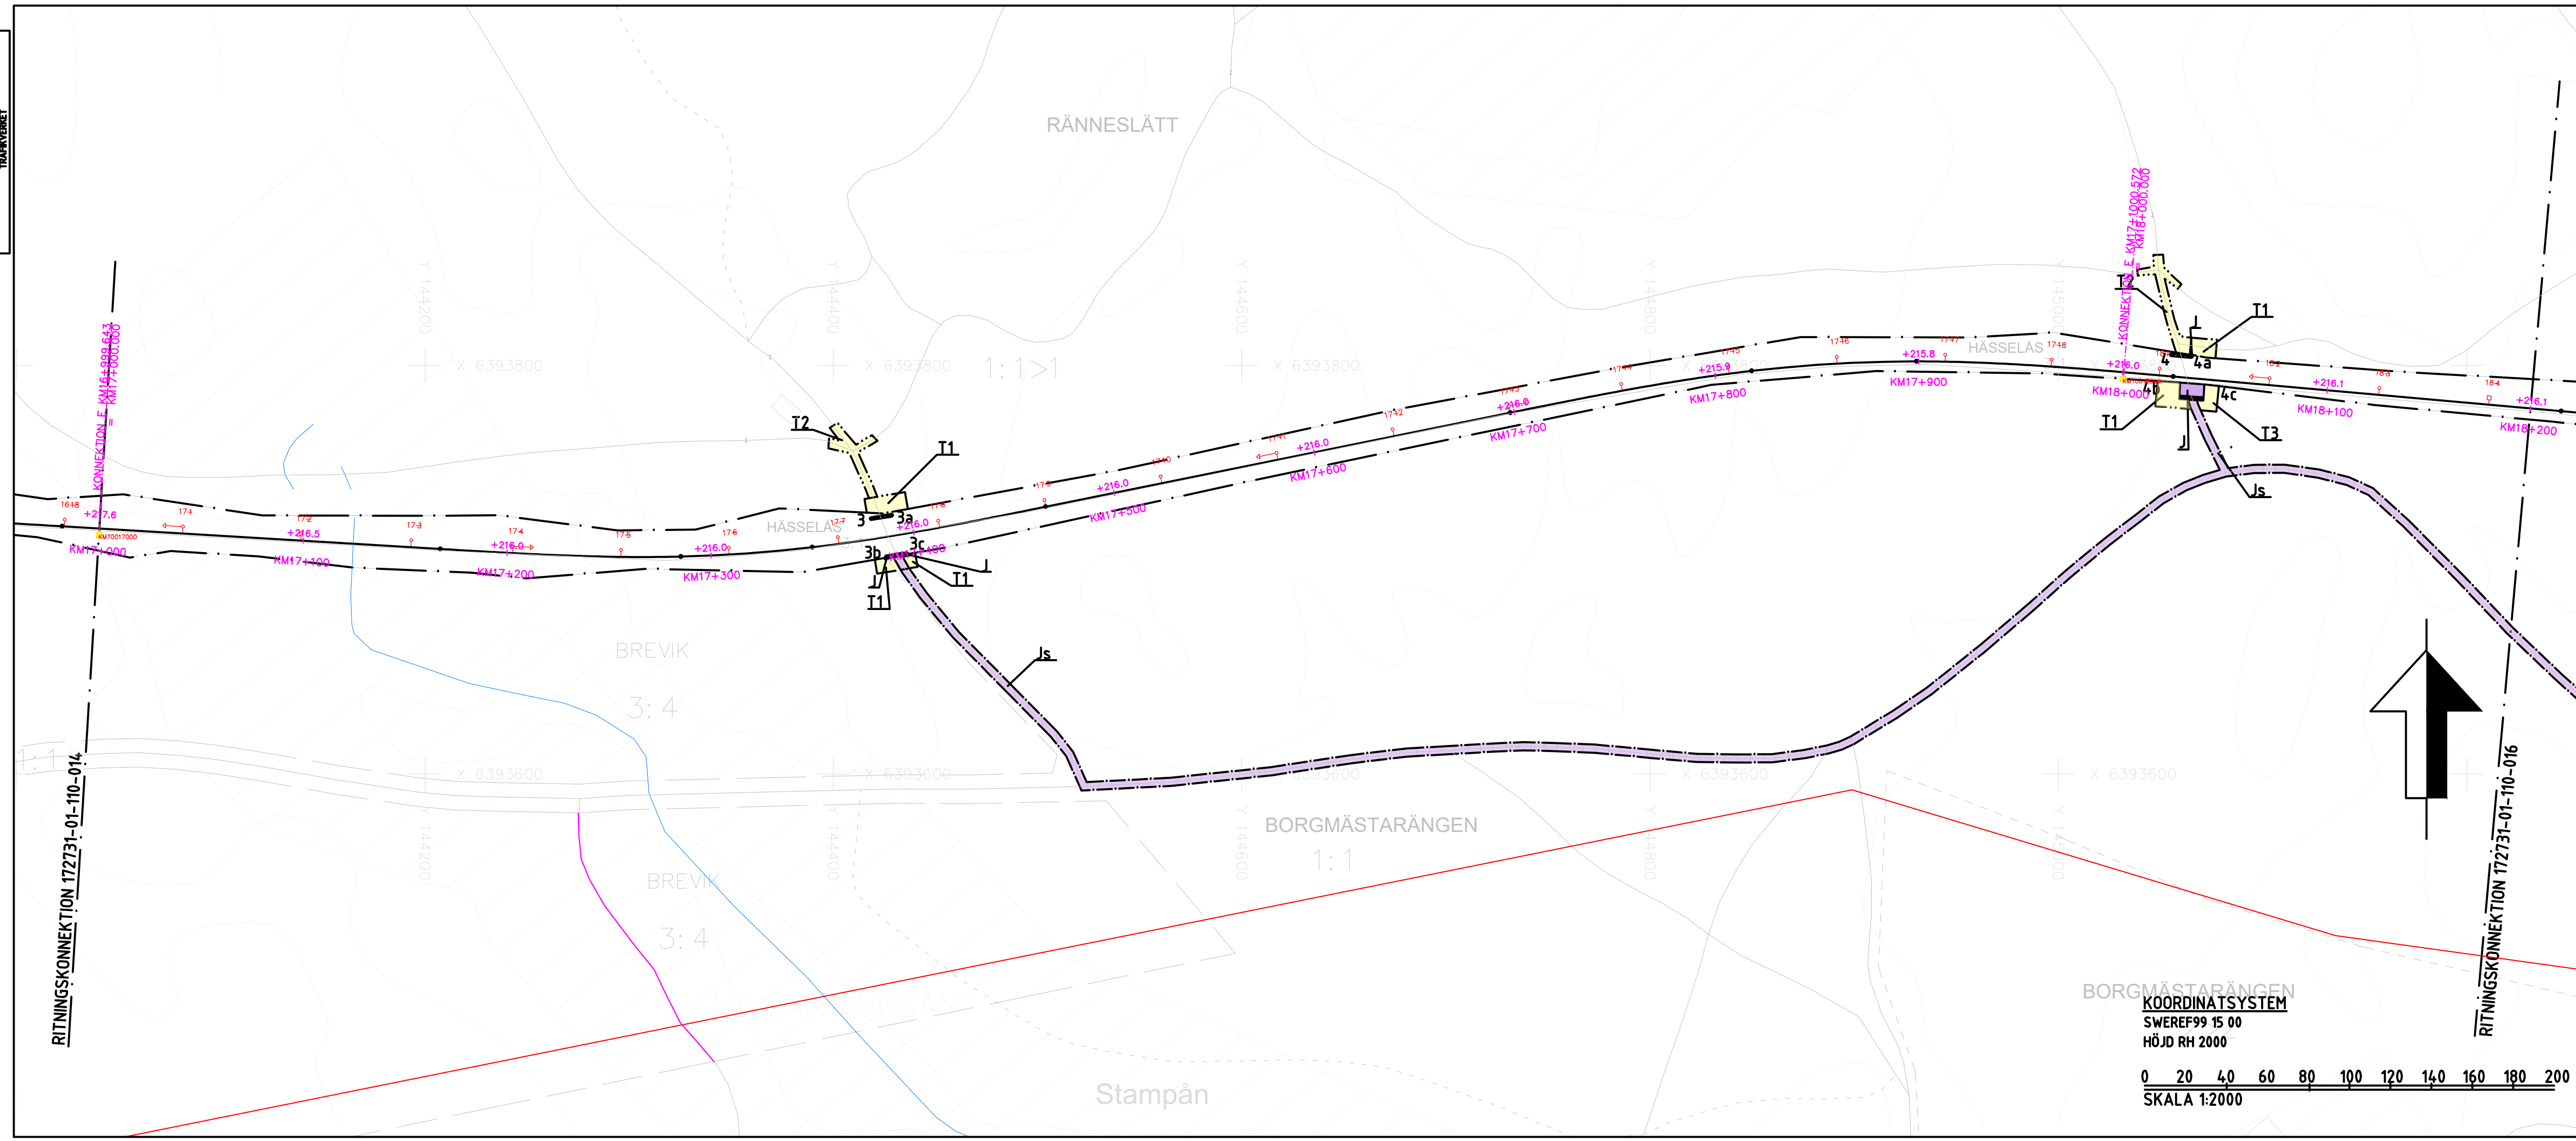

TECKENFÖRKLARING
HUVUDSÄKLIIG UTFORMNING AV NY ANLÄGGNING

KONTAKTLEDNINGSBRYGGA
 NY JÄRNVÄGSMARK MED ÄGANDERÄTT (J) FÖR ELSKYDDSPORTAL
 LÄGE FÖR NYA KONTAKTLEDNINGSPOLAR OCH ELSKYDDSPORTALER MED STOLPNUMMER ÄR UNgefÄRLIGA

MARKANSPRÅK SOM FASTSTÄLLS

GRÄNS FÖR JÄRNVÄGSMARK
 NY JÄRNVÄGSMARK MED ÄGANDERÄTT (J)
 NY JÄRNVÄGSMARK MED SERVITUTSRÄTT FÖR SERVICEVÄG OCH TILLFÄLLIG NYTTJÄNDERÄTT FÖR BYGGTRAFIK (Js)
 TILLFÄLLIG NYTTJÄNDERÄTT SKA GÄLLA FRÅN BYGGSTART OCH 6 MÅNADER EFTER SLUTBESIKTNING (T)

AVGRÄNSNING MELLAN OLIKA TYPER AV MARKANSPRÅK
 TRAKTGRÄNS
 JÄRNVÄGSSPÅR, SPÅRMITT (SKA RIVAS)
 SERVITUT
 JÄRNVÄGSBRÖ, VÄGBRÖ
 BEFINTLIG TRUMMA
 BOSTADSHUS, ÖVRIGA BYGGNADER
 BLANKEFALL
 TRAKTNAMN
 FASTIGHETSBECKENNING

ÖVRIGA BETECKNINGAR PÅ PLANKARTA



90+200
 JÄRNVÄGSSPÅR, SPÅRMITT
 GEMENSAMHETSANLÄGGNING
 LEDNINGSRÄTT
 JÄRNVÄGSBRÖ, VÄGBRÖ
 BLANKEFALL
 TRAKTNAMN
 JÄRNVÄGSSPÅR, SPÅRMITT (SKA RIVAS)
 SERVITUT
 BEFINTLIG TRUMMA
 BOSTADSHUS, ÖVRIGA BYGGNADER
 FASTIGHETSBECKENNING

VERKSAMHETER/ÅTGÄRDER SOM UNDANTAS FRÅN FÖRBUD ENLIGT MILJÖBALKEN

SKYLDIGHETEN ATT GÖRA ANMÄLAN FÖR SAMRÅD ENLIGT 12-6 MB GÄLLER INTE FÖR DE VERKSAMHETER OCH ÅTGÄRDER SOM BEHÖVS FÖR ATT BYGGA VÄGEN/JÄRNVÄGEN OCH SOM FASTSTÄLLS OCH INGÅR I VÄGOMRÅDE FÖR ALLMÄN VÄG/JÄRNVÄGSMARK ELLER OMRÅDE FÖR TILLFÄLLIG NYTTJÄNDERÄTT

SKYDDSÅTGÄRDER OCH FÖRSIKTIGHETSMÅTT

STRANDSKYDD, FÖRBUD MOT ÅTGÄRD INOM STRANDSKYDDSOmrÅDE (7:15 MB) GÄLLER EJ BYGGANDE AV ALLMÄN VÄG/JÄRNVÄG.
 FÖRBUD SOM AVSER VERKSAMHET ELLER ÅTGÄRD INOM GENERELLT BIOTOPSKYDDSOmrÅDE (7:11 2ST MB) GÄLLER EJ BYGGANDE AV ALLMÄN VÄG/JÄRNVÄG

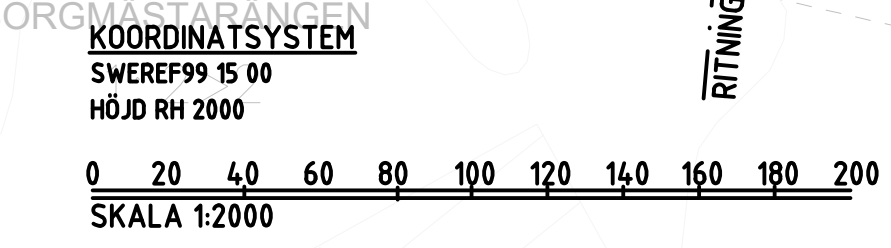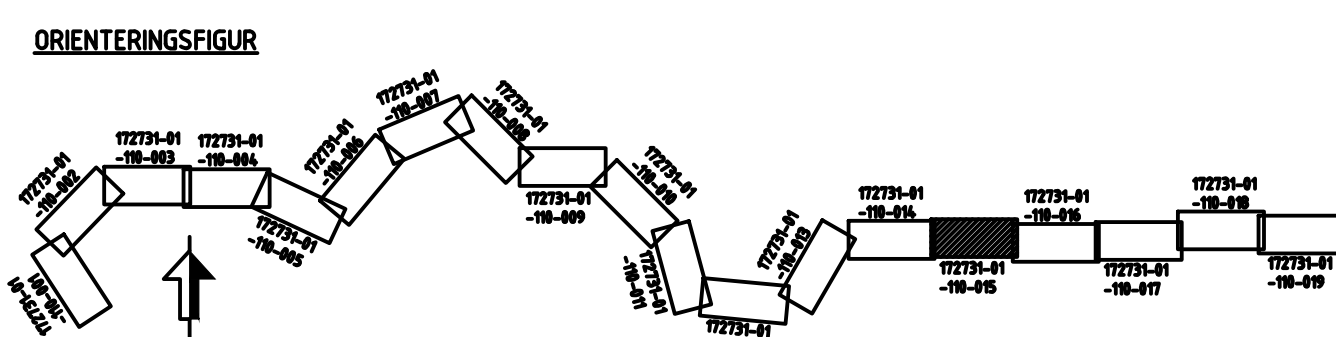

JÄRNVÄGSPLAN			
LEVERANTÖR REJLERS	AVDELNING REJLERS INFRA	LEVERANS/ÄNDRINGS-PM	TEKNIKOMRÅDE TEKNIKGENSAMT
SKAPAD AV IDOM/EBa	UPPDRAGSNUMMER 172731	KONSTRUKTIONSMUMMER	GRANSKNINGSSTATUS / SYFTE
GRANSKAD AV REJLERS/ÅLa	(NÄSSJÖ) - (EKSJÖ)		HANDLINGSTYP FASTSTÄLLESEHANDLING
GRANSKAD AV REJLERS/NIM			ANLÄGGNINGSTYP
DATUM 2024-03-25	SKALA 1:2000	FORMAT A3FF	KILOMETER-METER 17+000 - 18+200
		RITNINGSMUMMER FÖRVALTNING	BANDEL 831
		BLAD 015	RITNINGSMUMMER PROJEKT 172731-01-110
		NÄSTA BLAD 016	ÅR. 2024