


Den här ritningen är Trafikverkets egendom. Allt obehörigt begagnande av ritningen beivras enligt lag. TRAFIKVERKET

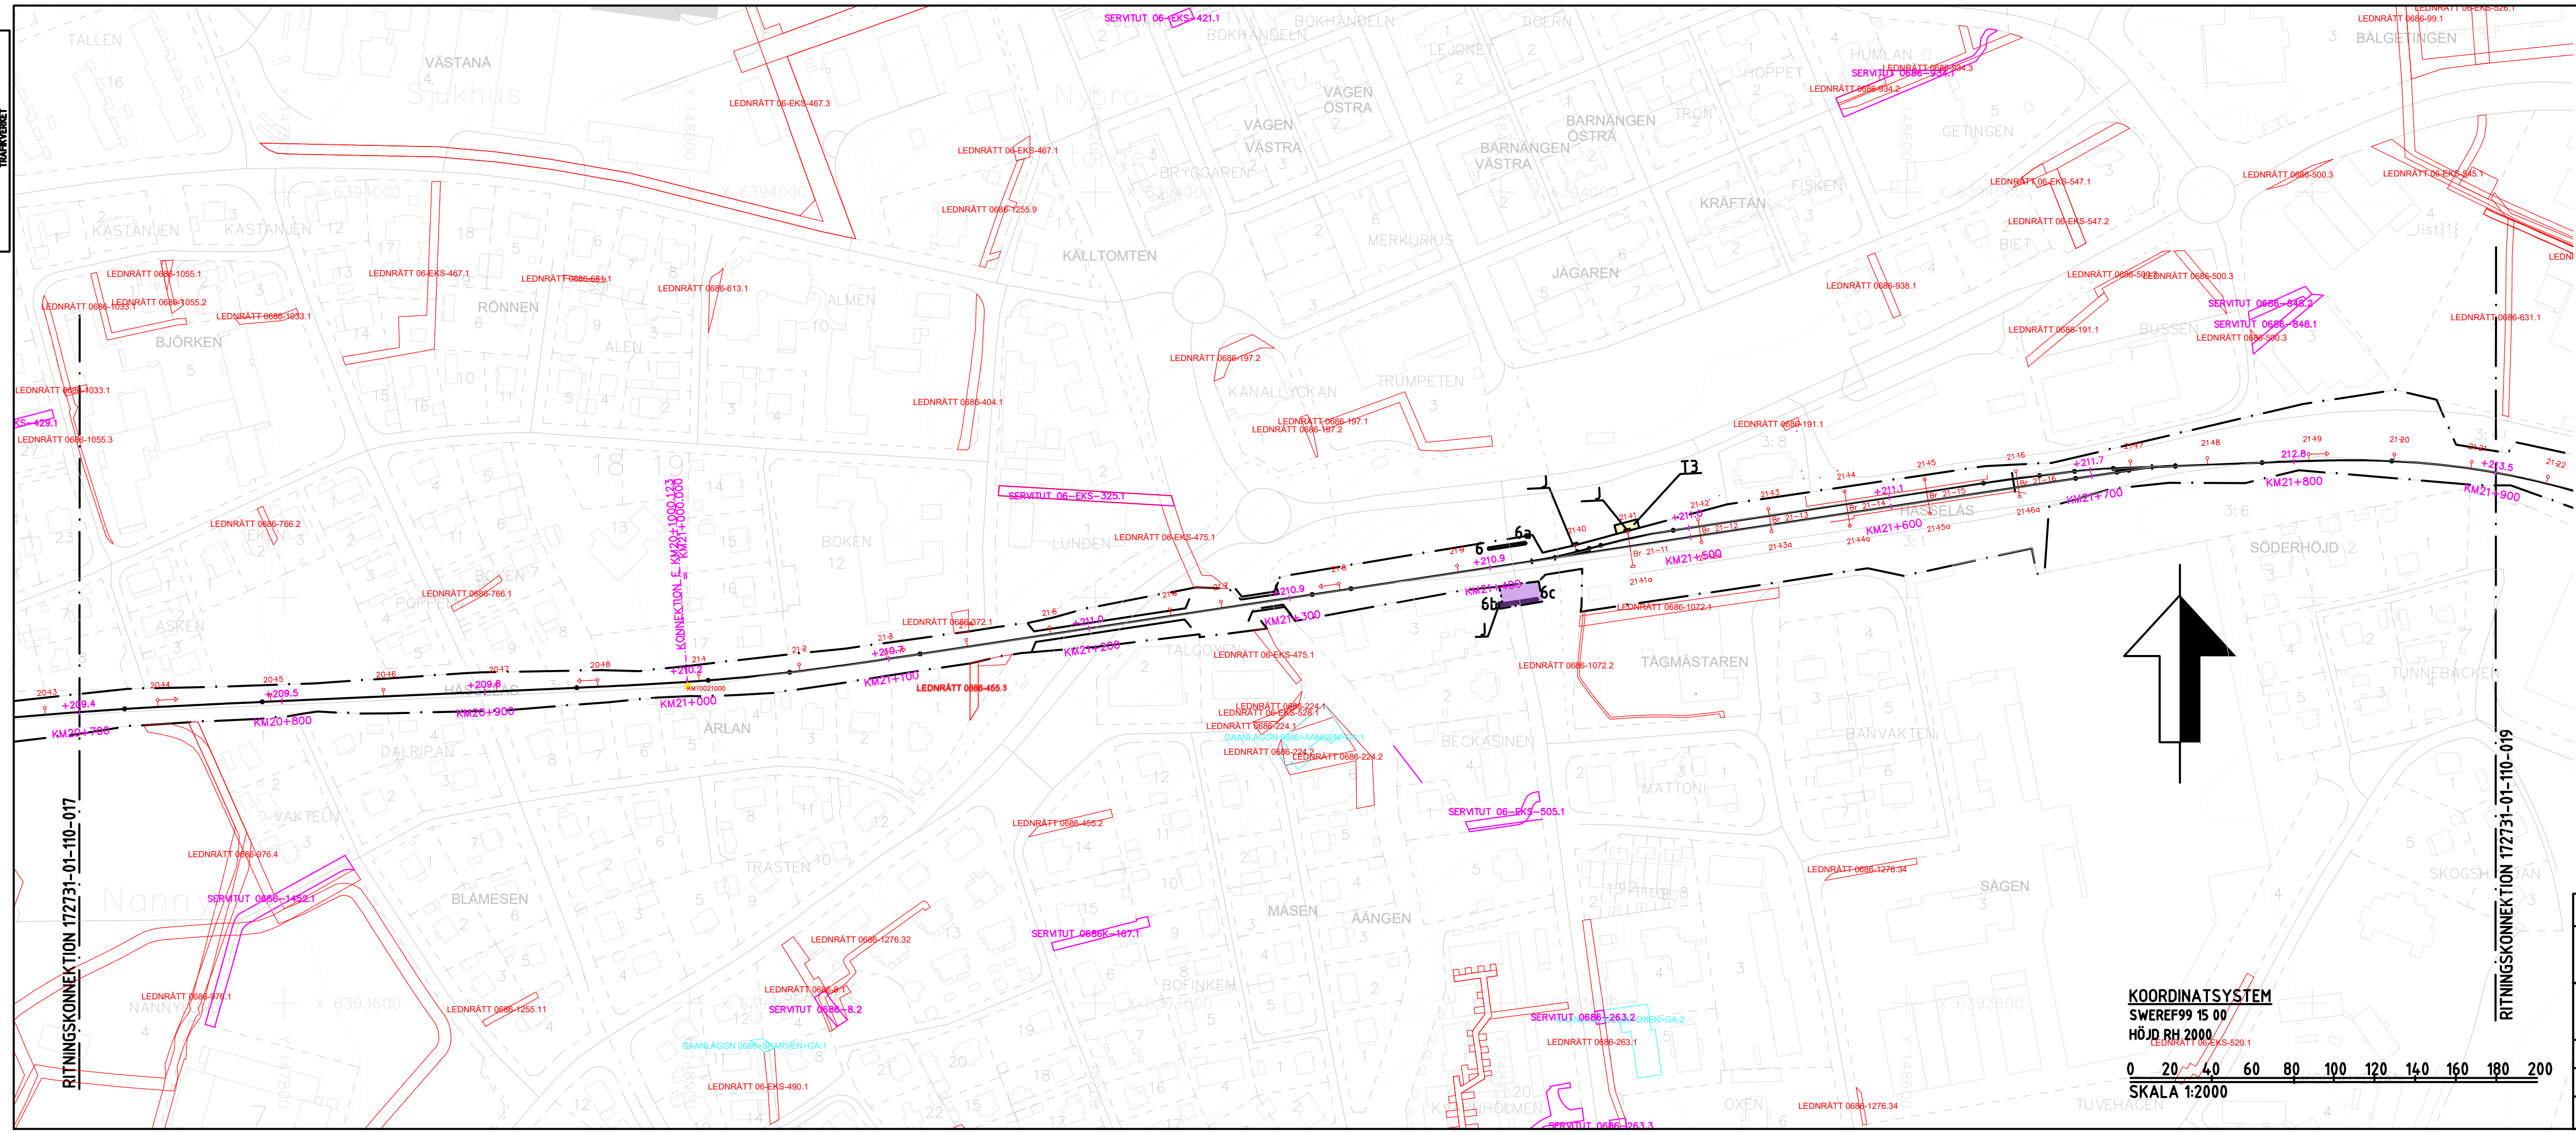

TECKENFÖRKLARING
HUVUDSÄKLIIG UTFORMNING AV NY ANLÄGGNING

○ KONTAKTLEDNINGSBRYGGA
○ LÄGE FÖR NYA KONTAKTLEDNINGSTOLPAR OCH ELSKYDDSPORTALER MED STOLPNUMMER ÄR UNgefäRLIGA

MARKANSPRÅK SOM FASTSTÄLLS

— GRÄNS FÖR JÄRNVÄGSMARK
J NY JÄRNVÄGSMARK MED ÄGANDERÄTT
Js NY JÄRNVÄGSMARK MED SERVITUTSRÄTT FÖR SERVICEVÄG OCH TILLFÄLLIG NYTTJÄNDERÄTT FÖR BYGGTRAFIK
T TILLFÄLLIG NYTTJÄNDERÄTT SKA GÄLLA FRÅN BYGGSTART OCH 6 MÅNADER EFTER SLUTBESIKTNING

— AVGRÄNSNING MELLAN OLIKA TYPER AV MARKANSPRÅK
Js NY JÄRNVÄGSMARK MED SERVITUTSRÄTT

T1 - ARBETSOMRÅDE. BERÖRDA VÄGAR FÅR EJ BLOCKERAS
T2 - NYTTJANDE AV ENSKILDA VÄGAR FÖR BYGGTRAFIK. VÄGAR FÅR EJ BLOCKERAS
T3 - UPPLAG FÖR SCHAFTMASSOR

ÖVRIGA BETECKNINGAR PÅ PLANKARTA


9+200 FASTIGHETSGRÄNS
JÄRNVÄGSSPÅR, SPÅRMITT
GEMENSAMHETSANLÄGGNING
LEDNINGSRÄTT
JÄRNVÄGSBRÖ, VÄGBRÖ
BLANKEFALL
TRAKTGRÄNS
JÄRNVÄGSSPÅR, SPÅRMITT (SKA RIVAS)
SERVITUT
BEFINTLIG TRUMMA
BOSTADSHUS, ÖVRIGA BYGGNADER
FASTIGHETSBECKENNING

VERKSAMHETER/ÅTGÄRDER SOM UNDTANTAS FRÅN FÖRBUD ENLIGT MILJÖBALKEN

SKYLDIGHETEN ATT GÖRA ANMÄLAN FÖR SAMRÅD ENLIGT 12:6 MB GÄLLER INTE FÖR DE VERKSAMHETER OCH ÅTGÄRDER SOM BEHÖVS FÖR ATT BYGGA VÄGEN/JÄRNVÄGEN OCH SOM FASTSTÄLLS OCH INGÅR I VÄGOMRÅDE FÖR ALLMÄN VÄG/JÄRNVÄGSMARK ELLER OMRÅDE FÖR TILLFÄLLIG NYTTJÄNDERÄTT

SKYDDÅTGÄRDER OCH FÖRSIKTIGHETSÅTT

STRANDSKYDD, FÖRBUD MOT ÅTGÄRD INOM STRANDSKYDDSOmrÅDE (7:15 MB) GÄLLER EJ BYGGANDE AV ALLMÄN VÄG/JÄRNVÄG.
FÖRBUD SOM AVSER VERKSAMHET ELLER ÅTGÄRD INOM GENERELLT BIOTOPSKYDDSOmrÅDE (7:11 2ST MB) GÄLLER EJ BYGGANDE AV ALLMÄN VÄG/JÄRNVÄG

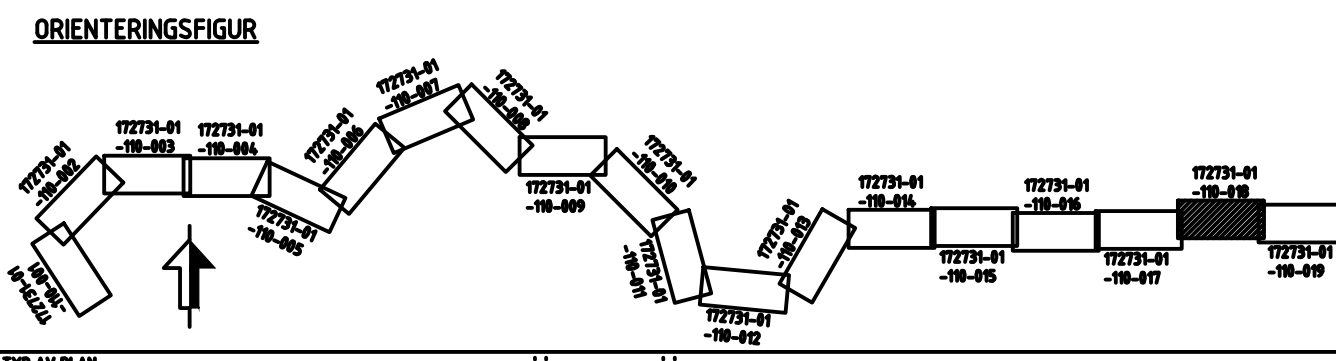

KOORDINATSYSTEM
SWEREF99 15 00
HÖJD RH 2000
SKALA 1:2000

TYP AV PLAN		JÄRNVÄGSPLAN	
LEVERANTÖR	AVDELNING	LEVERANS/ÄNDRINGS-PM	TEKNIKOMRÅDE
REJLERS	REJLERS INFRA	KONSTRUKTIONSNUMMER	TEKNIKGEMENSAMT
UPPDRAGSNUMMER 172731		GRANSKNINGSSTATUS / SYFTE	
TRAFIKVERKET		(NÄSSJÖ) - EKSJÖ	
SKAPAD AV	GRANSKAD AV	PLANKARTA	HANDLINGSTYP
IDOM/EBa	REJLERS/ÅLa		FASTSTÄLLESHANDLING
GÖRANLÄG AV		SKALA	ANLÄGGNINGSTYP
REJLERS/NIM	DATUM	1:2000	
	2024-03-25	FORMAT	
		A3FF	
		RITNINGSNUMMER FÖRVALTNING	
		BLAD	
		018	
		NÄSTA BLAD	
		019	
		ÅNR.	