


Detta ritnings- & Trafikverkets egendom. Allt övrigt  
 ägs av riksdagen utifrån lag.

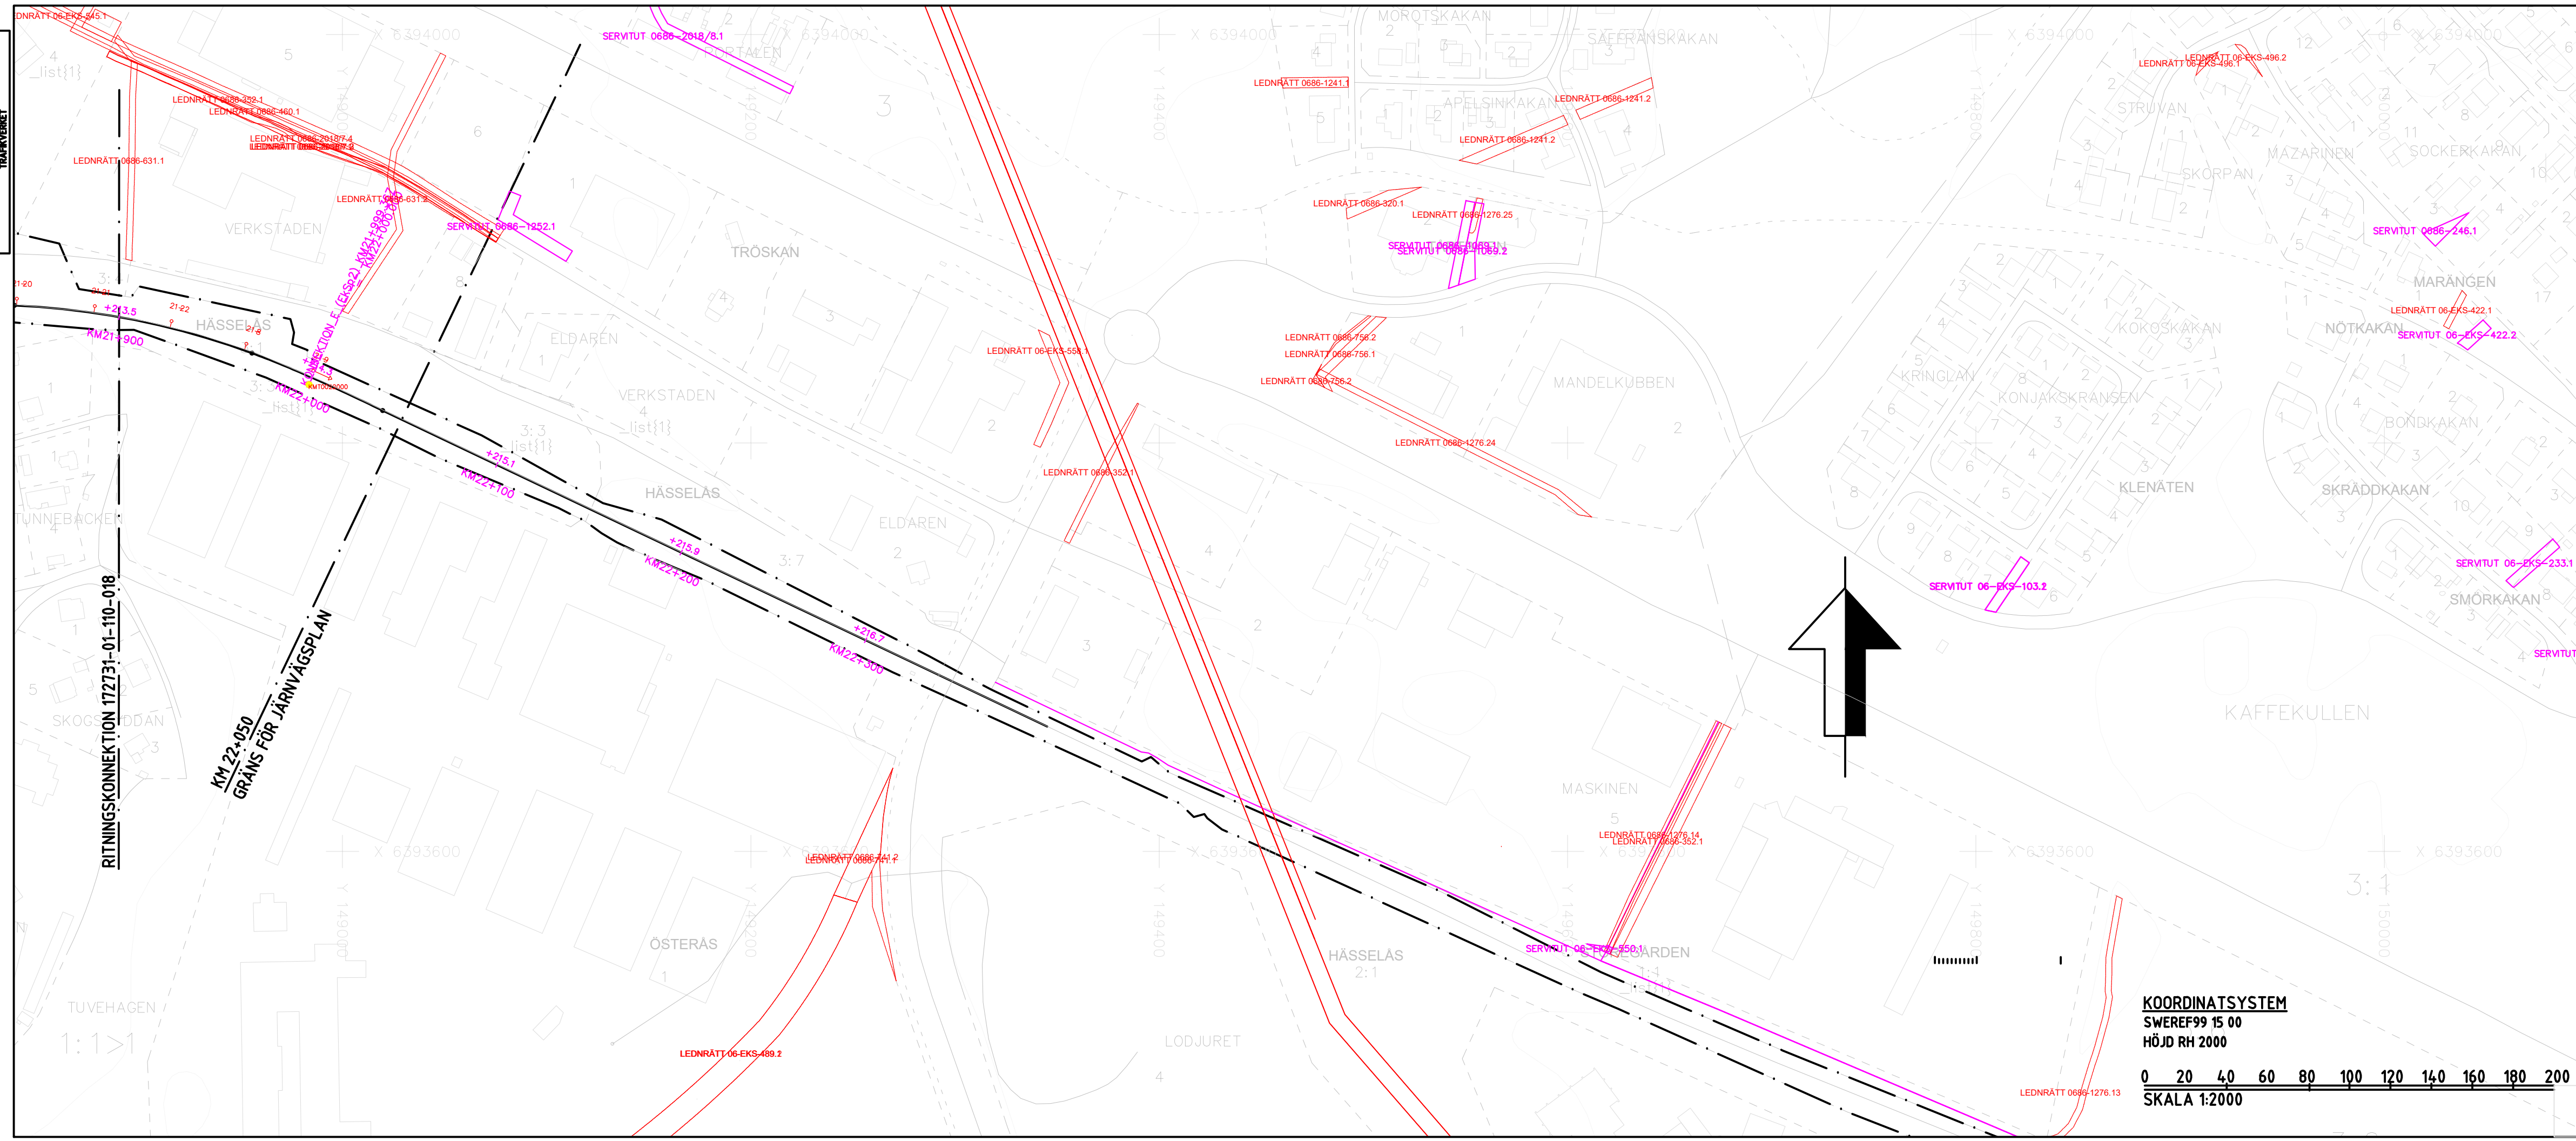

- TECKENFÖRKLARING**  
**HUVUDSÄKLIIG UTFORMNING AV NY ANLÄGGNING**
- KONTAKTLEDNINGSBRYGGA
  - LÄGE FÖR NYA KONTAKTLEDNINGSTOLPAR OCH ELSKYDDSPORTALER MED STOLPNUMMER ÄR UNgefÄRLIGA
- MARKANSPRÅK SOM FASTSTÄLLS**
- GRÄNS FÖR JÄRNVÄGSMARK
  - NY JÄRNVÄGSMARK MED ÄGANDERÄTT
  - NY JÄRNVÄGSMARK MED SERVITUTSRÄTT FÖR SERVICEVÄG OCH TILLFÄLLIG NYTTJÄNDERÄTT FÖR BYGGTRAFIK
  - TILLFÄLLIG NYTTJÄNDERÄTT SKA GÄLLA FRÅN BYGGSTART OCH 6 MÅNADER EFTER SLUTBESIKTNING
  - AVGRÄNSNING MELLAN OLIKA TYPER AV MARKANSPRÅK
  - NY JÄRNVÄGSMARK MED SERVITUTSRÄTT


- T1 - ARBETSOMRÅDE. BERÖRDA VÄGAR FÅR EJ BLOCKERAS**  
**T2 - NYTTJÄNDE AV ENSKILDA VÄGAR FÖR BYGGTRAFIK. VÄGAR FÅR EJ BLOCKERAS**  
**T3 - UPPLAG FÖR SCHAKTMASSOR**
- ÖVRIGA BETECKNINGAR PÅ PLANKARTA**
- FASTIGHETSGRÄNS
  - JÄRNVÄGSSPÅR, SPÅRMITT
  - GEMENSAMHETSANLÄGGNING
  - LEDNINGSRÄTT
  - JÄRNVÄGSBRÖ, VÄGBRÖ
  - BLANKFALL
  - TRAKTNAMN
  - TRAKTGRÄNS
  - JÄRNVÄGSSPÅR, SPÅRMITT (SKA RIVAS)
  - SERVITUT
  - BEFINTLIG TRUMMA
  - BOSTADSHUS, ÖVRIGA BYGGNADER
  - FASTIGHETSBECKENNING

**VERKSAMHETER/ÅTGÄRDER SOM UNDTANTAS FRÅN FÖRBUD ENLIGT MILJÖBALKEN**

SKYLDIGHETEN ATT GÖRA ANMÄLAN FÖR SAMRÅD ENLIGT 12:6 MB GÄLLER INTE FÖR DE VERKSAMHETER OCH ÅTGÄRDER SOM BEHÖVS FÖR ATT BYGGA VÄGEN/JÄRNVÄGEN OCH SOM FASTSTÄLLS OCH INGÅR I VÄGOMRÅDE FÖR ALLMÄN VÄG/JÄRNVÄGSMARK ELLER OMRÅDE FÖR TILLFÄLLIG NYTTJÄNDERÄTT

**SKYDDÅTGÄRDER OCH FÖRSIKTIGHETSMÅTT**

- STRANDSKYDD, FÖRBUD MOT ÅTGÄRD INOM STRANDSKYDDSOmrÅDE (7:15 MB) GÄLLER EJ BYGGANDE AV ALLMÄN VÄG/JÄRNVÄG.
- FÖRBUD SOM AVSER VERKSAMHET ELLER ÅTGÄRD INOM GENERELLT BIOTOPSKYDDSOmrÅDE (7:11 2ST MB) GÄLLER EJ BYGGANDE AV ALLMÄN VÄG/JÄRNVÄG

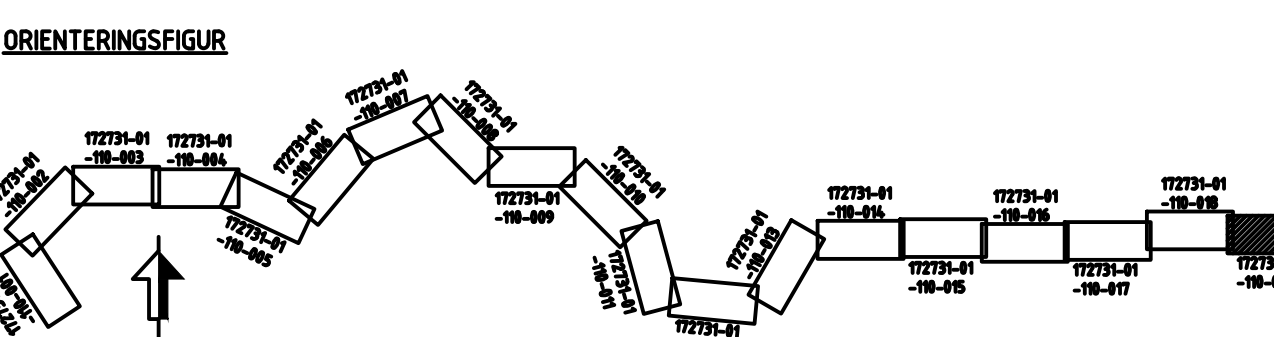

**KOORDINATSYSTEM**  
 SWEREF99 15 00  
 HÖJD RH 2000

SKALA 1:2000

<b>JÄRNVÄGSPLAN</b>			
LEVERANTÖR <b>REJLERS</b>	AVDELNING REJLERS INFRA	LEVERANS/ÄNDRINGS-PPH	TEKNIKOMRÅDE TEKNIKGENSAMT
GRANSKAD AV REJLERS/ÅL	UPPDRAGSNUMMER 172731	KONSTRUKTIONNUMMER	GRANSKNINGSSTATUS / SYFTE
SKAPAD AV IDOM/EBa	EKSJÖ		HANDLINGSTYP FASTSTÄLLESEHANDLING
GRANSKAD AV REJLERS/ÅL			ANLÄGGNINGSTYP
SKALAD AV REJLERS/NIM	DATUM 2024-03-25	SKALA 1:2000	KILOMETER-METER 21-900 - 22-050
		FORMAT A3FF	BANDEL 831
		RITNINGNUMMER FÖRVALTNING	HANDLINGSTYP FASTSTÄLLESEHANDLING
		BLAD 019	ANLÄGGNINGSTYP
		NÄSTA BLAD	KILOMETER-METER 21-900 - 22-050
		ÅR	BANDEL 831
			RITNINGNUMMER PROJEKT 172731-01-110
			BLAD 019
			NÄSTA BLAD
			ÅR

RITNINGSKONNEKTION 172731-01-110-018  
 KM 22+050  
 GRÄNS FÖR JÄRNVÄGSPLAN