


1728 Ny Vägmitt

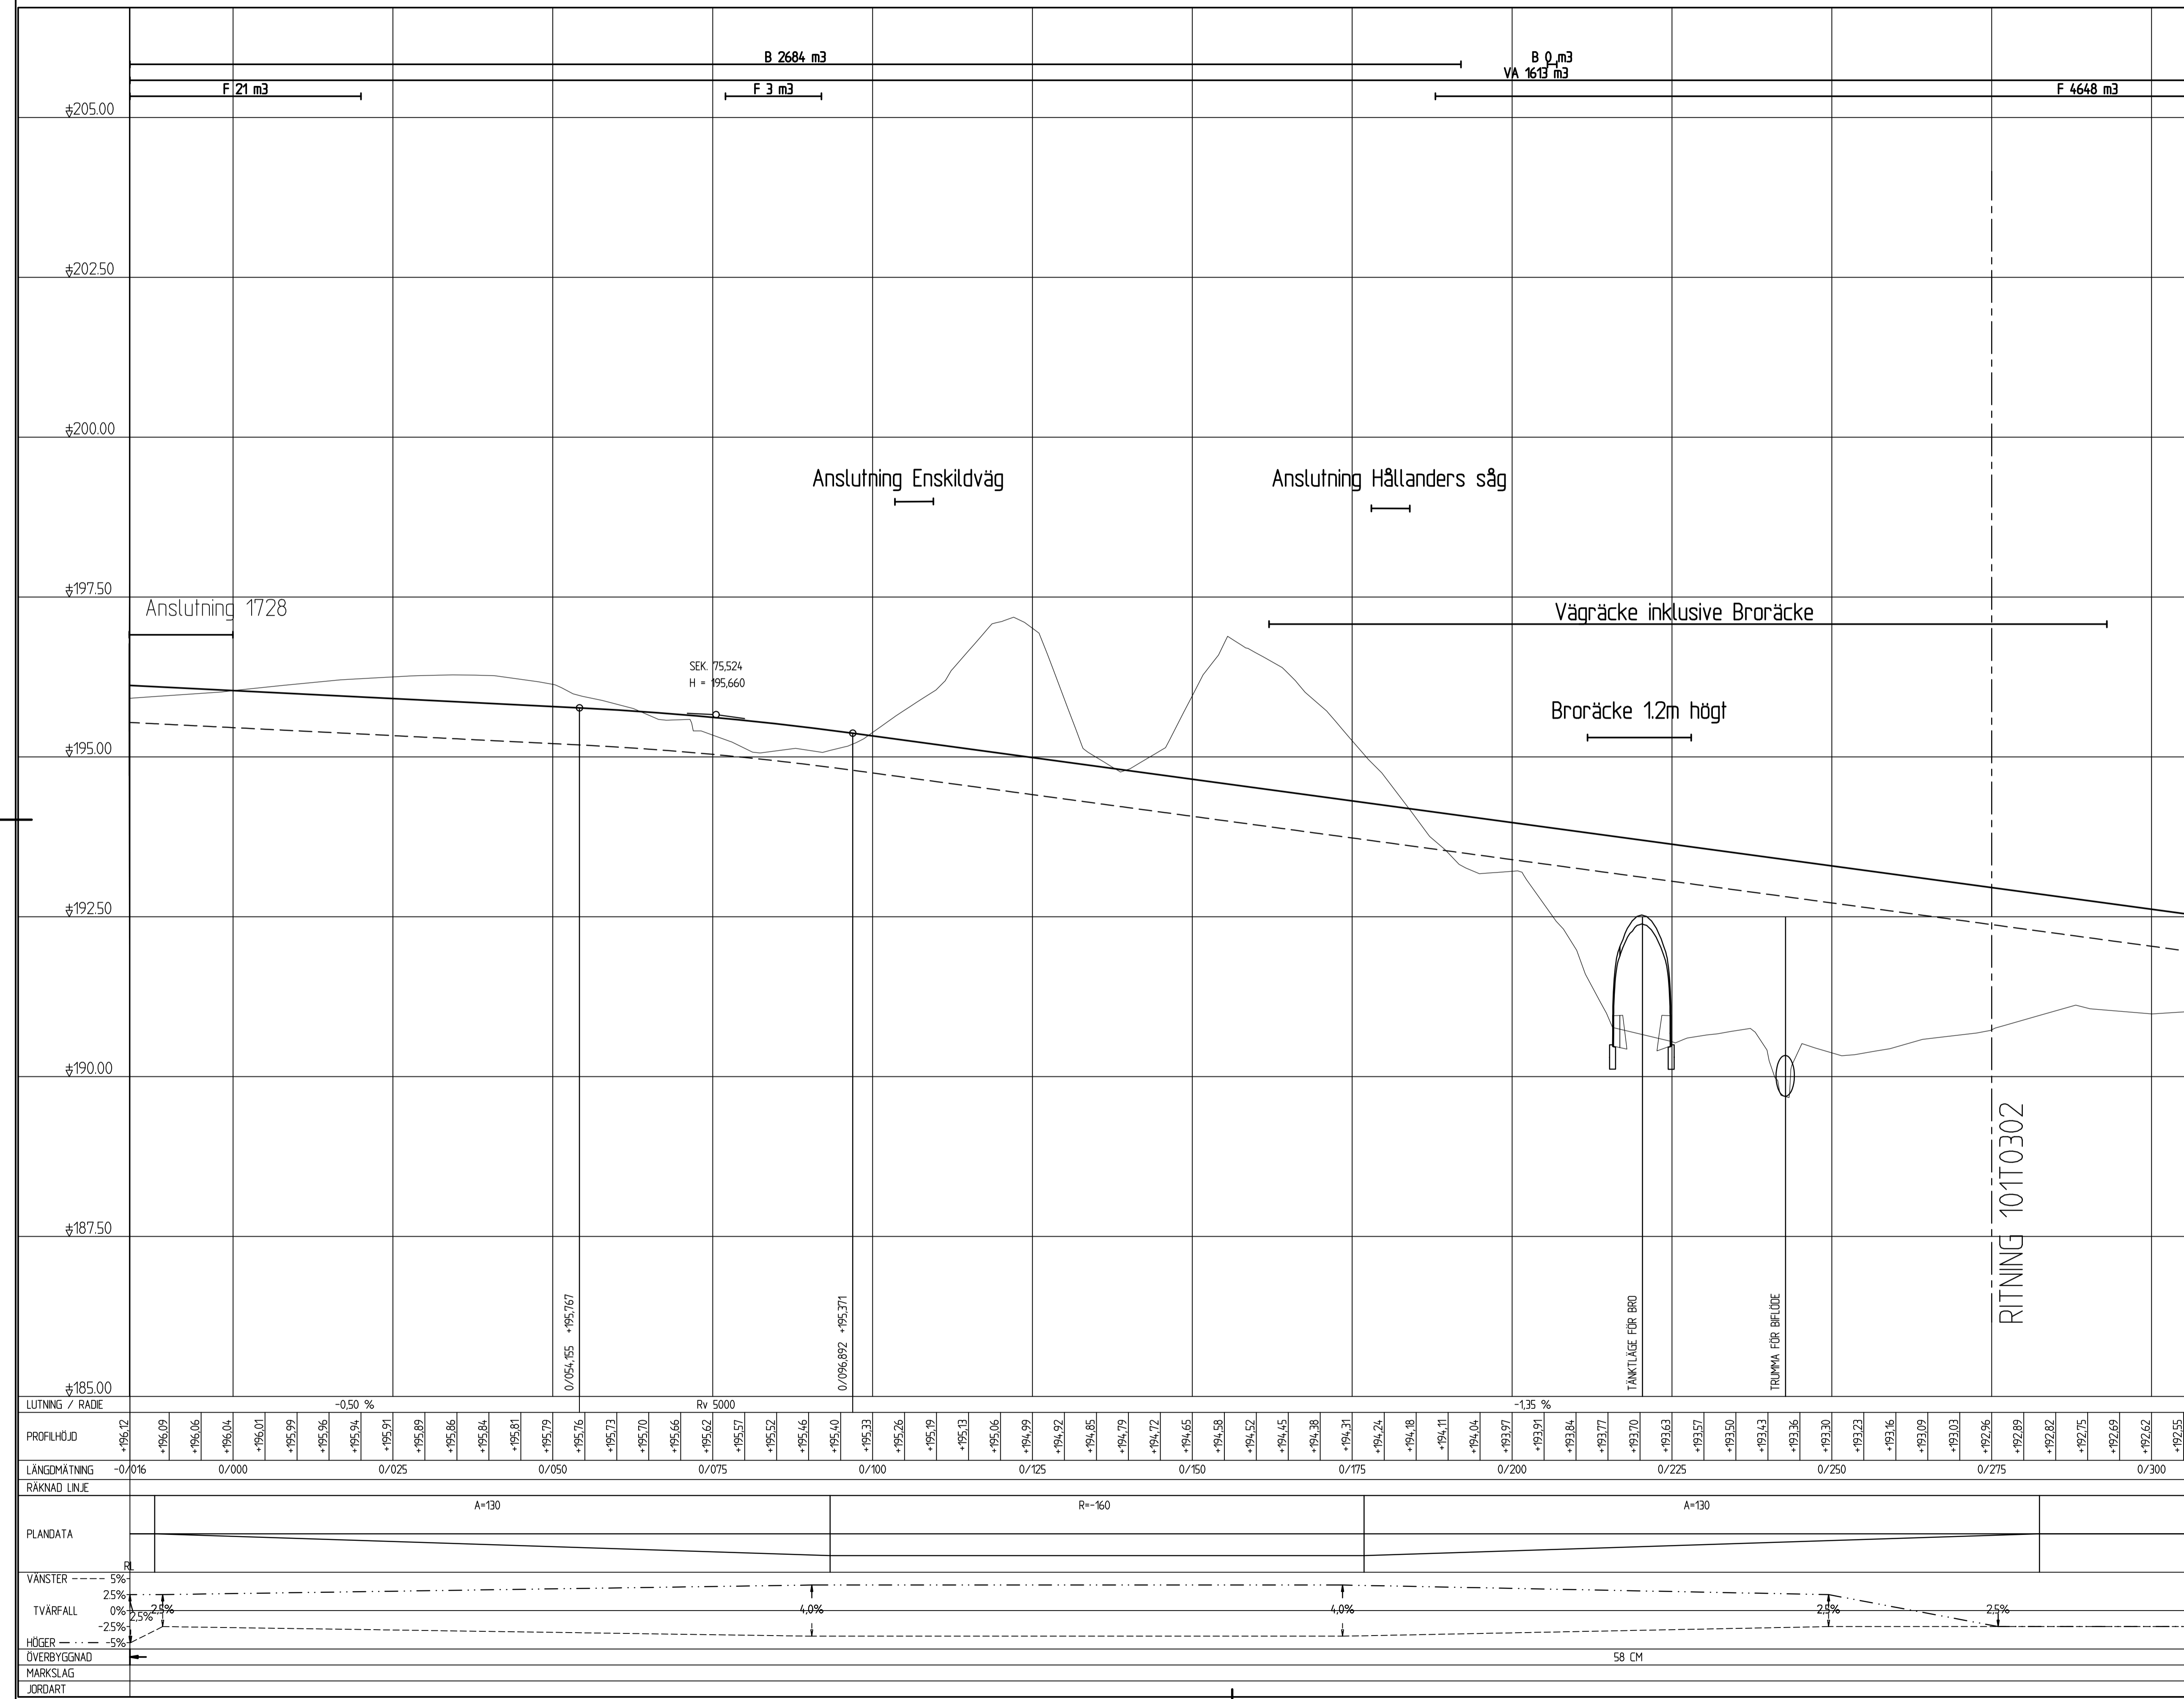

ÖVERYTA	_____
TERASS	-----
BEF MARKYTA	_____
INMÄTT BID	_____ X _____
BERG OSÄKERT	----- X ----- X
PROJ DIKE HÖ SIDA	_____
PROJ DIKE VÅ SIDA	_____
VA - TRUMMA, RÖR PÅ PROFIL	○

TYP AV PLAN		VÄGPLAN	
GRANSKNINGSSTATUS / SYFTE			
HANDLINGSTYP			
DATUM		LEVERANS / ÄNDRINGS-PM	
2023-04-13			
OBJEKT			
VÄG 1728, DALSTORP			
DELOMRÅDE / BANDEL			
1. VÄG 1728 DALSTORP			
ANLÄGGNINGSDDEL			
GEMENSAMT			
OBJEKTNUMMER / KM		KONSTRUKTIONNUMMER	
166030			
BESTÄLLARE		LEVERANTÖR	
TRAFIKVERKET		Norconsult	
SKAPAD AV		UPPDRAGSNUMMER	
A. THUMAN		1081220	
GODKÄND AV		AVDELNING	
P. ERIKSSON		300403	
RITNINGSTYP			
PROFIL			
TEKNIKOMRÅDE / INNEHÅLL			
VÄGUTFORMNING OCH TRAFIK			
BESKRIVNING			
VÄG 1728			
0/000-0/227			
SKALA		FÖRVALTNINGSNUMMER	
1:500		A1	
RITNINGNUMMER		BLAD	
1 01 T 03 01		1 2	
		BET	

Södra Väg- och Trafik AB, SVE-Göteborg Vägar V08 V02, 1081220-03, Informations- och V2, BVA, Vägar V010303/04
 2023-03-29 09:29:42
 Ritad av Arthur Thuman