




1:50

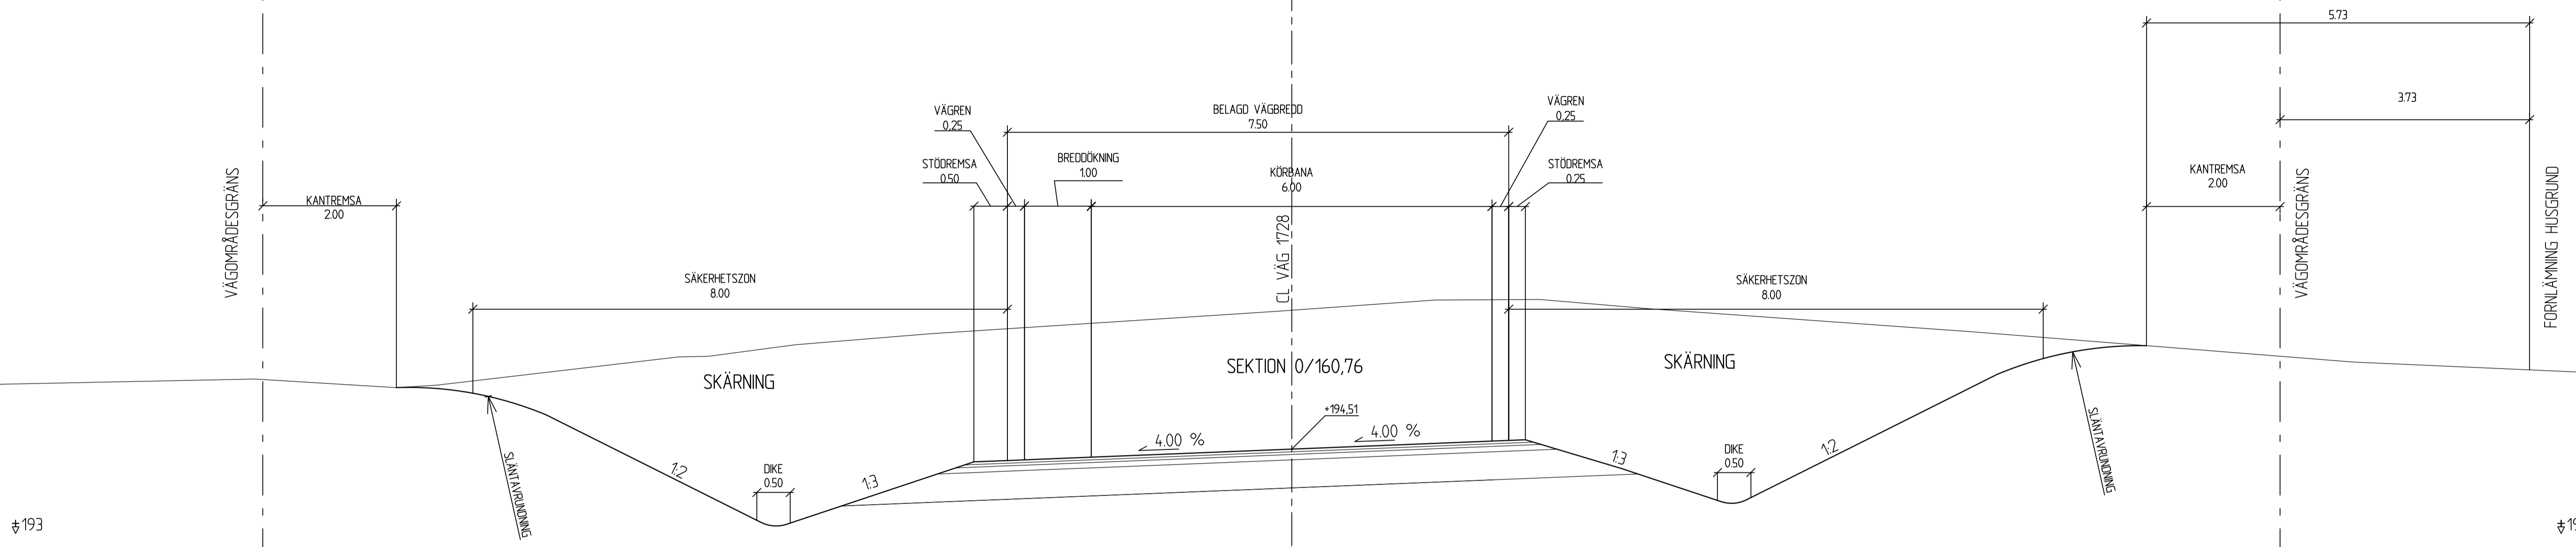

±193

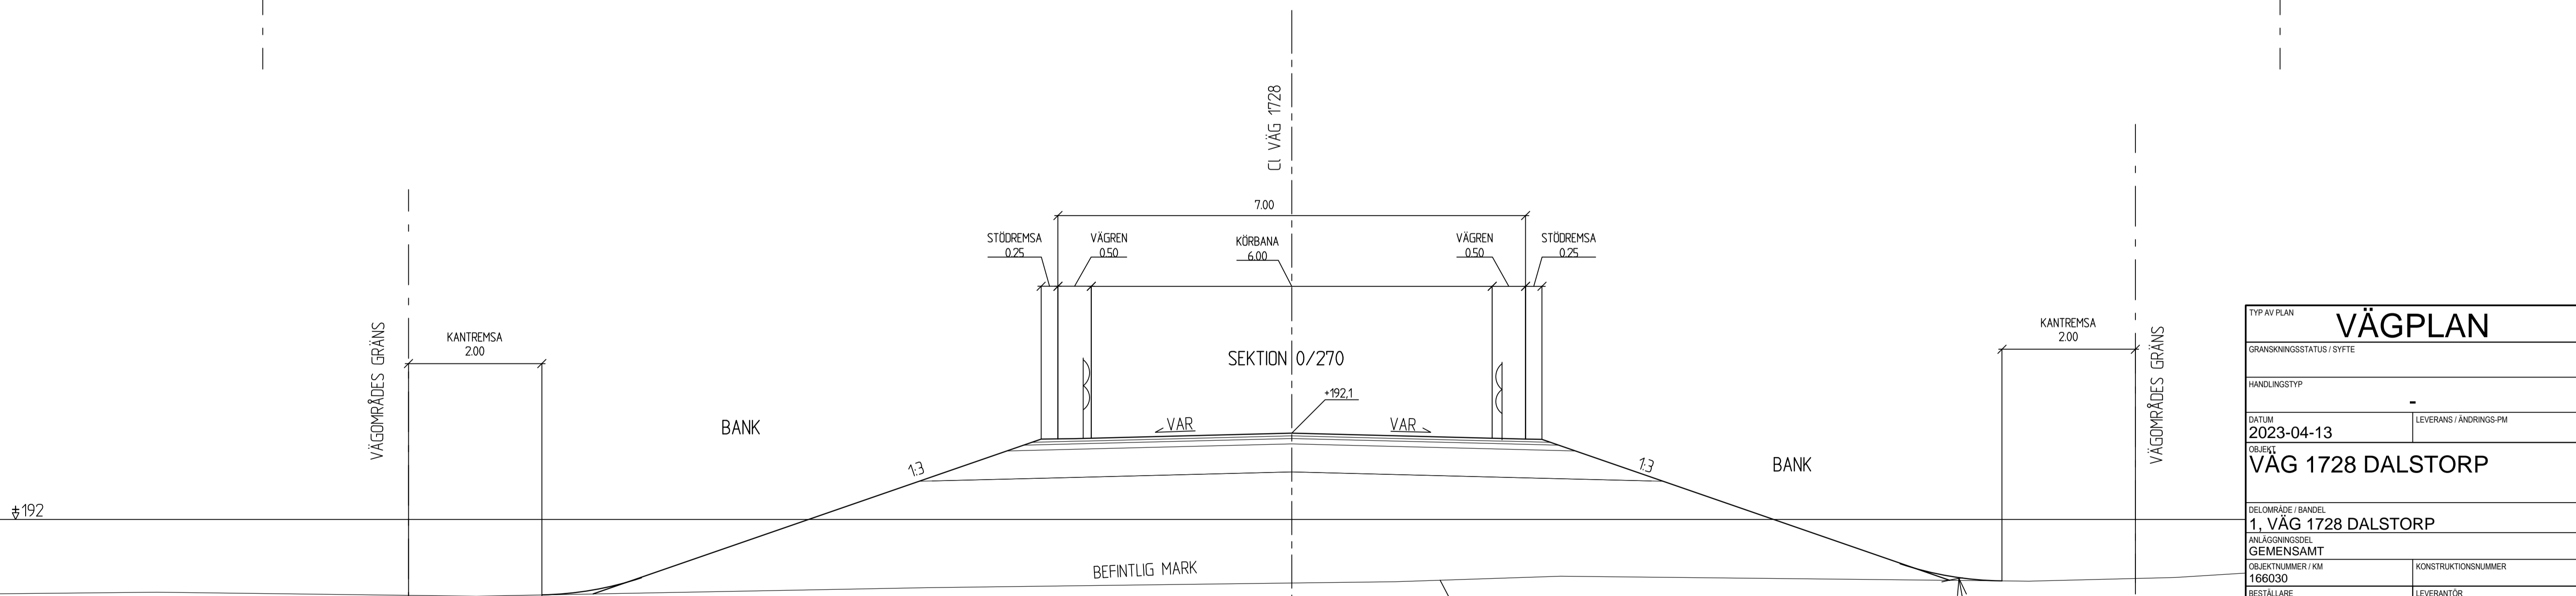

±192

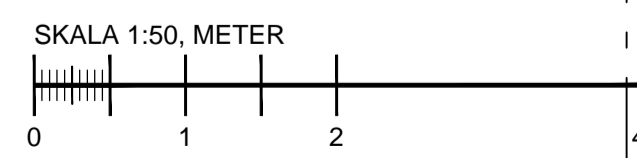

TYP AV PLAN		VÄGPLAN	
GRANSKNINGSSTATUS / SYFTE			
HANDLINGSTYP			
DATUM		LEVERANS / ÄNDRINGS-PM	
2023-04-13			
OBJEKT			
VÄG 1728 DALSTORP			
DELOMRÅDE / BANDEL			
1, VÄG 1728 DALSTORP			
ANLÄGGNINGSDDEL			
GEMENSAMT			
OBJEKTNUMMER / KM		KONSTRUKTIONNUMMER	
166030			
BESTÄLLARE		LEVERANTÖR	
TRAFIKVERKET		Norconsult	
SKAPAD AV		UPPDRAGSNUMMER	
A.THUMAN		1081220	
GODKÄND AV		AVDELNING	
P.ERIKSSON		300403	
RITNINGSTYP			
TYPSEKTION			
TEKNIKOMRÅDE / INNEHÅLL			
VÄGUTFORMNING OCH TRAFIK			
BESKRIVNING			
SEKTION KM 0/160,76			
SEKTION KM 0/270			
SKALA	FORMAT	FÖRVALTNINGSNUMMER	
1:50	A1		
RITNINGNUMMER	BLAD	NÄSTA BLAD	BET
1 01 T 09 03	1	2	