


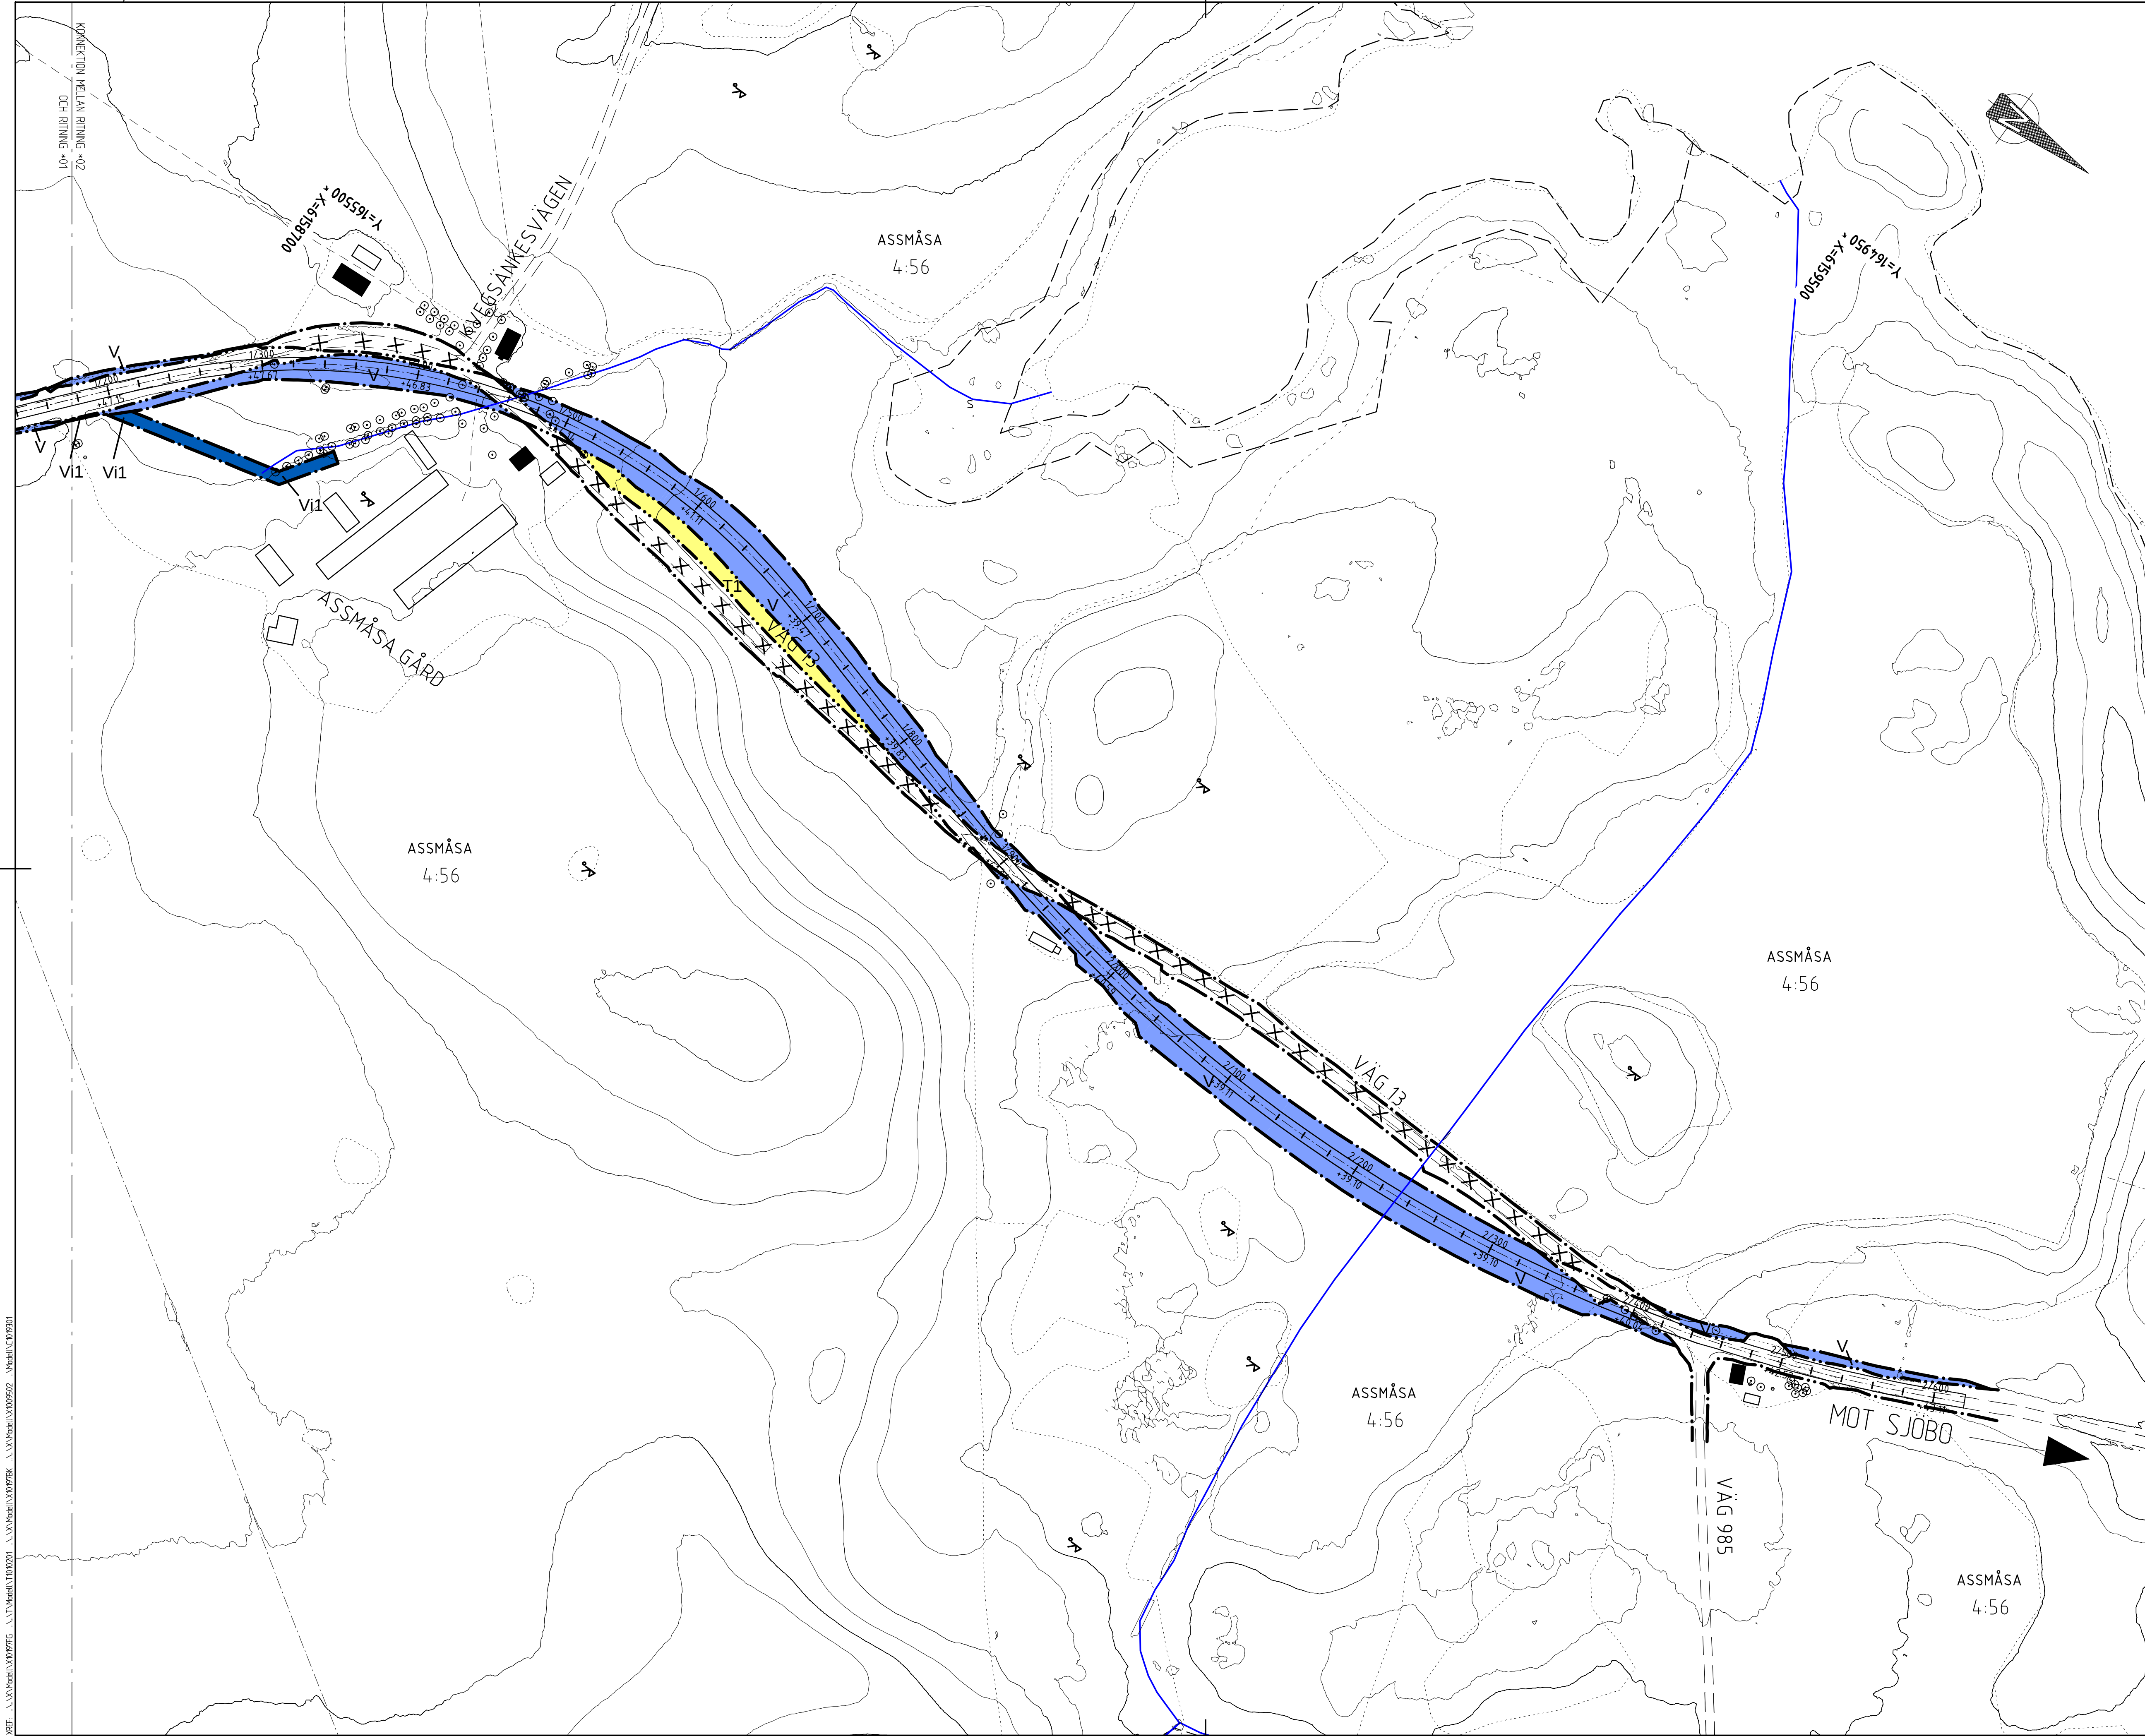

COORDINATSYSTEM
SYSTEM I PLAN: SWEREF 99 13 30
SYSTEM I HÖJD: RH 2000

TECKENFÖRKLARING

MARKANSPRÅK

- GRÄNS FÖR VÄGMRÅDE
- AVGRÄNSNING MELLAN OLKA TYPER AV MARKANSPRÅK

V

NYTT VÄGMRÅDE MED VÄGRÄTT

Vi

NYTT VÄGMRÅDE MED INSKRÄNKT VÄGRÄTT

T

TILLFÄLLIG NYTTJÄNDERÄTT

Vi1

VÄGMRÅDE MED INSKRÄNKT VÄGRÄTT FÖR DAGVATTENLEDNING

T1

TILLFÄLLIG NYTTJÄNDERÄTT/ARBETSOMRÅDE FÖR ANLÄGGANDE AV JORDBRUKSMARK, GÄLLER UNDER BYGGTIDEN

VERKSAMHETER/ÅTGÄRDER SOM UNDANTAS FRÅN FÖRBUD ENLIGT MILJÖBALKEN

UNDANTAGEN GÄLLER HELA PLANEN

N1

FÖRBUDEN I 7:11 2 ST. MB GÄLLER INTE BYGGANDE AV ALLMÄN VÄG

N2

FÖRBUDEN I 7:15 MB GÄLLER INTE BYGGANDE AV ALLMÄN VÄG

N3

SKYLDIGHETEN ATT GÖRA ANMÄLAN FÖR SAMRÅD ENLIGT 12:6 MB GÄLLER INTE FÖR DE VERKSAMHETER OCH ÅTGÄRDER SOM BEHOVS FÖR ATT BYGGA VÄGEN OCH SOM FASTSTÄLLS OCH INÖR I VÄGMRÅDE FÖR ALLMÄN VÄG ELLER OMRÅDE FÖR TILLFÄLLIG NYTTJÄNDERÄTT.

SÄRSKILDA BESLUT SOM TAS I SAMBAND MED FASTSTÄLLELSE

XX

INDRAGNING AV VÄG FRÅN ALLMÄNT UNDERHÅLL

ÖVRIGA BETECKNINGAR PÅ PLANKARTAN

07.00

NY VÄG ELLER BREDDNING AV BEFINTLIG VÄG, VÄGBANKEKANTER MED LÄNGDMÄTNING OCH HÖJDSÄTTNING

+0.00

FÄSTHETSGRÄNS

TRAKTGRÄNS

SE ILLUSTRATIONSKARTOR AVSEENDE VÄGDELAR SOM FÖRESLÅS RIVAS, FÖRSLAG TILL NYA STRÄCKNINGAR FÖR ENSKILDA VÄGAR OCH TRAKTGRÄNSER

UTFORMNING AV PLANFÖRSLAG

TYP AV PLAN

VÄGPLAN

GRANSKNINGSSTATUS / SYFTE

MOTTAGNINGSKONTROLL

HANDLINGSTYP

SAMRÅDSHANDLING

DATUM

2016-04-08

LEVERANS / ÄNDRINGS-PM

OBJEKT

VÄG 13 FÖRBI ASSMÅSA

DELOMRÅDE / BANDEL

VÄG 13 FÖRBI ASSMÅSA

ANLÄGGNINGSDEL

VÄG 13

OBJEKTNUMMER / KM

10 78 30

KONSTRUKTIONSNUMMER

BESTÄLLARE

TRAFIKVERKET

LEVERANTÖR

TYRÉNS

SKAPAD AV

E ÖLMEDAL

UPPDRAGSNUMMER

258878

GODKÄND AV

M. WALLIN

ÄNDELNING

VÄG

RITNINGSTYP

PLANKARTA

TEKNIKOMRÅDE / INNEHÅLL

TEKNIKÖVERGRIPANDE

BESKRIVNING

KM 1/180 - 2/620

SKALA

1:2000

FORMAT

A1

FÖRVALTNINGSNUMMER

RITNINGSGRUPP

101C0202

BLAD

NÄSTA BLAD

BET

101C0202