

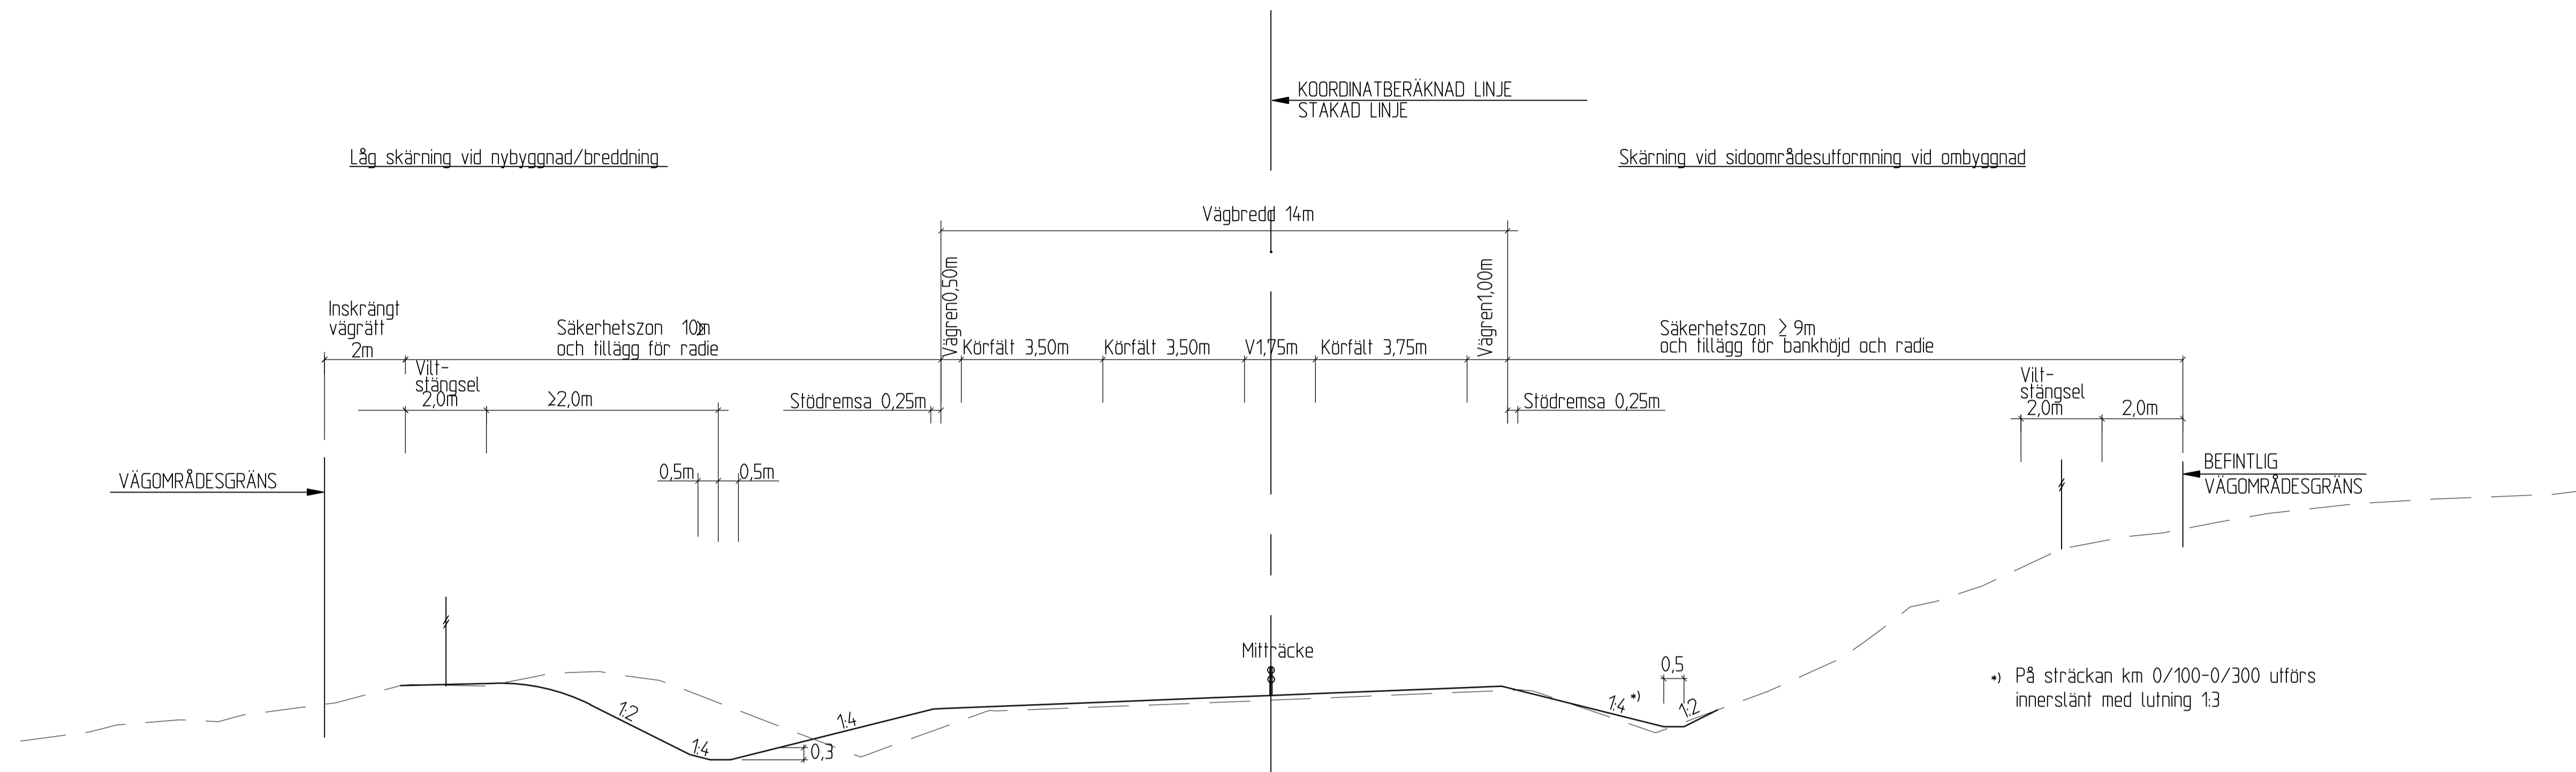


E45 DELSTRÄCKA 1 KM 0/500-1/000
BEF.VÄG 13M, BREDDNING TILL 2+1 14,0M

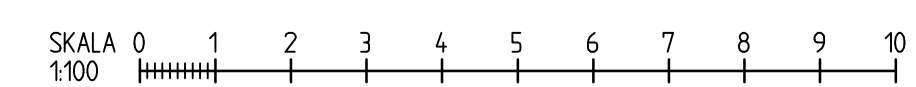


E45 DELSTRÄCKA 1 KM 1/000-3/400
NYSTRÄCKNING 2+1 14,0M


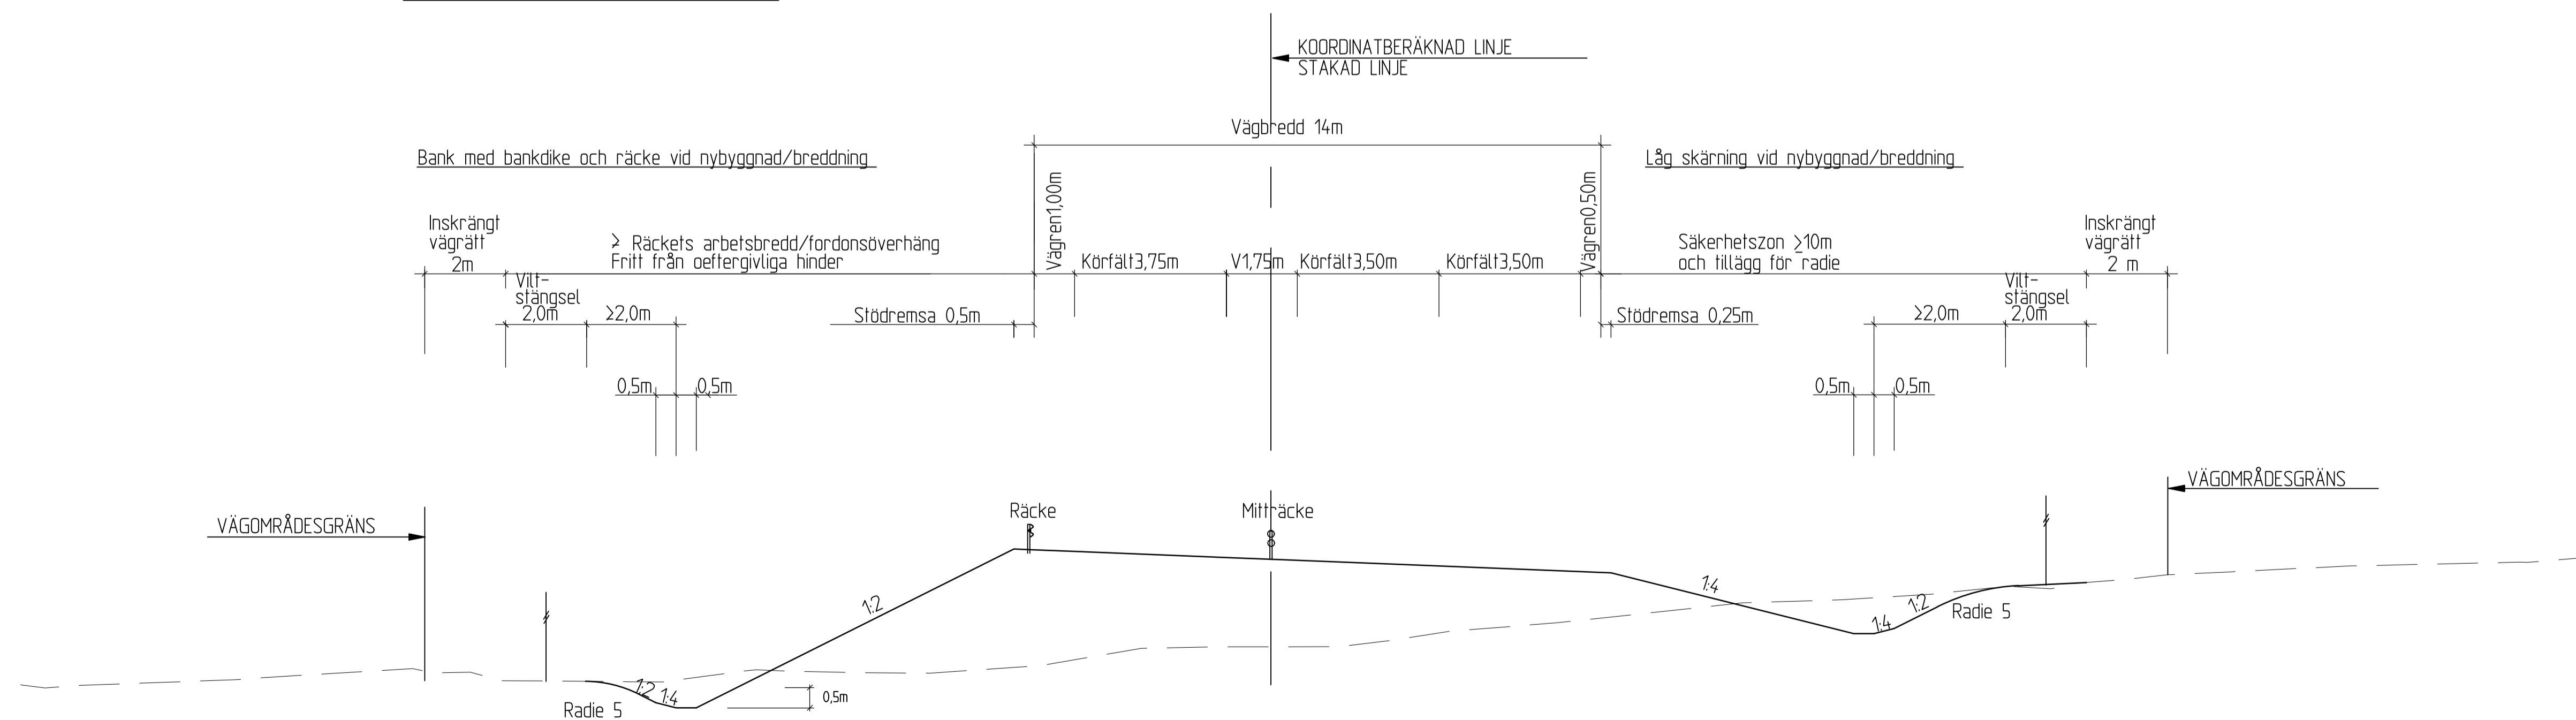


TYP AV PLAN		VÄGPLAN	
GRANSKNINGSSTATUS / SYFTE			
HANDLINGSTYP			
GRANSKNINGSHANDLING			
DATUM		LEVERANS / ÄNDRINGS-PM	
2020-10-15			
OMRÅDE			
E45 VATTNÄS-TRUNNA			
MORA & ORSA KN W-LÄN			
BEGRÄNSNING			
VATTNÄS-TRUNNA			
ANLÄGGNINGEN			
E45			
ORIENTNUMMER / KM	KONSTRUKTIONNUMMER		
150051			
BESTÄLLARE	LEVERANTÖR		
SKAPAD AV	UPPRAGSNUMMER		
H FORSBERG	716061		
GRANSKAD AV	AVDELNING		
T JOHNSON	INFRA		
RITNINGSTYP			
TYPSEKTIONER			
TEKNIKOMRÅDE / INNEHÅLL			
T VÄGUTFORMNING OCH TRAFIK			
BESKRIVNING			
DELSTRÄCKA 1, KM 0/000 - 3/400			
SKALA	FORMAT	FORVALNINGNUMMER	
1:100	A1		
RITINGSNUMMER	BLAD	NÄSTABLAD	BET
1 01 T 04 01			

E45 DELSTRÄCKA 2 KM 3/400-5/000
BEF.VÄG 6,50M, BREDDNING TILL 1+1 7M
VÄNSTERSVÄNGSFÄLT, GC-VÄG OCH ENSKILD VÄG

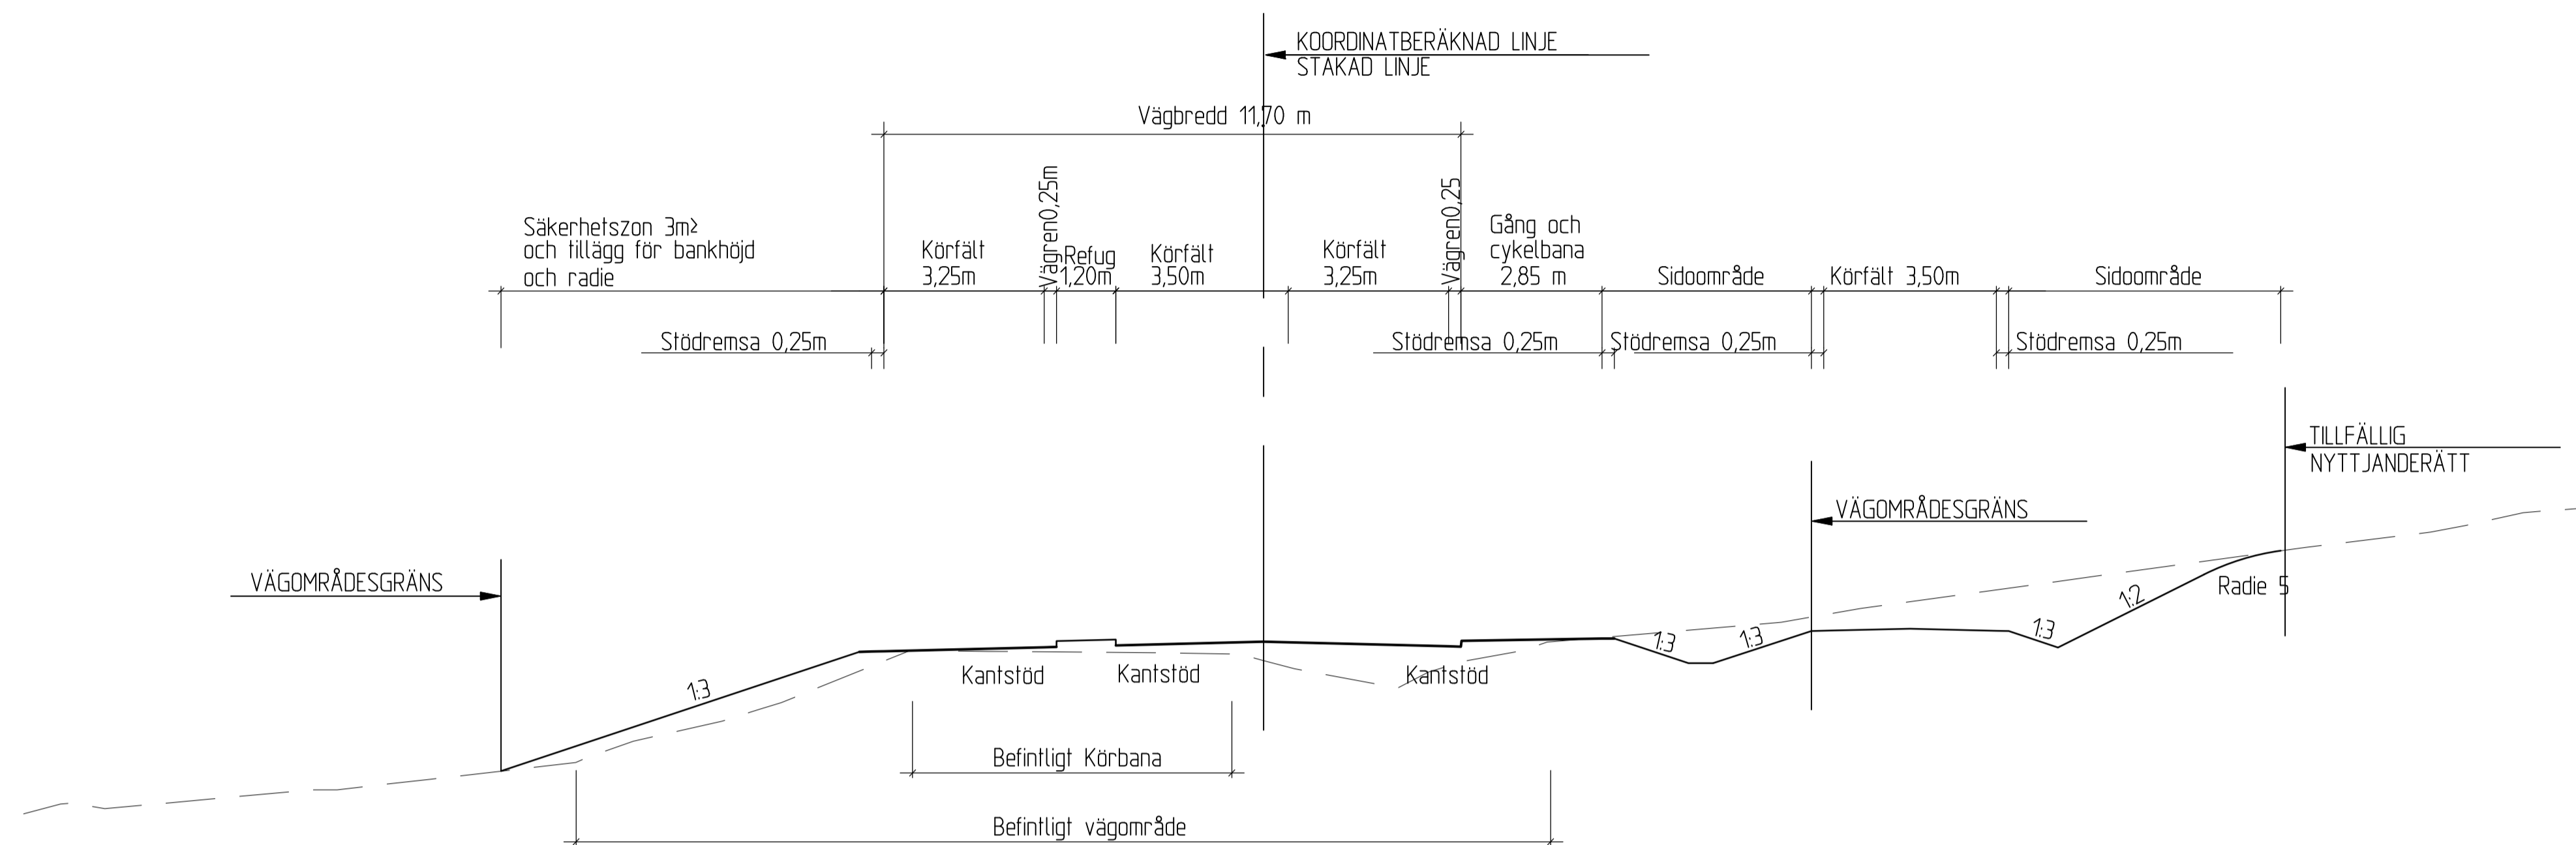


E45 DELSTRÄCKA 2 KM 3/400-5/000
BEF.VÄG 6,50M, BREDDNING TILL 1+1 7M
BUSSHPL, GC-VÄG OCH ENSKILD VÄG

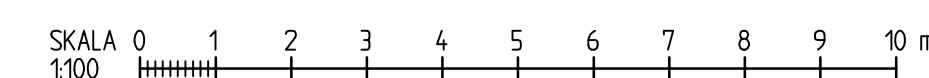
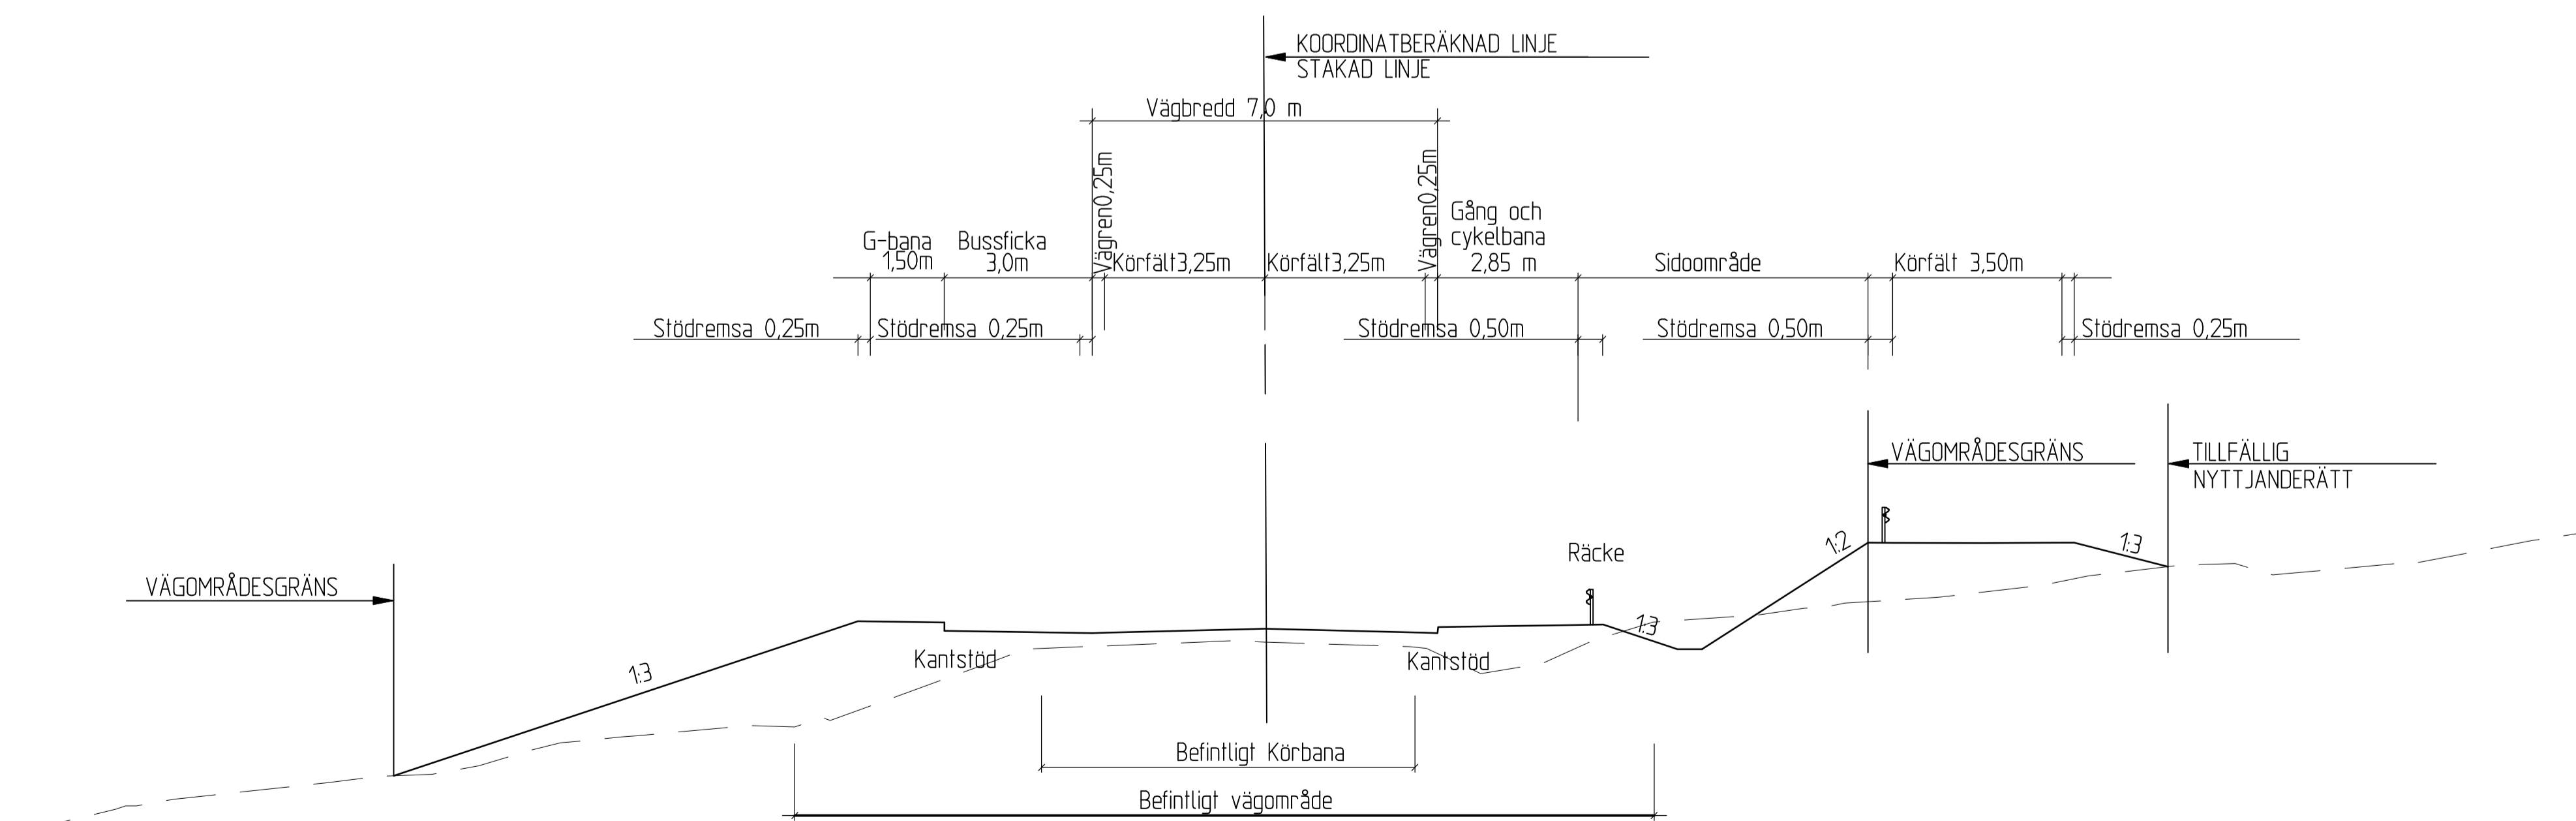


TYP AV PLAN				VÄGPLAN			
GRANSKNINGSSTATUS / STYFTE							
HANDLINGSTYP							
GRANSKNINGSHANDLING							
DATUM				LEVERANS / ÄNDRINGS-PM			
2020-10-15							
OBJEKT							
E45 VATTNÄS-TRUNNA, MORA & ORSA KN W-LÄN							
DELOMRÅDE / BANDEL							
VATTNÄS-TRUNNA							
ANLÄGGNINGSTYP							
E45							
OBJEKTNUMMER / KM				KONSTRUKTIONSNUMMER			
150051							
BESTÄLLARE				LEVERANTÖR			
SKAPAD AV				UPPDRAGSNUMMER			
H FORSBERG				716061			
GODKÄND AV				AVDELNING			
T JOHNSSON							
RITNINGSTYP							
TYPSEKTIONER							
TEKNIKOMRÅDE / INNEHÅLL							
T VÄGUTFORMNING OCH TRAFIK							
BESKRIVNING							
DELSTRÄCKA 2, KM 3/400 - 5/000							
SKALA		FORMAT		FORVALNINGSNUMMER			
1:100		A1					
RITNINGSNUMMER		BLAD		NÄSTA BLAD		BET	
1 01 T 04 02							

E45 DELSTRÄCKA 3 KM 5/000-7/200
NYSTRÄCKNING 2+1 14M

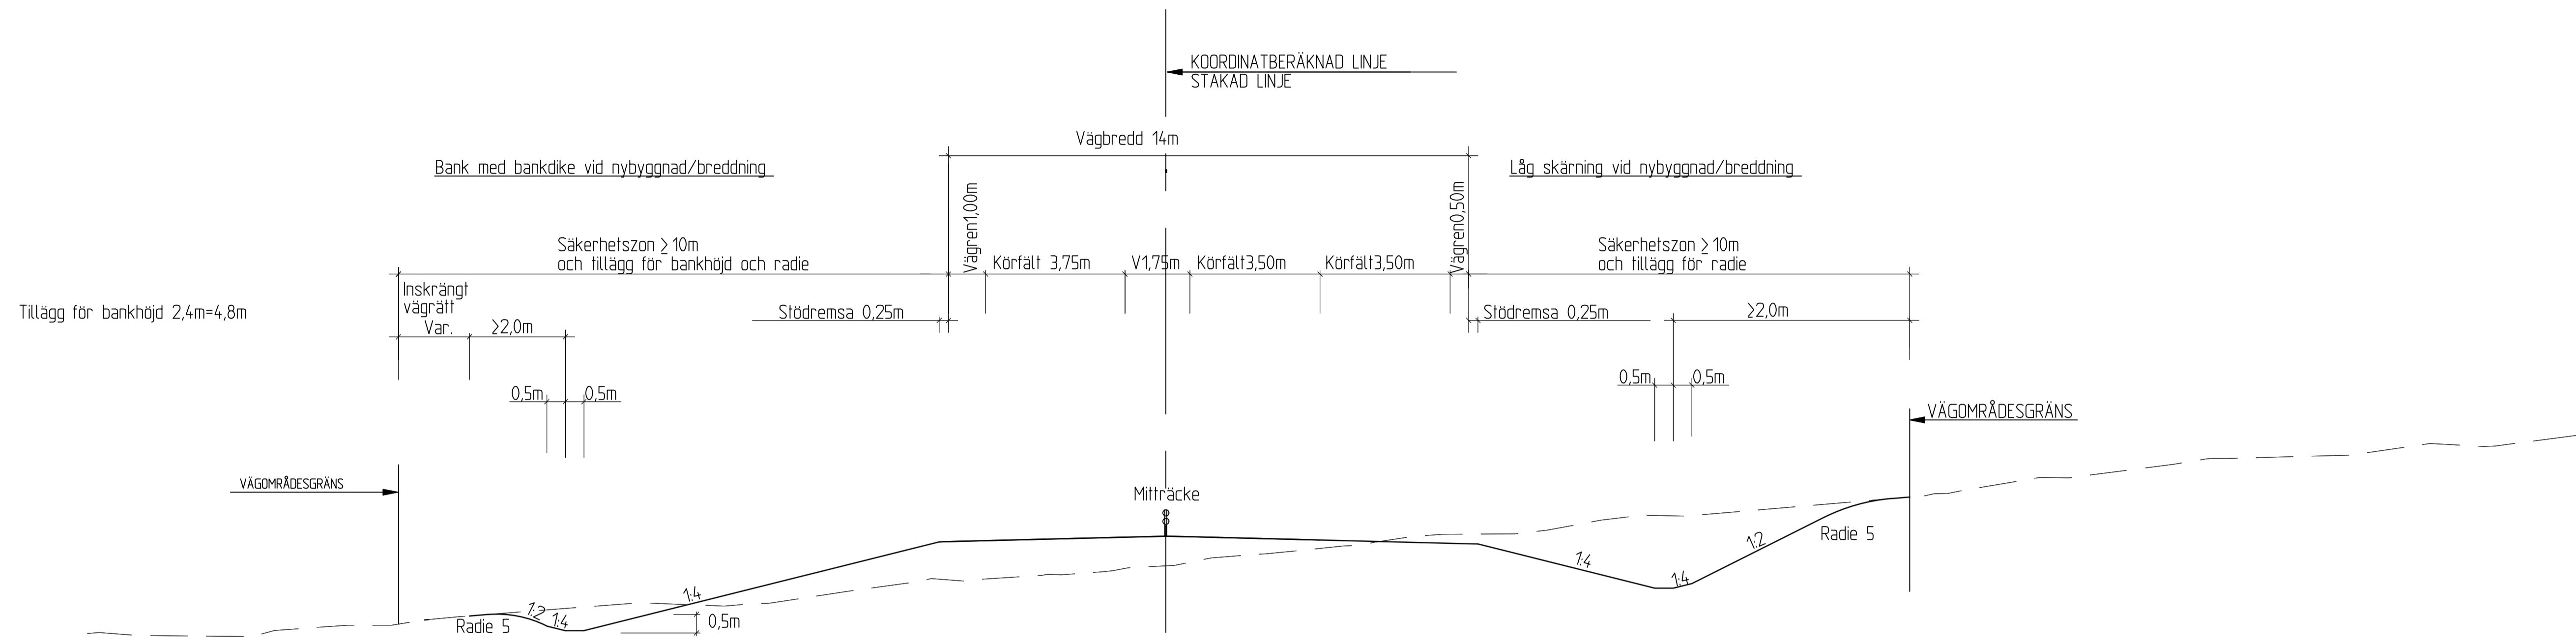


E45 DELSTRÄCKA 3 KM 5/000-7/200
NYSTRÄCKNING 2+1 14M

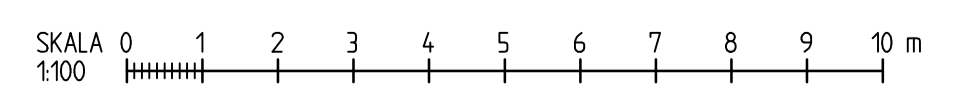
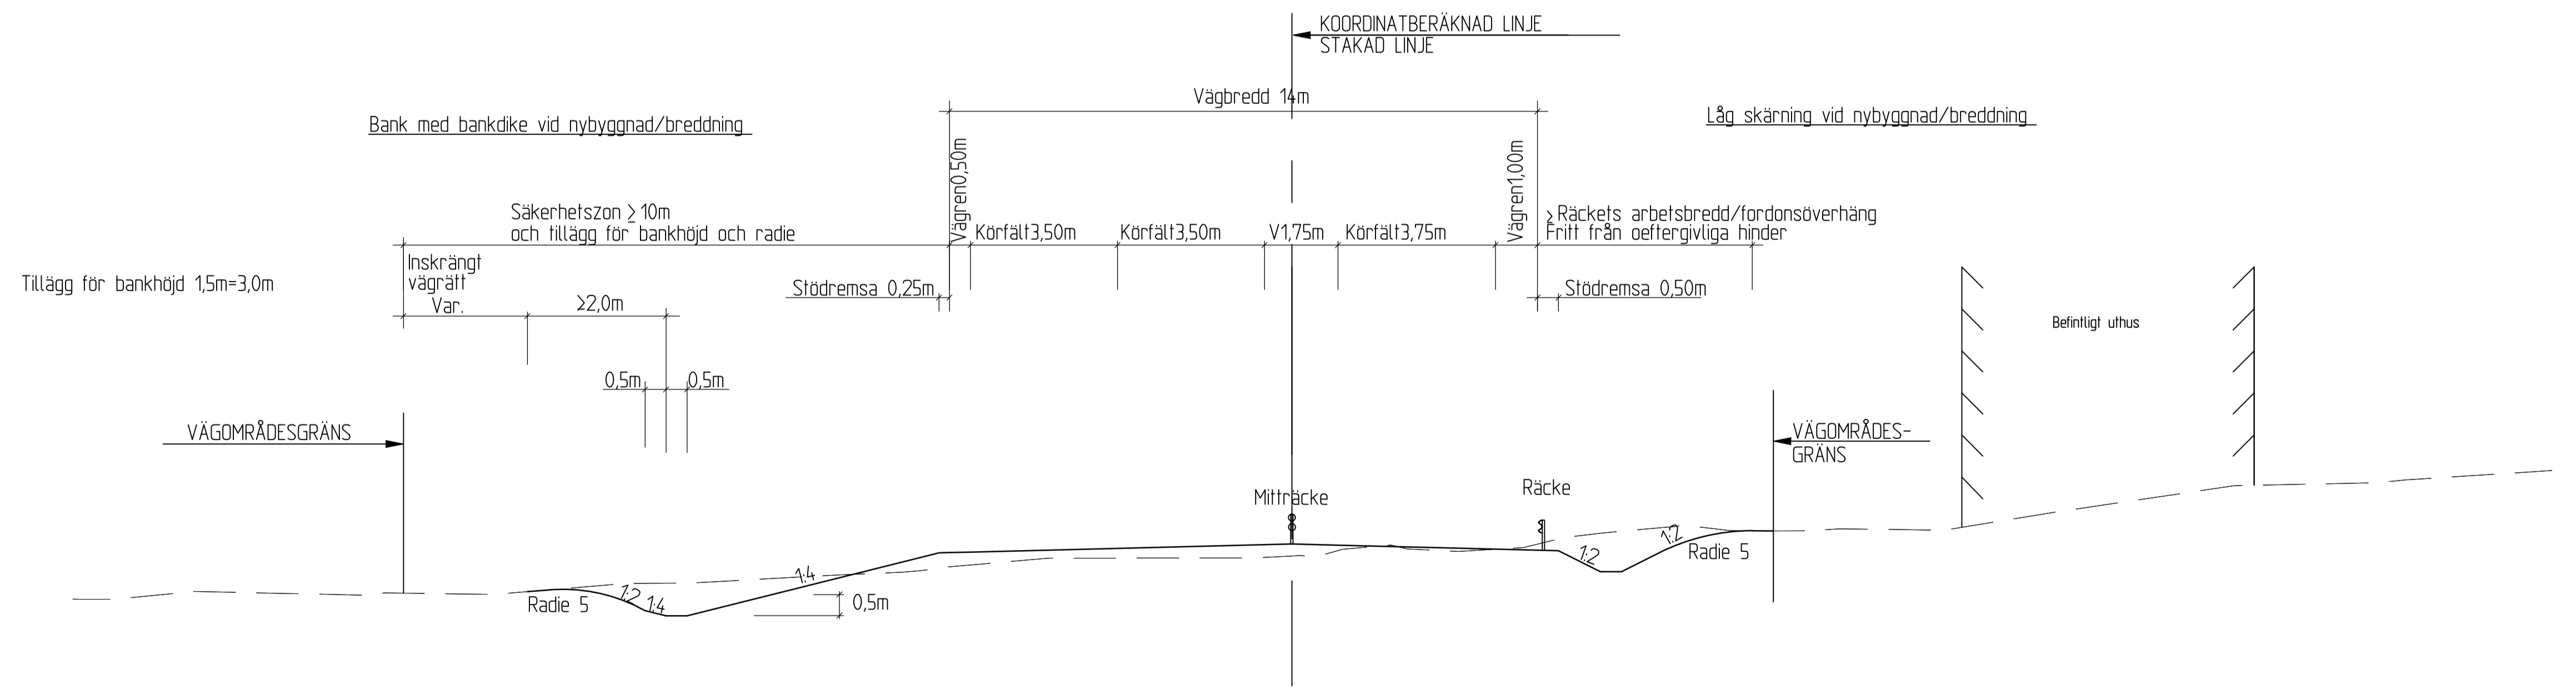


TYP AV PLAN		VÄGPLAN	
GRANSKNINGSSTATUS / SYFTE			
HANDLINGSTYP			
GRANSKNINGSHANDLING		LEVERANS / ANDRINGS-PM	
DATUM			
2020-10-15			
OBJEKT			
E45 VATTNÄS-TRUNNA			
MORA & ORSA KN W-LÄN			
BEGRÄNSNING			
VATTNÄS-TRUNNA			
ANLÄGGNING			
E45			
ORIENTNUMMER / KM	KONSTRUKTIONSNUMMER		
150051			
BESTÄLLARE	LEVERANTÖR		
SKAPAD AV	UPPRAGSNUMMER		
H FORSBERG	716061		
GRANSAD AV	AVDELNING		
T JOHNSON	INFRA		
RITNINGSTYP			
TYPSEKTIONER			
TEKNIKOMRÅDE / INNEHÅLL			
T VÄGUTFORMNING OCH TRAFIK			
BESKRIVNING			
DELSTRÄCKA 3, KM 5/000 - 7/200			
SKALA	FORMAT	FORVALNINGSNUMMER	
1:100	A1		
RITNINGSNUMMER	BLAD	NÄSTBLAD	BET
1 01 T 04 03			

E45 DELSTRÄCKA 4 KM 7/200-7/540
CPL TRUNNA

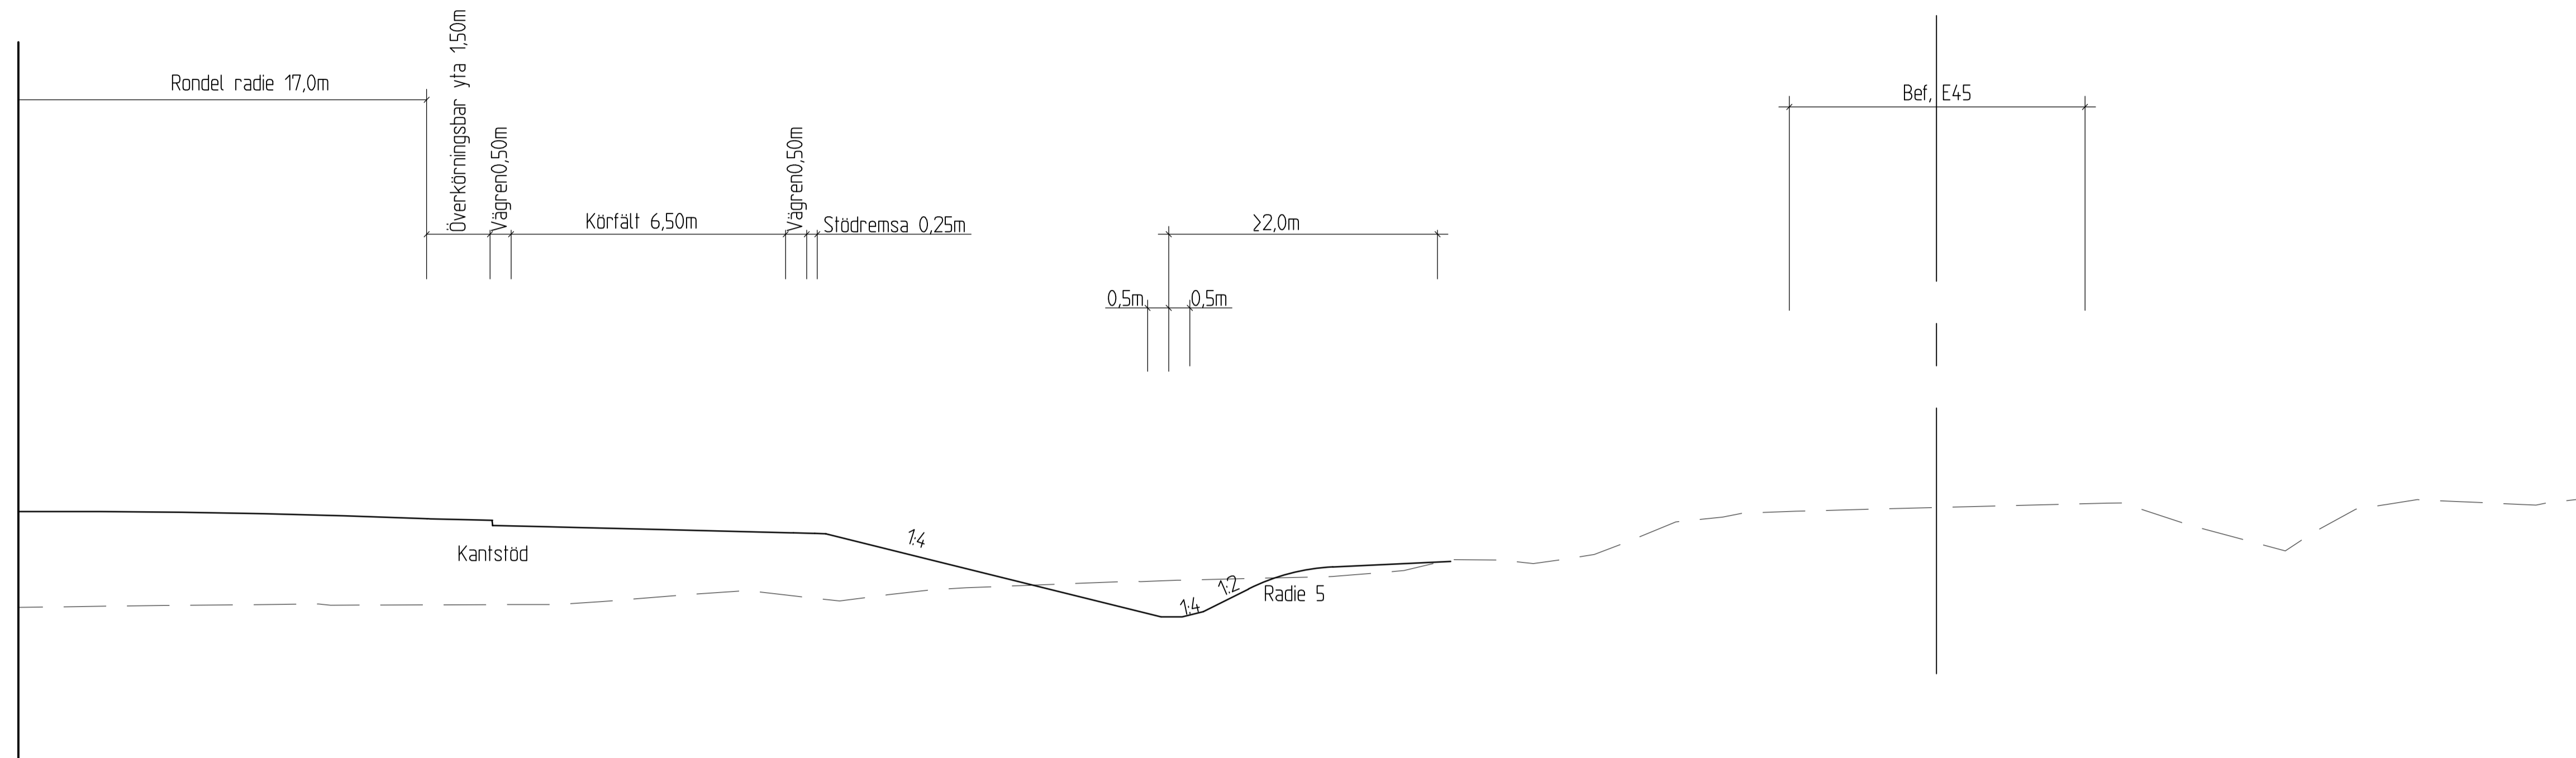

E45 DELSTRÄCKA 4 KM 7/200-7/540
BEF.VÄG 9,0M TILL 1+1 7,0M OCH GC-VÄG

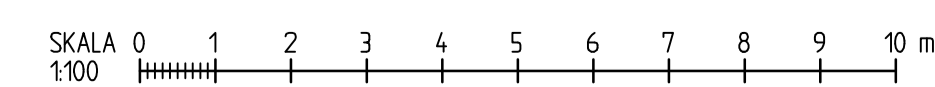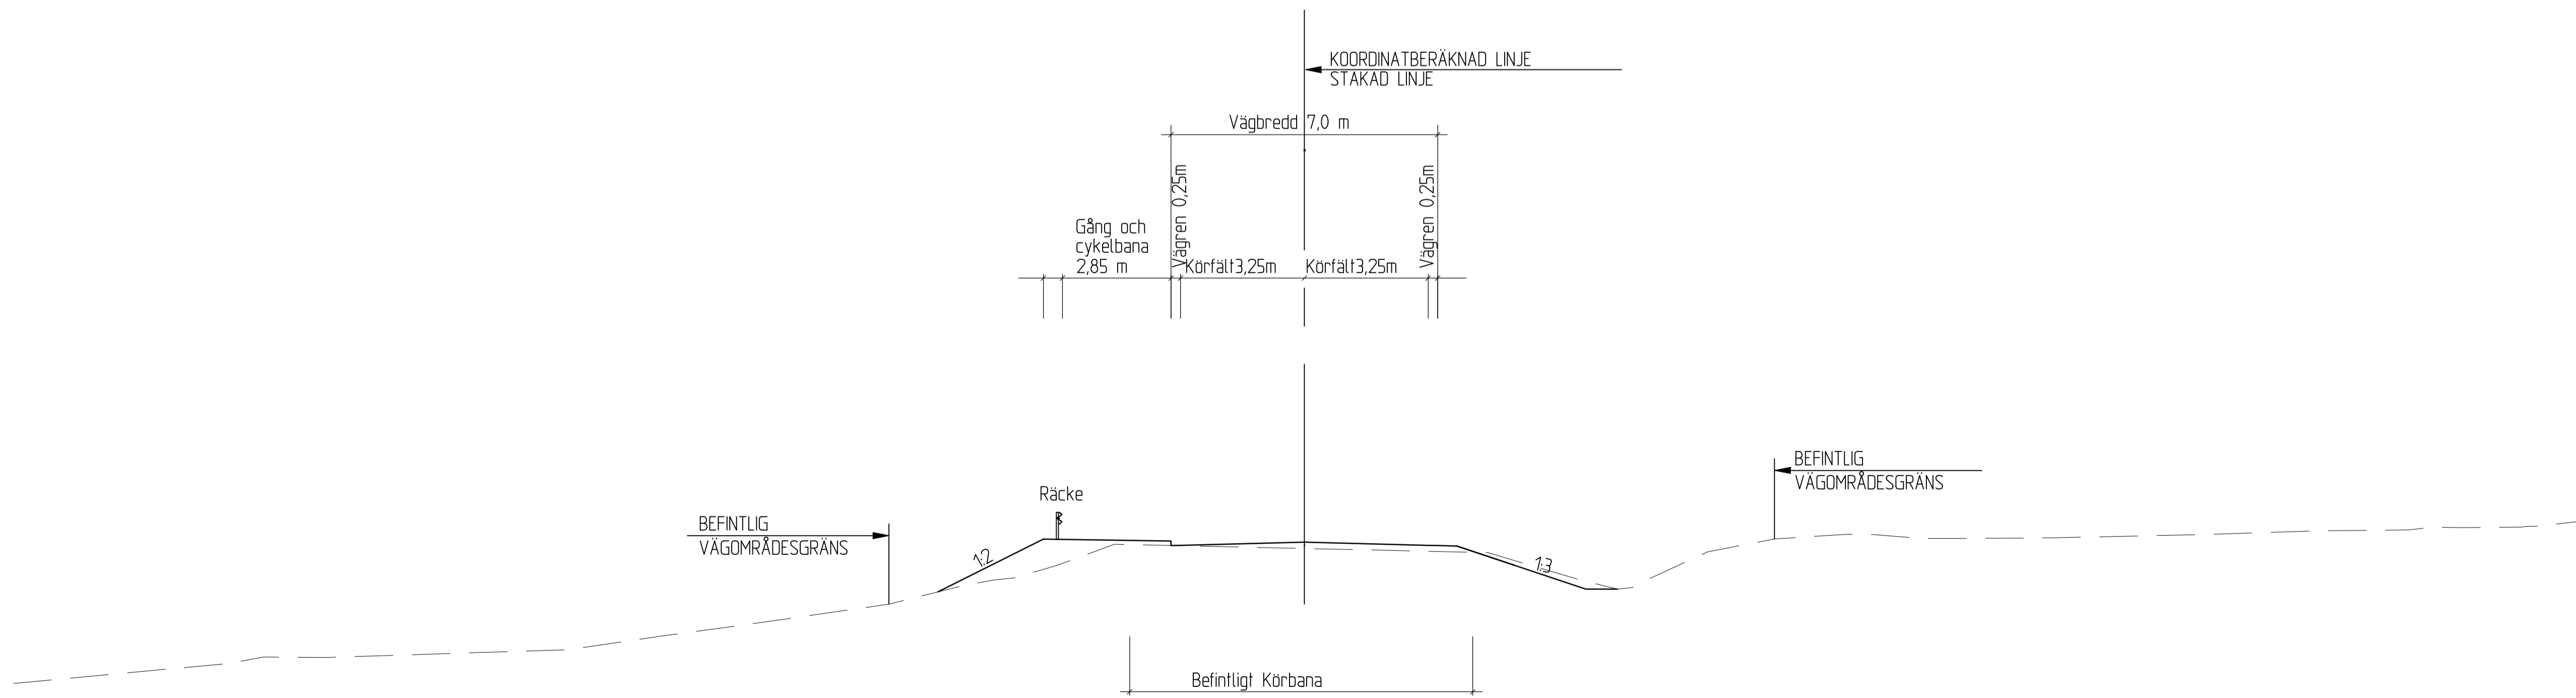

TYP AV PLAN		VÄGPLAN	
GRANSKNINGSSTATUS / SYFTE			
HANDLINGSTYP			
GRANSKNINGSHANDLING		LEVERANS / ÄNDRINGS-PM	
DATUM			
2020-10-15			
OMRÅDE			
E45 VATTNÄS-TRUNNA			
MORA & ORSA KN W-LÄN			
BEGRÄNSNING			
VATTNÄS-TRUNNA			
ANLÄGGNING			
E45			
ORIENTNUMMER / KM		KONSTRUKTIONNUMMER	
150051			
BESTÄLLARE		LEVERANTÖR	
TRAFIKVERKET		AFRY	
SKAPAD AV		UPPDRAGSNUMMER	
H FÖRSBERG		716061	
GRANSKAD AV		AVDELNING	
T JOHNSSON		INFRA	
RITNINGSTYP			
TYPSEKTIONER			
TEKNIKOMRÅDE / INNEHÅLL			
T VÄGUTFORMNING OCH TRAFIK			
BESKRIVNING			
DELSTRÄCKA 4, KM 7/200 - 7/540			
SKALA	FORMAT	FORVALNINGSNUMMER	
1:100	A1		
RITNINGSNUMMER	BLAD	NÄSTBLAD	BET
1 01 T 04 04			