
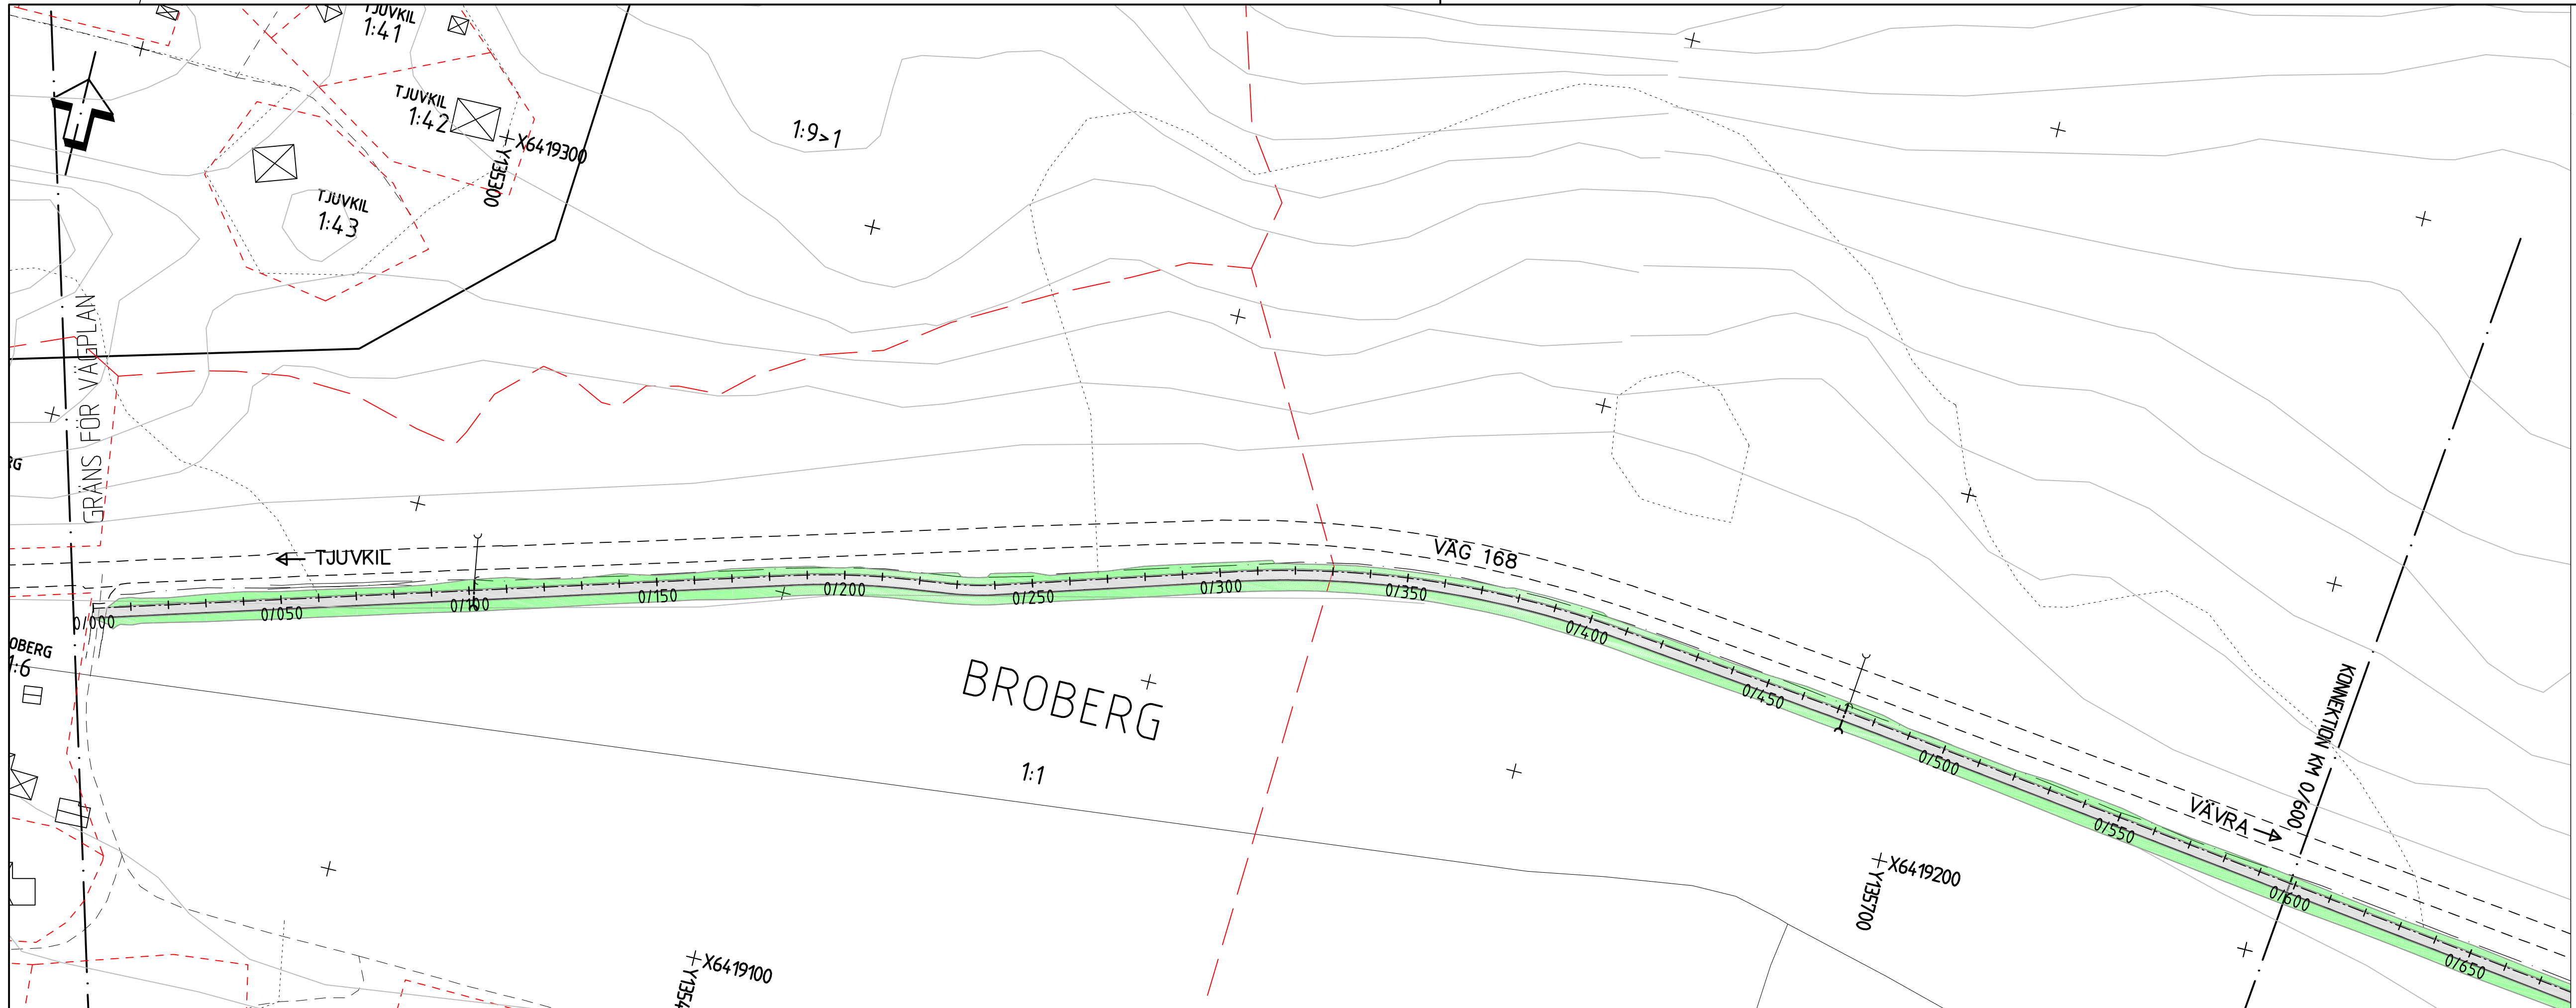


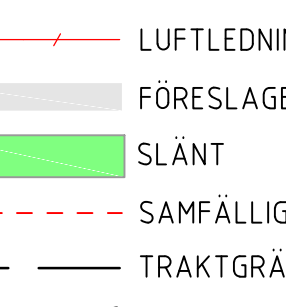


ANMÄRKNINGAR:

KOORDINATSYSTEM: SWREF 99 12 00
 HÖJDSYSTEM: RH2000

TECKENFÖRKLARING

- 
- Legend for map symbols:
- Orange line: LUFTLEDNING TELELEDNING
 - Black line: LUFTLEDNING LÅGSPÄNNING
 - Red line with 'HSP' label: LUFTLEDNING HÖGSPÄNNING
 - Grey line: FÖRESLAGEN GC-VÄG
 - Green line: SLÄNT
 - Dashed red line: SAMFÄLLIGHET/FASTIGHETSGRÄNS
 - Solid black line: TRAKTGRÄNS
 - Black line with semi-circles: NY TRUMMA/ FÖRLÄNGNING
 - Dashed black line: BEFINTLIG TRUMMA
 - Red line with cross-ticks: VÄGRÄCKE
 - Thick black line: FASTIGHETSBETECKNING
 - Thin black line: ORTSNAMN
 - Black outline of a building: BOSTADSHUS/UTHUS
 - Dashed black line: BEFINTLIG VÄG

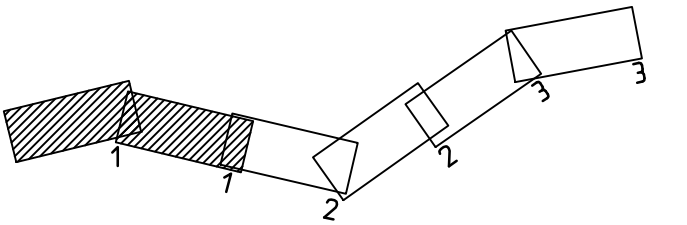

TYP AV PLAN

GRANSKNINGSSTATUS / SYFTE
FÖR GRANSKNING

HANDLINGSTYP	GRANSKNINGSHANDLING
--------------	---------------------

DATUM	LEVERANS / ÄNDRINGS-PM
2018-11-20	

OBJEKT

GC-PAKET KUNGÄLVS KOMMUN
VÄVRA-TJUVKIL

DELOMRÅDE / BANDEL
GC-BANA VÄVRA-TJUVKIL

ANLÄGGNINGSDEL
GC-BANA

OBJEKTNUMMER / F
149450

BESTÄLLARE

 **TRAFIKVERKET**

SKAPAD AV
A.S.S.N

GODKÄND AV	AVDELNING
A JHA	3303

AJHA

RITNINGSTYP
ILLUSTRATIONSKARTA

TEKNIKRÅDE / INNEHÅLL

BESKRIVNING
VÄVRA-TJUVKIL KM 0/000-1/200

[illegible]

SKALA 1:1000	FORMAT A1	FORVALTNINGSNUMMER
-----------------	--------------	--------------------

RITNINGSNUMMER 101T0501	BLAD 01	NÄSTA BLAD 02	BET
----------------------------	------------	------------------	-----

