


Den här ritningen är Trafikverkets egendom. Allt obehörigt
begagnande av ritningen beivras enligt lag.
TRAFIKVERKET

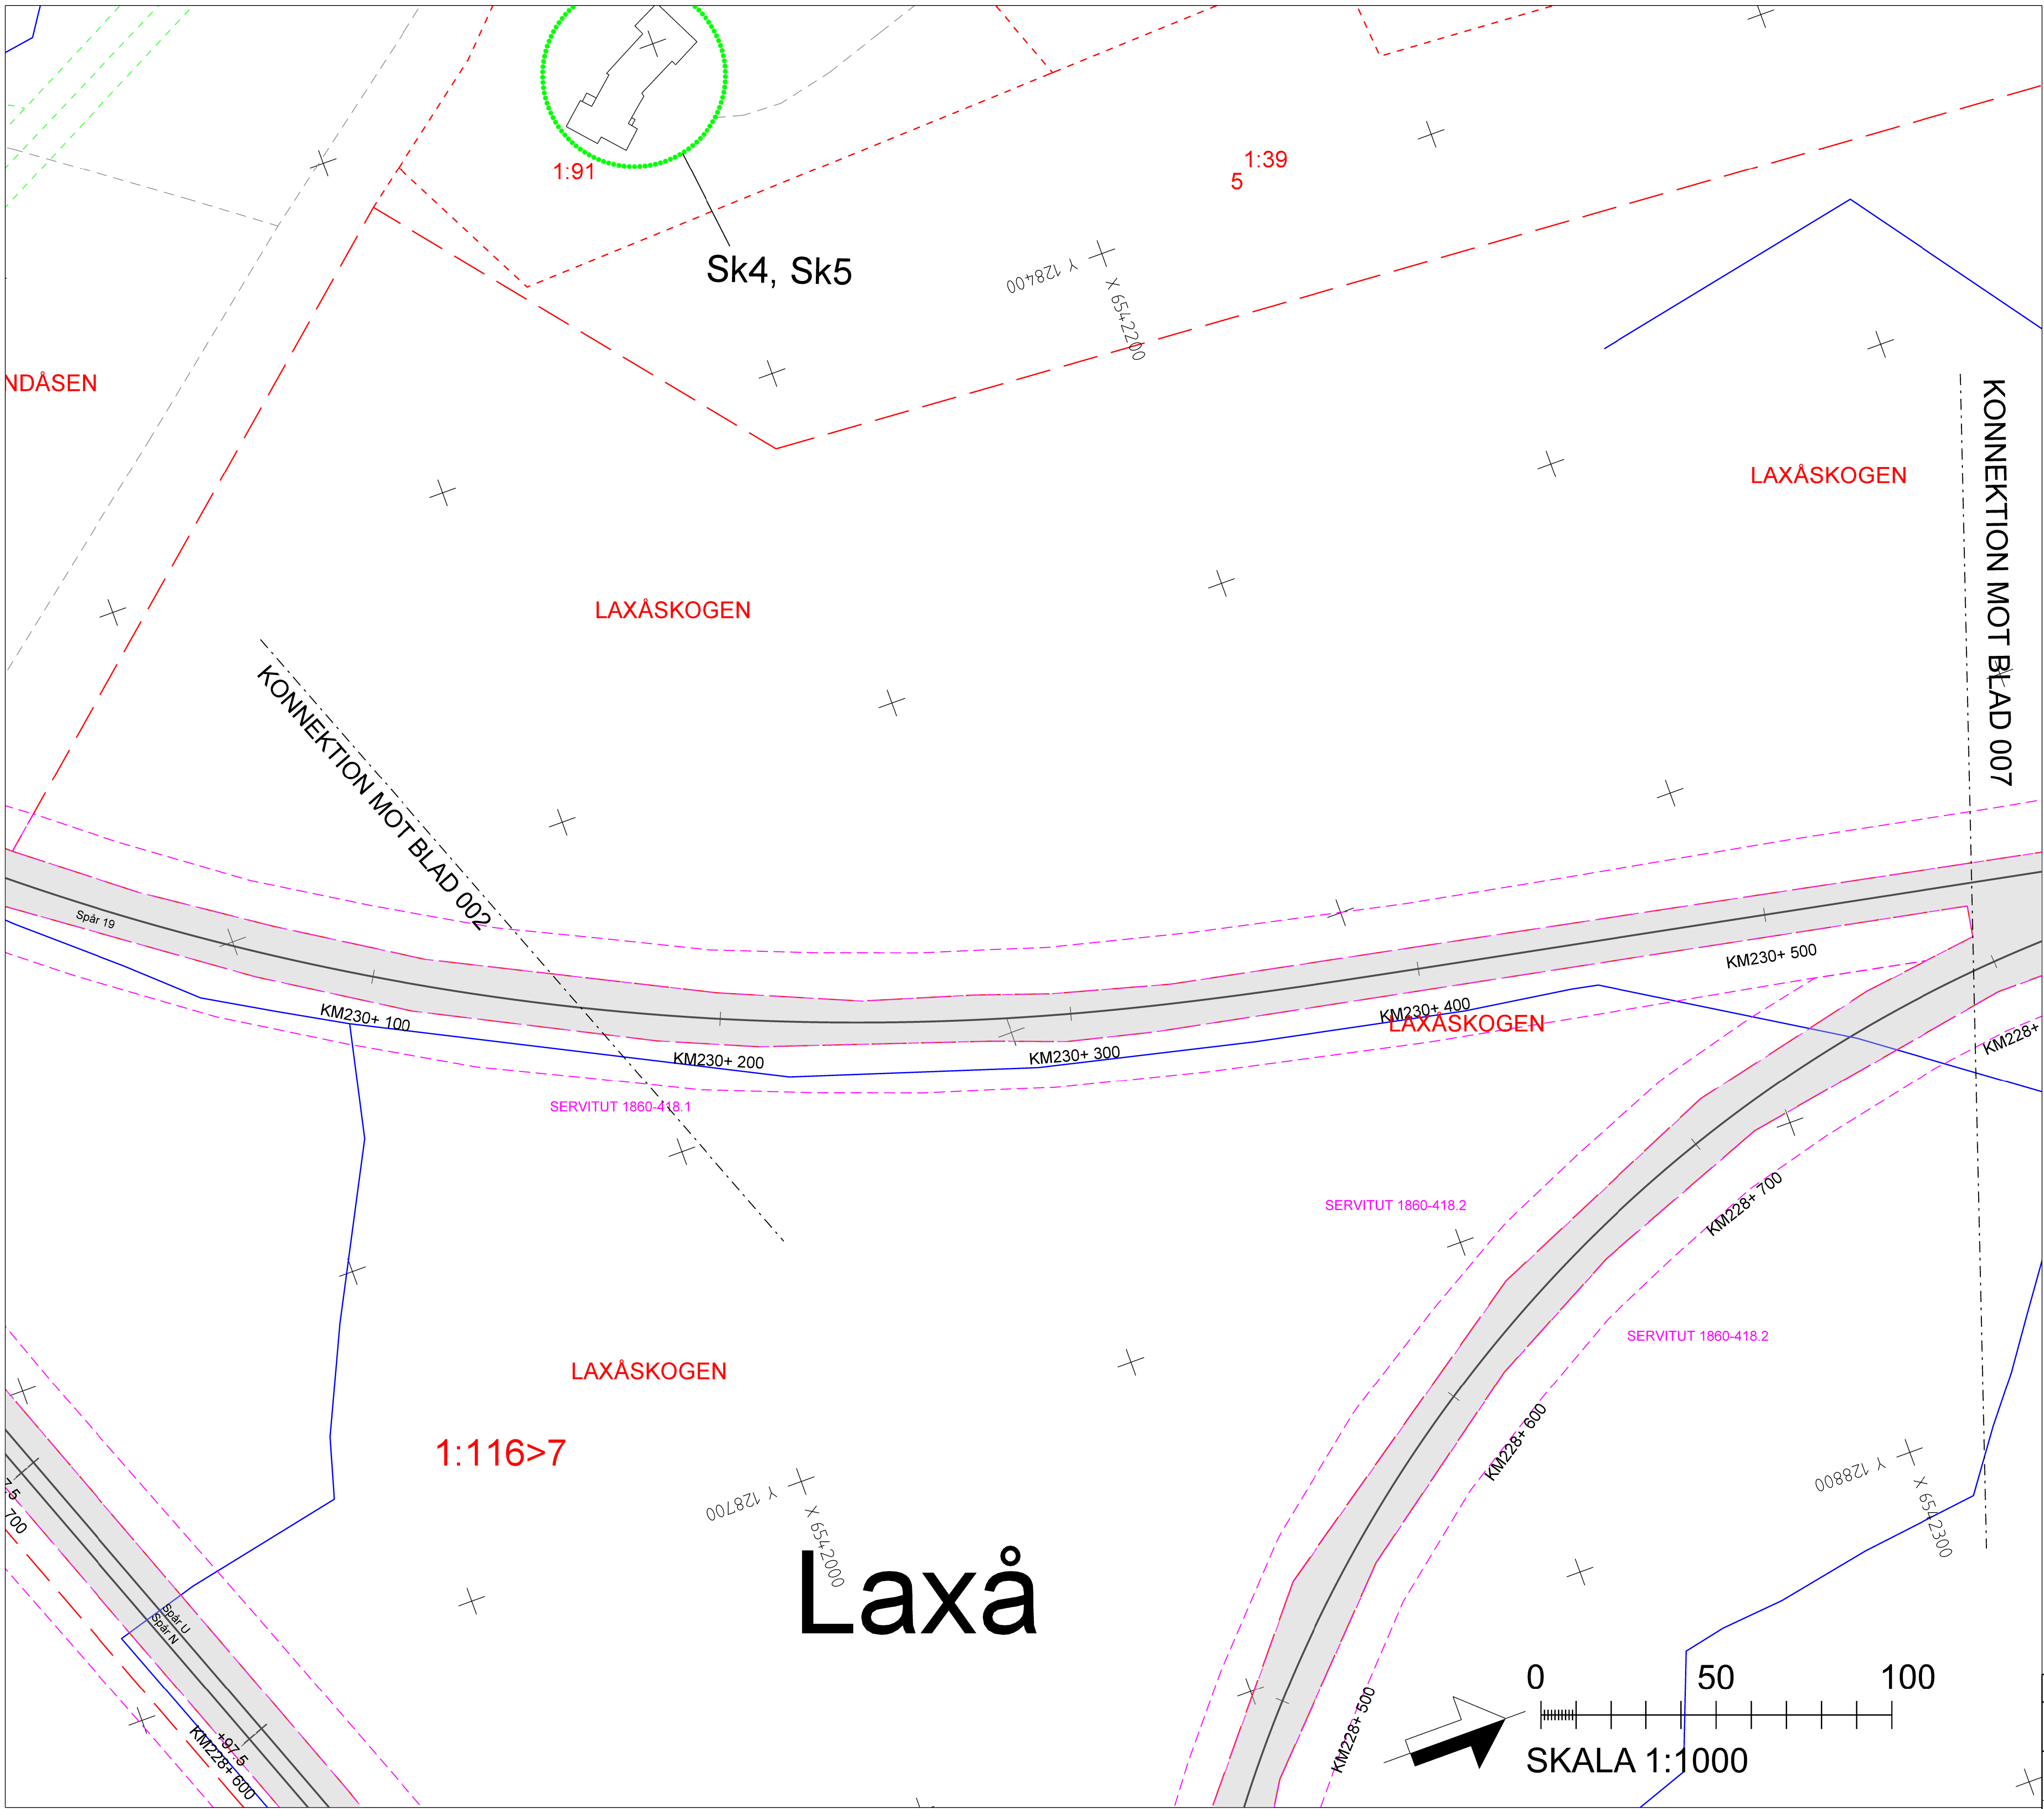

TECKENFÖRKLARING

NYA MARKANSPRÅK

J

Js

T

GRÄNS FÖR JÄRNVÄGSMARK

AVGRÄNSNING MELLAN OLIKA TYPER AV MARKANSPRÅK

NY JÄRNVÄGSMARK MED ÄGANDERÄTT

NY JÄRNVÄGSMARK MED SERVITUTSRÄTT

TILLFÄLLIG NYTTJÄNDERÄTT FRÅN BYGGSTART TILL 6 MÅNADER EFTER SLUTBESIKTNING

Js1 - SERVICEVÄG

T1 - ETABLERING

T2 - UPPLAG

T3 - ARBETS- OCH TRANSPORTSVÄG

T4 - ANLÄGGNINGSARBETEN

NYA ANLÄGGNINGAR

+YY.Ym

YYY+YYY

NY JÄRNVÄG, SPÅRMITT MED LÄNGDMÄTNINGSSTRECK OCH HÖJDSÄTTNING

STÄNGSEL

SKYDDSÅTGÄRDER OCH FÖRSIKTIGHETSMÅTT

Sk - MARKERING ELLER AVGRÄNSNING AV SKYDDSÅTGÄRDER

Sk1 - SMÅVILTPASSAGE

Sk2 - BULLERSKYDDSSKÄRM

Sk3 - BULLERVALL

Sk4 - FASADÅTGÄRDER

Sk5 - SKYDDAD UTEPLATS

VERKSAMHETER/ÅTGÄRDER SOM UNDANTAS FRÅN FÖRBUD ENLIGT MILJÖBALKEN

Förbuden som avser verksamhet eller åtgärd inom generellt biotopsskyddsområde (7:11 2 st. Miljöbalken) gäller inte byggande av allmän väg/järnväg.

Förbuden mot åtgärder inom strandskyddsområde (7:15 Miljöbalken) gäller inte byggande av allmän väg/järnväg.

Skyldigheten att göra anmälan för samråd enligt 12:6 Miljöbalken gäller inte för de verksamheter och åtgärder som behövs för att bygga vägen/järnvägen och som fastställts och ingår i vägområde för allmän väg/järnvägsmark eller område för tillfällig nyttjanderätt.

MARKERING ELLER AVGRÄNSNING AV GENERELLT BIOTOPSKYDD

MARKERING ELLER AVGRÄNSNING AV STRANDSKYDD

ÖVRIGA BETECKNINGAR PÅ PLANKARTAN

BEFINTLIGT

TRAFIKVERKET'S FASTIGHET FÖR JÄRNVÄGSÄNDAMÅL

TRAKTGRÄNS

FASTIGHETSGRÄNS

KOMMUNGRÄNS

VÄGKANT

SPÅR

BÄCK, DIKE

LEDNINGSRÄTT

GRÄNS FÖR SERVITUT

GRÄNS FÖR GEMENSAMHETSANLÄGGNING

ORIENTERINGSFIGUR MED BLADNUMMER

BLAD 1

BLAD 2

BLAD 3

BLAD 4

BLAD 5

BLAD 6

BLAD 7

TYP AV PLAN

JÄRNVÄGSPLAN

LEVERANTÖR

SWECO

SKAPAD AV

SWECO/SEVÖWK

GRANSKAD AV

SWECO/SESEPP

BEGRÄNSAD AV

SWECO/SESVAM

AVDELNING

UPPRÄGGSNUMMER

30029046-001

TEKNIKOMRÅDE

KONSTRUKTIONSNUMMER

GRANSKNINGSSTATUS / SYFTE

HANDLINGSSTYP

SAMRÅDSHANDLING

ANLÄGGNINGSTYP

MARKANSPRÅK

SKALA

PLANKARTA

1:1000

FORMAT

A1

RITINGSNUMMER FÖRVALTNING

001

INOMRÅDE

002

ANDR.

511

STAD

LAXÅ

BLAD

001

INOMRÅDE

002

ANDR.

511

E:\Vcs_wor\ingår\893994\332229_2\8008-00-10_001.dgn

2023-11-21 13:18:43

SEST0457158

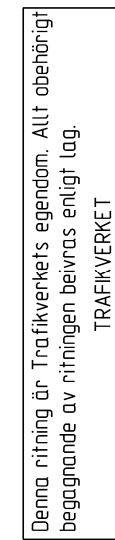



Diagram illustrating the arrangement of pages (Blad 1 to Blad 5) in a book binding, showing the sequence and orientation of the pages. A large arrow points upwards, indicating the direction of the binding process.

TYP AV PLAN		JÄRNVÄGSPLAN			
LEVERANTÖR SWECO  Tel 08-895 60 00 www.sweco.se		ANVÄNDNING UPPDRAGSNUMMER 30029046-001		LEVERANS/ÄNDRINGS-FM KONSTRUKTIONSDUMMER GRANSKNINGSSTATUS / SYFTE	
 TRAFIKVERKET		LAXÅ BANGÅRDSOMBYGGNAD MARKANSPRÅK			
SKAPAD AV SWECO/SEVDWK GRANSKAD AV SWECO/SESEPP		PLANKARTA		HÄNDELSTYP SAMRÄDSHANDLING ANLÄGGNINGSTYP	
GODKÄND AV SWECO/SESVAM		DATUM 2023-12-01		SKALA 1:1000	
		FORMAT A1		RITINGSNUMMER FÖRVALTNING 002	
				BLAD 003	
				NÄSTA BLAD 003	
				ÄNDR. 003	

E:\cs_workingdir\189395\332229_4\8008-00-110_002 dr

2023-11-21 13:18:54 SESTDAS719

Den här ritningen är Trafikverkets egendom. Allt obehörigt
begagnande av ritningen beivras enligt lag.
TRAFIKVERKET

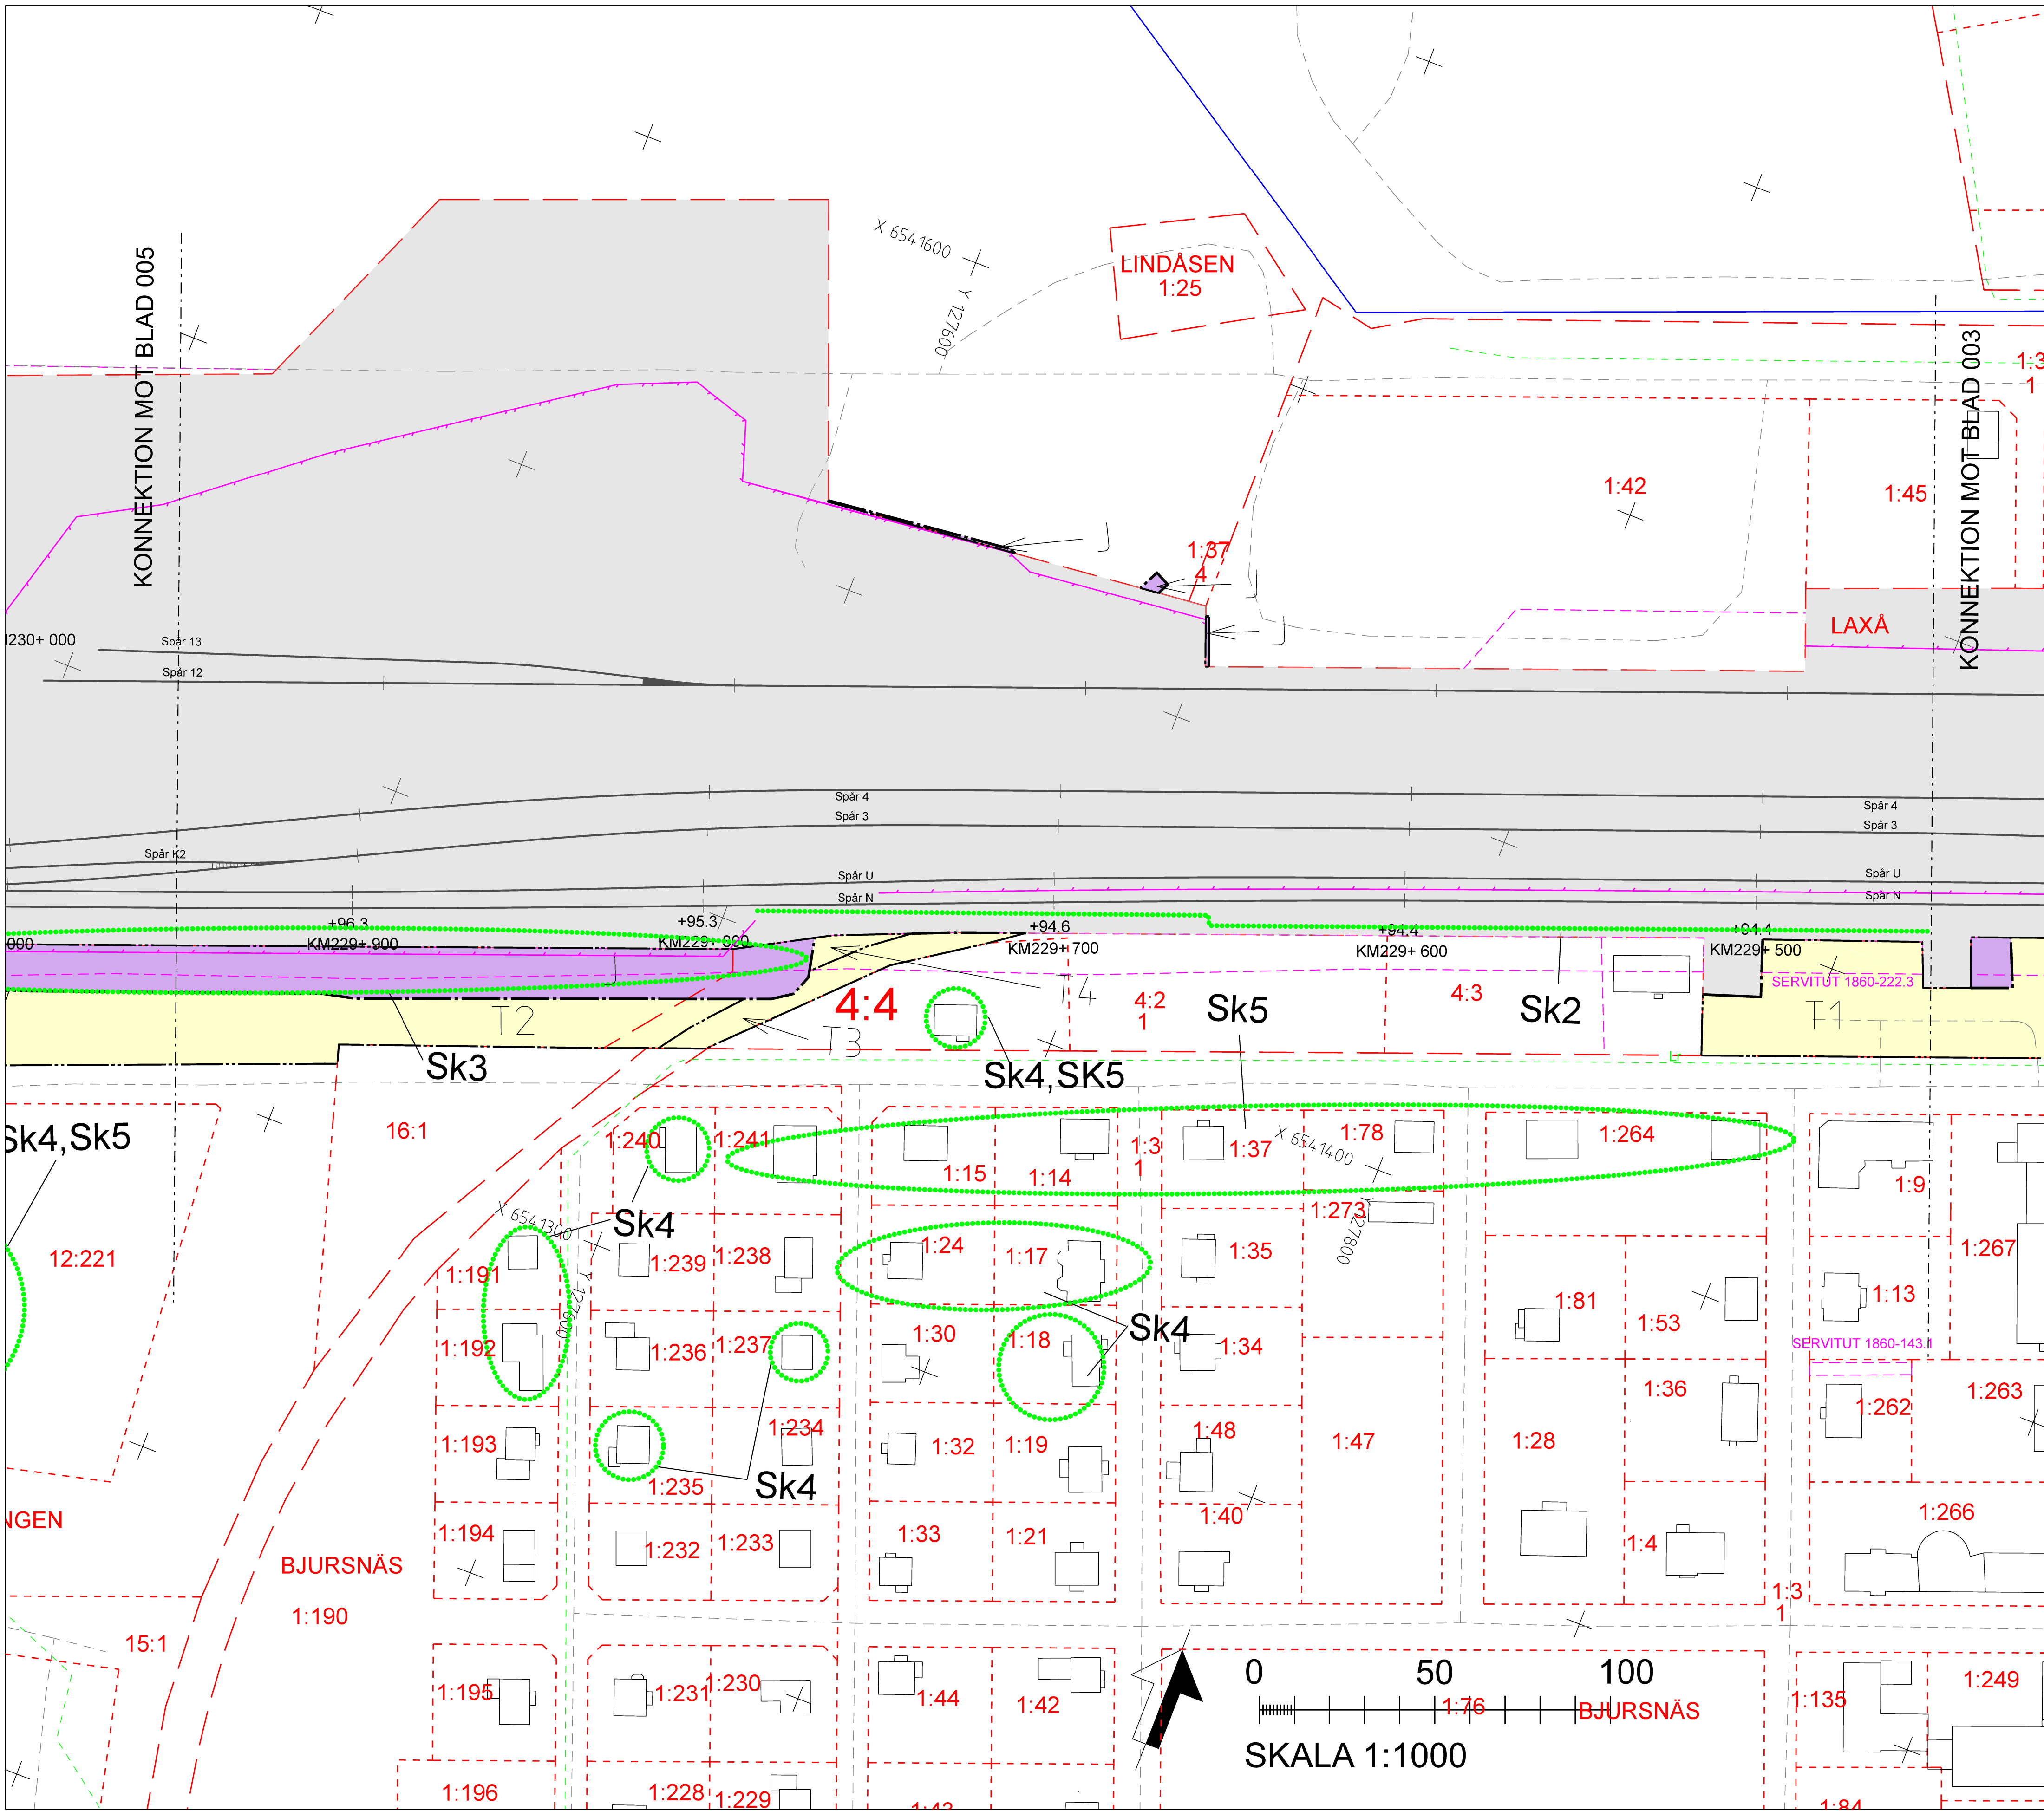

TECKENFÖRKLARING

NYA MARKANSPRÅK

GRÄNS FÖR JÄRNVÄGSMARK

AVGRÄNSNING MELLAN OLIKA TYPER AV MARKANSPRÅK

NY JÄRNVÄGSMARK MED ÄGANDERÄTT

NY JÄRNVÄGSMARK MED SERVITUTSRÄTT

TILLFÄLLIG NYTTJANDERÄTT FRÅN BYGGSTART TILL 6 MÅNADER EFTER SLUTBESIKTNING

Js1 - SERVICEVÄG
T1 - ETABLERING
T2 - UPPLAG
T3 - ARBETS- OCH TRANSPORTSVÄG
T4 - ANLÄGGNINGSARBETEN

NYA ANLÄGGNINGAR

+YY.Ym
YYY+YYY

NY JÄRNVÄG, SPÅRMITT MED LÄNGDMÄTNINGSSTRECK OCH HÖJDSÄTTNING

STÄNGSEL

SKYDDSATGÄRDER OCH FÖRSIKTIGHETSMÅTT

Sk - MARKERING ELLER AVGRÄNSNING AV SKYDDSATGÄRDER

Sk1 - SMÅVILTPASSAGE
Sk2 - BULLERSKYDDSSKÄRM
Sk3 - BULLERVALL
Sk4 - FASADÄTGÄRDER
Sk5 - SKYDDAD UTEPLATS

VERKSAMHETER/ÄTGÄRDER SOM UNDTAS FRÅN FÖRBUD ENLIGT MILJÖBALKEN

Förbuden som avser verksamhet eller ätgärd inom generellt biotopskyddsområde (7:11 2 st. Miljöbalken) gäller inte byggande av allmän väg/järnväg.
Förbuden mot ätgärder inom strandskyddsområde (7:15 Miljöbalken) gäller inte byggande av allmän väg/järnväg.
Skyldigheten att göra anmälan för samråd enligt 12:6 Miljöbalken gäller inte för de verksamheter och ätgärder som behövs för att bygga vägen/järnvägen och som fastställts och ingår i vägområde för allmän väg/järnvägsmark eller område för tillfällig nyttjanderätt.

MARKERING ELLER AVGRÄNSNING AV GENERELLT BIOTOPSKYDD

MARKERING ELLER AVGRÄNSNING AV STRANDSKYDD

ÖVRIGA BETECKNINGAR PÅ PLANKARTAN

BEFINTLIGT

TRAFIKVERKETS FASTIGHET FÖR JÄRNVÄGSÄNDAMÅL

TRAKTGRÄNS

FASTIGHETSGRÄNS

KOMMUNGRÄNS

VÄGKANT

SPÅR

BÄCK, DIKE

LEDNINGSRÄTT



GRÄNS FÖR SERVITUT

GRÄNS FÖR GEMENSAMHETS-ANLÄGGNING

ORIENTERINGSFIGUR MED BLADNUMMER

TYP AV PLAN		JÄRNVÄGSPLAN	
LEVERANTÖR	AVDELNING	LEVERANS/ÄNDRINGS-PM	TEKNIKOMRÅDE
SWECO	UPPRÄGGSNUMMER 30029046-001	KONSTRUKTIONSNUMMER	GRANSKINGSSTATUS / SYFTE
TRAFIKVERKET	HANDLINGS- OCH SAMRÅDSTYP	SAMRÅDSHANDLING	
SKAPAD AV SWECO/SEVÖWK	ANLÄGGNINGSTYP	MARKANSPRÅK	
GRANSKAD AV SWECO/SESEPP	PLANKARTA	SAMRÅDSNUMMER 8008-00-110	
BEGRÄNSAD AV SWECO/SESVAM	DATUM 2023-12-01	SKALA 1:1000	FORMAT A1
RITINGSNUMMER FÖRVALTNING		BLAD 004	INSTITUTION 005
E:\vcs_wanngården\190292\332229-S\8008-00-110_004.dgn		2023-11-24 14:45:02	

Den här ritning är Trafikverkets egendom. Allt obehörigt
begagnande av ritningen beivras enligt lag.
TRAFIKVERKET

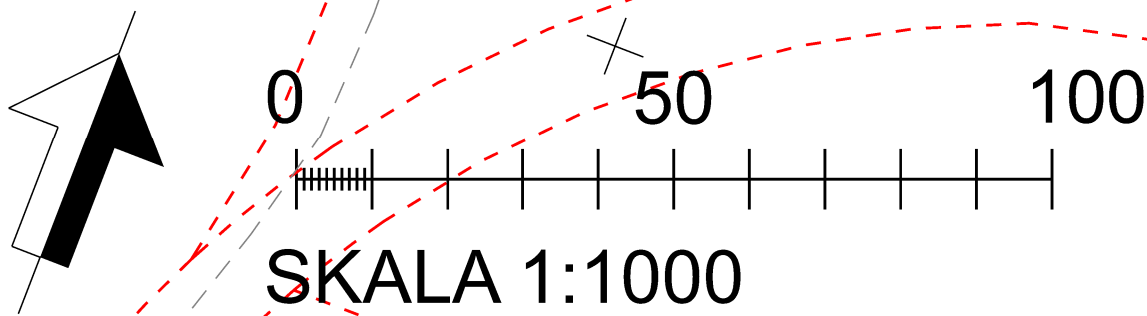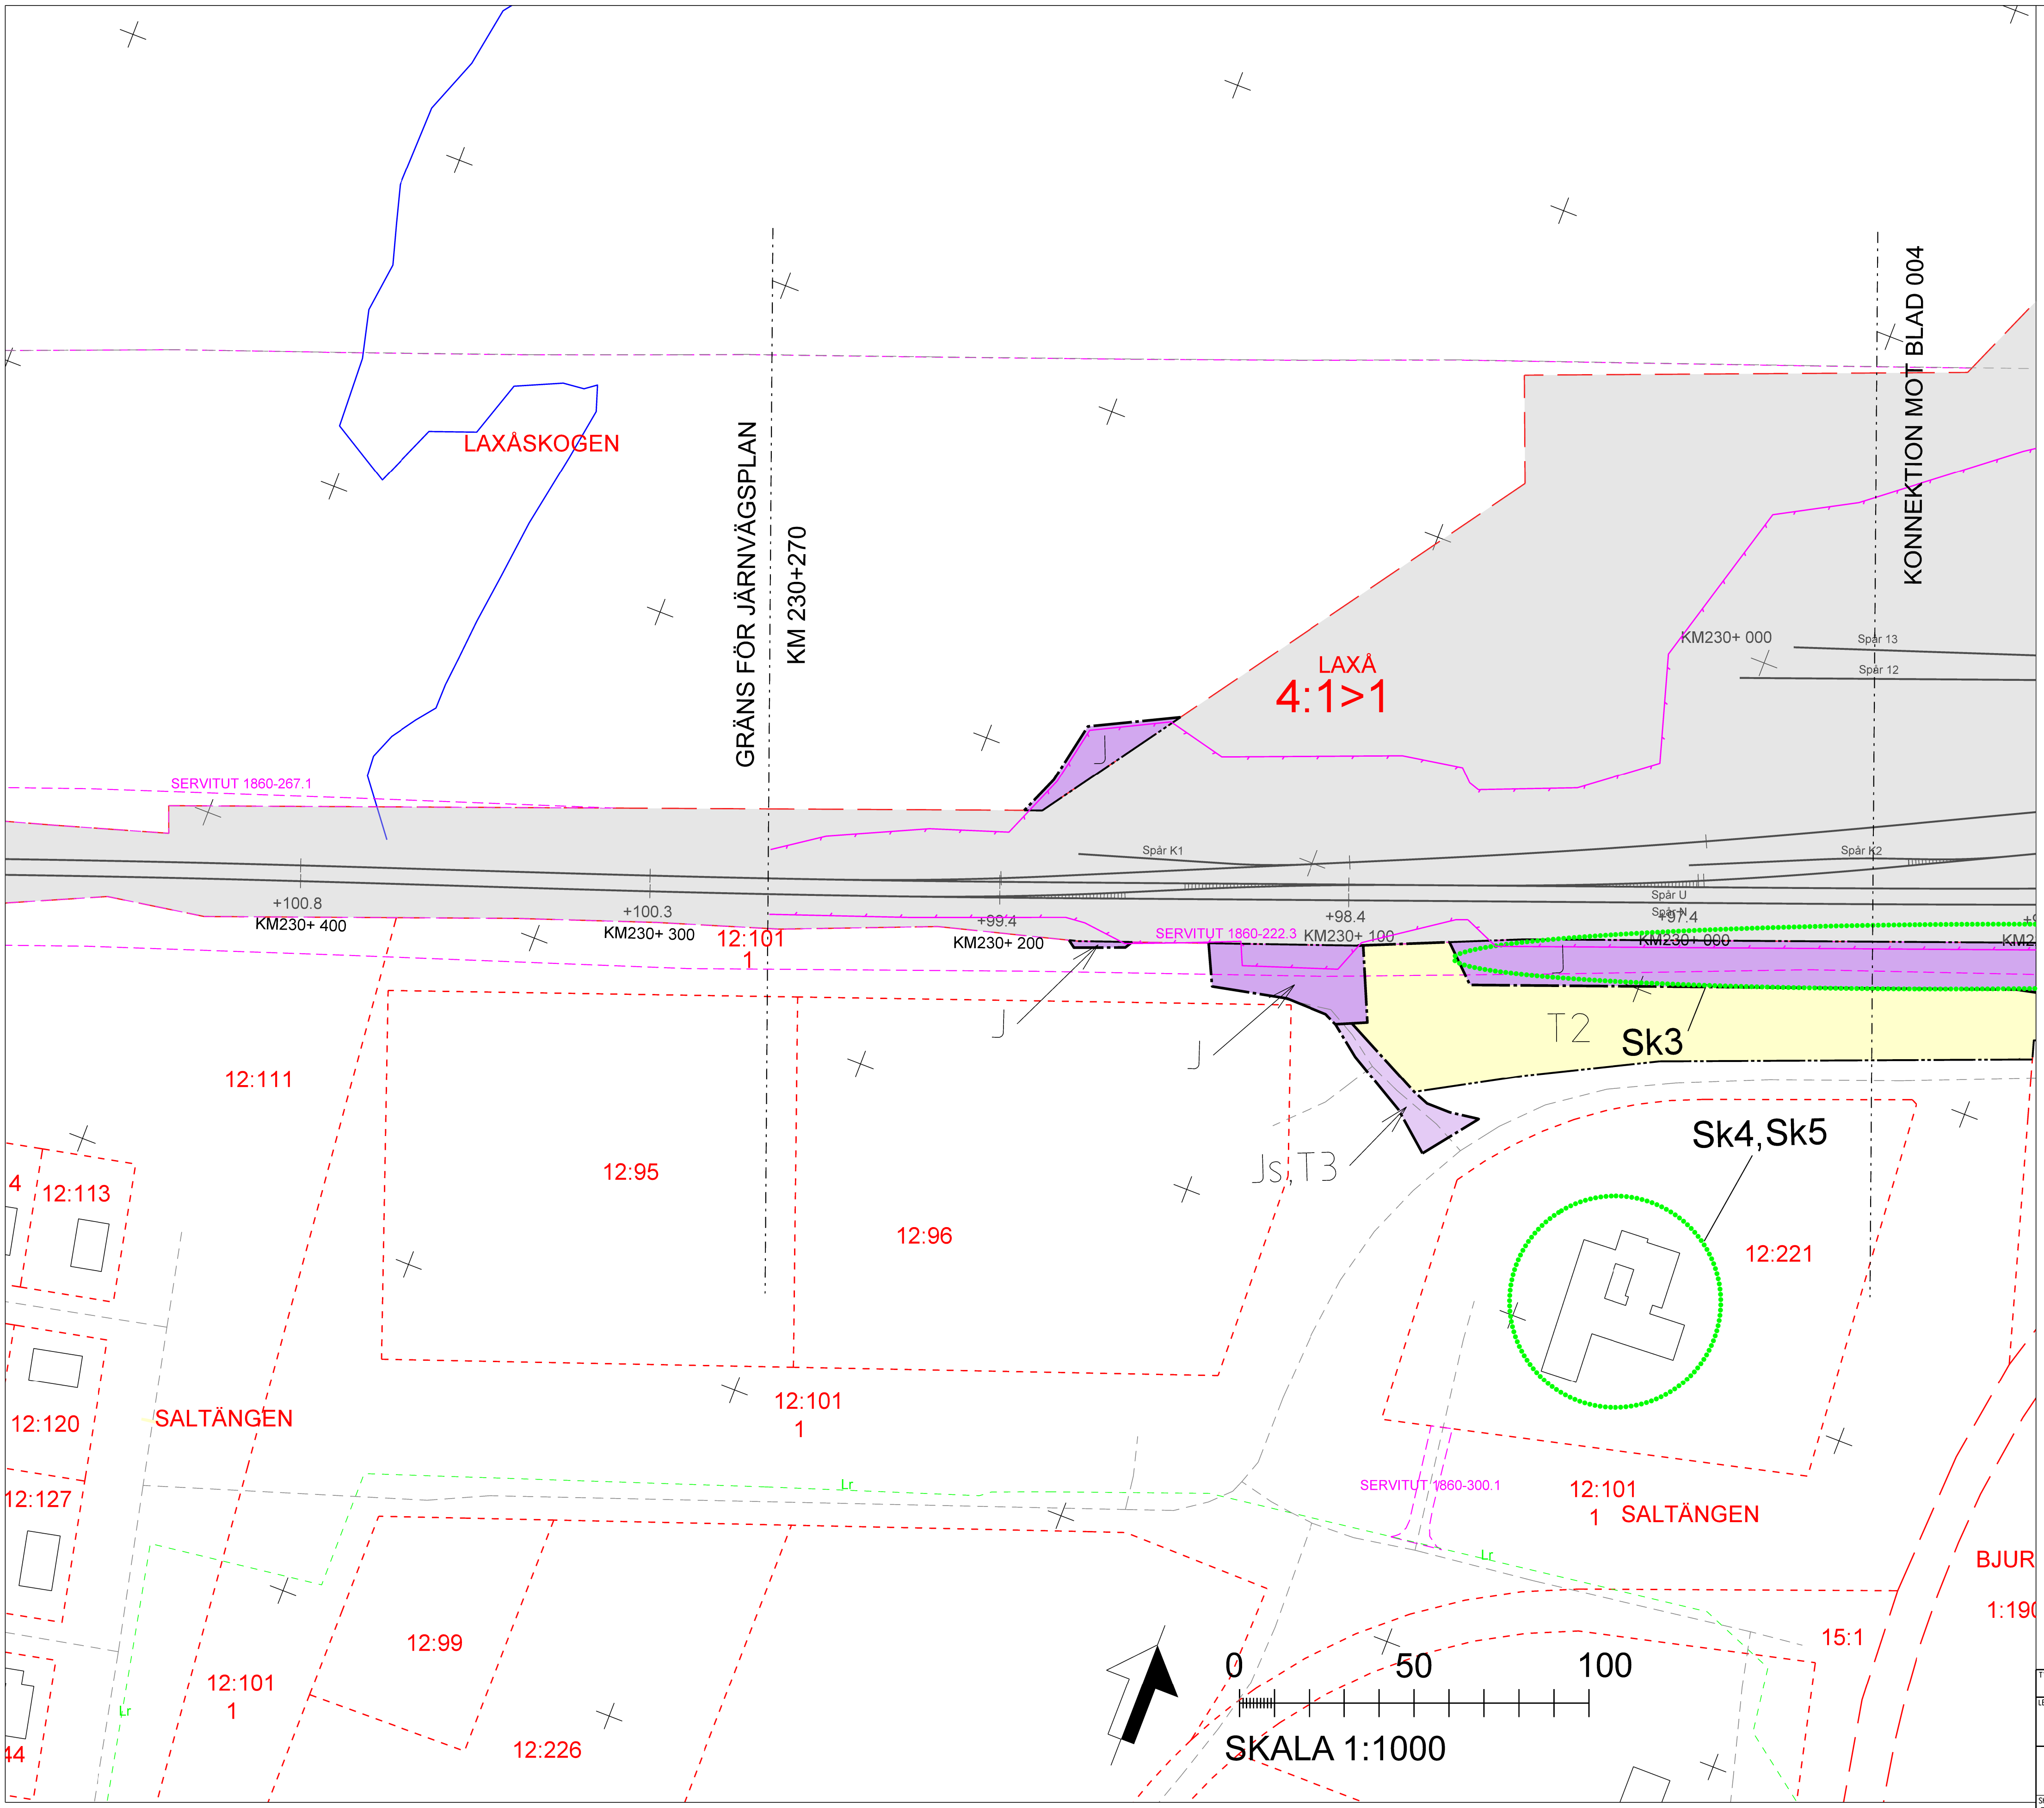

TECKENFÖRKLARING

NYA MARKANSPRÅK

GRÄNS FÖR JÄRNVÄGSMARK

AVGRÄNSNING MELLAN OLIKA TYPER AV MARKANSPRÅK

J

NY JÄRNVÄGSMARK MED ÄGANDERÄTT

Js

NY JÄRNVÄGSMARK MED SERVITUTSRÄTT

T

TILLFÄLLIG NYTTJÄNDERÄTT FRÅN BYGGSTART TILL 6 MÅNADER EFTER SLUTBESIKTNING

Js1 - SERVICEVÄG
T1 - ETABLERING
T2 - UPPLAG
T3 - ARBETS- OCH TRANSPORTSVÄG
T4 - ANLÄGGNINGSARBETEN

NYA ANLÄGGNINGAR

+YY.Ym

NY JÄRNVÄG, SPÅRMITT MED LÄNGDMÄTNINGSSTRECK OCH HÖJDSÄTTNING

YYY+YYY

STÄNGSEL

SKYDDSÅTGÄRDER OCH FÖRSIKTIGHETSMÅTT

Sk

- MARKERING ELLER AVGRÄNSNING AV SKYDDSÅTGÄRDER

Sk1

- SMÅVILTPASSAGE

Sk2

- BULLERSKYDDSSKÄRM

Sk3

- BULLERVALL

Sk4

- FASADÅTGÄRDER

Sk5

- SKYDDAD UTEPLATS

VERKSAMHETER/ÅTGÄRDER SOM UNDANTAS FRÅN FÖRBUD ENLIGT MILJÖBALKEN

Förbuden som avser verksamhet eller åtgärd inom generellt biotopsskyddsområde (7:11 2 st. Miljöbalken) gäller inte byggande av allmän väg/järnväg.

Förbuden mot åtgärder inom strandskyddsområde (7:15 Miljöbalken) gäller inte byggande av allmän väg/järnväg.

Skyldigheten att göra anmälan för samråd enligt 12:6 Miljöbalken gäller inte för de verksamheter och åtgärder som behövs för att bygga vägen/järnvägen och som fastställts och ingår i vägområde för allmän väg/järnvägsmark eller område för tillfällig nyttjanderätt.

MARKERING ELLER AVGRÄNSNING AV GENERELLT BIOTOPSSKYDD

MARKERING ELLER AVGRÄNSNING AV STRANDSKYDD

ÖVRIGA BETECKNINGAR PÅ PLANKARTAN

BEFINTLIGT

TRAFIKVERKETS FASTIGHET FÖR JÄRNVÄGSÄNDAMÅL

TRAKTGRÄNS

FASTIGHETSGRÄNS

KOMMUNGRÄNS

VÄGKANT

SPÅR

BÄCK, DIKE

LEDNINGSRÄTT

GRÄNS FÖR SERVITUT

GRÄNS FÖR GEMENSAMHETSANLÄGGNING

ORIENTERINGSFIGUR MED BLADNUMMER

BLAD 1

BLAD 2

BLAD 3

BLAD 4

BLAD 5

BLAD 7

TYP AV PLAN

JÄRNVÄGSPLAN

LEVERANTÖR

SWECO

TEKNIKBRÄDE

UPPRÄGGSNUMMER

30029046-001

KONSTRUKTIONSNUMMER

GRANSKNINGSSTATUS / SYFTE

HANDLINGSSTYP

SAMRÅDSHANDLING

ANLÄGGNINGSTYP

SKAPAD AV

SWECO/SEVÖWK

GRANSKAD AV

SWECO/SESEPP

BEGRÄNSAD AV

SWECO/SESVAM

DATUM

2023-12-01

SKALA

1:1000

FORMAT

A1

RITINGSNUMMER FÖRVALTNING

005

NÄSTA BLAD

511

ANDR.


005

E:\cs_warnings\1896301332229_7\8008-00-10_005.dgn

2023-11-22 09:31:52

SESTDA5758

Den här ritning är Trafikverkets egendom. Allt obehörigt
begagnande av ritningen beivras enligt lag.
TRAFIKVERKET

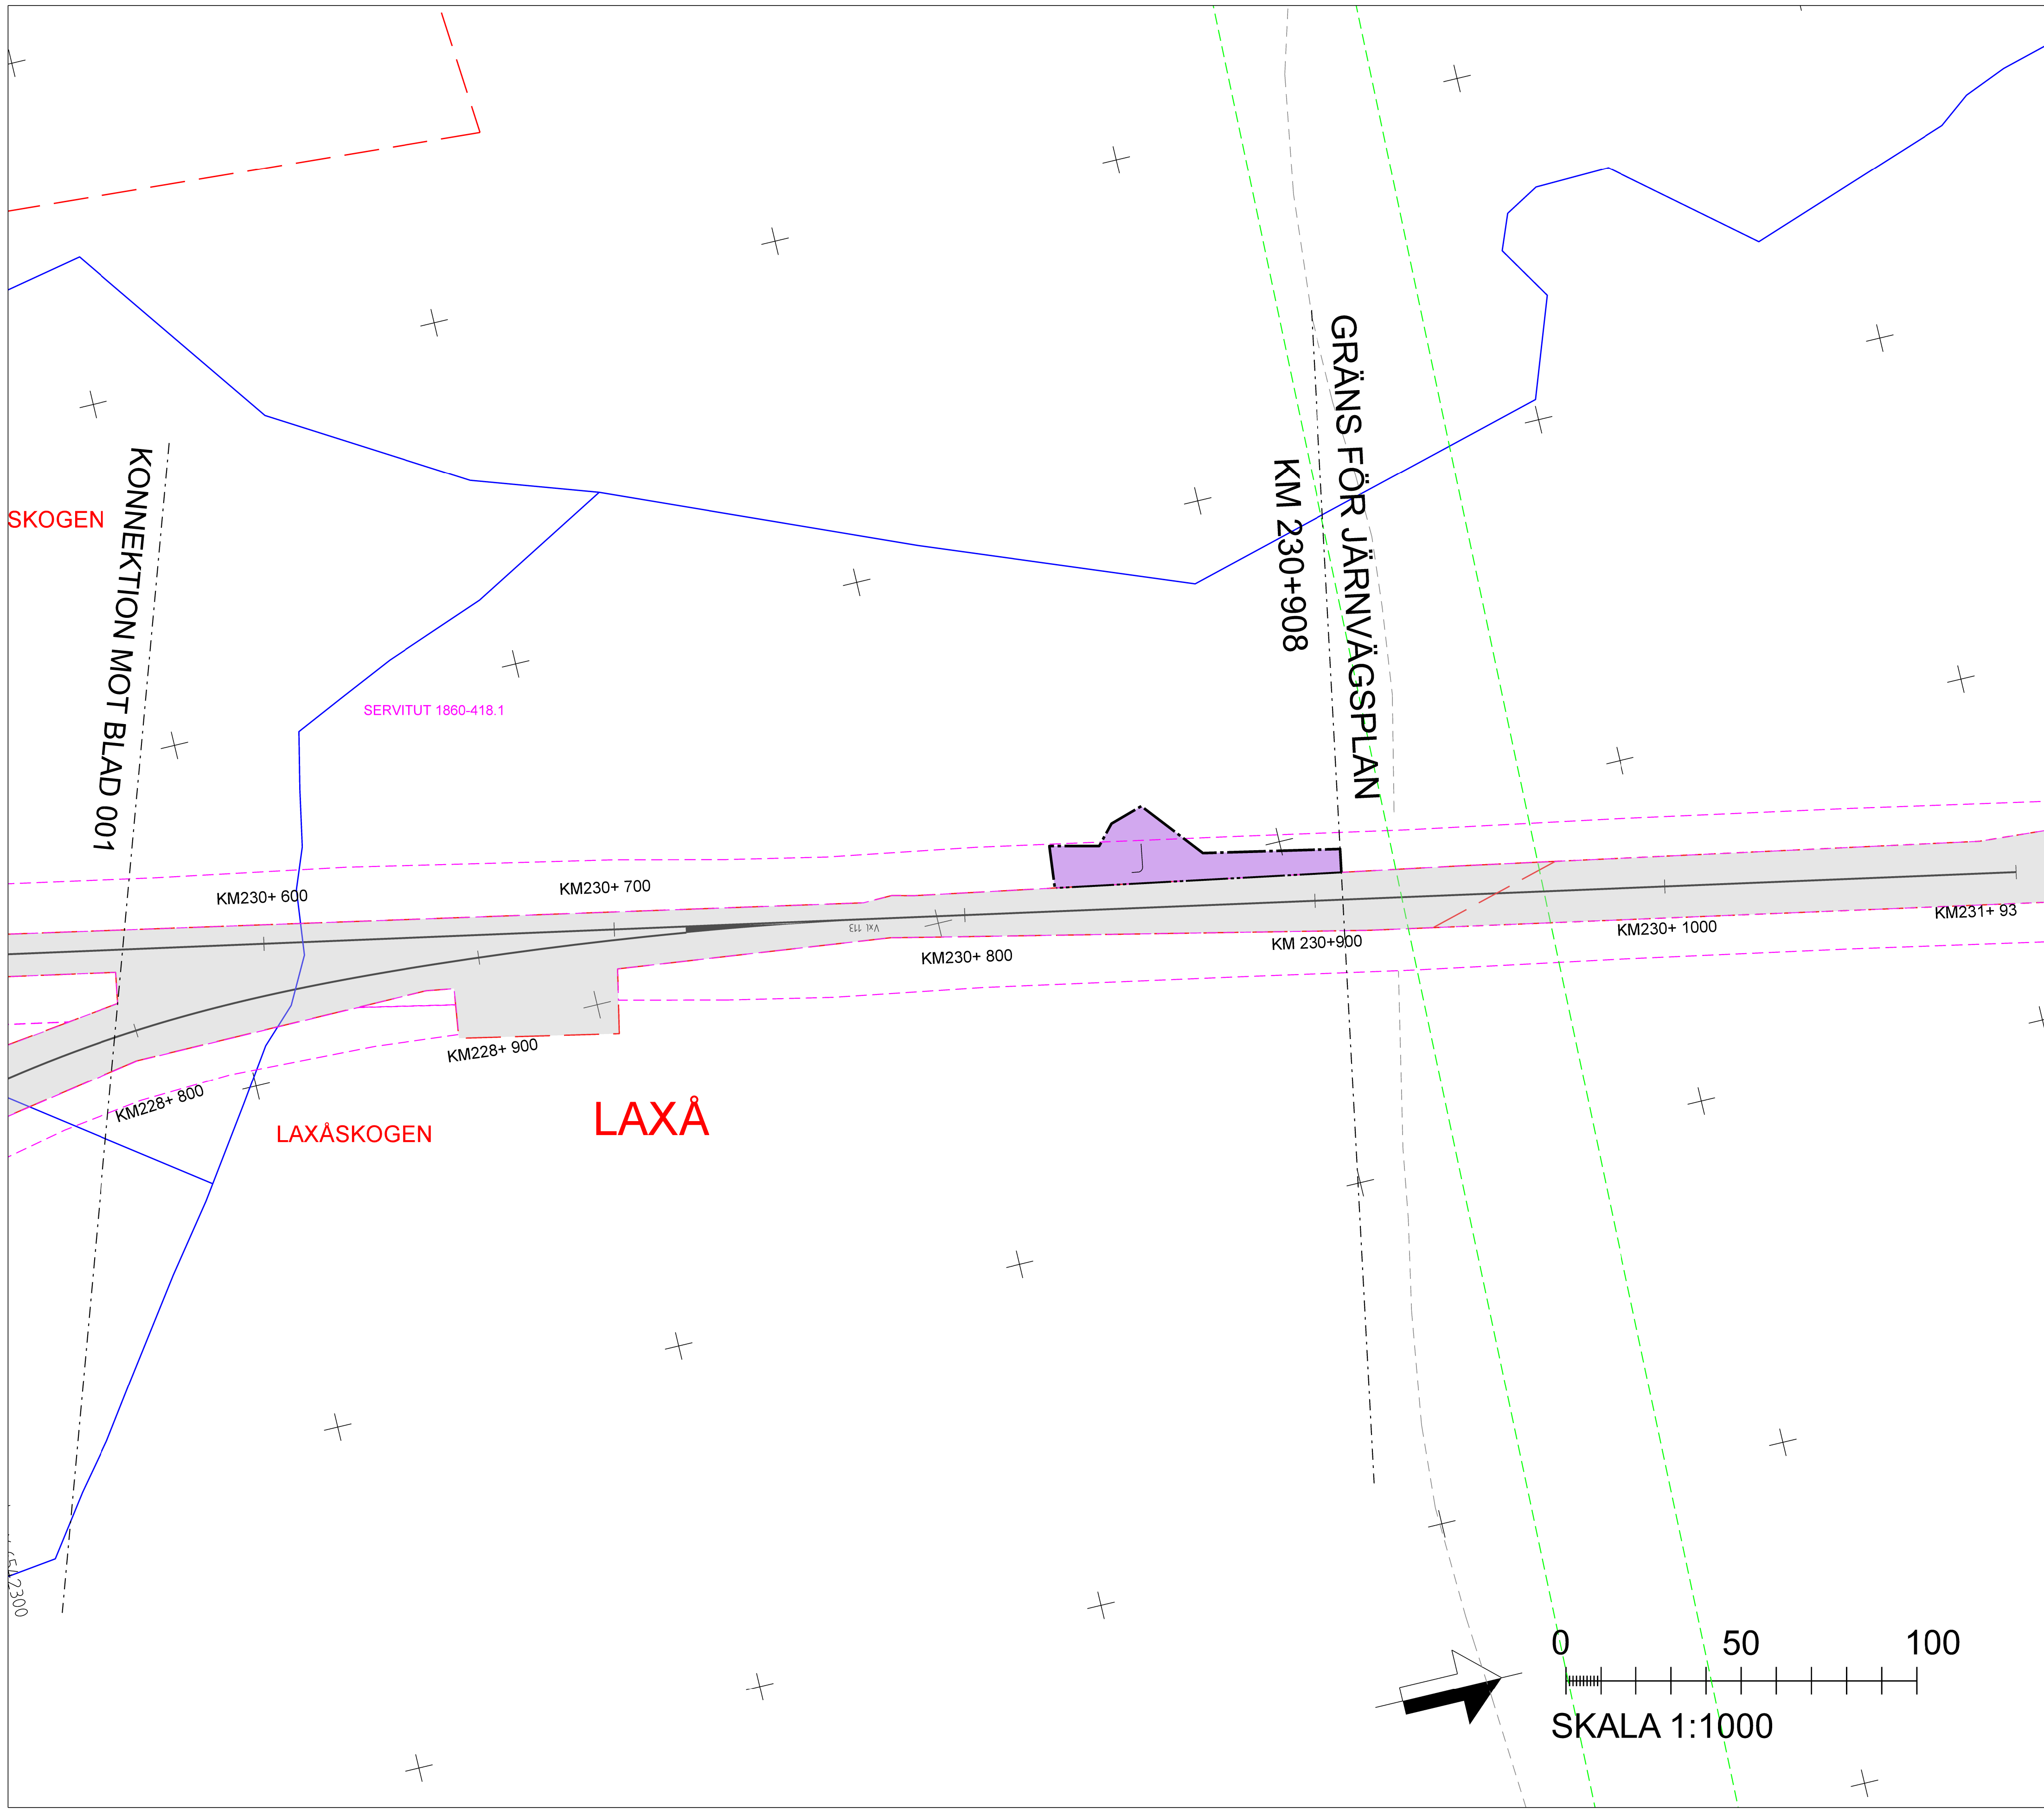

TECKENFÖRKLARING

NYA MARKANSPRÅK

GRÄNS FÖR JÄRNVÄGSMARK

AVGRÄNSNING MELLAN OLIKA TYPER AV MARKANSPRÅK

NY JÄRNVÄGSMARK MED ÄGANDERÄTT

NY JÄRNVÄGSMARK MED SERVITUTSRÄTT

TILLFÄLLIG NYTTJANDERÄTT FRÅN BYGGSTART TILL 6 MÅNADER EFTER SLUTBESIKTNING

Js1 - SERVICEVÄG

T1 - ETABLERING

T2 - UPPLAG

T3 - ARBETS- OCH TRANSPORTSVÄG

T4 - ANLÄGGNINGSARBETEN

NYA ANLÄGGNINGAR

+YY.Ym

YYY+YYY

STÄNGSEL

NY JÄRNVÄG, SPÅRMITT MED LÅNGMÄTNINGSSTRECK OCH HÖJDSÄTTNING

SKYDDSÅTGÄRDER OCH FÖRSIKTIGHETSMÅTT

Sk - MARKERING ELLER AVGRÄNSNING AV SKYDDSÅTGÄRDER

Sk1 - SMÅVILTPASSAGE

Sk2 - BULLERSKYDDSSKÄRM

Sk3 - BULLERVALL

Sk4 - FASADÅTGÄRDER

Sk5 - SKYDDAD UTEPLATS

VERKSAMHETER/ÅTGÄRDER SOM UNDANTAS FRÅN FÖRBUD ENLIGT MILJÖBALKEN

Förbud som avser verksamhet eller åtgärd inom generellt biotopsskyddsområde (7:11 2 st. Miljöbalken) gäller inte byggande av allmän väg/järnväg.

Förbud mot åtgärder inom strandskyddsområde (7:15 Miljöbalken) gäller inte byggande av allmän väg/järnväg.

Skyldigheten att göra anmälan för samråd enligt 12:6 Miljöbalken gäller inte för de verksamheter och åtgärder som behövs för att bygga vägen/järnvägen och som fastställts och ingår i vägområdet för allmän väg/järnvägsmark eller område för tillfällig nyttjanderätt.

MARKERING ELLER AVGRÄNSNING AV GENERELLT BIOTOPSSKYDD

MARKERING ELLER AVGRÄNSNING AV STRANDSKYDD

ÖVRIGA BETECKNINGAR PÅ PLANKARTAN

BEFINTLIGT

TRAFIKVERKETS FASTIGHET FÖR JÄRNVÄGSÄNDAMÅL

TRAKTGRÄNS

FASTIGHETSGRÄNS

KOMMUNGRÄNS

VÄGKANT

SPÅR

BÄCK, DIKE

LEDNINGSRÄTT

GRÄNS FÖR SERVITUT

GRÄNS FÖR GEMENSAMHETSANLÄGGNING

ORIENTERINGSGRÄNS MED BLADNUMMER

BLAD 1

BLAD 2

BLAD 3

BLAD 4

BLAD 5

BLAD 7

0

50

100

SKALA 1:1000

TYP AV PLAN				JÄRNVÄGSPLAN			
LEVERANTÖR		AVDELNING		LEVERANS/ÄNDRINGS-PM		TEKNIKOMRÅDE	
SWECO		Uppdragsnummer 30029046-001		Konstruktionsnummer		GRANSKINGSSTATUS / SYFTE	
TRAFIKVERKET		LAXÅ BANGÅRDSOMBYGGNAD		SAMRÅDSHANDLING		ANLÄGGNINGSTYP	
SKAPAD AV SWECO/SEVÖWK		PLANKARTA		FÖRHÅLL		RITNINGSSKALA	
GRANSKAD AV SWECO/SESEPP		1:1000		A1		RITNINGSSKALA FÖRVALTNING	
BEGRÄNSAD AV SWECO/SESVAM		2023-12-01		1:1000		RITNINGSSKALA FÖRVALTNING	
BLAD		007		BLAD		001	
FÖRHÅLL		007		BLAD		001	
FÖRHÅLL		007		BLAD		001	

E:\cs_wor\ingsdr\189393\332229_9\8008-00-10_007.dgn

2023-11-21 13:18:33

SEST045758