



TECKENFÖRKLARING

- GRÄNS FÖR JÄRNVÄGSPLAN
- - - - GRÄNS FÖR JÄRNVÄGSMARK

BEFINTLIG ANLÄGGNING


- KM1+800 SPÄRMITT MED LÄNGDMÄTNING
- - - - FASTIGHETSGRÄNS
- — — — TRAKTSGRÄNS

NY ANLÄGGNING

- o — KONTAKTLEDNINGSTOPE MED UTLIGGARE, UNGEFÄRLIGT LÄGE
- o — KONTAKTLEDNINGSBRYGGA, UNGEFÄRLIGT LÄGE
- o — ELSKYDDSPORTAL, UNGEFÄRLIGT LÄGE
- — — — STÅNGSEL
- — — — — TEKNIKBYGGNAD
- ▬ — — — — DIKE / SLÄNT

KOORDINATSYSTEM

SYSTEM I PLAN: SWEREF 99 15 00
SYSTEM I HÖJD: RH 2000

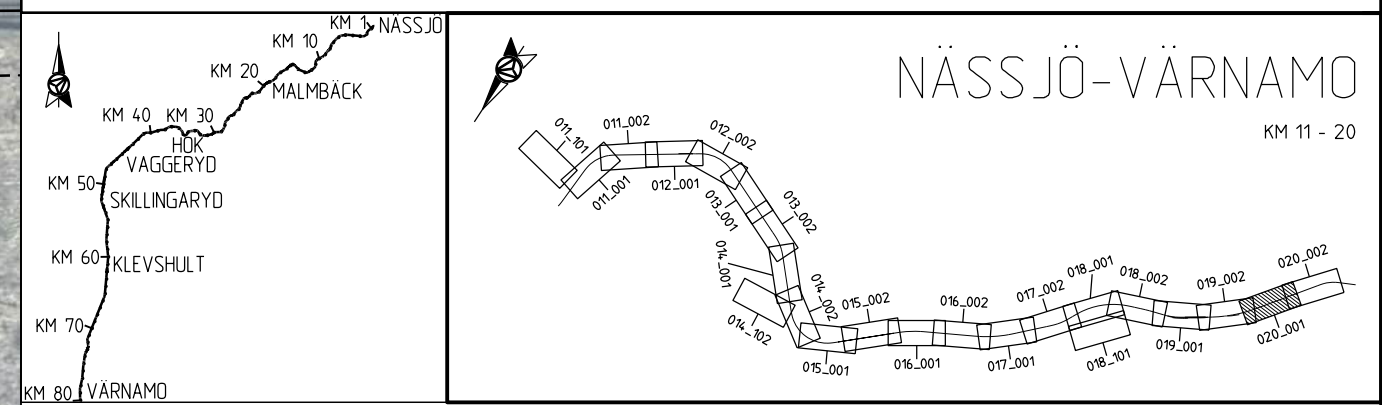

Denna ritning är Trafikverkets egendom. Allt obehörigt
 begagnande av ritningen beivras enligt lag.
 TRAFIKVERKET

ANDR. ANDRINGS AVSER		GODKÄND AV		ANDR. DATUM	
TYP AV PLAN					
JÄRNVÄGSPLAN					
LEVERANTÖR		AVDELNING		LEVERANS/ANDRINGS-PM	
AFRY		AFRY		MARK	
		UPPDRAGSNUMMER		KONSTRUKTIONSNUMMER	
		202827		GODKÄND	
TRAFIKVERKET		HALMSTAD-NÄSSJÖ			
		NÄSSJÖ-VÄRNAMO ELEKTRIFIERING			
SKAPAD AV		GRANSKAD AV		HANDLINGS-TYP	
P. MACKOWIAK		L. WASK		SAMRÅDSHANDLING	
GRANSKAD AV		GODKÄND AV		ANLÄGGNINGSTYP	
L. WASK		MT		ANLÄGGNINGSTYP	
DATUM		SKALA		KILOMETER-METER	
2023-02-02		1:1000		020+000 - 020+500	
		FORMAT		RITNINGSNUMMER FÖRVALTNING	
		A3FF		168299-00-103-0020-0001	
		RITNINGSNUMMER FÖRVALTNING		BLAD	
				001	
				NÄSTA BLAD	
				002	
				ANDR.	

AF481897
 2023-01-07-07
 LAST RENDER BY MICROSTATION 2023-02-02 10:00:00 (001).dwg

LAST RENDER BY AUTOCAD







 

TECKENFÖRKLARING

- · - · - GRÄNS FÖR JÄRNVAGSPLAN
 - - - - GRÄNS FÖR JÄRNVAGSMARK

BEFINTLIG ANLÄGGNING

KM1+800 SPÄRMITT MED LÅNGMÄTNING
 - - - - FASTIGHETSGRÄNS
 — — — — TRAKTSGRÄNS

 NY ANLÄGGNING


 KONTAKTLEDNINGSSTOPE MED UTLIGGARE, UNGEFÄRLIGT LÄGE
 KONTAKTLEDNINGSBRYGGA, UNGEFÄRLIGT LÄGE
 ELSKYDDSPORTAL, UNGEFÄRLIGT LÄGE
 STÅNGSEL
 TEKNIKBYGGNAD
 DIKE / SLÄNT

KOORDINATSYSTEM

SYSTEM I PLAN: SWEREF 99 15 00
 SYSTEM I HÖJD: RH 2000

NÄSSJÖ-VÄRNAMO

KM 11 - 20

ANDR. ANDRINGS AVSER		GODKÄND AV		ANDR. DATUM	
TYP AV PLAN					
JÄRNVAGSPLAN					
LEVERANTÖR		AVDELNING		TEKNIKOMRÅDE	
		AFRY		MARK	
		UPPDRAGNUMMER 202827		GRÄNSKÄNNINGSSTATUS / SYFTE GODKÄND	
TRAFIKVERKET		HALMSTAD-NÄSSJÖ		HANDLINGS-TYP	
SKAPAD AV P. MACKOWIAK GRANSKAD AV L. WASIK		NÄSSJÖ-VÄRNAMO ELEKTRIFIERING		SAMRÅDSHANDLING	
		ILLUSTRATIONSKARTA		ANLÄGGNINGSTYP	
GODKÄND AV		SKALA		KILOMETER-METER	
MT		1:1000		020+500 - 020+1000	
DATUM		FORMAT		RITNINGSGRÄNS	
2023-02-02		A3FF		168299-00-103-0020-0002	
		RITNINGSGRÄNS FÖRVALTNING		BLAD	
				002	
				NÄSTA BLAD	
				001	
				ANDR.	

Denna ritning är Trafikverkets egendom. Allt obehörigt begagnande av ritningen beivras enligt lag.
 TRAFIKVERKET

2023-02-02 10:00:00
 168299-00-103-0020-0002.dwg

AFPA481897
 2023-01-07 10:50
 LAST RENDER BY MICROSTATION 2023-02-02 10:50:00

LAST RENDER BY AUTOCAD

Den här ritning är Trafikverkets egendom. Allt obehörigt begagnande av ritningen beivras enligt lag.
TRAFIKVERKET



TECKENFÖRKLARING

- GRÄNS FÖR JÄRNVAGSPLAN
- - - - GRÄNS FÖR JÄRNVAGSMARK

BEFINTLIG ANLÄGGNING



- KM1+800 SPÄRMITT MED LÄNGDMÄTNING
- - - - FASTIGHETSGRÄNS
- — — — TRAKTSGRÄNS

NY ANLÄGGNING

- KONTAKTLEDNINGSTOPE MED UTLIGGARE, UNGEFÄRLIGT LÄGE
- KONTAKTLEDNINGSBRYGGA, UNGEFÄRLIGT LÄGE
- ELSKYDDSPORTAL, UNGEFÄRLIGT LÄGE
- STÅNGSEL
- TEKNIKBYGGNAD
- ▭ DIKE / SLÄNT

KOORDINATSYSTEM

SYSTEM I PLAN: SWEREF 99 15 00
SYSTEM I HÖJD: RH 2000

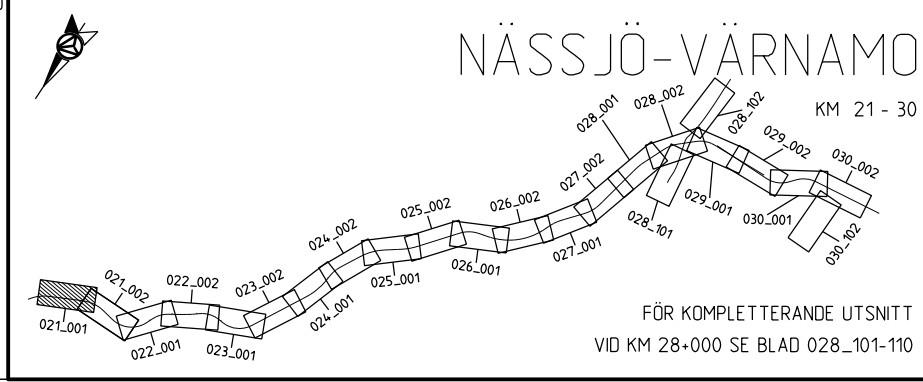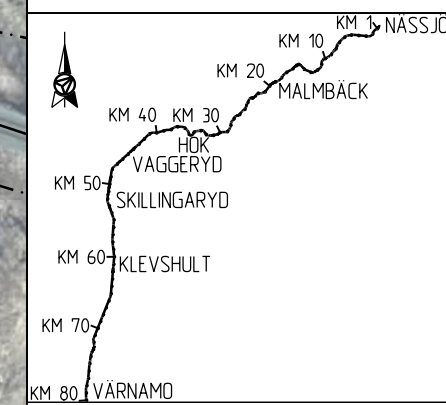

FÖR KOMPLETTERANDE UTSNITT
VID KM 28+000 SE BLAD 028_101-110

ANDR. ANDRINGS AVSER		GODKÄND AV		ANDR. DATUM	
TYP AV PLAN					
JÄRNVAGSPLAN					
LEVERANTÖR		AVDELNING		LEVERANS/ANDRINGS-PM	
AFRY		AFRY		TEKNIKOMRÅDE	
UPPDRAGSNUMMER		UPPDRAGSNUMMER		GRÄNSKÄNNINGSSTATUS / SYFTE	
202827		202827		GODKÄND	
TRAFIKVERKET		HALMSTAD-NÄSSJÖ		HANDLINGSTYP	
SKAPAD AV		NÄSSJÖ-VÄRNAMO ELEKTRIFIERING		SAMRÅDSHANDLING	
P. MACKOWIAK		ILLUSTRATIONSKARTA		ANLÄGGNINGSTYP	
GRANSKAD AV		SKALA		KILOMETER-METER	
L. WASIK		1:1000		021+000-021+500	
GODKÄND AV		FORMAT		RITNINGEN	
MT		A3FF		168299-00-103-0021-0001	
DATUM		RITNINGEN		RITNINGEN	
2023-02-02		FÖRVALTNING		168299-00-103-0021-0001	
		BLAD		NÄSTA BLAD	
		001		002	
		ANDR.			



AFRY 1887
2023-01-07:50
LAST RENDER BY MICROSTATION 2023-02-02 10:01:00:1.dwg

Den här ritning är Trafikverkets egendom. Allt obehörigt begagnande av ritningen beivras enligt lag.
TRAFIKVERKET



TECKENFÖRKLARING

- GRÄNS FÖR JÄRNVÄGSPLAN
- - - GRÄNS FÖR JÄRNVÄGSMARK

BEFINTLIG ANLÄGGNING


- SPÄRMITT MED LÄNGDMÄTNING
- - - FASTIGHETSGRÄNS
- TRAKTSGRÄNS

NY ANLÄGGNING

- KONTAKTLEDNINGSTOPE MED UTLIGGARE, UNGEFÄRLIGT LÄGE
- KONTAKTLEDNINGSBRYGGA, UNGEFÄRLIGT LÄGE
- ELSKYDDSPORTAL, UNGEFÄRLIGT LÄGE
- STANGSEL
- TEKNIKBYGGNAD
- DIKE / SLÄNT

KOORDINATSYSTEM

SYSTEM I PLAN: SWEREF 99 15 00
SYSTEM I HÖJD: RH 2000

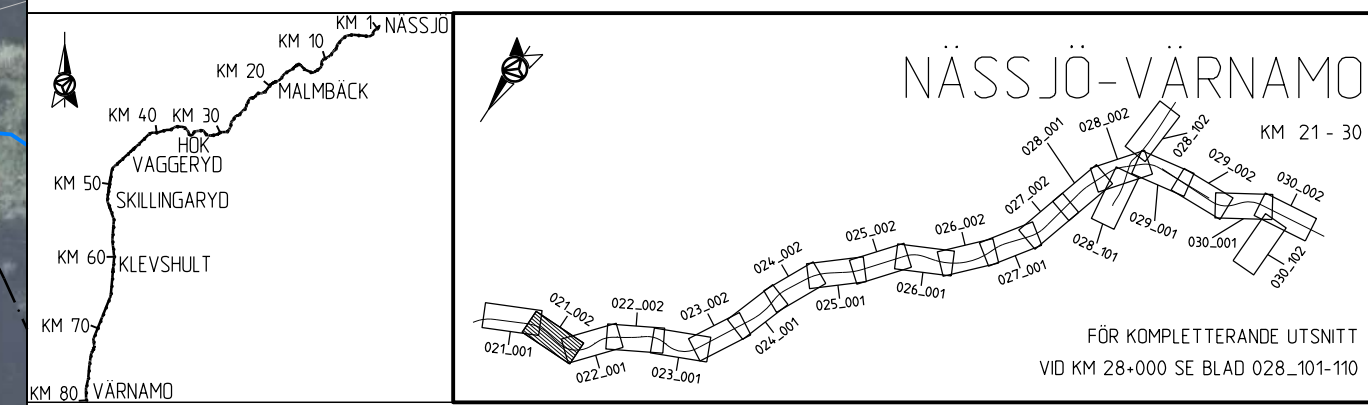

ANDR. ANDRINGS AVSER		GODKÄND AV		ANDR. DATUM	
TYP AV PLAN					
JÄRNVÄGSPLAN					
LEVERANTÖR		AVDELNING		TEKNIKOMRÅDE	
AFRY		AFRY		MARK	
		UPPDRAGSNUMMER		GRANSKINGSSTATUS / SYFTE	
		202827		GODKÄND	
TRAFIKVERKET		HALMSTAD-NÄSSJÖ		HANDLINGS TYP	
		NÄSSJÖ-VÄRNAMO ELEKTRIFIERING		SAMRÅDSHANDLING	
SKAPAD AV		ILLUSTRATIONSKARTA		ANLÄGGNINGSTYP	
P. MACKOWIAK				KILOMETER-METER	
GRANSKAD AV		SKALA		021+500 - 021+1000	
L. WASK		1:1000		732	
GODKÄND AV		FORMAT		RITNINGNUMMER PROJEKT	
MT		A3FF		168299-00-103-0021-0002	
DATUM		RITNINGNUMMER FÖRVALTNING		BLAD	
2023-02-02				002	
				NÄSTA BLAD	
				001	
				ANDR.	

LAST RENDER BY MICROSTATION 2023-01-07 07:51

LAST RENDER BY AUTOCAD







 

TECKENFÖRKLARING

- · - · - GRÄNS FÖR JÄRNVÄGSPLAN
 - - - - GRÄNS FÖR JÄRNVÄGSMARK

BEFINTLIG ANLÄGGNING


KM1+800 SPÄRMITT MED LÄNGDMÄTNING
 - - - - FASTIGHETSGRÄNS
 - - - - TRAKTSGRÄNS

 NY ANLÄGGNING

 KONTAKTLEDNINGSTOPE MED UTLIGGARE, UNGEFÄRLIGT LÄGE
 KONTAKTLEDNINGSBRYGGA, UNGEFÄRLIGT LÄGE
 ELSKYDDSPORTAL, UNGEFÄRLIGT LÄGE
 STÅNGSEL
 TEKNIKBYGGNAD
 DIKE / SLÄNT

KOORDINATSYSTEM

SYSTEM I PLAN: SWEREFF 99 15 00
 SYSTEM I HÖJD: RH 2000

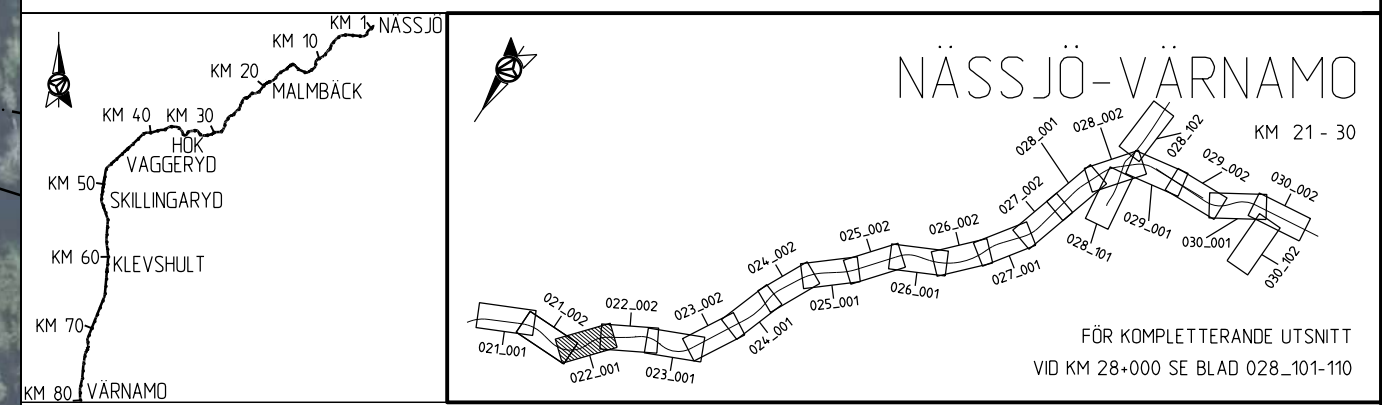

Denna ritning är Trafikverkets egendom. Allt obehörigt begagnande av ritningen beivras enligt lag.
 TRAFIKVERKET

ANDR. ANDRINGEN AVSER		GODKÄND AV		ANDR. DATUM	
TYP AV PLAN					
JÄRNVÄGSPLAN					
LEVERANTÖR		AVDELNING		TEKNIKOMRÅDE	
AFRY		AFRY		MARK	
GRANSKAD AV		UPPDRAGSNUMMER		GRANSKNINGSSTATUS / SYFTE	
L. WASK		202827		GODKÄND	
GODKÄND AV		DATUM		HANDLINGS TYP	
MT		2023-02-02		SAMRÅDSHANDLING	
SKAPAD AV		SKALA		ANLÄGGNINGSTYP	
P. MACKOWIAK		1:1000		ANLÄGGNINGSTYP	
GRANSKAD AV		FORMAT		KILOMETER-METER	
L. WASK		A3FF		022+000 - 022+500	
GODKÄND AV		RITNINGNUMMER FÖRVALTNING		BÄNDEL	
MT		168299-00-103-0022-0001		732	
DATUM		BLAD		ANDR.	
2023-02-02		001		002	

AFA48187
 2023-01-07:51
 LAST RENDER BY MICROSTATION: 2023-02-02:001.dwg

LAST RENDER BY AUTOCAD:

Denna ritning är Trafikverkets egendom. Allt obehörigt
 begagnande av ritningen beivras enligt lag.
 TRAFIKVERKET



TECKENFÖRKLARING

- · · · — GRÄNS FÖR JÄRNVAGSPLAN
- - - - - GRÄNS FÖR JÄRNVAGSMARK

BEFINTLIG ANLÄGGNING


- +— SPÄRMITT MED LÄNGDMÄTNING
- - - - - FASTIGHETSGRÄNS
- — — — — TRAKTSGRÄNS

NY ANLÄGGNING

- +— KONTAKTLEDNINGSSTOPE MED UTLIGGARE, UNGEFÄRLIGT LÄGE
- +— KONTAKTLEDNINGSBRYGGA, UNGEFÄRLIGT LÄGE
- +— ELSKYDDSPORTAL, UNGEFÄRLIGT LÄGE
- +— STANGSEL
- TEKNIKBYGGNAD
- ▭ DIKE / SLÄNT

KOORDINATSYSTEM


SYSTEM I PLAN: SWEREFF 99 15 00
 SYSTEM I HÖJD: RH 2000

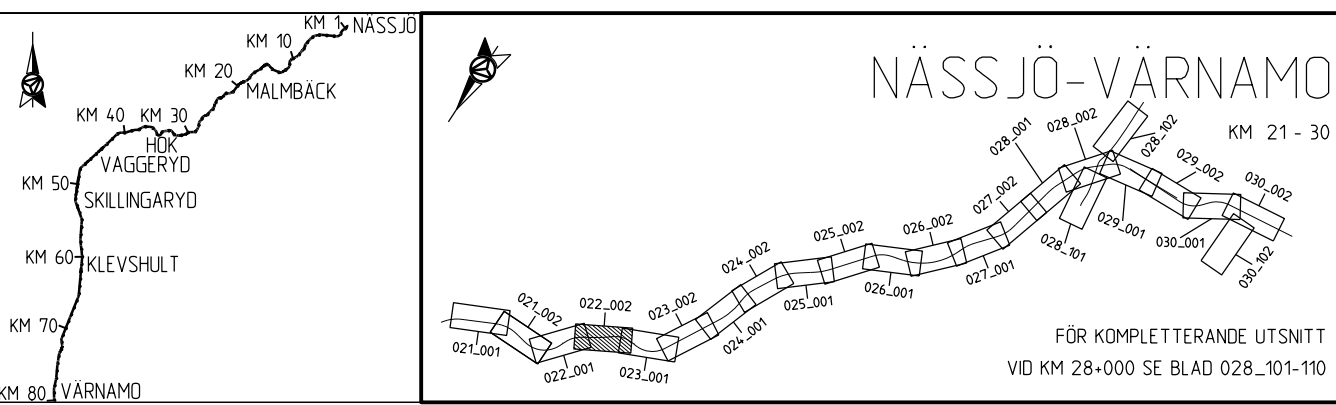

ANDR. ANDRNINGEN AVSER		GODKÄND AV		ANDR. DATUM	
JÄRNVAGSPLAN					
LEVERANTÖR		AVDELNING		LEVERANS/ANDRINGS-PM	
AFRY		AFRY			
		UPPDRAGSNUMMER		KONSTRUKTIONSNUMMER	
		202827			
SKAPAD AV		TEKNIKOMRÅDE		GRANSKINGSSTATUS / SYFTE	
P. MACKOWIAK		MARK		GODKÄND	
GRANSKAD AV		HANDLINGS TYP		KILOMETER-METER	
L. WASK		SAMRÅDSHANDLING		022+500 - 022+1000	
GODKÄND AV		ANLÄGGNINGSTYP		BÁNDEL	
MT		ILLUSTRATIONSKARTA		732	
DATUM		SKALA		RITNINGSNUMMER FÖRVALTNING	
2023-02-02		1:1000		168299-00-103-0022-0002	
		FORMAT		BLAD	
		A3FF		002	
		RITNINGSNUMMER FÖRVALTNING		NÄSTA BLAD	
				001	
				ANDR.	

AF 148187
 2023-01-07:51
 LAST RENDER BY MICROSTATION: 2023-02-02:002.dwg

LAST RENDER BY AUTOCAD:

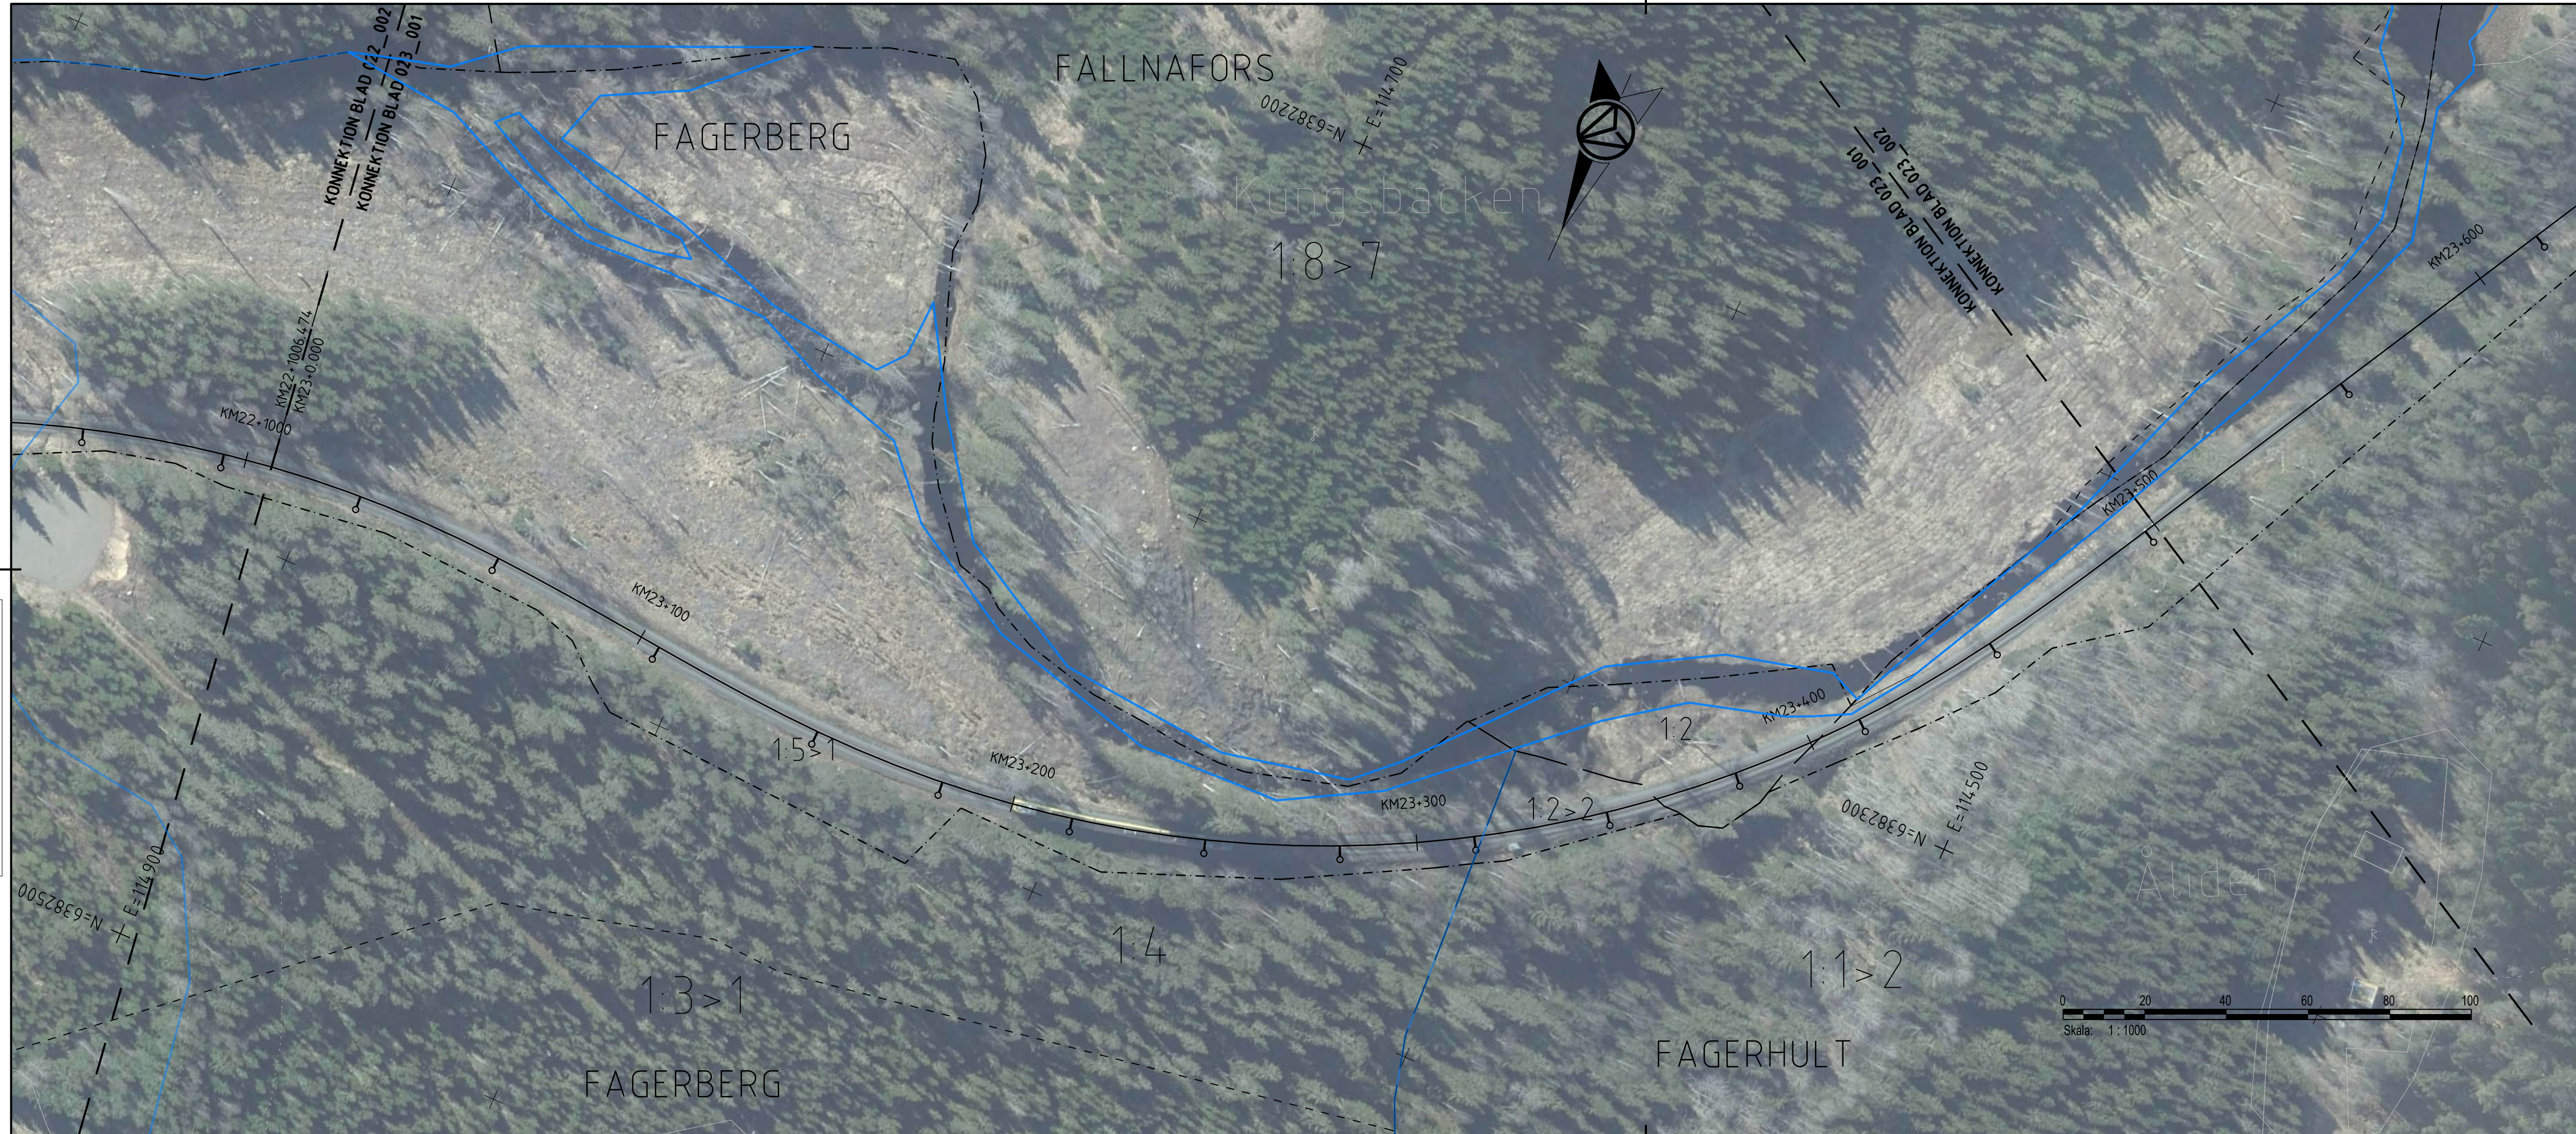





 

TECKENFÖRKLARING

- · - · - GRÄNS FÖR JÄRNVAGSPLAN
 - - - - GRÄNS FÖR JÄRNVAGSMARK

BEFINTLIG ANLÄGGNING


KM1+800 SPÄRMITT MED LÄNGDMÄTNING
 - - - - FASTIGHETSGRÄNS
 - - - - TRAKTSGRÄNS

 NY ANLÄGGNING

 KONTAKTLEDNINGSTOPE MED UTLIGGARE, UNGEFÄRLIGT LÄGE
 KONTAKTLEDNINGSBRYGGA, UNGEFÄRLIGT LÄGE
 ELSKYDDSPORTAL, UNGEFÄRLIGT LÄGE
 STÄNGSEL
 TEKNIKBYGGNAD
 DIKE / SLÄNT

KOORDINATSYSTEM

SYSTEM I PLAN: SWEREFF 99 15 00
 SYSTEM I HÖJD: RH 2000

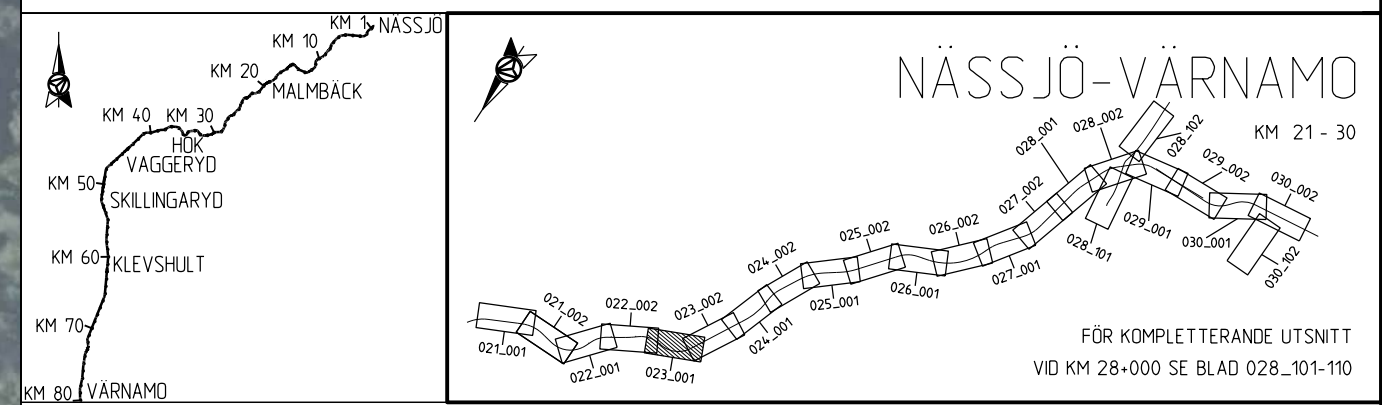



ANDR. ANDRINGEN AVSER		GODKÄND AV		ANDR. DATUM	
TYP AV PLAN					
JÄRNVAGSPLAN					
LEVERANTÖR		AVDELNING		TEKNIKOMRÅDE	
AFRY		AFRY		MARK	
GRANSKAD AV		UPPDRAGNUMMER		GRANSKNINGSSTATUS / SYFTE	
L. WASK		202827		GODKÄND	
SKAPAD AV		LEVERANS/ANDRINGS-PM		HANDLINGS-TYP	
P. MACKOWIAK				SAMRÅDSHANDLING	
GRANSKAD AV		KONSTRUKTIONSNUMMER		ANLÄGGNINGSTYP	
L. WASK				KILOMETER-METER	
GODKÄND AV		ILLUSTRATIONSKARTA		2023+000-023+500	
MT		NÄSSJÖ-VÄRNAMO ELEKTRIFIERING		732	
DATUM		SKALA		RITNINGSNUMMER PROJEKT	
2023-02-02		1:1000		168299-00-103-0023-0001	
FORMAT		RITNINGSNUMMER FÖRVALTNING		BLAD	
A3FF				001	
RITNINGSNUMMER FÖRVALTNING		BLAD		NÄSTA BLAD	
		001		002	
ANDR.		ANDR.		ANDR.	

Denna ritning är Trafikverkets egendom. Allt obehörigt begagnande av ritningen beivras enligt lag.
 TRAFIKVERKET

2023-02-02 10:00:00
 168299-00-103-0023-0001.dwg

LAST RENDER BY MICROSTATION 2023-02-02 10:00:00
 AFPA481897

LAST RENDER BY AUTOCAD

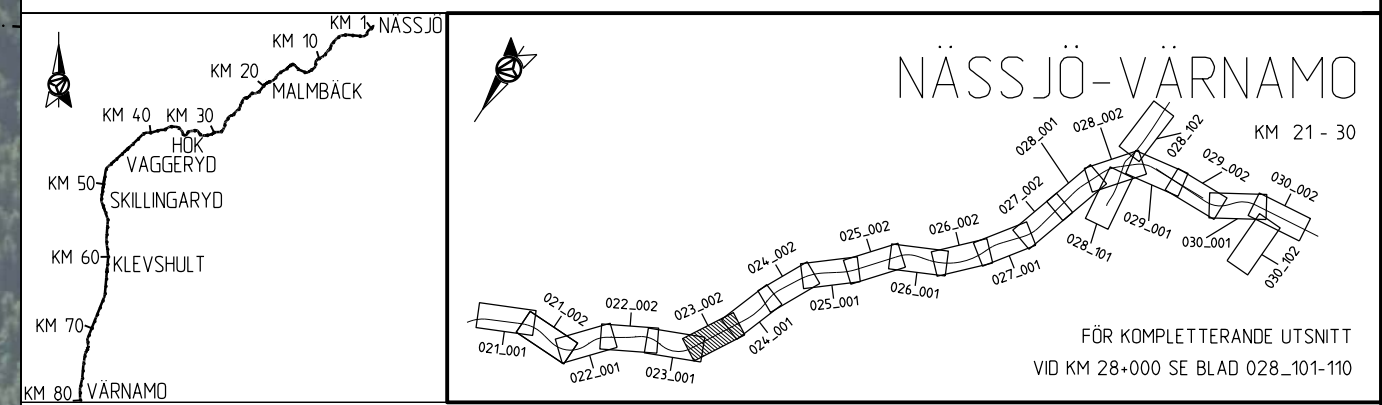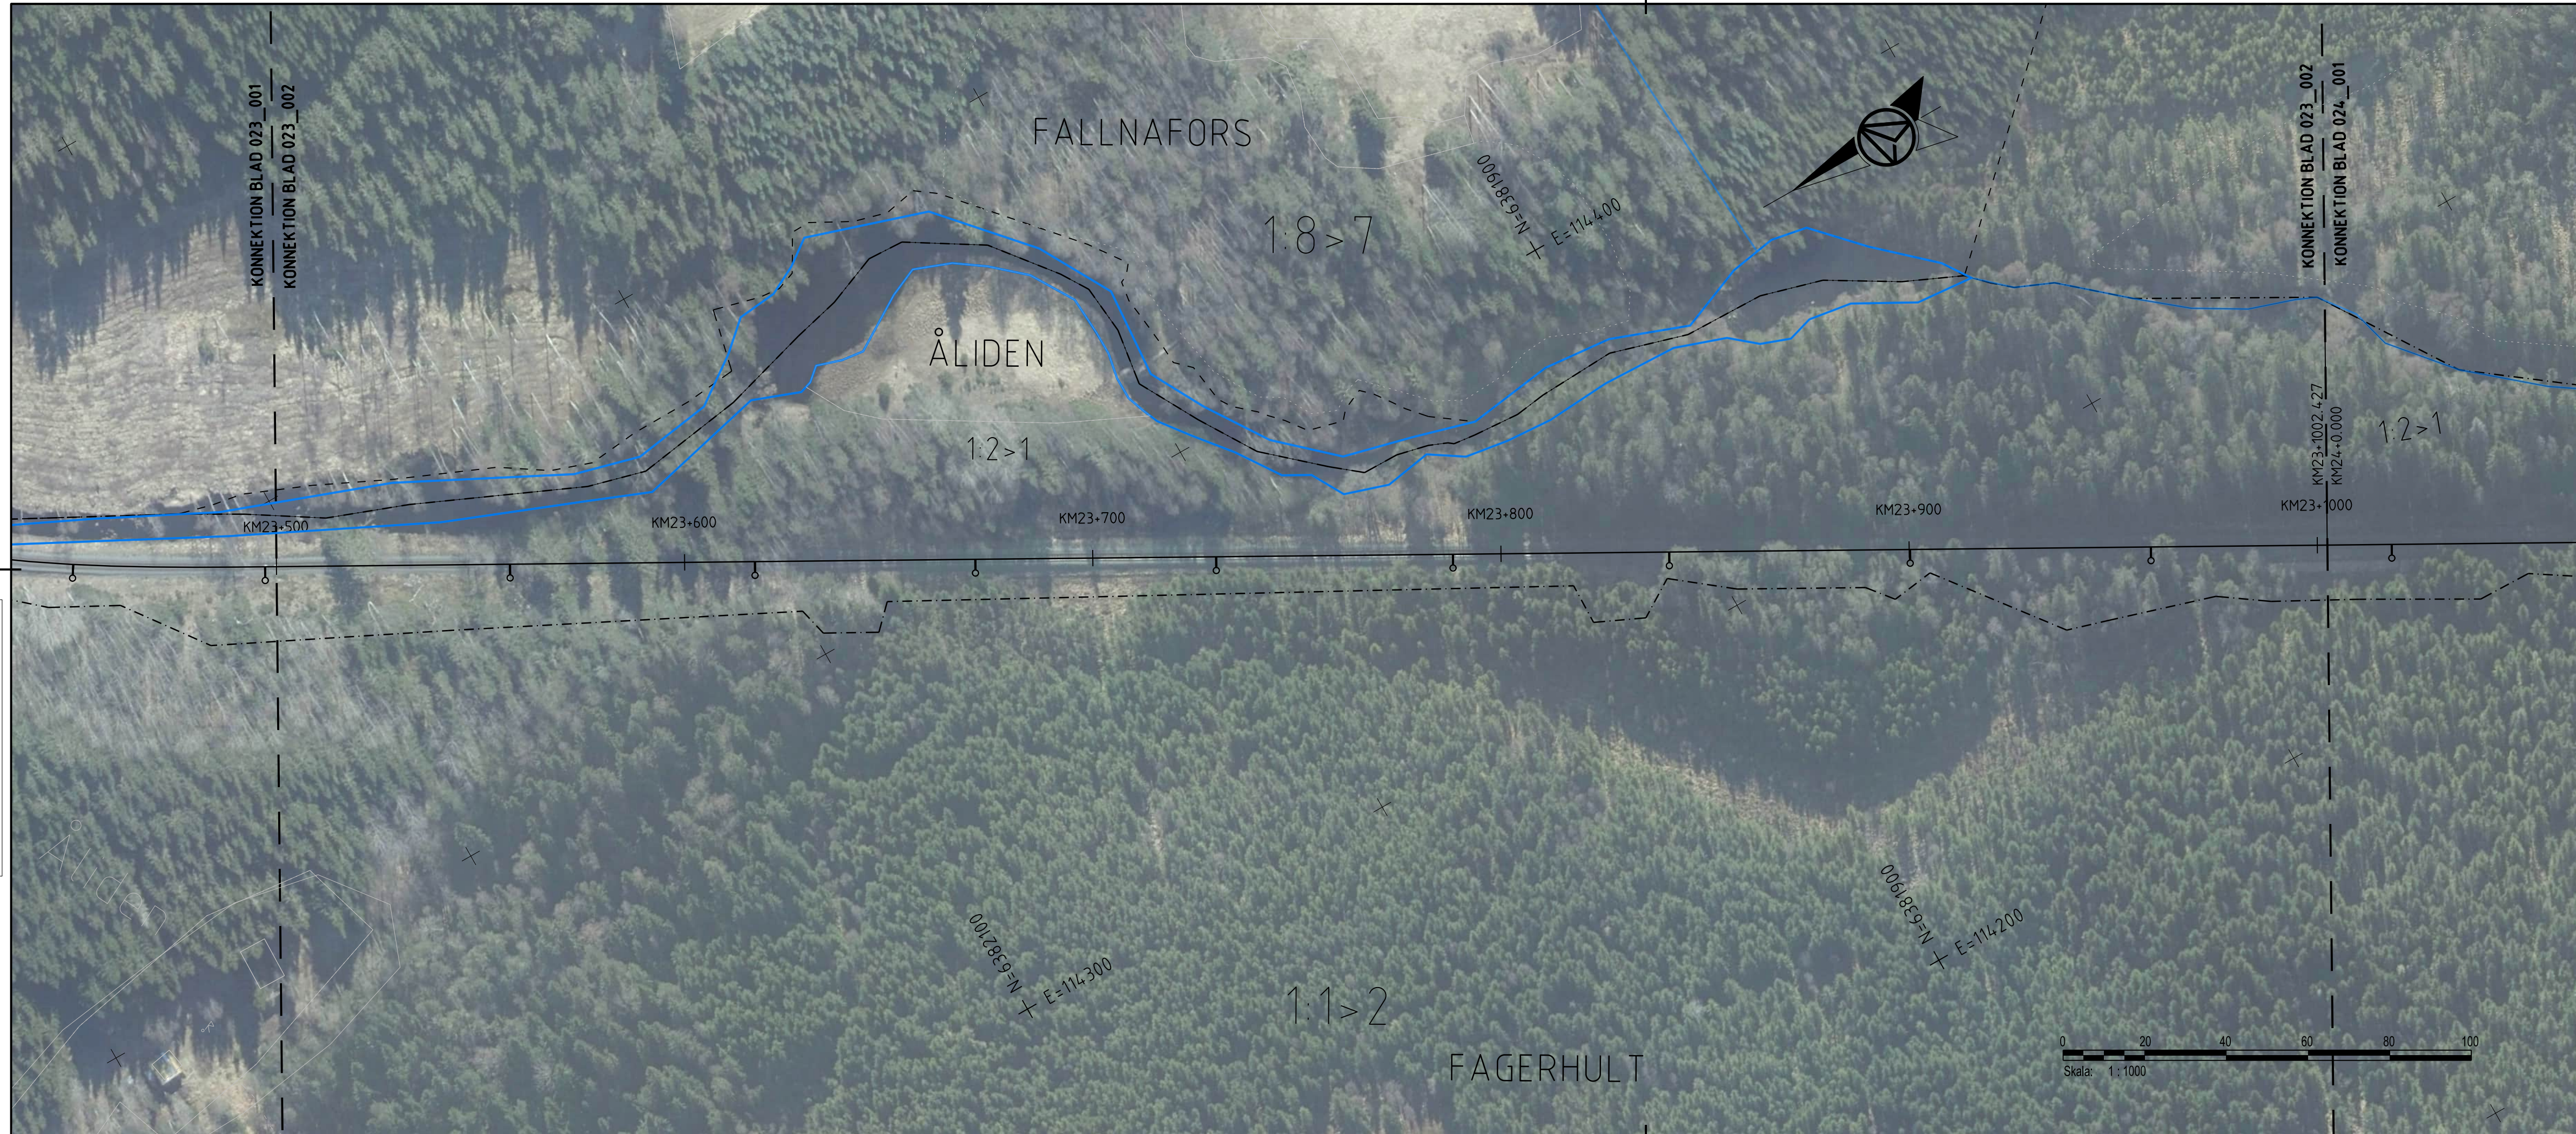


Denna ritning är Trafikverkets egendom. Allt obehörigt beaktande av ritningen beivras enligt lag. TRAFIKVERKET

ANDR. ANDRINGEN AVSER		GODKÄND AV		ANDR. DATUM	
TYP AV PLAN					
JÄRNVÄGSPLAN					
LEVERANTÖR		AVDELNING		LEVERANS-/ANDRINGS-PM	
AFRY		AFRY		TEKNIKOMRÅDE	
UPPDRAGSNUMMER		UPPDRAGSNUMMER		GRANSKNINGSSTATUS / SYFTE	
202827		202827		GODKÄND	
TRAFIKVERKET		HALMSTAD-NÄSSJÖ		HANDLINGSTYP	
SKAPAD AV		NÄSSJÖ-VÄRNAMO ELEKTRIFIERING		SAMRÅDSHANDLING	
P. MACKOWIAK		ILLUSTRATIONSKARTA		ANLÄGGNINGSTYP	
GRANSKAD AV		SKALA		KILOMETER-METER	
L. WASK		1:1000		023+500 - 023+1000	
GODKÄND AV		FORMAT		RITNINGNUMMER PROJEKT	
MT		A3FF		168299-00-103-0023-0002	
DATUM		RITNINGNUMMER FÖRVALTNING		BLAD	
2023-02-02				002	
				NÄSTA BLAD	
				001	
				ANDR.	

LAST RENDER BY MICROSTATION 2023-01-07 15:11:00

LAST RENDER BY AUTOCAD

Denna ritning är Trafikverkets egendom. Allt obehörigt
 begagnande av ritningen beivras enligt lag.
 TRAFIKVERKET

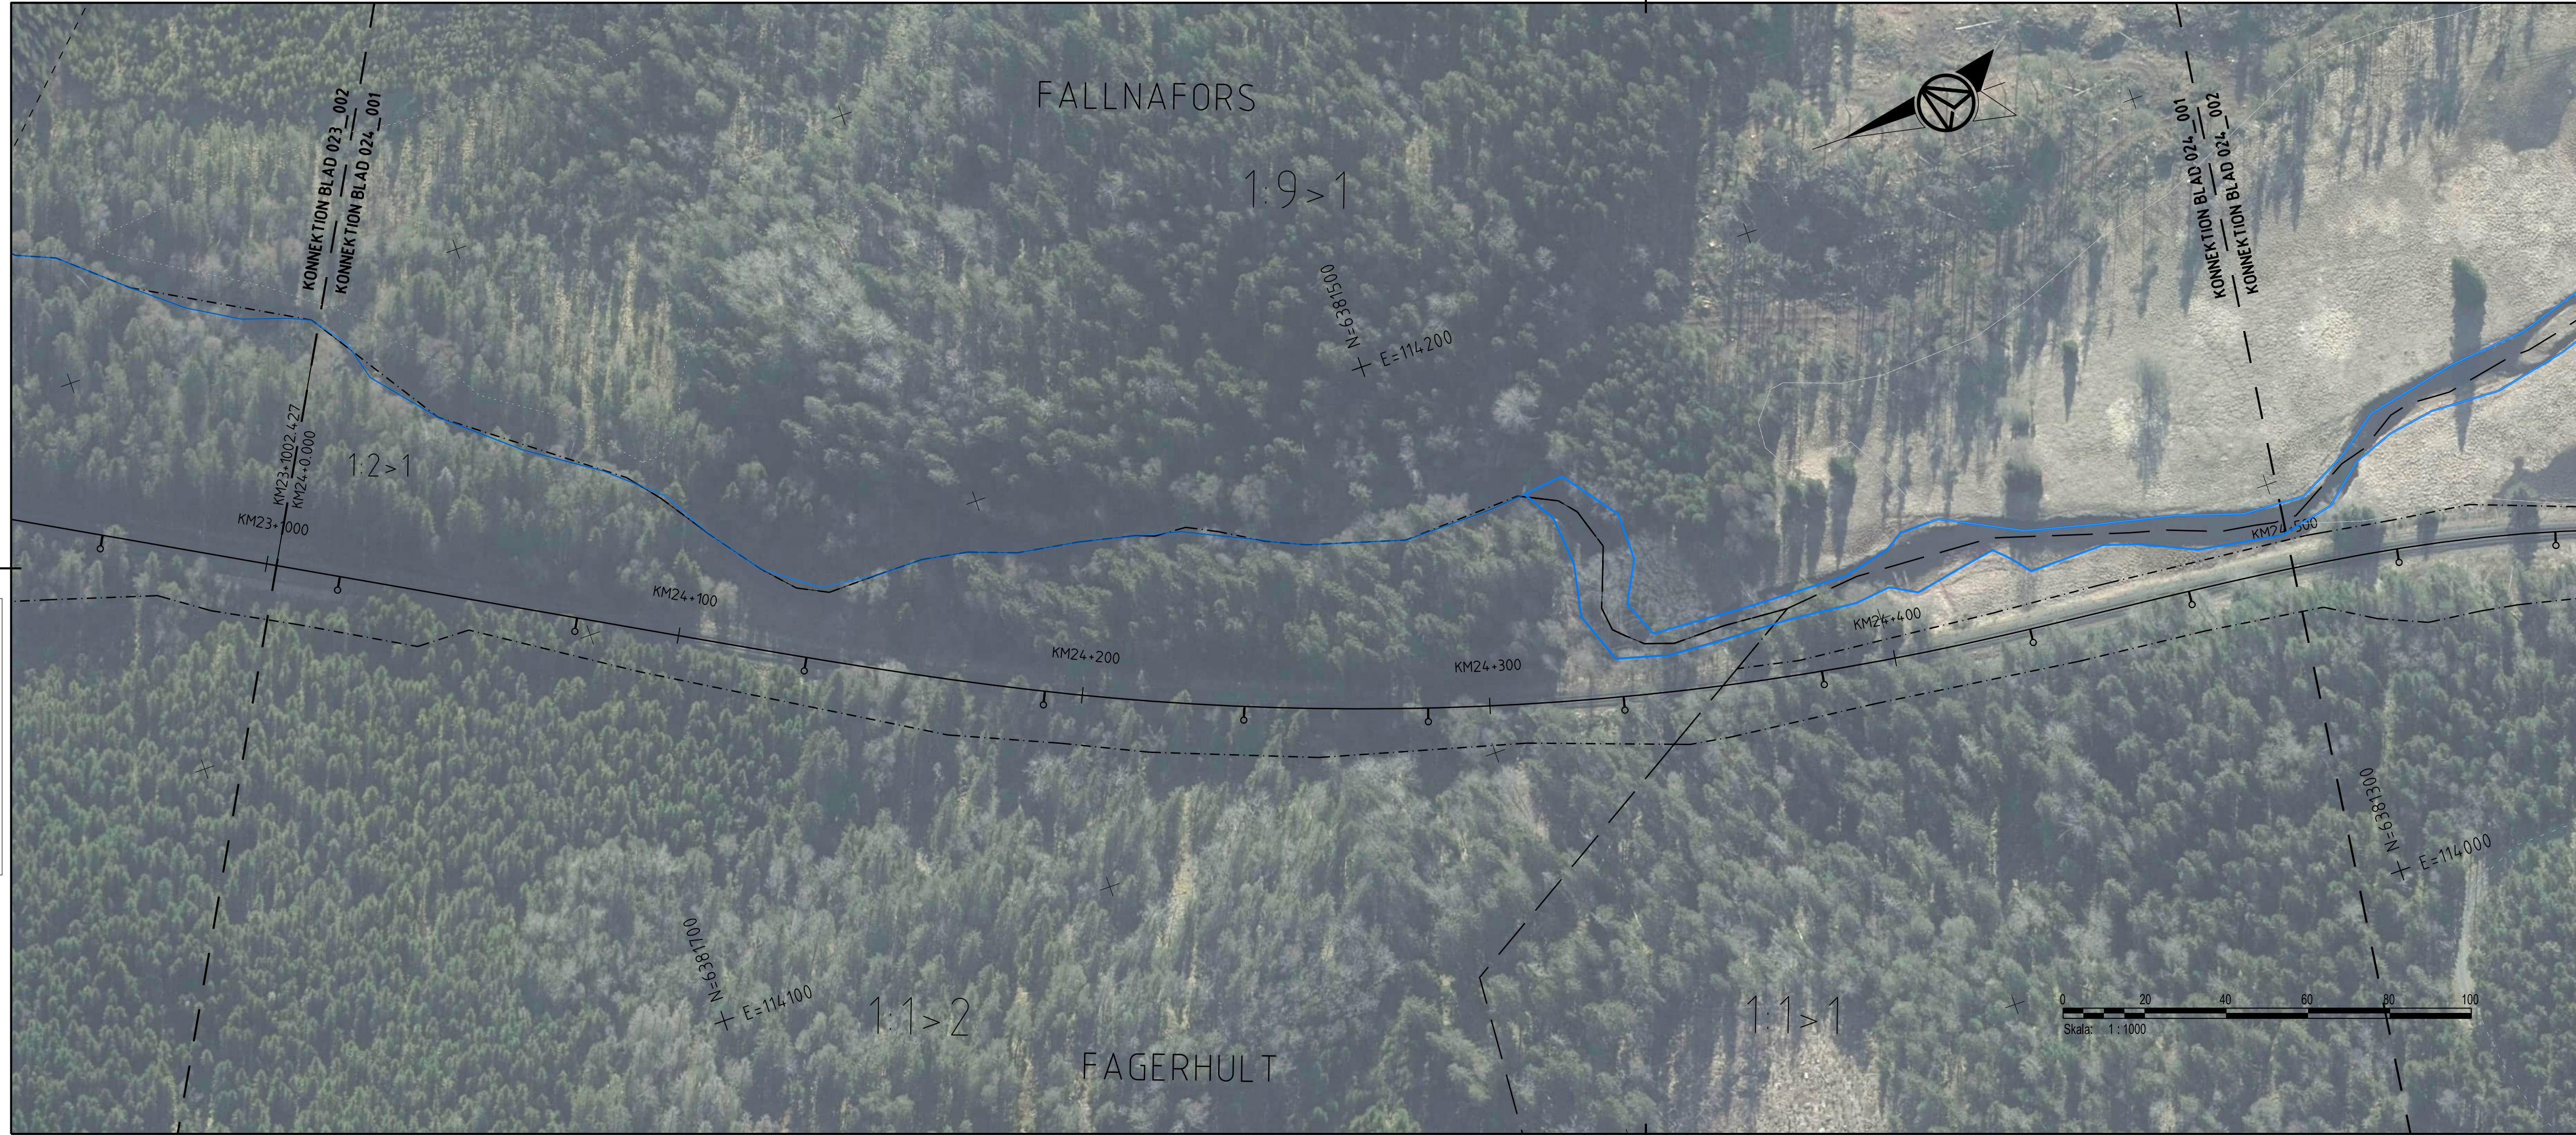

TECKENFÖRKLARING

- GRÄNS FÖR JÄRNVAGSPLAN
- GRÄNS FÖR JÄRNVAGSMARK

BEFINTLIG ANLÄGGNING


- KM1:800 SPÄRMITT MED LÄNGDMÄTNING
- FASTIGHETSGRÄNS
- TRAKTSGRÄNS

NY ANLÄGGNING

- KONTAKTLEDNINGSSTOPE MED UTLIGGARE, UNGEFÄRLIGT LÄGE
- KONTAKTLEDNINGSBRYGGA, UNGEFÄRLIGT LÄGE
- ELSKYDDSPORTAL, UNGEFÄRLIGT LÄGE
- STANGSEL
- TEKNIKBYGGNAD
- DIKE / SLÄNT

KOORDINATSYSTEM

SYSTEM I PLAN: SWEREFF 99 15 00
 SYSTEM I HÖJD: RH 2000

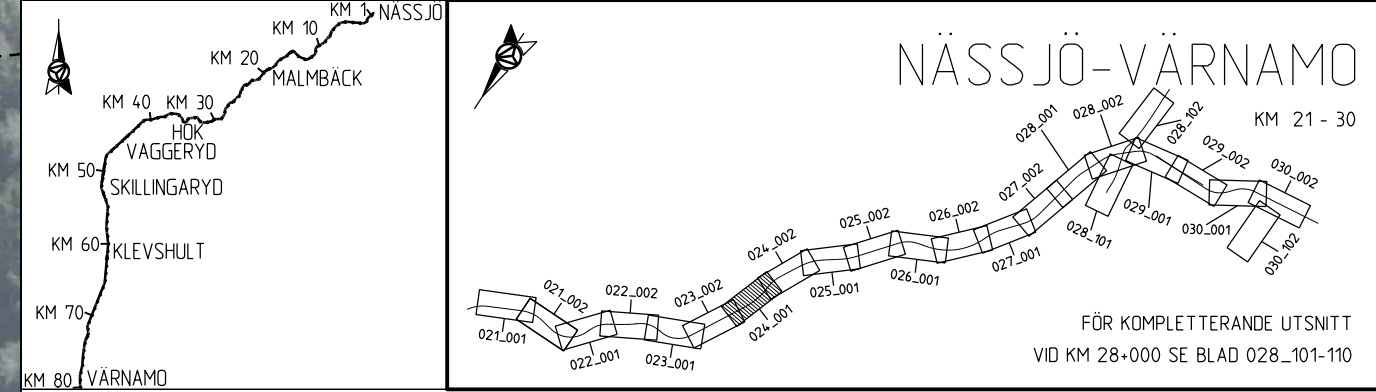

ANDR. ANDRNINGEN AVSER		GODKÄND AV		ANDR. DATUM	
JÄRNVAGSPLAN					
LEVERANTÖR	AVDELNING	LEVERANS/ANDRINGS-PM	TEKNIKOMRÅDE		
AFRY	AFRY		MARK		
	UPPDRAGSNUMMER	KONSTRUKTIONSNUMMER	GRANSKNINGSSTATUS / SYFTE		
	202827		GODKÄND		
TRAFIKVERKET	HALMSTAD-NÄSSJÖ		HANDLINGS-TYP		
	NÄSSJÖ-VÄRNAMO ELEKTRIFIERING		SAMRÅDSHANDLING		
SKAPAD AV	ILLUSTRATIONSKARTA		ANLÄGGNINGSTYP		
P. MACKOWIAK					
GRANSKAD AV	SKALA	FORMAT	RITNINGSNUMMER FÖRVALTNING	BLAD	NÄSTA BLAD
L. WASK	1:1000	A3FF		001	002
GODKÄND AV	DATUM			ANDR.	
MT	2023-02-02				

AFA481897
 2023-01-07:51
 LAST RENDER BY MICROSTATION: 2023-02-02 10:04:00:001.dwg

LAST RENDER BY AUTOCAD:









TECKENFÖRKLARING

- · - · - GRÄNS FÖR JÄRNVAGSPLAN
 - - - - GRÄNS FÖR JÄRNVAGSMARK

BEFINTLIG ANLÄGGNING


KM1+800 SPÄRMITT MED LÅNGMÄTNING
 - - - - FASTIGHETSGRÄNS
 - - - - TRAKTSGRÄNS

 NY ANLÄGGNING

   

 KONTAKTLEDNINGSTOPE MED UTLIGGARE, UNGEFÄRLIGT LÄGE
 KONTAKTLEDNINGSBRYGGA, UNGEFÄRLIGT LÄGE
 ELSKYDDSPORTAL, UNGEFÄRLIGT LÄGE
 STANGSEL
 TEKNIKBYGGNAD
 DIKE / SLÄNT

KOORDINATSYSTEM

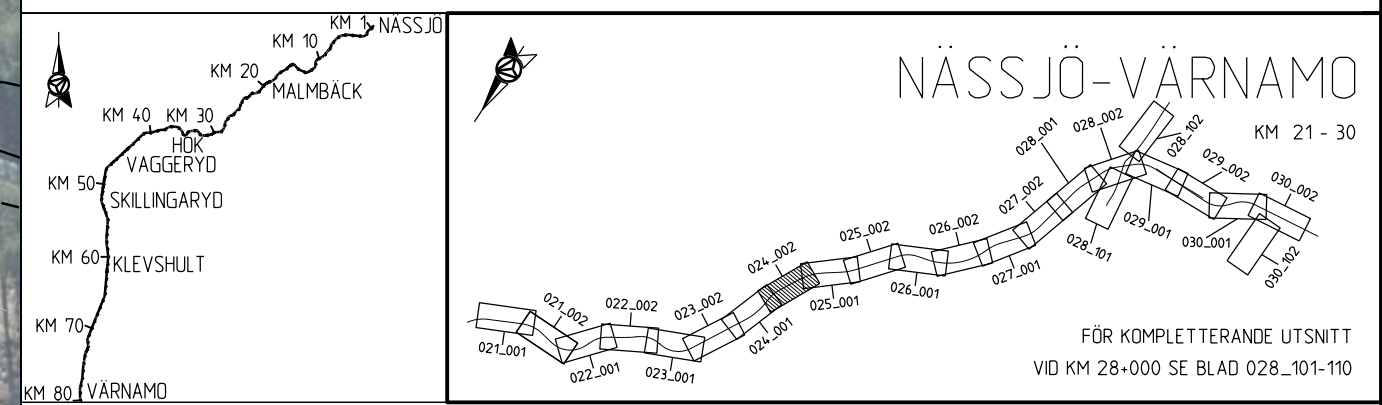SYSTEM I PLAN: SWEREF 99 15 00
 SYSTEM I HÖJD: RH 2000



Denna ritning är Trafikverkets egendom. Allt obehörigt begagnande av ritningen beivras enligt lag. TRAFIKVERKET

ANDR. ANDRNINGEN AVSER		GODKÄND AV		ANDR. DATUM	
TYP AV PLAN					
JÄRNVAGSPLAN					
LEVERANTÖR	AVDELNING	LEVERANS/ANDRINGS-PM	TEKNIKOMRÅDE		
 AFRY	AFRY		MARK		
	UPPDRAGSNUMMER	KONSTRUKTIONSNUMMER	GRANSKNINGSSTATUS / SYFTE		
	202827		GODKÄND		
 TRAFIKVERKET	HALMSTAD-NÄSSJÖ		HANDLINGSTYP		
	NÄSSJÖ-VÄRNAMO ELEKTRIFIERING		SAMRÅDSHANDLING		
SKAPAD AV	GRANSKAD AV		KILOMETER-METER		BANDEL
P. MACKOWIAK	L. WASK		024+500 - 024+1000		732
GODKÄND AV	DATUM	SKALA	FORMAT	RITNINGSNUMMER FÖRVALTNING	
MT	2023-02-02	1:1000	A3FF	168299-00-103-0024-0002	
				BLAD	NÄSTA BLAD
				002	001

LAST RENDER BY MICROSTATION 2023-01-07 15:11
 A:\P481897

LAST RENDER BY AUTOCAD