



### TECKENFÖRKLARING

- · · · — GRÄNS FÖR JÄRNVÄGSPLAN
- - - - - GRÄNS FÖR JÄRNVÄGSMARK

### BEFINTLIG ANLÄGGNING



- +— SPÄRMITT MED LÄNGDMÄTNING
- - - - - FASTIGHETSGRÄNS
- — — — — TRAKTSGRÄNS

### NY ANLÄGGNING

- +— KONTAKTLEDNINGSSLOPE MED UTLIGGARE, UNGEFÄRLIGT LÄGE
- +— KONTAKTLEDNINGSBRYGGA, UNGEFÄRLIGT LÄGE
- +— ELSKYDDSPORTAL, UNGEFÄRLIGT LÄGE
- +— STANGSEL
- TEKNIKBYGGNAD
- ▭ DIKE / SLÄNT

### KOORDINATSYSTEM

SYSTEM I PLAN: SWEREF 99 15 00  
 SYSTEM I HÖJD: RH 2000

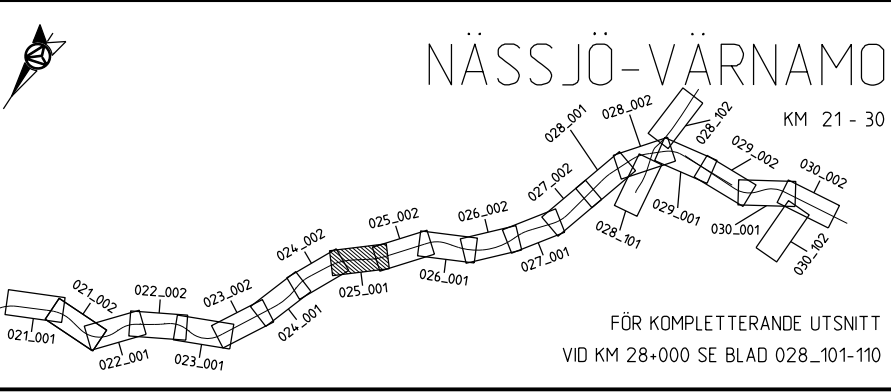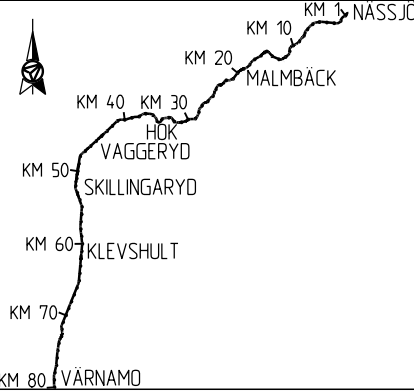

Denna ritning är Trafikverkets egendom. Allt obehörigt begagnande av ritningen beivras enligt lag.  
 TRAFIKVERKET

ANDR. ANDRINGEN AVSER		TYP AV PLAN		GODKÄND AV		ANDR. DATUM	
<b>JÄRNVÄGSPLAN</b>							
LEVERANTÖR		AVDELNING		LEVERANS/ANDRINGS-PM		TEKNIKOMRÅDE	
AFRY		AFRY				MARK	
		UPPDRAGSNUMMER		KONSTRUKTIONSNUMMER		GRANSKNINGSSTATUS / SYFTE	
		202827				GODKÄND	
TRAFIKVERKET		HALMSTAD-NÄSSJÖ				HANDLINGSTYP	
		NÄSSJÖ-VÄRNAMO ELEKTRIFIERING				SAMRÅDSHANDLING	
SKAPAD AV		GRANSKAD AV		KILOMETER-METER		BANDEL	
P. MACKOWIAK		L. WASK		025+000 - 025+500		732	
GODKÄND AV		DATUM		RITNINGSNUMMER PROJEKT		ANLÄGGNINGSTYP	
MT		2023-02-02		168299-00-103-0025-0001		ANLÄGGNINGSTYP	
		SKALA		FORMAT		RITNINGSNUMMER FÖRVALTNING	
		1:1000		A3FF			
		BLAD		NÄSTA BLAD		ANDR.	
		001		002			

LAST RENDER BY MICROSTATION 2023-01-07 07:51  
 AFPA481897

LAST RENDER BY AUTOCAD











### TECKENFÖRKLARING

- · - · - GRÄNS FÖR JÄRNVAGSPLAN  
 - - - - GRÄNS FÖR JÄRNVAGSMARK

### BEFINTLIG ANLÄGGNING


KM1:800 SPÄRMITT MED LÄNGDMÄTNING  
 - - - - FASTIGHETSGRÄNS  
 ——— TRAKTSGRÄNS
 
### NY ANLÄGGNING

    KONTAKTLEDNINGSTOPE MED UTLIGGARE, UNGEFÄRLIGT LÄGE  
 KONTAKTLEDNINGSBRYGGA, UNGEFÄRLIGT LÄGE  
 ELSKYDDSPORTAL, UNGEFÄRLIGT LÄGE  
 STÅNGSEL  
 TEKNIKBYGGNAD  
 DIKE / SLÄNT

### KOORDINATSYSTEM

SYSTEM I PLAN: SWEREFF 99 15 00  
 SYSTEM I HÖJD: RH 2000

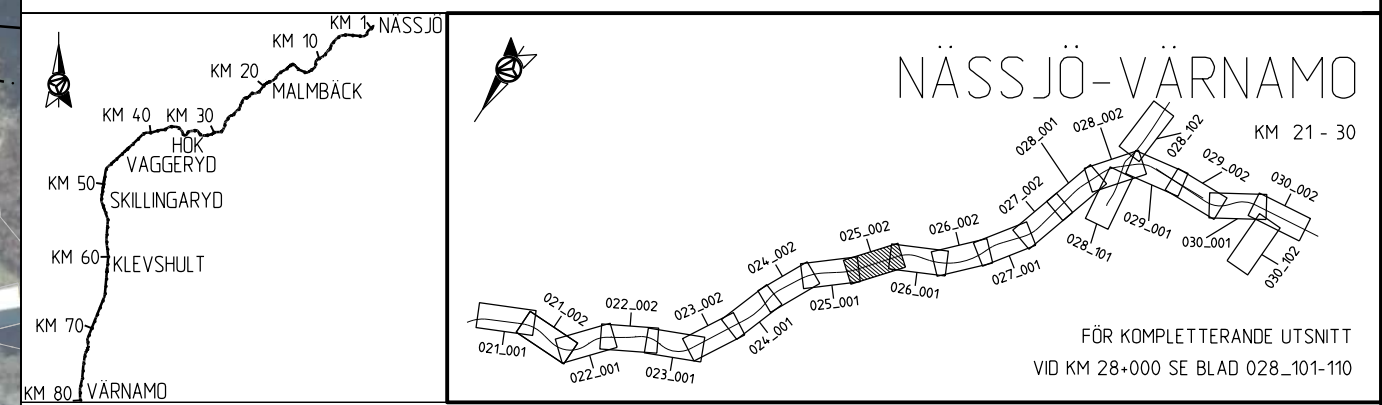

Denna ritning är Trafikverkets egendom. Allt obehörigt begagnande av ritningen beivras enligt lag. TRAFIKVERKET

ANDR. ANDRINGEN AVSER		GODKÄND AV		ANDR. DATUM	
TYP AV PLAN					
<b>JÄRNVAGSPLAN</b>					
LEVERANTÖR		AVDELNING		LEVERANS/ANDRINGS-PM	
AFRY		AFRY		MARK	
UPPDRAGSNUMMER		UPPDRAGSNUMMER		GRANSKNINGSSTATUS / SYFTE	
202827		202827		GODKÄND	
TRAFIKVERKET		HALMSTAD-NÄSSJÖ		HANDLINGS-TYP	
SKAPAD AV		NÄSSJÖ-VÄRNAMO ELEKTRIFIERING		SAMRÅDSHANDLING	
P. MACKOWIAK		ILLUSTRATIONSKARTA		ANLÄGGNINGSTYP	
GRANSKAD AV		SKALA		KILOMETER-METER	
L. WASIK		1:1000		025+500 - 025+1000	
GODKÄND AV		FORMAT		RITNINGSGRÄNS	
MT		A3FF		168299-00-103-0025-0002	
DATUM		RITNINGSGRÄNS FÖRVALTNING		BLAD	
2023-02-02				002	
				NÄSTA BLAD	
				001	
				ANDR.	





### TECKENFÖRKLARING

- GRÄNS FÖR JÄRNVAGSPLAN
- - - - GRÄNS FÖR JÄRNVAGSMARK

### BEFINTLIG ANLÄGGNING



- +— SPÄRMITT MED LÄNGDMÄTNING
- - - - FASTIGHETSGRÄNS
- — — TRAKTSGRÄNS

### NY ANLÄGGNING

- +— KONTAKTLEDNINGSTOPE MED UTLIGGARE, UNGEFÄRLIGT LÄGE
- +— KONTAKTLEDNINGSBRYGGA, UNGEFÄRLIGT LÄGE
- +— ELSKYDDSPORTAL, UNGEFÄRLIGT LÄGE
- +— STANGSEL
- TEKNIKBYGGNAD
- ▭ DIKE / SLÄNT

### KOORDINATSYSTEM

SYSTEM I PLAN: SWEREFF 99 15 00  
SYSTEM I HÖJD: RH 2000

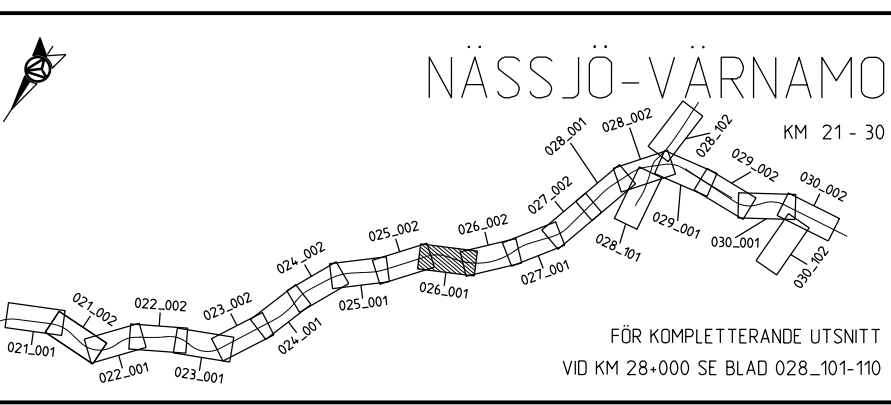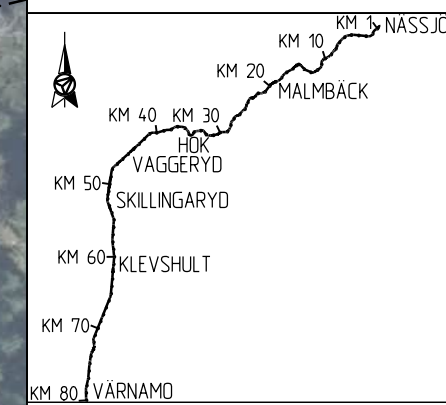

Denna ritning är Trafikverkets egendom. Allt obehörigt  
 begagnande av ritningen beivras enligt lag.  
 TRAFIKVERKET

ANDR. ANDRNINGEN AVSER		GODKÄND AV		ANDR. DATUM	
TYP AV PLAN					
<b>JÄRNVAGSPLAN</b>					
LEVERANTÖR		AVDELNING		TEKNIKOMRÅDE	
AFRY		AFRY		MARK	
UPPDRAGNUMMER		LEVERANS/ANDRINGS-PM		GRANSKNINGSSTATUS / SYFTE	
202827				GODKÄND	
TRAFIKVERKET		HALMSTAD-NÄSSJÖ		HANDLINGS-TYP	
SKAPAD AV		NÄSSJÖ-VÄRNAMO ELEKTRIFIERING		SAMRÅDSHANDLING	
P. MACKOWIAK				ANLÄGGNINGSTYP	
GRANSKAD AV		ILLUSTRATIONSKARTA		KILOMETER-METER	
L. WASK				026+000-026+500	
GODKÄND AV		SKALA		BÄNDEL	
MT		1:1000		732	
DATUM		FORMAT		RITNINGNUMMER PROJEKT	
2023-02-02		A3FF		168299-00-103-0026-0001	
		RITNINGNUMMER FÖRVALTNING		BLAD	
				001	
				NÄSTA BLAD	
				002	
				ANDR.	

AFPA481897  
 2023-01-07:52  
 LAST RENDER BY MICROSTATION: 2023-02-02 10:00:00 AFPA481897.dwg

LAST RENDER BY AUTOCAD:













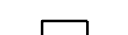
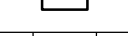
### TECKENFÖRKLARING

- · - · - · GRÄNS FÖR JÄRNVÄGSPLAN  
 - - - - - GRÄNS FÖR JÄRNVÄGSMARK

### BEFINTLIG ANLÄGGNING


KM1+800 SPÄRMITT MED LÄNGDMÄTNING  
 - - - - - FASTIGHETSGRÄNS  
 ——— TRAKTSGRÄNS
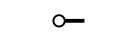
### NY ANLÄGGNING

 KONTAKTLEDNINGSTOPE MED UTLIGGARE, UNGEFÄRLIGT LÄGE  
 KONTAKTLEDNINGSBRYGGA, UNGEFÄRLIGT LÄGE  
 ELSKYDDSPORTAL, UNGEFÄRLIGT LÄGE  
 STANGSEL  
 TEKNIKBYGGNAD  
 DIKE / SLÄNT

### KOORDINATSYSTEM

SYSTEM I PLAN: SWEREFF 99 15 00  
 SYSTEM I HÖJD: RH 2000

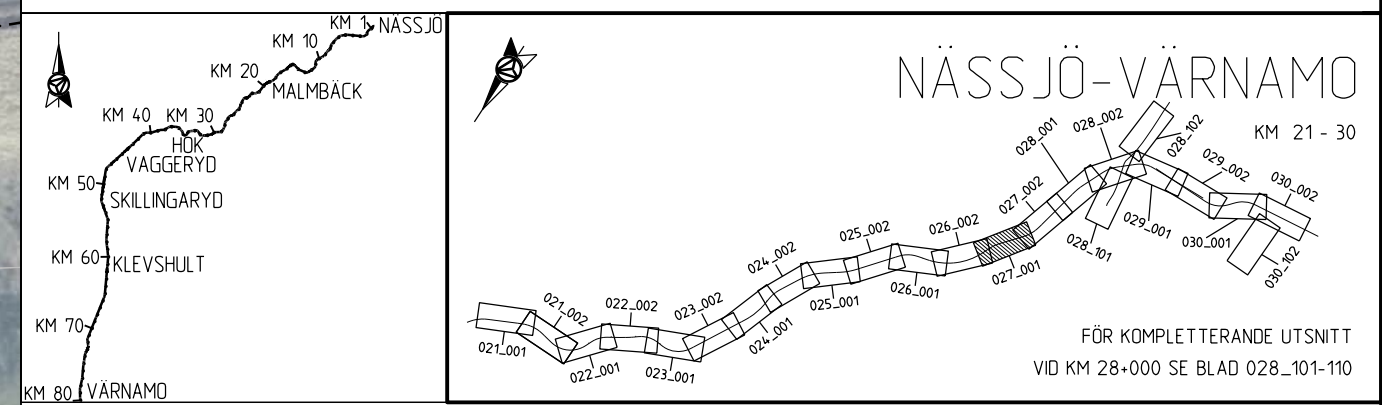

Denna ritning är Trafikverkets egendom. Allt obehörigt begagnande av ritningen beivras enligt lag. TRAFIKVERKET

ANDR. ANDRINGEN AVSER		GODKÄND AV		ANDR. DATUM	
TYP AV PLAN					
<b>JÄRNVÄGSPLAN</b>					
LEVERANTÖR		AVDELNING		TEKNIKOMRÅDE	
AFRY		AFRY		MARK	
GRANSKAD AV		UPPDRAGNUMMER		GRANSKNINGSSTATUS / SYFTE	
L. WASK		202827		GODKÄND	
GODKÄND AV		DATUM		HANDLINGS-TYP	
MT		2023-02-02		SAMRÅDSHANDLING	
SKAPAD AV		SKALA		ANLÄGGNINGSTYP	
P. MACKOWIAK		1:1000		ANLÄGGNINGSTYP	
GRANSKAD AV		FORMAT		KILOMETER-METER	
L. WASK		A3FF		027+000 - 027+500	
GODKÄND AV		RITNINGNUMMER FÖRVALTNING		BANDDEL	
MT		168299-00-103-0027-0001		732	
<b>HÄLMSTAD-NÄSSJÖ</b>					
<b>NÄSSJÖ-VÄRNAMO ELEKTRIFIERING</b>					
ILLUSTRATIONSKARTA					
BLAD		NÄSTA BLAD		ANDR.	
001		002			










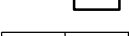
### TECKENFÖRKLARING

- · - · - · GRÄNS FÖR JÄRNVÄGSPLAN  
 - - - - - GRÄNS FÖR JÄRNVÄGSMARK

### BEFINTLIG ANLÄGGNING


KM1+800 SPÄRMITT MED LÄNGDMÄTNING  
 - - - - - FASTIGHETSGRÄNS  
 ——— TRAKTSGRÄNS

### NY ANLÄGGNING

 KONTAKTLEDNINGSTOPE MED UTLIGGARE, UNGEFÄRLIGT LÄGE  
 KONTAKTLEDNINGSBRYGGA, UNGEFÄRLIGT LÄGE  
 ELSKYDDSPORTAL, UNGEFÄRLIGT LÄGE  
 STANGSEL  
 TEKNIKBYGGNAD  
 DIKE / SLÄNT

### KOORDINATSYSTEM

SYSTEM I PLAN: SWEREFF 99 15 00  
 SYSTEM I HÖJD: RH 2000

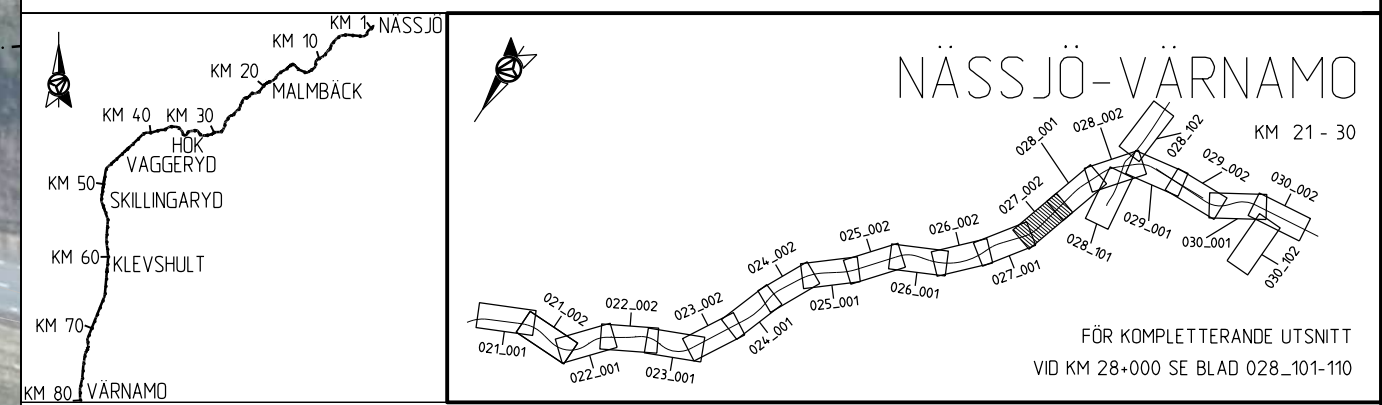

ANDR. ANDRINGSÄNDRING AVSER		GODKÄND AV		ANDR. DATUM	
TYP AV PLAN					
<b>JÄRNVÄGSPLAN</b>					
LEVERANTÖR		AVDELNING		LEVERANS/ANDRINGS-PM	
AFRY		AFRY		TEKNIKOMRÅDE	
UPPDRAGSNUMMER		UPPDRAGSNUMMER		GRANSKINGSSTATUS / SYFTE	
202827		202827		GODKÄND	
TRAFIKVERKET		HALMSTAD-NÄSSJÖ		HANDLINGS-TYP	
SAMRÅDSHANDLING		NÄSSJÖ-VÄRNAMO ELEKTRIFIERING		ANLÄGGNINGSTYP	
SKAPAD AV		GRANSKAD AV		KILOMETER-METER	
P. MACKOWIAK		L. WASK		027+500 - 027+1000	
GRANSKAD AV		GODKÄND AV		BANDEL	
L. WASK		MT		732	
DATUM		SKALA		RITNINGNUMMER PROJEKT	
2023-02-02		1:1000		168299-00-103-0027-0002	
FORMAT		RITNINGNUMMER FÖRVALTNING		BLAD	
A3FF				002	
RITNINGNUMMER FÖRVALTNING		BLAD		NÄSTA BLAD	
		002		001	
ANDR.		ANDR.		ANDR.	

Denna ritning är Trafikverkets egendom. Allt obehörigt begagnande av ritningen beivras enligt lag. TRAFIKVERKET

2023-02-02 10:00:00 027+500-027+1000.dwg 168299-00-103-0027-0002.dwg

LAST RENDER BY MICROSTATION 2023-01-03 10:02:00 027+500-027+1000.dwg

LAST RENDER BY AUTOCAD





### TECKENFÖRKLARING

- · - · - GRÄNS FÖR JÄRNVAGSPLAN  
 - - - - GRÄNS FÖR JÄRNVAGSMARK

### BEFINTLIG ANLÄGGNING


KM1+800 SPÄRMITT MED LÄNGDMÄTNING  
 - - - - FASTIGHETSGRÄNS  
 — — — — TRAKTSGRÄNS

### NY ANLÄGGNING

KONTAKTLEDNINGSSTOPE MED UTLIGGARE, UNGEFÄRLIGT LÄGE  
 KONTAKTLEDNINGSBRYGGA, UNGEFÄRLIGT LÄGE  
 ELSKYDDSPORTAL, UNGEFÄRLIGT LÄGE  
 STÅNGSEL  
 TEKNIKBYGGNAD  
 DIKE / SLÄNT

### KOORDINATSYSTEM

SYSTEM I PLAN: SWEREFF 99 15 00  
 SYSTEM I HÖJD: RH 2000

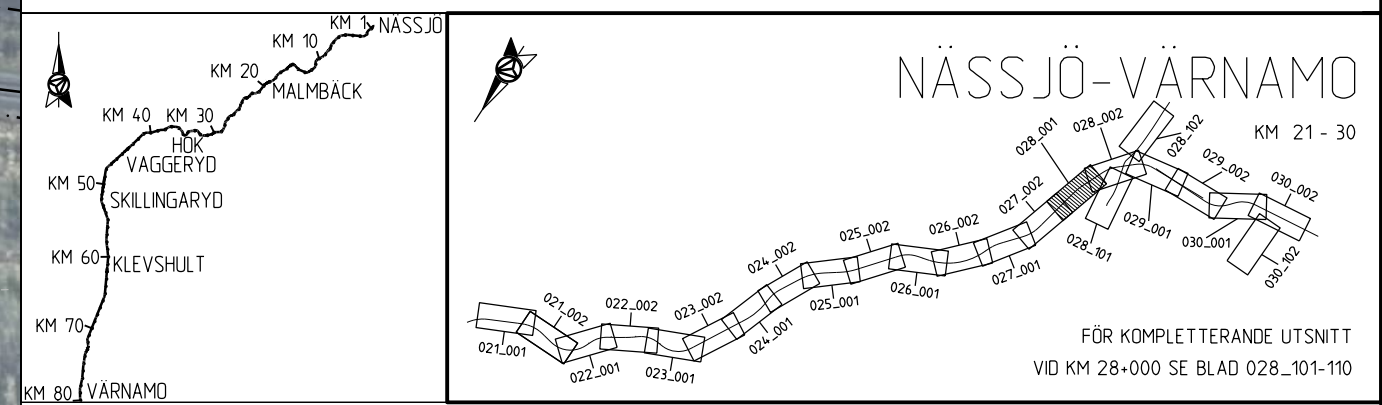

Denna ritning är Trafikverkets egendom. Allt obehörigt begagnande av ritningen beivras enligt lag. TRAFIKVERKET


ANDR. ANDRINGEN AVSER		GODKÄND AV		ANDR. DATUM	
TYP AV PLAN					
<b>JÄRNVAGSPLAN</b>					
LEVERANTÖR		AVDELNING		TEKNIKOMRÅDE	
AFRY		AFRY		MARK	
UPPDRAGSNUMMER		LEVERANS/ANDRINGS-PM		GRÄNSKÄNNINGSSTATUS / SYFTE	
202827				GODKÄND	
TRAFIKVERKET		HALMSTAD-NÄSSJÖ		HANDLINGS-TYP	
SKAPAD AV		NÄSSJÖ-VÄRNAMO ELEKTRIFIERING		SAMRÅDSHANDLING	
P. MACKOWIAK				ANLÄGGNINGSTYP	
GRANSKAD AV		ILLUSTRATIONSKARTA		KILOMETER-METER	
L. WASK				028+000 - 028+500	
GODKÄND AV		SKALA		BÄNDEL	
MT		1:1000		732	
DATUM		FORMAT		RITNINGNUMMER PROJEKT	
2023-02-02		A3FF		168299-00-103-0028-0001	
		RITNINGNUMMER FÖRVALTNING		BLAD	
				001	
				NÄSTA BLAD	
				002	
				ANDR.	

AF 4481897  
 2023-01-08 09:55  
 LAST RENDER BY MICROSTATION: 2023-02-02 09:00:00

LAST RENDER BY AUTOCAD



Den här ritning är Trafikverkets egendom. Allt obehörigt beaktande av ritningen beivras enligt lag. TRAFIKVERKET

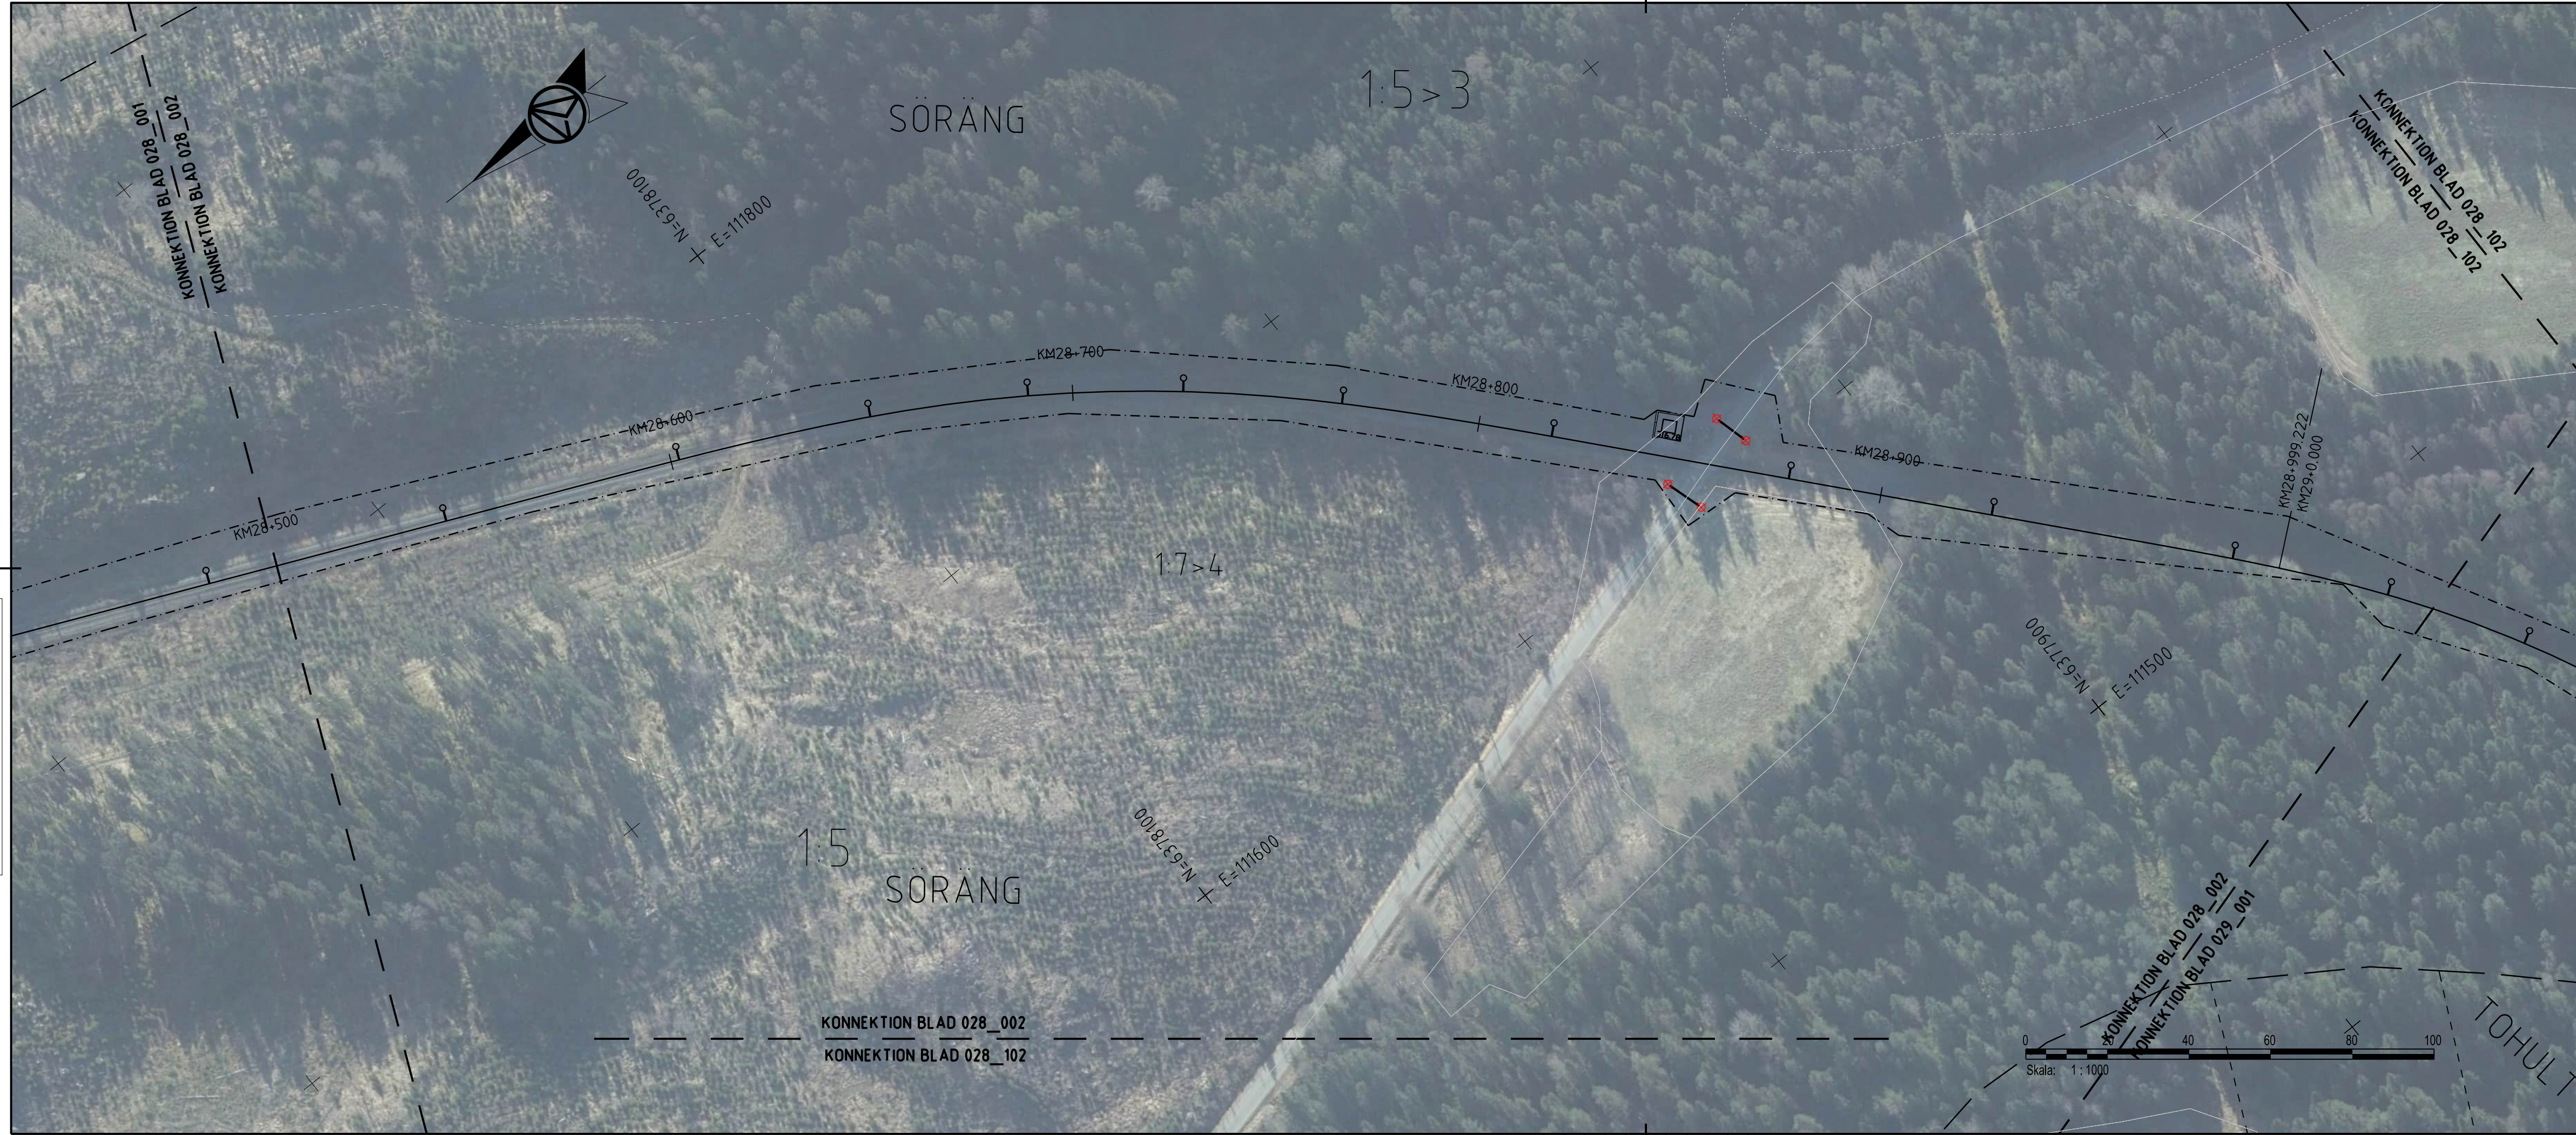

### TECKENFÖRKLARING

- · · · — GRÄNS FÖR JÄRNVÄGSPLAN
- - - - - GRÄNS FÖR JÄRNVÄGSMARK

### BEFINTLIG ANLÄGGNING



- KM1+800 SPÄRMITT MED LÄNGDMÄTNING
- - - - - FASTIGHETSGRÄNS
- — — — — TRAKTSGRÄNS

### NY ANLÄGGNING

- o — KONTAKTLEDNINGSSTOPE MED UTLIGGARE, UNGEFÄRLIGT LÄGE
- o — KONTAKTLEDNINGSBRYGGA, UNGEFÄRLIGT LÄGE
- o — ELSKYDDSPORTAL, UNGEFÄRLIGT LÄGE
- — — — — STÅNGSEL
- — — — — — TEKNIKBYGGNAD
- — — — — — DIKE / SLÄNT

### KOORDINATSYSTEM

SYSTEM I PLAN: SWEREF 99 15 00  
SYSTEM I HÖJD: RH 2000

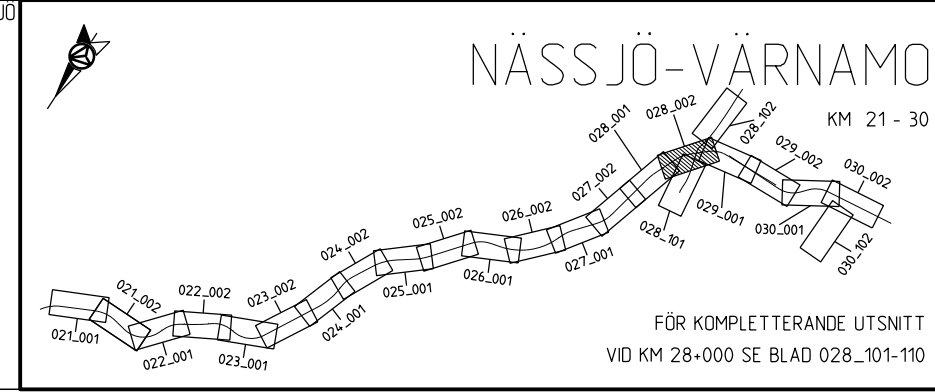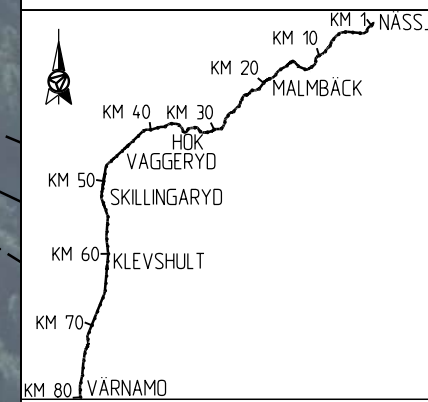

FÖR KOMPLETTERANDE UTSNITT VID KM 28+000 SE BLAD 028\_101-110

ANDR. ANDRINGS AVSER		GODKÄND AV		ANDR. DATUM	
TYP AV PLAN					
<b>JÄRNVÄGSPLAN</b>					
LEVERANTÖR		AVDELNING		LEVERANS/ANDRINGS-PM	
AFRY		AFRY		TEKNIKOMRÅDE	
UPPDRAGSNUMMER		UPPDRAGSNUMMER		GRANSKINGSSTATUS / SYFTE	
202827		202827		GODKÄND	
TRAFIKVERKET		HALMSTAD-NÄSSJÖ		HANDLINGS TYP	
SKAPAD AV		NÄSSJÖ-VÄRNAMO ELEKTRIFIERING		SAMRÅDSHANDLING	
P. MACKOWIAK		ILLUSTRATIONSKARTA		ANLÄGGNINGSTYP	
GRANSKAD AV		SKALA		KILOMETER-METER	
L. WASK		1:1000		028+500 - 028+1000	
GODKÄND AV		FORMAT		BANDL	
MT		A3FF		732	
DATUM		RITNINGNUMMER FÖRVALTNING		RITNINGNUMMER PROJEKT	
2023-02-02		168299-00-103-0028-0002		168299-00-103-0028-0002	
		BLAD		NÄSTA BLAD	
		002		001	
		ANDR.			





### TECKENFÖRKLARING

- · - · - GRÄNS FÖR JÄRNVÄGSPLAN  
 - - - - GRÄNS FÖR JÄRNVÄGSMARK

### BEFINTLIG ANLÄGGNING


**KM1-800** SPÄRMITT MED LÄNGDMÄTNING  
 - - - - FASTIGHETSGRÄNS  
 - - - - TRAKTSGRÄNS

### NY ANLÄGGNING

KONTAKTLEDNINGSSTOPE MED UTLIGGARE, UNGEFÄRLIGT LÄGE  
 KONTAKTLEDNINGSBRYGGA, UNGEFÄRLIGT LÄGE  
 ELSKYDDSPORTAL, UNGEFÄRLIGT LÄGE  
 STANGSEL  
 TEKNIKBYGGNAD  
 DIKE / SLÄNT

### KOORDINATSYSTEM

SYSTEM I PLAN: SWEREF 99 15 00  
 SYSTEM I HÖJD: RH 2000

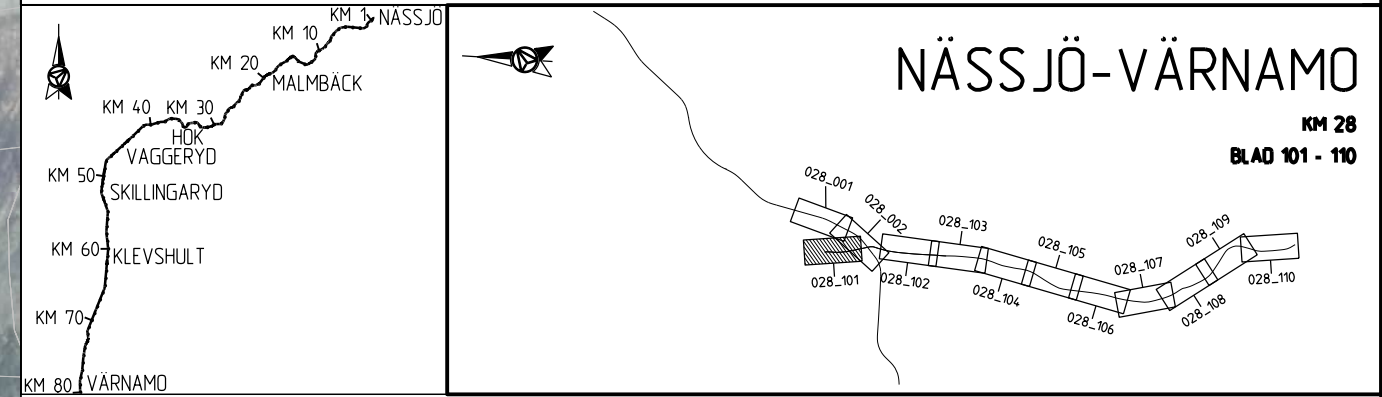

Denna ritning är Trafikverkets egendom. Allt obehörigt begagnande av ritningen beivras enligt lag.  
 TRAFIKVERKET

X:\2023\02\02\168299-00-103-0028-0101.dwg  
 168299-00-103-0028-0101.dwg



ANDR. ANDRINGS AVSER		GODKÄND AV		ANDR. DATUM	
TYP AV PLAN					
<b>JÄRNVÄGSPLAN</b>					
LEVERANTÖR		AVDELNING		LEVERANS/ANDRINGS-PM	
AFRY		AFRY		MARK	
		UPPDRAGSNUMMER		KONSTRUKTIONSNUMMER	
		202827		GRANSKINGSSTATUS / SYFTE	
				GODKÄND	
TRAFIKVERKET		HALMSTAD-NÄSSJÖ		HANDLINGS TYP	
		NÄSSJÖ-VÄRNAMO ELEKTRIFIERING		SAMRÅDSHANDLING	
		ILLUSTRATIONSKARTA		ANLÄGGNINGSTYP	
SKAPAD AV		SKALA		KILOMETER-METER	
P. MACKOWIAK		1:1000		028+500 - 028+1000	
GRANSKAD AV		FORMAT		BANDL	
L. WASK		A3FF		732	
GODKÄND AV		RITNINGSNUMMER FÖRVALTNING		RITNINGSNUMMER PROJEKT	
MT				168299-00-103-0028-0101	
DATUM		BLAD		NÄSTA BLAD	
2023-02-02		101		001	
		ANDR.			

AF4481897  
 2023-01-07:59  
 LAST RENDER BY MICROSTATION: 2023-02-02 10:10:10.dwg

LAST RENDER BY AUTOCAD:





### TECKENFÖRKLARING

- GRÄNS FÖR JÄRNVAGSPLAN
- - - - GRÄNS FÖR JÄRNVAGSMARK

### BEFINTLIG ANLÄGGNING


- KM1:800 SPÄRMITT MED LÅNGMÄTNING
- - - FASTIGHETSGRÄNS
- TRAKTSGRÄNS

### NY ANLÄGGNING

- KONTAKTLEDNINGSSTOPE MED UTLIGGARE, UNGEFÄRLIGT LÄGE
- KONTAKTLEDNINGSBRYGGA, UNGEFÄRLIGT LÄGE
- ELSKYDDSPORTAL, UNGEFÄRLIGT LÄGE
- STÅNGSEL
- TEKNIKBYGGNAD
- ▭ DIKE / SLÄNT

### KOORDINATSYSTEM

SYSTEM I PLAN: SWEREFF 99 15 00  
SYSTEM I HÖJD: RH 2000

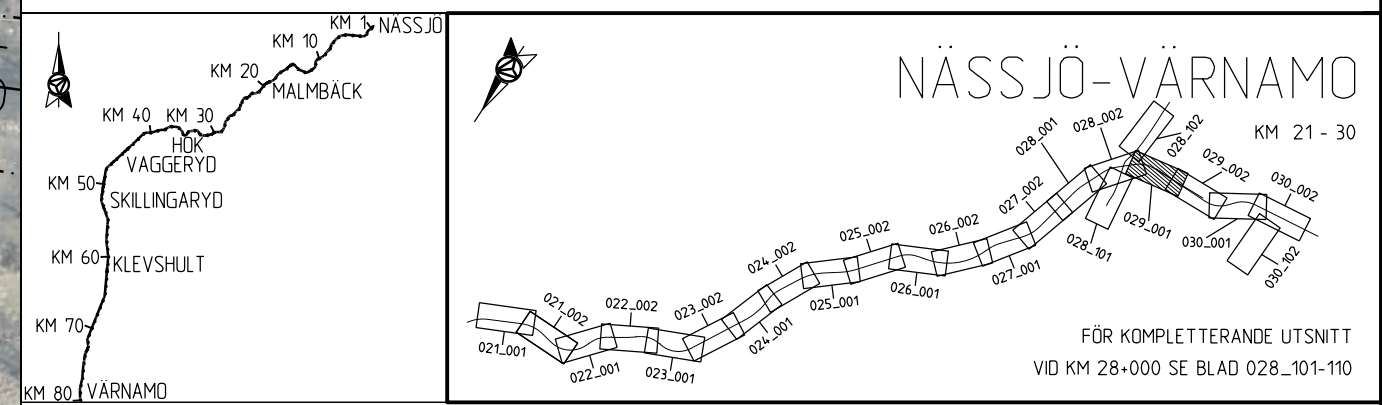


Denna ritning är Trafikverkets egendom. Allt obehörigt beaktande av ritningen beivras enligt lag. TRAFIKVERKET

ANDR. ANDRNINGEN AVSER		GODKÄND AV		ANDR. DATUM	
TYP AV PLAN					
<b>JÄRNVAGSPLAN</b>					
LEVERANTÖR		AVDELNING		LEVERANS/ANDRINGS-PM	
AFRY		AFRY		TEKNIKOMRÅDE	
UPPDRAGSNUMMER		UPPDRAGSNUMMER		GRANSKINGSSTATUS / SYFTE	
202827		202827		GODKÄND	
TRAFIKVERKET		HALMSTAD-NÄSSJÖ		HANDLINGS-TYP	
SKAPAD AV		NÄSSJÖ-VÄRNAMO ELEKTRIFIERING		SAMRÅDSHANDLING	
P. MACKOWIAK		ILLUSTRATIONSKARTA		ANLÄGGNINGSTYP	
GRANSKAD AV		SKALA		KILOMETER-METER	
L. WASK		1:1000		029+000 - 029+500	
GODKÄND AV		FORMAT		RITNINGSNUMMER PROJEKT	
MT		A3FF		168299-00-103-0029-0001	
DATUM		RITNINGSNUMMER FÖRVALTNING		BLAD	
2023-02-02				001	
				NÄSTA BLAD	
				002	
				ANDR.	

AF 148187  
2023-01-07:53  
LAST RENDER BY MICROSTATION 2023-02-02 10:00:00 (001).dwg

LAST RENDER BY AUTOCAD



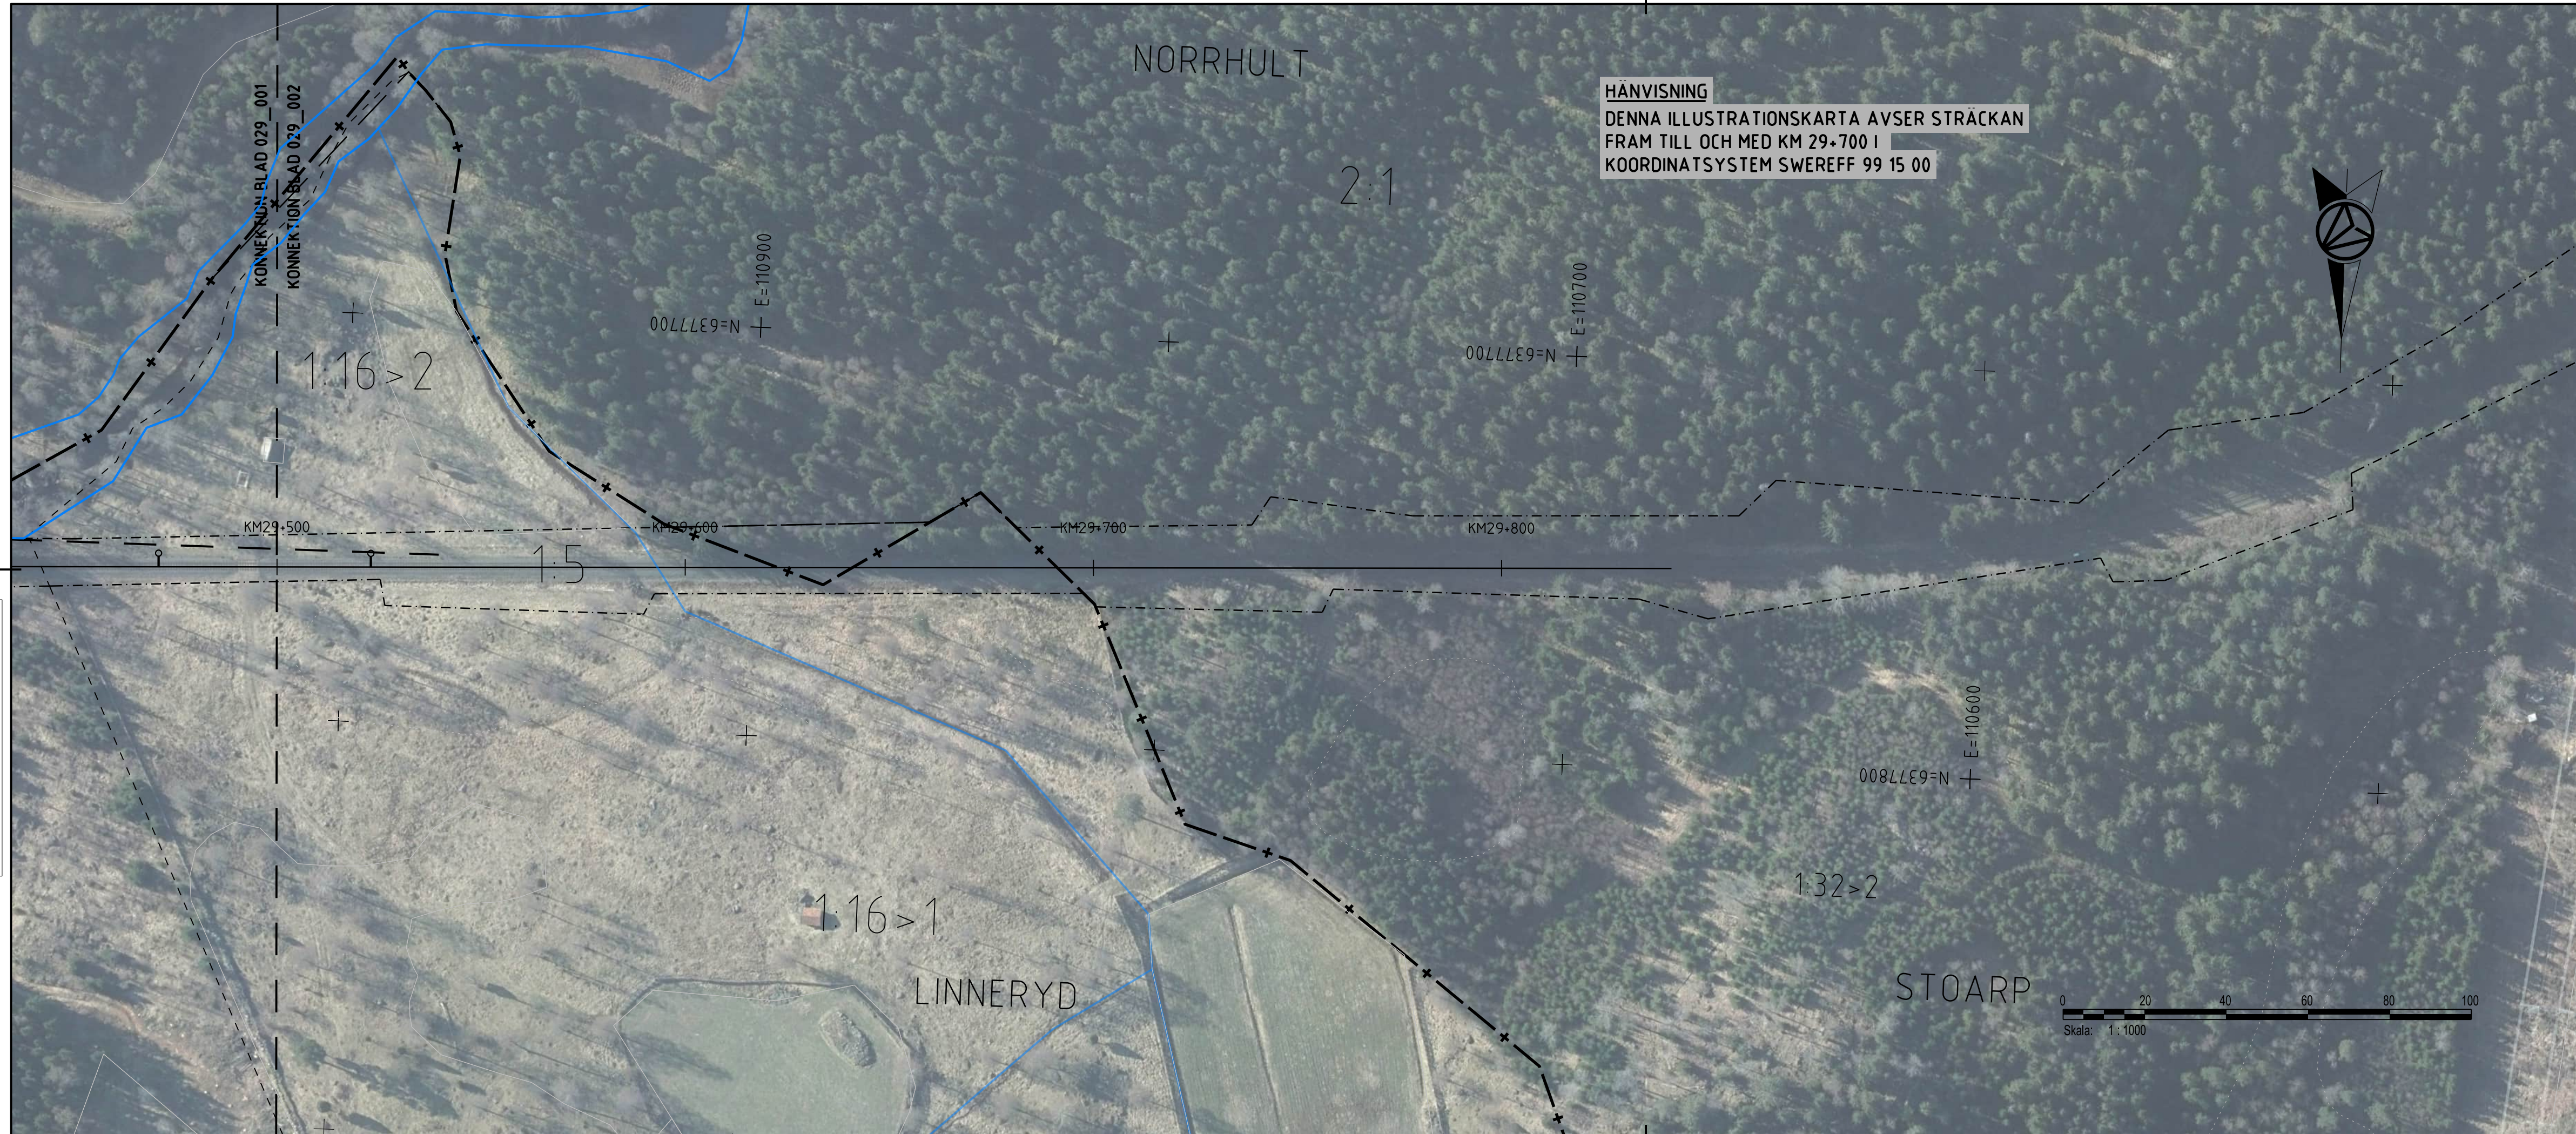

**TECKENFÖRKLARING**

- GRÄNS FÖR JÄRNVÄGSPLAN
- - - - GRÄNS FÖR JÄRNVÄGSMARK

**BEFINTLIG ANLÄGGNING**


- +— SPÄRMITT MED LÄNGDMÄTNING
- - - - FASTIGHETSGRÄNS
- — — — TRAKTSGRÄNS

**NY ANLÄGGNING**

- +— KONTAKTLEDNINGSSLOPE MED UTLIGGARE, UNGEFÄRLIGT LÄGE
- +— KONTAKTLEDNINGSBRYGGA, UNGEFÄRLIGT LÄGE
- +— ELSKYDDSPORTAL, UNGEFÄRLIGT LÄGE
- +— STÅNGSEL
- TEKNIKBYGGNAD
- ▭ DIKE / SLÄNT

**KOORDINATSYSTEM**

SYSTEM I PLAN: SWEREFF 99 15 00  
 SYSTEM I HÖJD: RH 2000

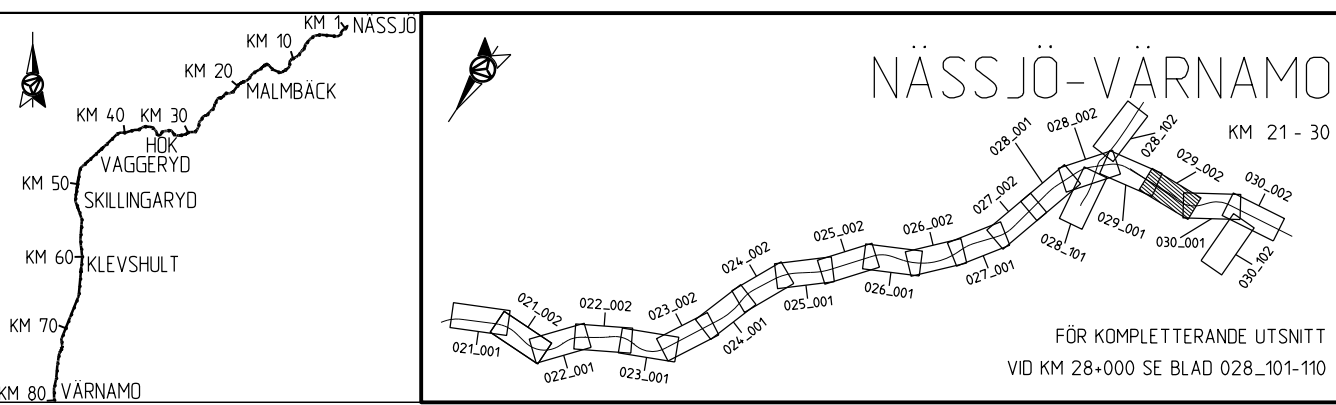

Denna ritning är Trafikverkets egendom. Allt obehörigt  
 begagnande av ritningen beivras enligt lag.  
 TRAFIKVERKET

ANDR. ANDRINGEN AVSER		GODKÄND AV		ANDR. DATUM	
<b>JÄRNVÄGSPLAN</b>					
LEVERANTÖR <b>AFRY</b>		AVDELNING <b>AFRY</b>	LEVERANS/ANDRINGS-PM	TEKNIKOMRÅDE <b>MARK</b>	
GRANSKAD AV <b>L. WASK</b>		UPPDRAGSNUMMER <b>202827</b>	KONSTRUKTIONSNUMMER	GRANSKNINGSSTATUS / SYFTE <b>GODKÄND</b>	
SKAPAD AV <b>P. MACKOWIAK</b>		ILLUSTRATIONSKARTA		HANDLINGS-TYP <b>SAMRÅDSHANDLING</b>	
GODKÄND AV <b>MT</b>		DATUM <b>2023-02-02</b>	SKALA <b>1:1000</b>	FORMAT <b>A3FF</b>	RITNINGSNUMMER FÖRVALTNING
KILOMETER-METER <b>029+500 - 029+1000</b>		ANLÄGGNINGSTYP <b>NÄSSJÖ-VÄRNAMO ELEKTRIFIERING</b>		ANLÄGGNINGSTYP	
BANDDEL <b>732</b>		RITNINGSNUMMER PROJEKT <b>168299-00-103-0029-0002</b>		BLAD <b>002</b>	
BLAD <b>001</b>		ANDR.		ANDR.	

AF 16481897  
 2023-01-07 15:53  
 LAST RENDER BY MICROSTATION 2023-02-02 10:00:00 002.dwg



