









### TECKENFÖRKLARING

- · - · - · GRÄNS FÖR JÄRNVÄGSPLAN  
 - - - - - GRÄNS FÖR JÄRNVÄGSMARK

### BEFINTLIG ANLÄGGNING


KM1- 800 SPÄRMITT MED LÄNGDMÄTNING  
 - - - - - FASTIGHETSGRÄNS  
 - - - - - TRAKTSGRÄNS

### NY ANLÄGGNING



 KONTAKTLEDNINGSTOPE MED UTLIGGARE, UNGEFÄRLIGT LÄGE  
 KONTAKTLEDNINGSBRYGGA, UNGEFÄRLIGT LÄGE  
 ELSKYDDSPORTAL, UNGEFÄRLIGT LÄGE  
 STÅNGSEL  
 TEKNIKBYGGNAD  
 DIKE / SLÄNT

### KOORDINATSYSTEM

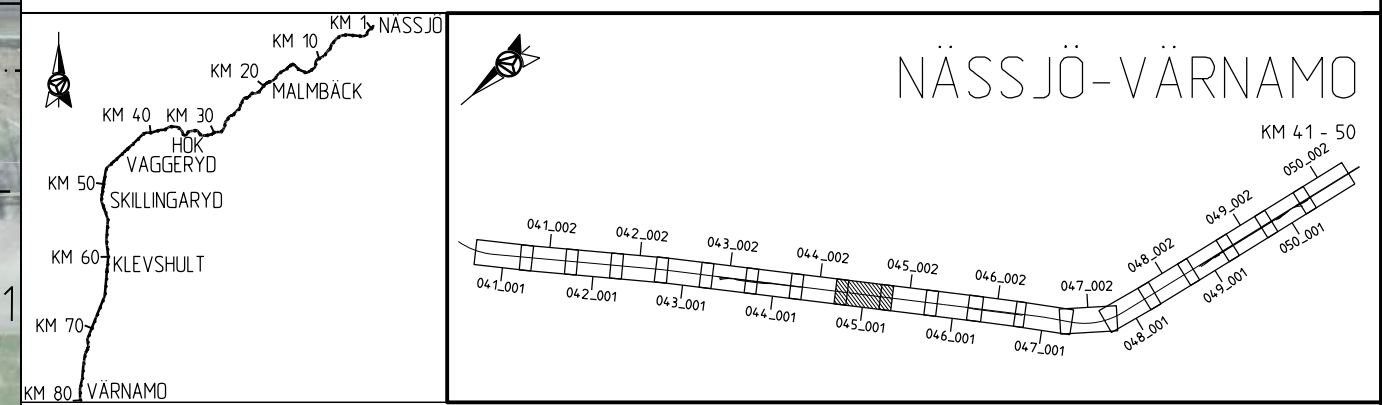SYSTEM I PLAN: SWEREF 99 13 30  
 SYSTEM I HÖJD: RH 2000




Denna ritning är Trafikverkets egendom. Allt obehörigt beaktande av ritningen beivras enligt lag.  
 TRAFIKVERKET

ANDR. ANDRINGS AVSER	TYP AV PLAN	GÖDKÄND AV		ANDR. DATUM
<b>JÄRNVÄGSPLAN</b>				
LEVERANTÖR	AVDELNING	LEVERANS/ANDRINGS-PM	TEKNIKOMRÅDE	
 <b>AFRY</b>	<b>AFRY</b>		<b>MARK</b>	
	UPPDRAGSNUMMER	KONSTRUKTIONSNUMMER	GRÄNSKÄNNINGSSTATUS / SYFTE	
	202827		<b>GÖDKÄND</b>	
 <b>TRAFIKVERKET</b>	<b>HALMSTAD-NÄSSJÖ</b>		HANDLINGS-TYP	
	<b>NÄSSJÖ-VÄRNAMO ELEKTRIFIERING</b>		<b>SAMRÅDSHANDLING</b>	
SKAPAD AV	GRANSKAD AV	ILLUSTRATIONSKARTA		KILOMETER-METER
<b>P. MACKOWIAK</b>	<b>L. WASK</b>			<b>045+000 - 045+500</b>
GÖDKÄND AV	DATUM	SKALA	FORMAT	RITINGSNUMMER FÖRVALTNING
<b>MT</b>	<b>2023-02-02</b>	<b>1:1000</b>	<b>A3FF</b>	<b>168299-00-103-0045-0001</b>
				BLAD
				<b>001</b>
				NÄSTA BLAD
				<b>002</b>
				ANDR.

2023-02-02 10:00:00 AF 188299-00-103\_0045-0001.dwg  
 LAST RENDER BY AUTOCAD

2023-01-02 14:11:00 AF 188299-00-103\_0045-0001.dwg  
 LAST RENDER BY MICROSTATION



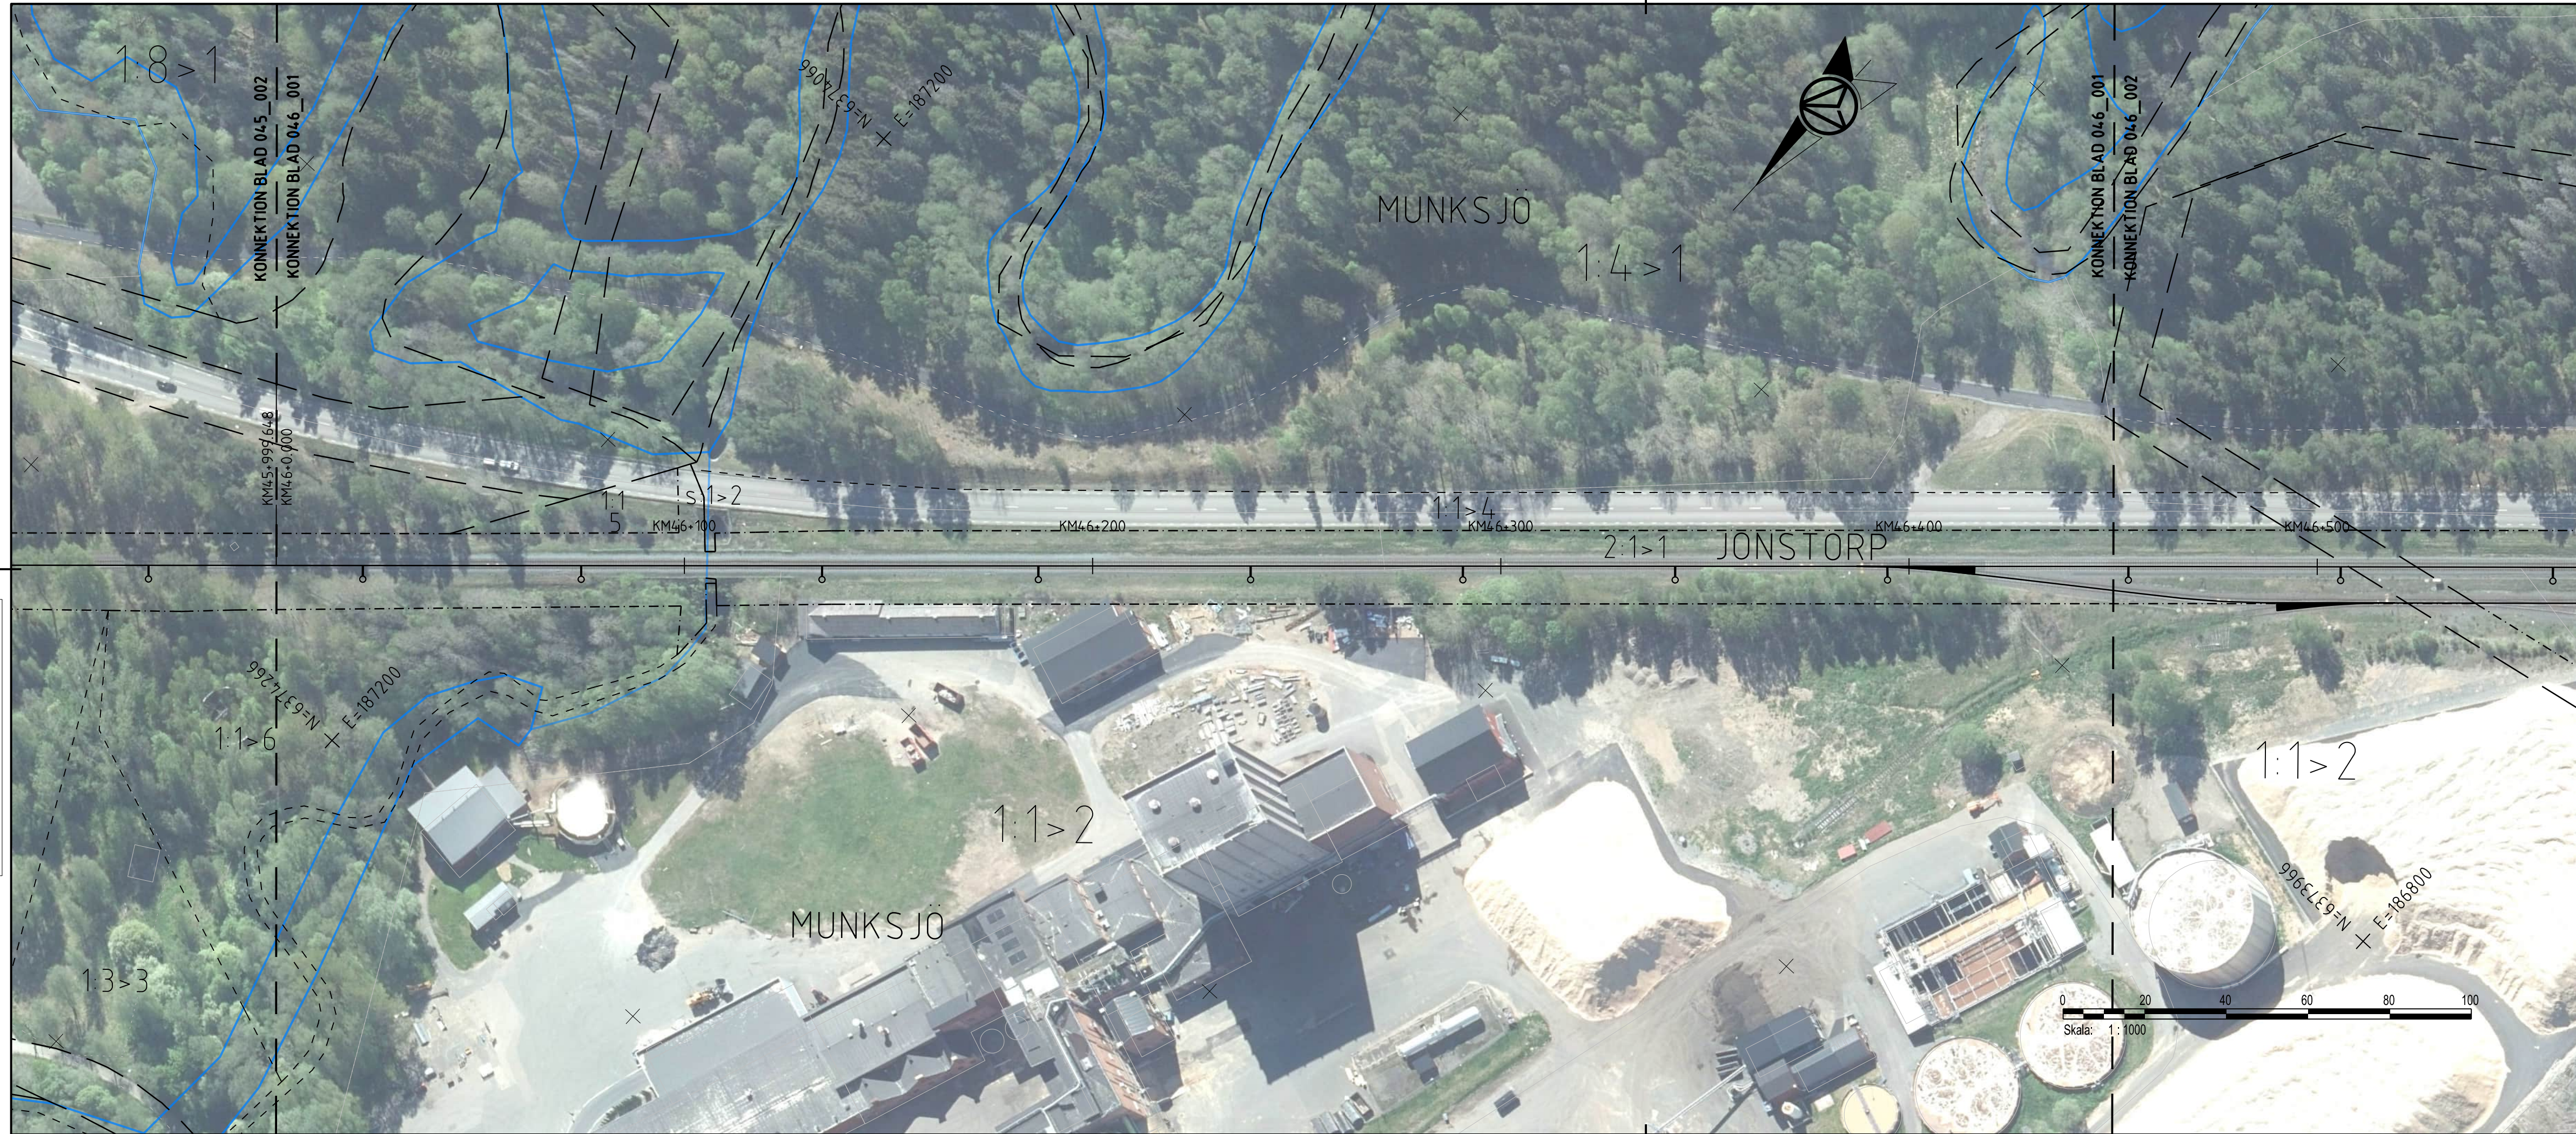

### TECKENFÖRKLARING

- GRÄNS FÖR JÄRNVAGSPLAN
- - - - GRÄNS FÖR JÄRNVAGSMARK

### BEFINTLIG ANLÄGGNING


- KM1+800 SPÄRMITT MED LÄNGDMÄTNING
- - - - FASTIGHETSGRÄNS
- — — — TRAKTSGRÄNS

### NY ANLÄGGNING

- KONTAKTLEDNINGSTOPE MED UTLIGGARE, UNGEFÄRLIGT LÄGE
- KONTAKTLEDNINGSBRYGGA, UNGEFÄRLIGT LÄGE
- ELSKYDDSPORTAL, UNGEFÄRLIGT LÄGE
- STÅNGSEL
- TEKNIKBYGGNAD
- ▭ DIKE / SLÄNT

### KOORDINATSYSTEM

SYSTEM I PLAN: SWEREF 99 13 30  
SYSTEM I HÖJD: RH 2000

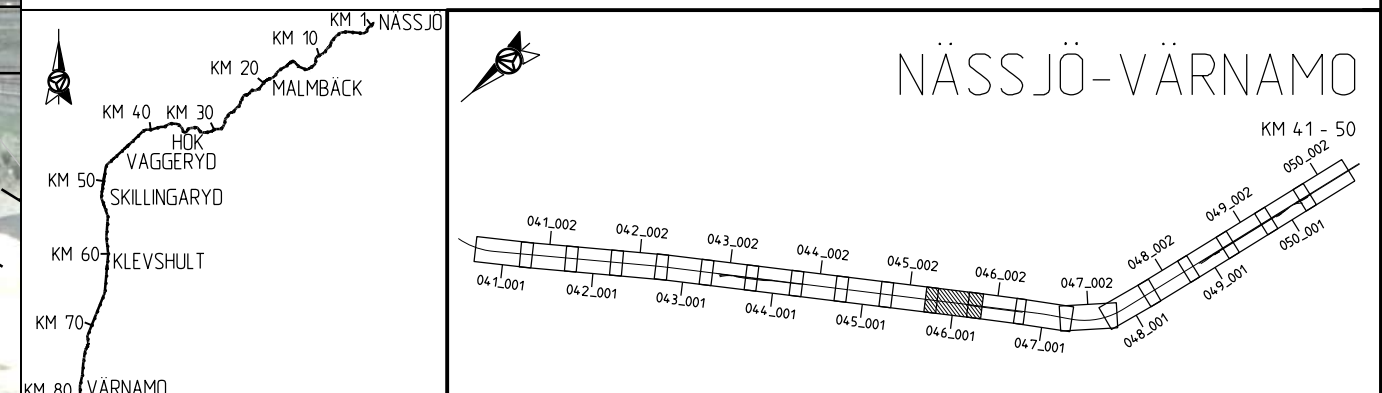

ANDR. ANDRINGS AVSER		TYP AV PLAN		GÖDKÄND AV		ANDR. DATUM	
<b>JÄRNVAGSPLAN</b>							
LEVERANTÖR	AVDELNING	LEVERANS/ANDRINGS-PM	TEKNIKOMRÅDE				
AFRY	AFRY		MARK				
	UPPDRAGSNUMMER	KONSTRUKTIONSNUMMER	GRANSKINGSSTATUS / SYFTE				
	202827		GÖDKÄND				
TRAFIKVERKET	<b>HALMSTAD-NÄSSJÖ</b>		HANDLINGSTYP				
	NÄSSJÖ-VÄRNAMO ELEKTRIFIERING		SAMRÅDSHANDLING				
SKAPAD AV	GRANSKAD AV	L. WASK	ANLÄGGNINGSTYP				
P. MACKOWIAK							
GÖDKÄND AV	DATUM	SKALA	FORMAT	RITINGSNUMMER FÖRVALTNING	KILOMETER-METER	BANDEL	
MT	2023-02-02	1:1000	A3FF		046+000-046+500	732	
					ILLUSTRATIONSKARTA		
					168299-00-103-0046-0001		
					BLAD	NÄSTA BLAD	ANDR.
					001	002	

Denna ritning är Trafikverkets egendom. Allt obehörigt begagnande av ritningen beivras enligt lag. TRAFIKVERKET

X:\20230202\046\_001\_002.dwg  
168299-00-103-0046-0001.dwg

LAST RENDER BY MICROSTATION 2023-02-02 10:00:00 AM

LAST RENDER BY AUTOCAD








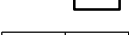
### TECKENFÖRKLARING

- · - · - GRÄNS FÖR JÄRNVÄGSPLAN  
 - - - - GRÄNS FÖR JÄRNVÄGSMARK

### BEFINTLIG ANLÄGGNING


KM1+ 800 SPÄRMITT MED LÅNGMÄTNING  
 - - - - FASTIGHETSGRÄNS  
 - - - - TRAKTSGRÄNS

### NY ANLÄGGNING

 KONTAKTLEDNINGSTOPE MED UTLIGGARE, UNGEFÄRLIGT LÄGE  
 KONTAKTLEDNINGSBRYGGA, UNGEFÄRLIGT LÄGE  
 ELSKYDDSPORTAL, UNGEFÄRLIGT LÄGE  
 STÅNGSEL  
 TEKNIKBYGGNAD  
 DIKE / SLÄNT

### KOORDINATSYSTEM

SYSTEM I PLAN: SWEREF 99 13 30  
 SYSTEM I HÖJD: RH 2000

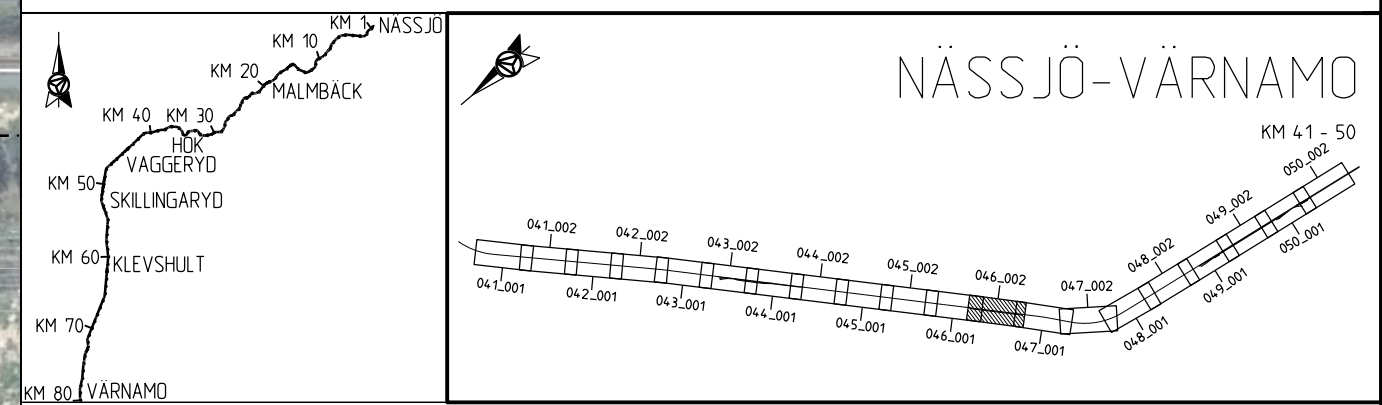

ANDR. ANDRINGS AVSER		GODKÄND AV		ANDR. DATUM	
TYP AV PLAN					
<b>JÄRNVÄGSPLAN</b>					
LEVERANTÖR		AVDELNING		TEKNIKOMRÅDE	
AFRY		AFRY		MARK	
UPPDRAGNUMMER		LEVERANS/ANDRINGS-PM		GRANSKNINGSSTATUS / SYFTE	
202827				GODKÄND	
TRAFIKVERKET		HALMSTAD-NÄSSJÖ		HANDLINGSTYP	
		NÄSSJÖ-VÄRNAMO ELEKTRIFIERING		SAMRÅDSHANDLING	
SKAPAD AV		ILLUSTRATIONSKARTA		ANLÄGGNINGSTYP	
P. MACKOWIAK				KILOMETER-METER	
GRANSKAD AV		SKALA		046+500 - 046+1000	
L. WASK		1:1000		BANDDEL	
GODKÄND AV		FORMAT		RITNINGNUMMER PROJEKT	
MT		A3FF		168299-00-103-0046-0002	
DATUM		RITNINGNUMMER FÖRVALTNING		BLAD	
2023-02-02				002	
				NÄSTA BLAD	
				001	
				ANDR.	

Denna ritning är Trafikverkets egendom. Allt obehörigt begagnande av ritningen beivras enligt lag.  
 TRAFIKVERKET

SKAPAD AV: P. MACKOWIAK  
 GRANSKAD AV: L. WASK  
 GODKÄND AV: MT  
 DATUM: 2023-02-02

LAST RENDER BY MICROSTATION: 2023-01-07 14:11:00  
 AF: P481897


LAST RENDER BY AUTOCAD:

SÖDRA DUVELED

1:1 > 2

1:15

SKOGSHYLTA

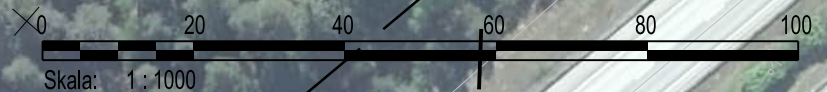

**TECKENFÖRKLARING**

- · · · — GRÄNS FÖR JÄRNVÄGSPLAN
- - - - - GRÄNS FÖR JÄRNVÄGSMARK

**BEFINTLIG ANLÄGGNING**


- +—+—+—+ SPÅRMITT MED LÄNGDMÄTNING
- - - - - FASTIGHETSGRÄNS
- — — — — TRAKTSGRÄNS

**NY ANLÄGGNING**

- o — KONTAKTLEDNINGSTOPE MED UTLIGGARE, UNGEFÄRLIGT LÄGE
- o — o — KONTAKTLEDNINGSBRYGGA, UNGEFÄRLIGT LÄGE
- o — o — ELSKYDDSPORTAL, UNGEFÄRLIGT LÄGE
- — — — — STÅNGSEL
- — — — — — TEKNIKBYGGNAD
- — — — — — DIKE / SLÄNT

**KOORDINATSYSTEM**

SYSTEM I PLAN: SWEREFF 99 13 30  
SYSTEM I HÖJD: RH 2000

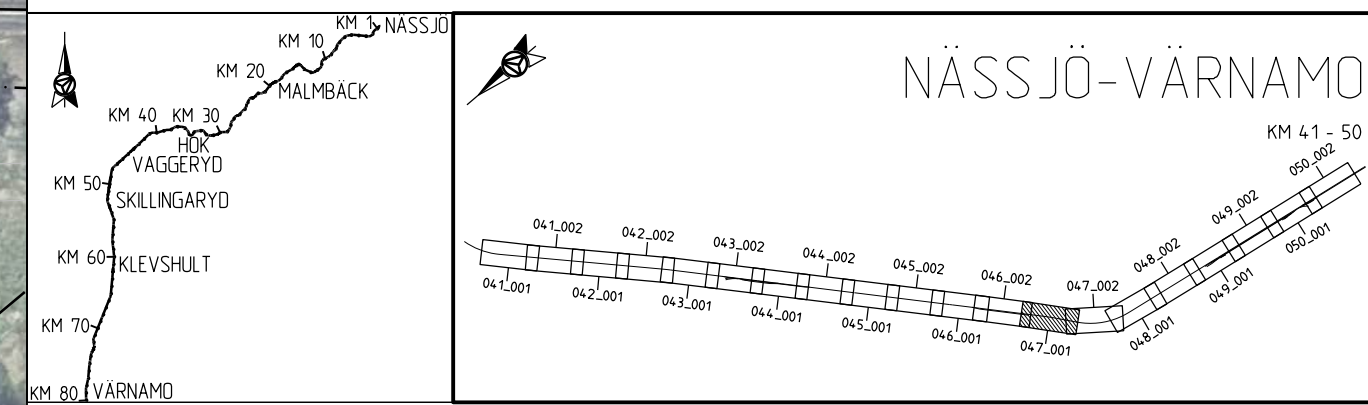

ANDR. ANDRINGS AVSER		GODKÄND AV		ANDR. DATUM	
TYP AV PLAN					
<b>JÄRNVÄGSPLAN</b>					
LEVERANTÖR		AVDELNING		LEVERANS/ANDRINGS-PM	
AFRY		AFRY		MARK	
UPPDRAGSNUMMER		KONSTRUKTIONSNUMMER		GRÄNSKÄNNSSTATUS / SYFTE	
202827				GODKÄND	
SKAPAD AV		HANDLINGS TYP		KILOMETER-METER	
P. MACKOWIAK		SAMRÅDSHANDLING		047.000 - 047.500	
GRANSKAD AV		ANLÄGGNINGSTYP		BÄNDEL	
L. WASK		NÄSSJÖ-VÄRNAMO ELEKTRIFIERING		732	
GODKÄND AV		ILLUSTRATIONSKARTA		RITNINGSNUMMER PROJEKT	
MT				168299-00-103-0047-0001	
DATUM		SKALA		BLAD	
2023-02-02		1:1000		001	
		FORMAT		NÄSTA BLAD	
		A3FF		002	
		RITNINGSNUMMER FÖRVALTNING		ANDR.	

Denna ritning är Trafikverkets egendom. Allt obehörigt begagnande av ritningen beivras enligt lag.  
 TRAFIKVERKET

1:2  
 X:\20230202\047\_0001\_A3FF\_168299-00-103\_0047-0001.dwg  
 LAST RENDER BY AUTOCAD

AFPA481897  
 2023-01-08T14:52  
 LAST RENDER BY MICROSTATION\B28299-00-103\047-0001.dwg



### TECKENFÖRKLARING

- · · · — GRÄNS FÖR JÄRNVÄGSPLAN
- - - - - GRÄNS FÖR JÄRNVÄGSMARK

### BEFINTLIG ANLÄGGNING


- KM1- 800 SPÄRMITT MED LÄNGDMÄTNING
- - - - - FASTIGHETSGRÄNS
- — — — — TRAKTSGRÄNS

### NY ANLÄGGNING

- o — KONTAKTLEDNINGSTOPE MED UTLIGGARE, UNGEFÄRLIGT LÄGE
- o — KONTAKTLEDNINGSBRYGGA, UNGEFÄRLIGT LÄGE
- o — ELSKYDDSPORTAL, UNGEFÄRLIGT LÄGE
- — — — — STANGSEL
- — — — — — TEKNIKBYGGNAD
- — — — — — DIKE / SLÄNT

### KOORDINATSYSTEM

SYSTEM I PLAN: SWEREFF 99 13 30  
SYSTEM I HÖJD: RH 2000

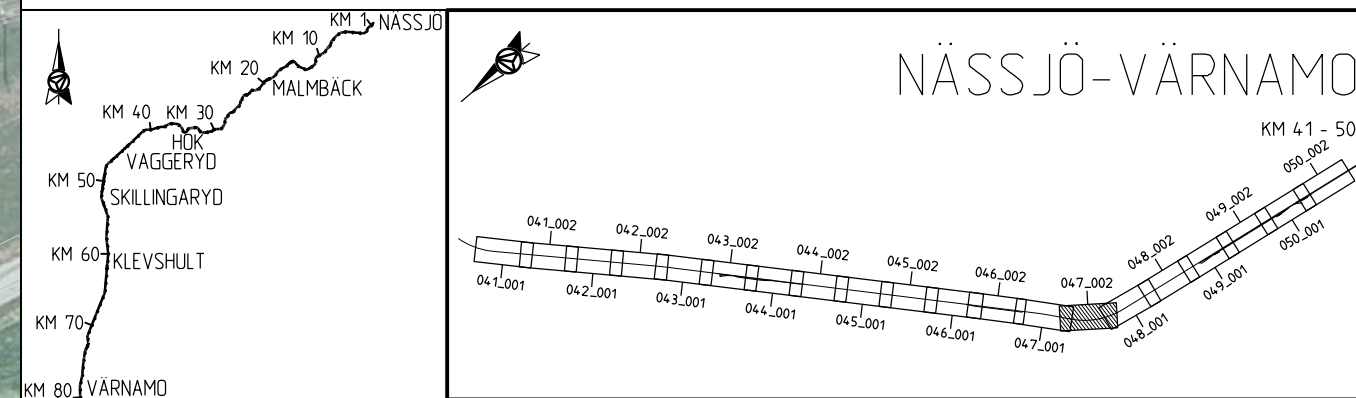

Denna ritning är Trafikverkets egendom. Allt obehörigt  
 beaktande av ritningen beivras enligt lag.  
 TRAFIKVERKET



ANDR. ANDRINGS AVSER		GODKÄND AV		ANDR. DATUM	
TYP AV PLAN					
<b>JÄRNVÄGSPLAN</b>					
LEVERANTÖR		AVDELNING		LEVERANS/ANDRINGS-PM	
AFRY		AFRY		MARK	
		UPPDRAGSNUMMER		KONSTRUKTIONSNUMMER	
		202827		GODKÄND	
TRAFIKVERKET		HALMSTAD-NÄSSJÖ			
		NÄSSJÖ-VÄRNAMO ELEKTRIFIERING			
SKAPAD AV		GRANSKAD AV		HANDLINGS-TYP	
P. MACKOWIAK		L. WASIK		SAMRÅDSHANDLING	
GODKÄND AV		DATUM		ANLÄGGNINGSTYP	
MT		2023-02-02		ANLÄGGNINGSTYP	
		SKALA		KILOMETER-METER	
		1:1000		047.500 - 047.1000	
		FORMAT		RITNINGSNUMMER PROJEKT	
		A3FF		168299-00-103-0047-0002	
		RITNINGSNUMMER FÖRVALTNING		BLAD	
				002	
				NÄSTA BLAD	
				001	
				ANDR.	

AFPA481897  
 2023-01-08T14:52  
 LAST RENDER BY MICROSTATION: 2023-01-08T14:52

LAST RENDER BY AUTOCAD

Denna ritning är Trafikverkets egendom. Allt obehörigt  
 begagnande av ritningen beivras enligt lag.  
 TRAFIKVERKET



### TECKENFÖRKLARING

- · · · — GRÄNS FÖR JÄRNVÄGSPLAN
- - - - - GRÄNS FÖR JÄRNVÄGSMARK

### BEFINTLIG ANLÄGGNING


- +—+—+—+ SPÄRMITT MED LÄNGDMÄTNING
- - - - - FASTIGHETSGRÄNS
- — — — — TRAKTSGRÄNS

### NY ANLÄGGNING

- +—+—+—+ KONTAKTLEDNINGSSLOPE MED UTLIGGARE, UNGEFÄRLIGT LÄGE
- +—+—+—+ KONTAKTLEDNINGSBRYGGA, UNGEFÄRLIGT LÄGE
- +—+—+—+ ELSKYDDSPORTAL, UNGEFÄRLIGT LÄGE
- +—+—+—+ STÅNGSEL
- TEKNIKBYGGNAD
- ▭ DIKE / SLÄNT

### KOORDINATSYSTEM

SYSTEM I PLAN: SWEREF 99 13 30  
 SYSTEM I HÖJD: RH 2000

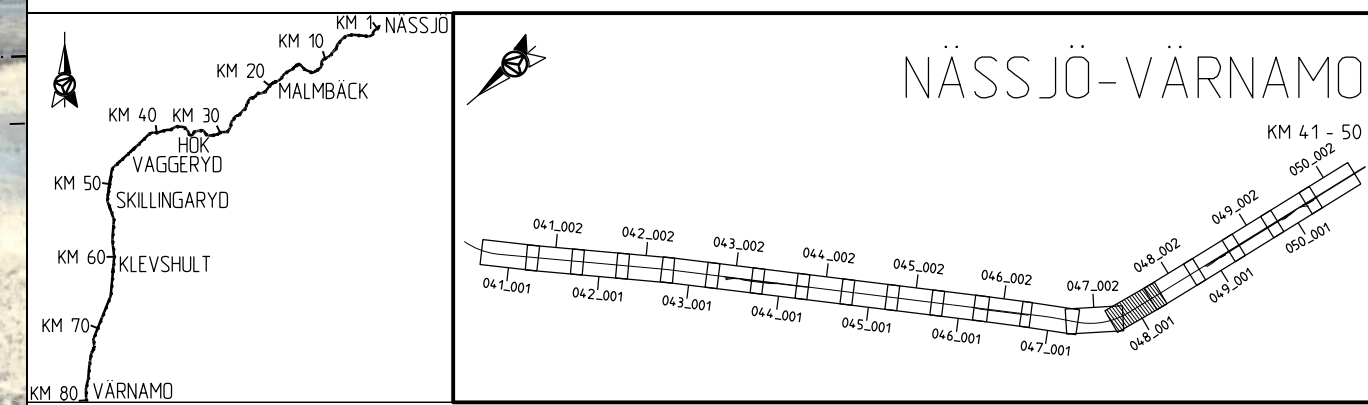

ANDR. ANDRINGS AVSER TYP AV PLAN		<b>JÄRNVÄGSPLAN</b>		GODKÄND AV	ANDR. DATUM
LEVERANTÖR <b>AFRY</b>	AVDELNING <b>AFRY</b>	LEVERANS/ANDRINGS-PM	TEKNIKOMRÅDE <b>MARK</b>	GRANSKINGSSTATUS / SYFTE <b>GODKÄND</b>	
UPPDRAGSNUMMER <b>202827</b>	KONSTRUKTIONNUMMER	HANDLINGSTYP <b>SAMRÅDSHANDLING</b>		ANLÄGGNINGSTYP	
SKAPAD AV <b>P. MACKOWIAK</b>	GRANSKAD AV <b>L. WASK</b>	<b>HALMSTAD-NÄSSJÖ</b> NÄSSJÖ-VÄRNAMO ELEKTRIFIERING		KILOMETER-METER <b>048.000 - 048.500</b>	BANDEL <b>732</b>
GODKÄND AV <b>MT</b>	DATUM <b>2023-02-02</b>			ILLUSTRATIONSKARTA	RITNINGNUMMER PROJEKT <b>168299-00-103-0048-0001</b>
SKALA <b>1:1000</b>		FORMAT <b>A3FF</b>	RITNINGNUMMER FÖRVALTNING	ANDR.	

2023-01-07 10:00:00  
 168299-00-103-0048-0001.dwg  
 LAST RENDER BY AUTOCAD

AFPA481897  
 2023-01-07 10:00:00  
 168299-00-103-0048-0001.dwg  
 LAST RENDER BY MICROSTATION








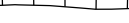
### TECKENFÖRKLARING

- · - · - · GRÄNS FÖR JÄRNVÄGSPLAN  
 - - - - - GRÄNS FÖR JÄRNVÄGSMARK

### BEFINTLIG ANLÄGGNING


KM1+ 800 SPÄRMITT MED LÄNGDMÄTNING  
 - - - - - FASTIGHETSGRÄNS  
 ——— TRAKTSGRÄNS
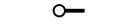
### NY ANLÄGGNING

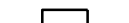

 KONTAKTLEDNINGSTOPE MED UTLIGGARE, UNGEFÄRLIGT LÄGE  
 KONTAKTLEDNINGSBRYGGA, UNGEFÄRLIGT LÄGE  
 ELSKYDDSPORTAL, UNGEFÄRLIGT LÄGE  
 STÅNGSEL  
 TEKNIKBYGGNAD  
 DIKE / SLÄNT

### KOORDINATSYSTEM

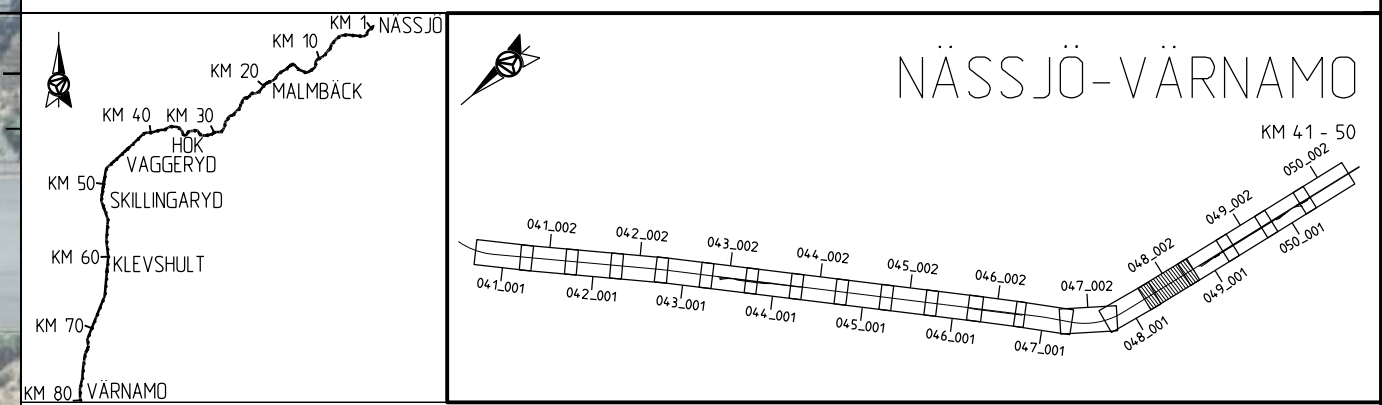SYSTEM I PLAN: SWEREF 99 13 30  
 SYSTEM I HÖJD: RH 2000



Denna ritning är Trafikverkets egendom. Allt obehörigt begagnande av ritningen beivras enligt lag.  
 TRAFIKVERKET

ANDR. ANDRINGEN AVSER		GODKÄND AV		ANDR. DATUM	
TYP AV PLAN					
<b>JÄRNVÄGSPLAN</b>					
LEVERANTÖR	AVDELNING	LEVERANS/ANDRINGS-PM	TEKNIKOMRÅDE		
 AFRY	AFRY		MARK		
	UPPDRAGSNUMMER	KONSTRUKTIONSNUMMER	GRANSKINGSSTATUS / SYFTE		
	202827		GODKÄND		
 TRAFIKVERKET	<b>HALMSTAD-NÄSSJÖ</b>		HANDLINGS-TYP		
	NÄSSJÖ-VÄRNAMO ELEKTRIFIERING		SAMRÅDSHANDLING		
SKAPAD AV	ILLUSTRATIONSKARTA		ANLÄGGNINGSTYP		
P. MACKOWIAK			KILOMETER-METER		
GRANSKAD AV			048+500 - 048+1000		BANDEL
L. WASIK					732
GODKÄND AV	DATUM	SKALA	FORMAT	RITNINGSNUMMER FÖRVALTNING	
MT	2023-02-02	1:1000	A3FF	BLAD	
				NÄSTA BLAD	ANDR.
				002	001





### TECKENFÖRKLARING

- · - · - · GRÄNS FÖR JÄRNVÄGSPLAN  
 - - - - - GRÄNS FÖR JÄRNVÄGSMARK

### BEFINTLIG ANLÄGGNING


KM1+ 800 SPÄRMITT MED LÄNGDMÄTNING  
 - - - - - FASTIGHETSGRÄNS  
 ——— TRAKTSGRÄNS

### NY ANLÄGGNING

KONTAKTLEDNINGSTOPE MED UTLIGGARE, UNGEFÄRLIGT LÄGE  
 KONTAKTLEDNINGSBRYGGA, UNGEFÄRLIGT LÄGE  
 ELSKYDDSPORTAL, UNGEFÄRLIGT LÄGE  
 STÅNGSEL  
 TEKNIKBYGGNAD  
 DIKE / SLÄNT

### KOORDINATSYSTEM

SYSTEM I PLAN: SWEREFF 99 13 30  
 SYSTEM I HÖJD: RH 2000

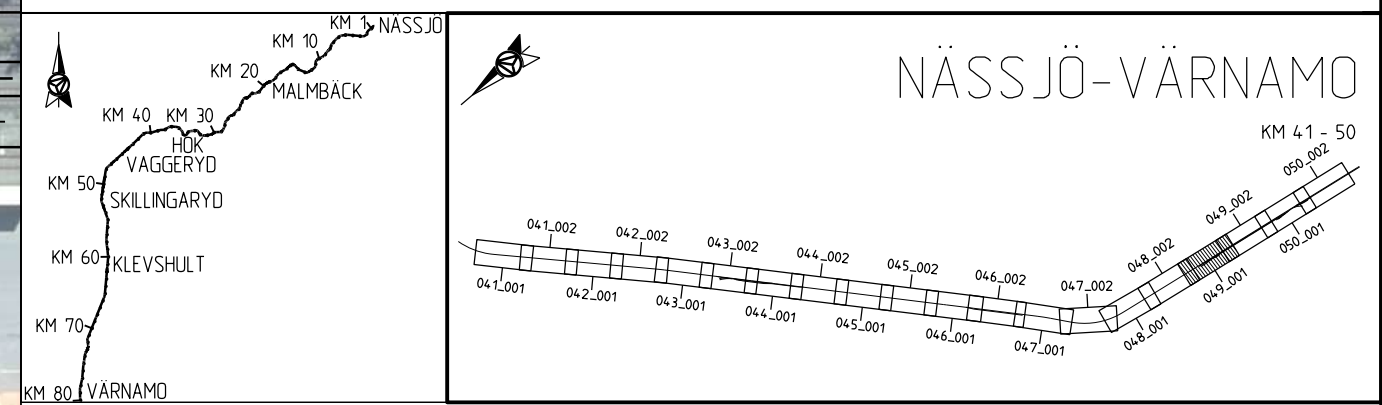

Denna ritning är Trafikverkets egendom. Allt obehörigt begagnande av ritningen beivras enligt lag.  
 TRAFIKVERKET

X:\2023\02\02\168299-00-103-0049-001.dwg  
 168299-00-103-0049-001.dwg

ANDR. ANDRINGS AVSER TYP AV PLAN		GODKÄND AV		ANDR. DATUM	
<b>JÄRNVÄGSPLAN</b>					
LEVERANTÖR <b>AFRY</b>		AVDELNING <b>AFRY</b>		TEKNIKOMRÅDE <b>MARK</b>	
UPPDRAGNUMMER <b>202827</b>		LEVERANS/ANDRINGS-PM		GRANSKINGSSTATUS / SYFTE <b>GODKÄND</b>	
SKAPAD AV <b>P. MACKOWIAK</b>		GRANSKAD AV <b>L. WASK</b>		HANDLINGS TYP <b>SAMRÅDSHANDLING</b>	
GODKÄND AV <b>MT</b>		DATUM <b>2023-02-02</b>		ANLÄGGNINGSTYP	
ILLUSTRATIONSKARTA		KILOMETER-METER <b>049+000 - 049+500</b>		BÄNDEL <b>732</b>	
SKALA <b>1:1000</b>		FORMAT <b>A3FF</b>		RITNINGNUMMER PROJEKT <b>168299-00-103-0049-0001</b>	
RITNINGNUMMER FÖRVALTNING		BLAD <b>001</b>		NÄSTA BLAD <b>002</b>	

LAST RENDER BY MICROSTATION 2023-01-02 10:00:00 AM  
 A:\P418187

LAST RENDER BY AUTOCAD








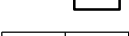
### TECKENFÖRKLARING

- · - · - · GRÄNS FÖR JÄRNVÄGSPLAN  
 - - - - - GRÄNS FÖR JÄRNVÄGSMARK

### BEFINTLIG ANLÄGGNING


KM1- 800 SPÄRMITT MED LÅNGMÄTNING  
 - - - - - FASTIGHETSGRÄNS  
 ——— TRAKTSGRÄNS

### NY ANLÄGGNING

 KONTAKTLEDNINGSTOPE MED UTLIGGARE, UNGEFÄRLIGT LÄGE  
 KONTAKTLEDNINGSBRYGGA, UNGEFÄRLIGT LÄGE  
 ELSKYDDSPORTAL, UNGEFÄRLIGT LÄGE  
 STANGSEL  
 TEKNIKBYGGNAD  
 DIKE / SLÄNT

### KOORDINATSYSTEM

SYSTEM I PLAN: SWEREF 99 13 30  
 SYSTEM I HÖJD: RH 2000

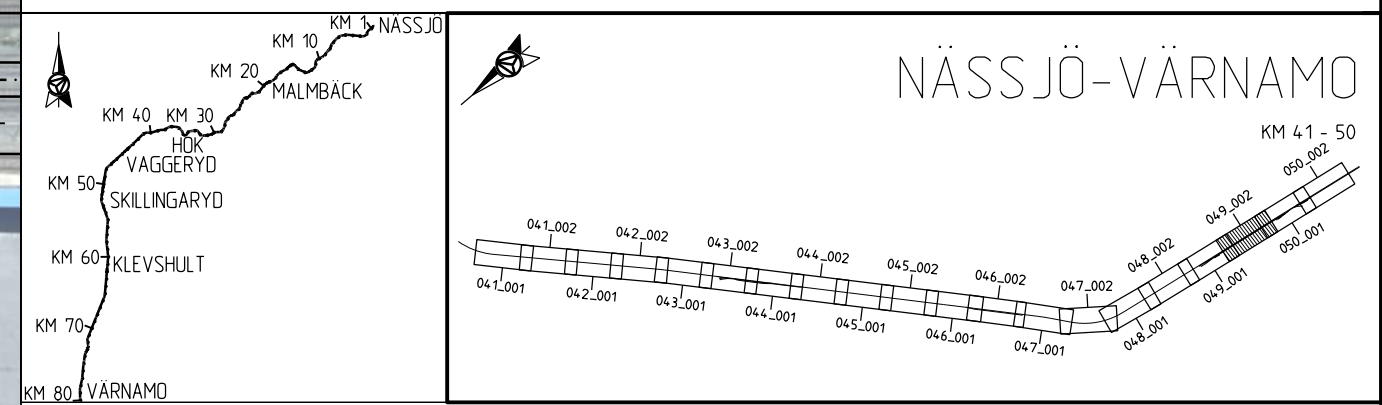

Denna ritning är Trafikverkets egendom. Allt obehörigt begagnande av ritningen beivras enligt lag. TRAFIKVERKET

ANDR. ANDRINGS AVSER		GODKÄND AV		ANDR. DATUM	
TYP AV PLAN					
<b>JÄRNVÄGSPLAN</b>					
LEVERANTÖR		AVDELNING		LEVERANS/ANDRINGS-PM	
AFRY		AFRY		MARK	
UPPDRAGNUMMER		UPPDRAGNUMMER		GRANSKINGSSTATUS / SYFTE	
202827		202827		GODKÄND	
TRAFIKVERKET		HALMSTAD-NÄSSJÖ		HANDLINGS-TYP	
SKAPAD AV		P. MACKOWIAK		SAMRÅDSHANDLING	
GRANSKAD AV		L. WASK		ANLÄGGNINGSTYP	
GODKÄND AV		MT		KILOMETER-METER	
DATUM		2023-02-02		049.500 - 049.1000	
SKALA		1:1000		BÄNDEL	
FORMAT		A3FF		732	
RITNINGNUMMER FÖRVALTNING		168299-00-103-0049-0002		RITNINGNUMMER PROJEKT	
BLAD		002		168299-00-103-0049-0002	
NÄSTA BLAD		001		BLAD	
ANDR.				NÄSTA BLAD	
				ANDR.	

LAST RENDER BY MICROSTATION 2023-01-03 09:04:00 002.dwg  
 AFD481897

LAST RENDER BY AUTOCAD