


TECKENFÖRKLARING

— NY PROFIL  
- - - BEFINTLIG MARKNIVÅ

PROFIL: T-31---C-N11C101-04  
H-SKALA 1:1000  
V-SKALA 1:50

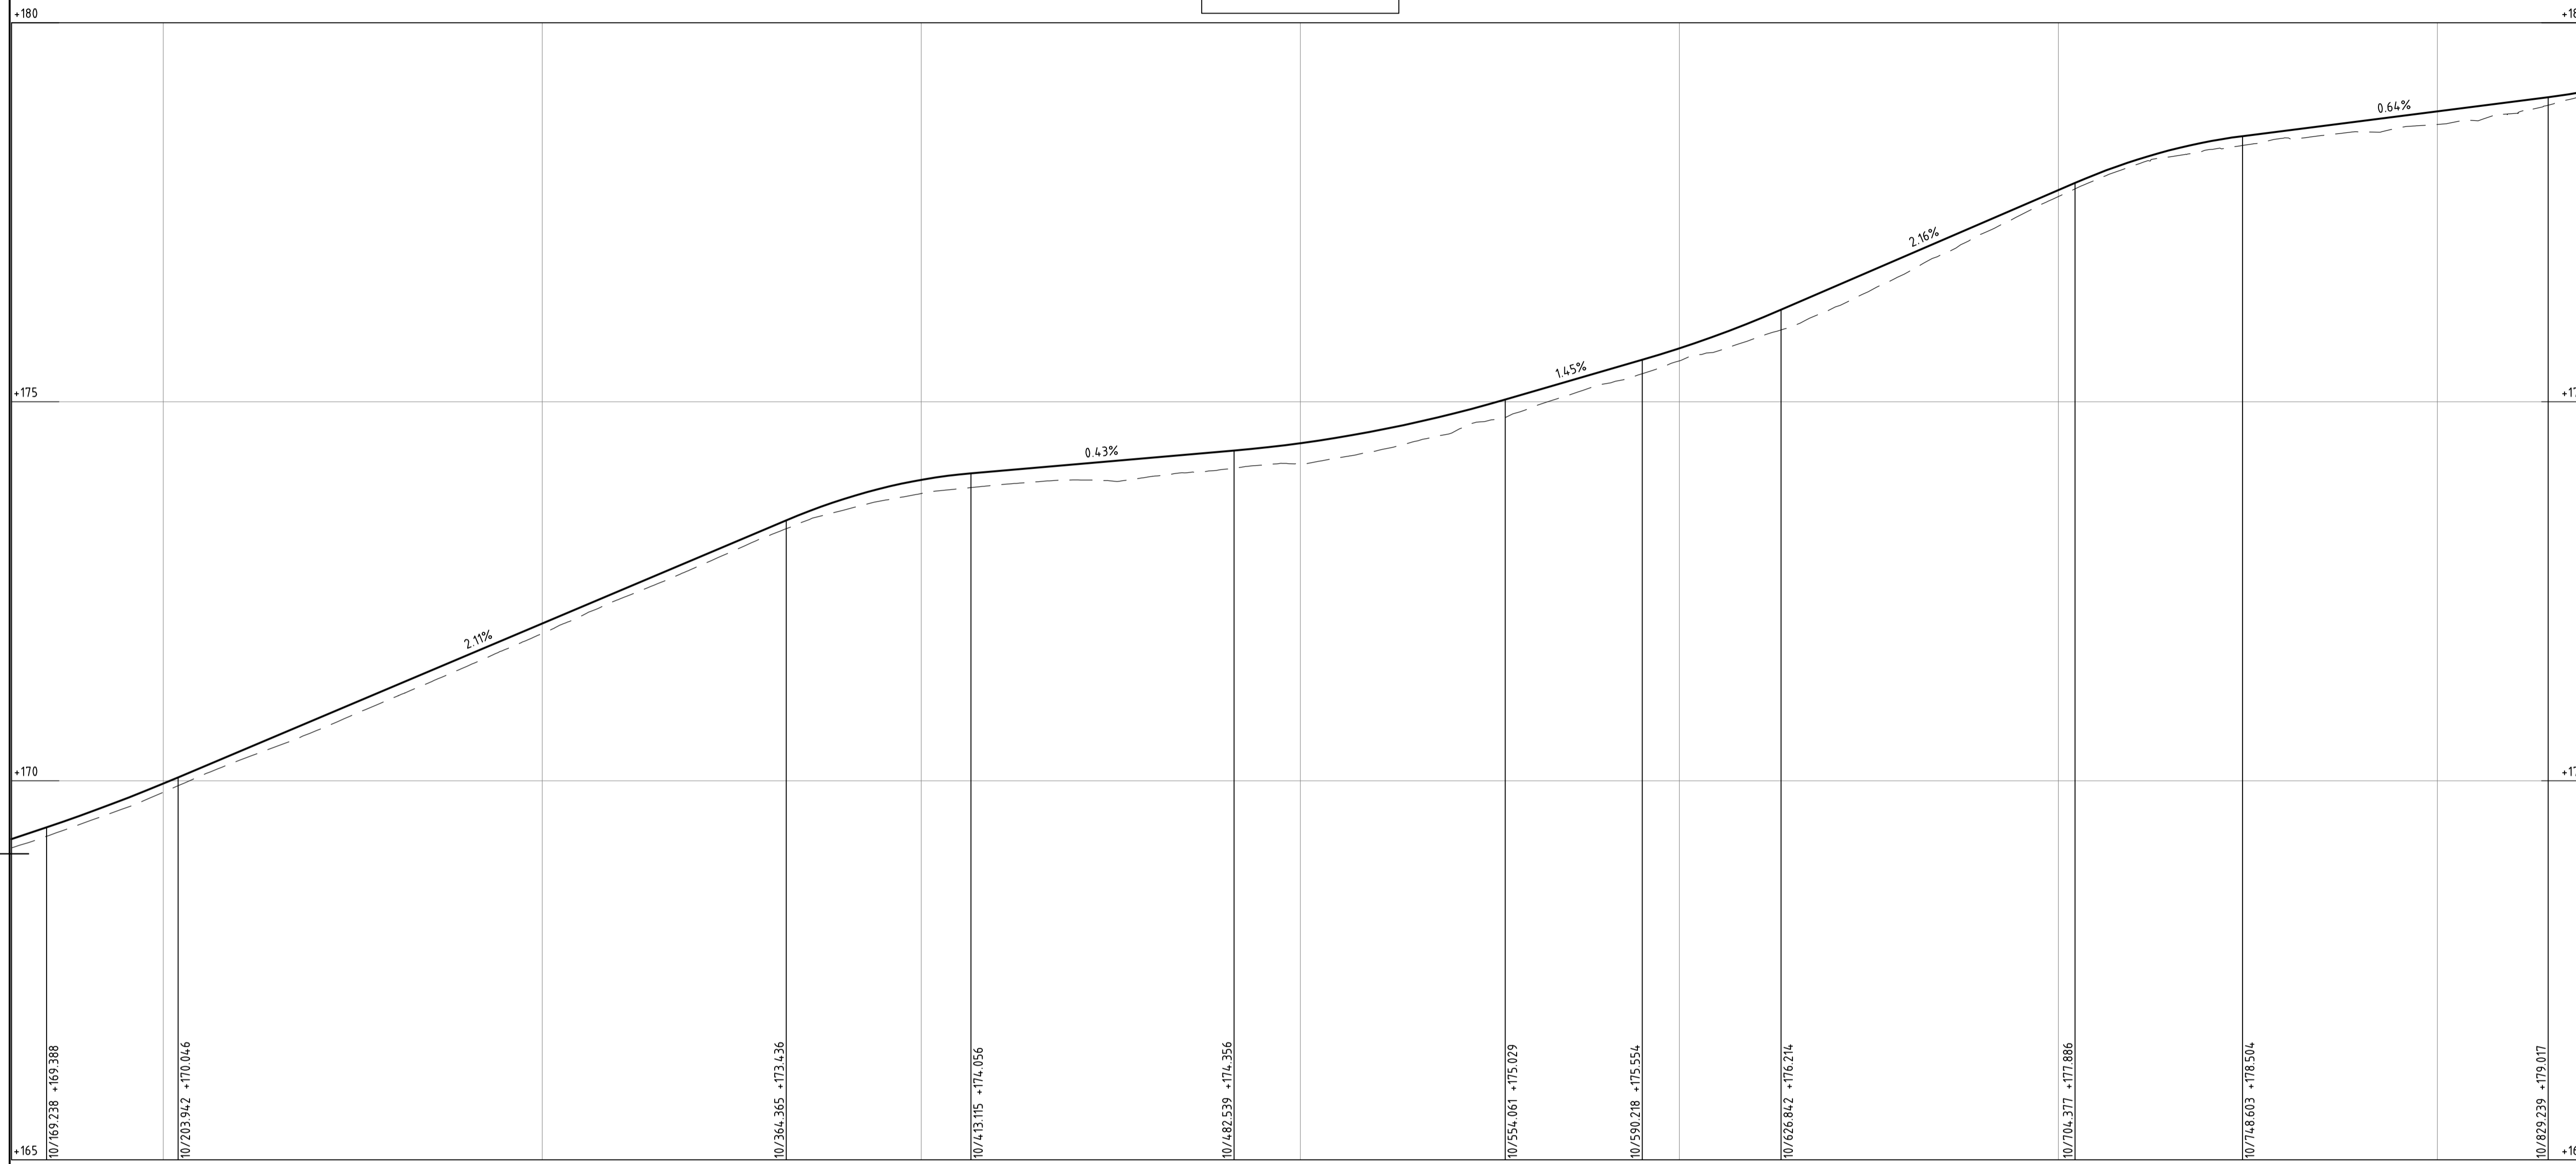

1.68%	RV 8000.00	2.11%	RV 2900.00	0.43%	RV 7030.00	1.45%	RV 5180.00	2.16%	RV 2910.00	0.64%	RV 3400.00																								
169.58	169.96	170.39	170.81	171.23	171.65	172.08	172.50	172.92	173.34	173.72	173.97	174.09	174.17	174.26	174.35	174.45	174.62	174.84	175.12	175.41	175.70	176.07	176.50	176.93	177.36	177.79	178.18	178.44	178.58	178.70	178.83	178.96			
10/200		10/300		10/400		10/500		10/600		10/700		10/800																							
L 188.96	A 350.00 L 27.22	R 4500.00 L 25.40	A 350.00 L 27.22	L 72.50	A 400.00 L 40.00	R 4000.00 L 45.61	A 400.00 L 40.00	L 108.89	A 300.00 L 112.50	R 800.00 L 213.51																									



BET	REVIDERINGEN AVSER	GODKÄND	DATUM
TYP AV PLAN <b>VÄGPLAN</b>			
GRANSKNINGSSTATUS / SYFTE			
HANDLINGSTYP			
DATUM	LEVERANS / ÄNDRINGS-PM		
2024-03-01			
OBJEKT	<b>VÄG 26 SMÅLANDSSTENAR - MULLSJÖ</b>		
DELOMRÅDE / BANDEL	ISBERGA - GISLAVED SÖDRA		
ANLÄGGNINGDEL	RV 26		
OBJEKTNUMMER / KM	KONSTRUKTIONNUMMER		
171798/184047			
BESTÄLLARE	LEVERANTÖR		
<b>TRAFIKVERKET</b>	<b>TYRÉNS</b>		
SKAPAD AV	UPPDRAGSNUMMER		
N WILÉN	302200		
GODKÄND AV	AVDELNING		
V ÅKESSON	VÄG		
RITNINGSTYP	TEKNIKOMRÅDE / INNEHÅLL		
PROFIL	VÄGUTFORMNING OCH TRAFIK		
BESKRIVNING	PROFIL		
10/160-10/840			
SKALA	FORMAT	FÖRVALTNINGSNUMMER	
1:50/1:1000	A1		
RITNINGNUMMER	BLAD	NÄSTA BLAD	BET
101T0317			