


TECKENFÖRKLARING

— NY PROFIL  
- - - - - BEFINTLIG MARKNIVÅ

PROFIL: T-31---C-N11C101-04  
H-SKALA 1:1000  
V-SKALA 1:50

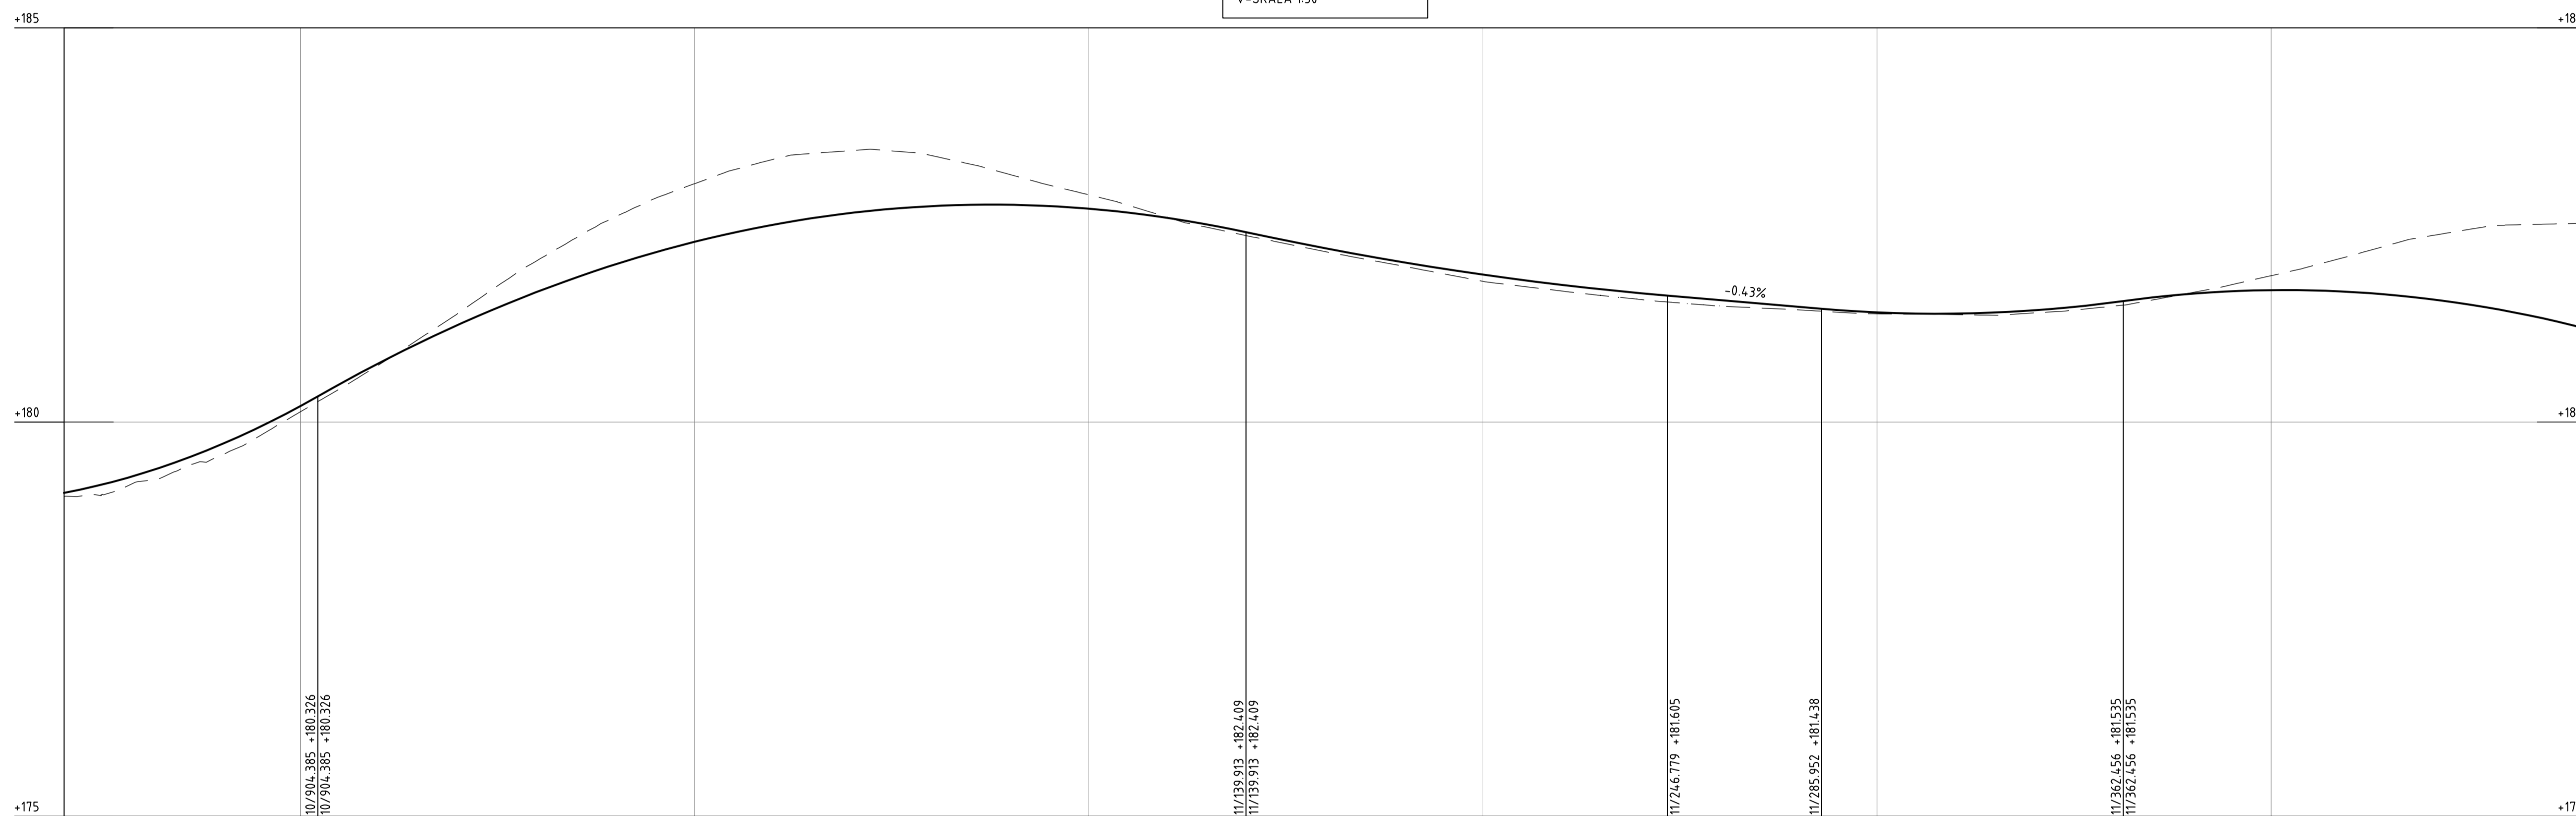

PROFILDATA	RV 3400.00	RV 6000.00	RV 16400.00	-0.43%	RV 6900.00	RV 6000.00																									
PROFILLINJE	179.35	179.72	180.20	180.75	181.23	181.65	182.00	182.29	182.50	182.65	182.74	182.76	182.71	182.59	182.41	182.20	182.03	181.87	181.74	181.64	181.55	181.46	181.39	181.38	181.42	181.52	181.63	181.67	181.65	181.56	181.71
LÄNGDMÄTNING	10/900		11/000			11/100			11/200			11/300			11/400																
PLANDATA	R 800.00 L 213.51		A 250.00 L 78.12			L 219.81			A 2500.00 L 446.43																						
VÄNSTER	4%	2.5%	0%	-2.5%	-4%	3.7%	1.6%	0%	0%	-2.8%																					
TVÄRFALL	0%	0%	0%	0%	0%	0%	0%	0%	0%	0%																					
HÖGER	-4%	-2.5%	0%	0%	0%	0%	0%	0%	0%	0%																					

BET	REVIDERINGEN AVSER	GODKÄND	DATUM
TYP AV PLAN			
<b>VÄGPLAN</b>			
GRANSKNINGSSTATUS / SYFTE			
HANDLINGSTYP			
DATUM	LEVERANS / ÄNDRINGS-PM		
2024-03-01			
OBJEKT	VÄG 26 SMÅLANDSSTENAR - MULLSJÖ		
DELOMRÅDE / BANDEL	ISBERGA - GISLAVED SÖDRA		
ANLÄGGNINGSGDEL	RV 26		
OBJEKTNUMMER / KM	KONSTRUKTIONSNUMMER		
171798/184047			
BESTÄLLARE	LEVERANTÖR		
TRAFIKVERKET	TYRÉNS		
SKAPAD AV	UPPDRAGSNUMMER		
N WILÉN	302200		
GODKÄND AV	AVDELNING		
V ÅKESSON	VÄG		
RITNINGSTYP	PROFIL		
TEKNIKOMRÅDE / INNEHÅLL	VÄGUTFORMNING OCH TRAFIK		
BESKRIVNING	PROFIL		
10/840-11/480			
SKALA	FORMAT	FÖRVALTNINGSNUMMER	
1:50/1:1000	A1		
RITNINGSNUMMER	BLAD	NÄSTA BLAD	BET
101T0318			