


TECKENFÖRKLARING

— NY PROFIL
- - - BEFINTLIG MARKNIVÅ

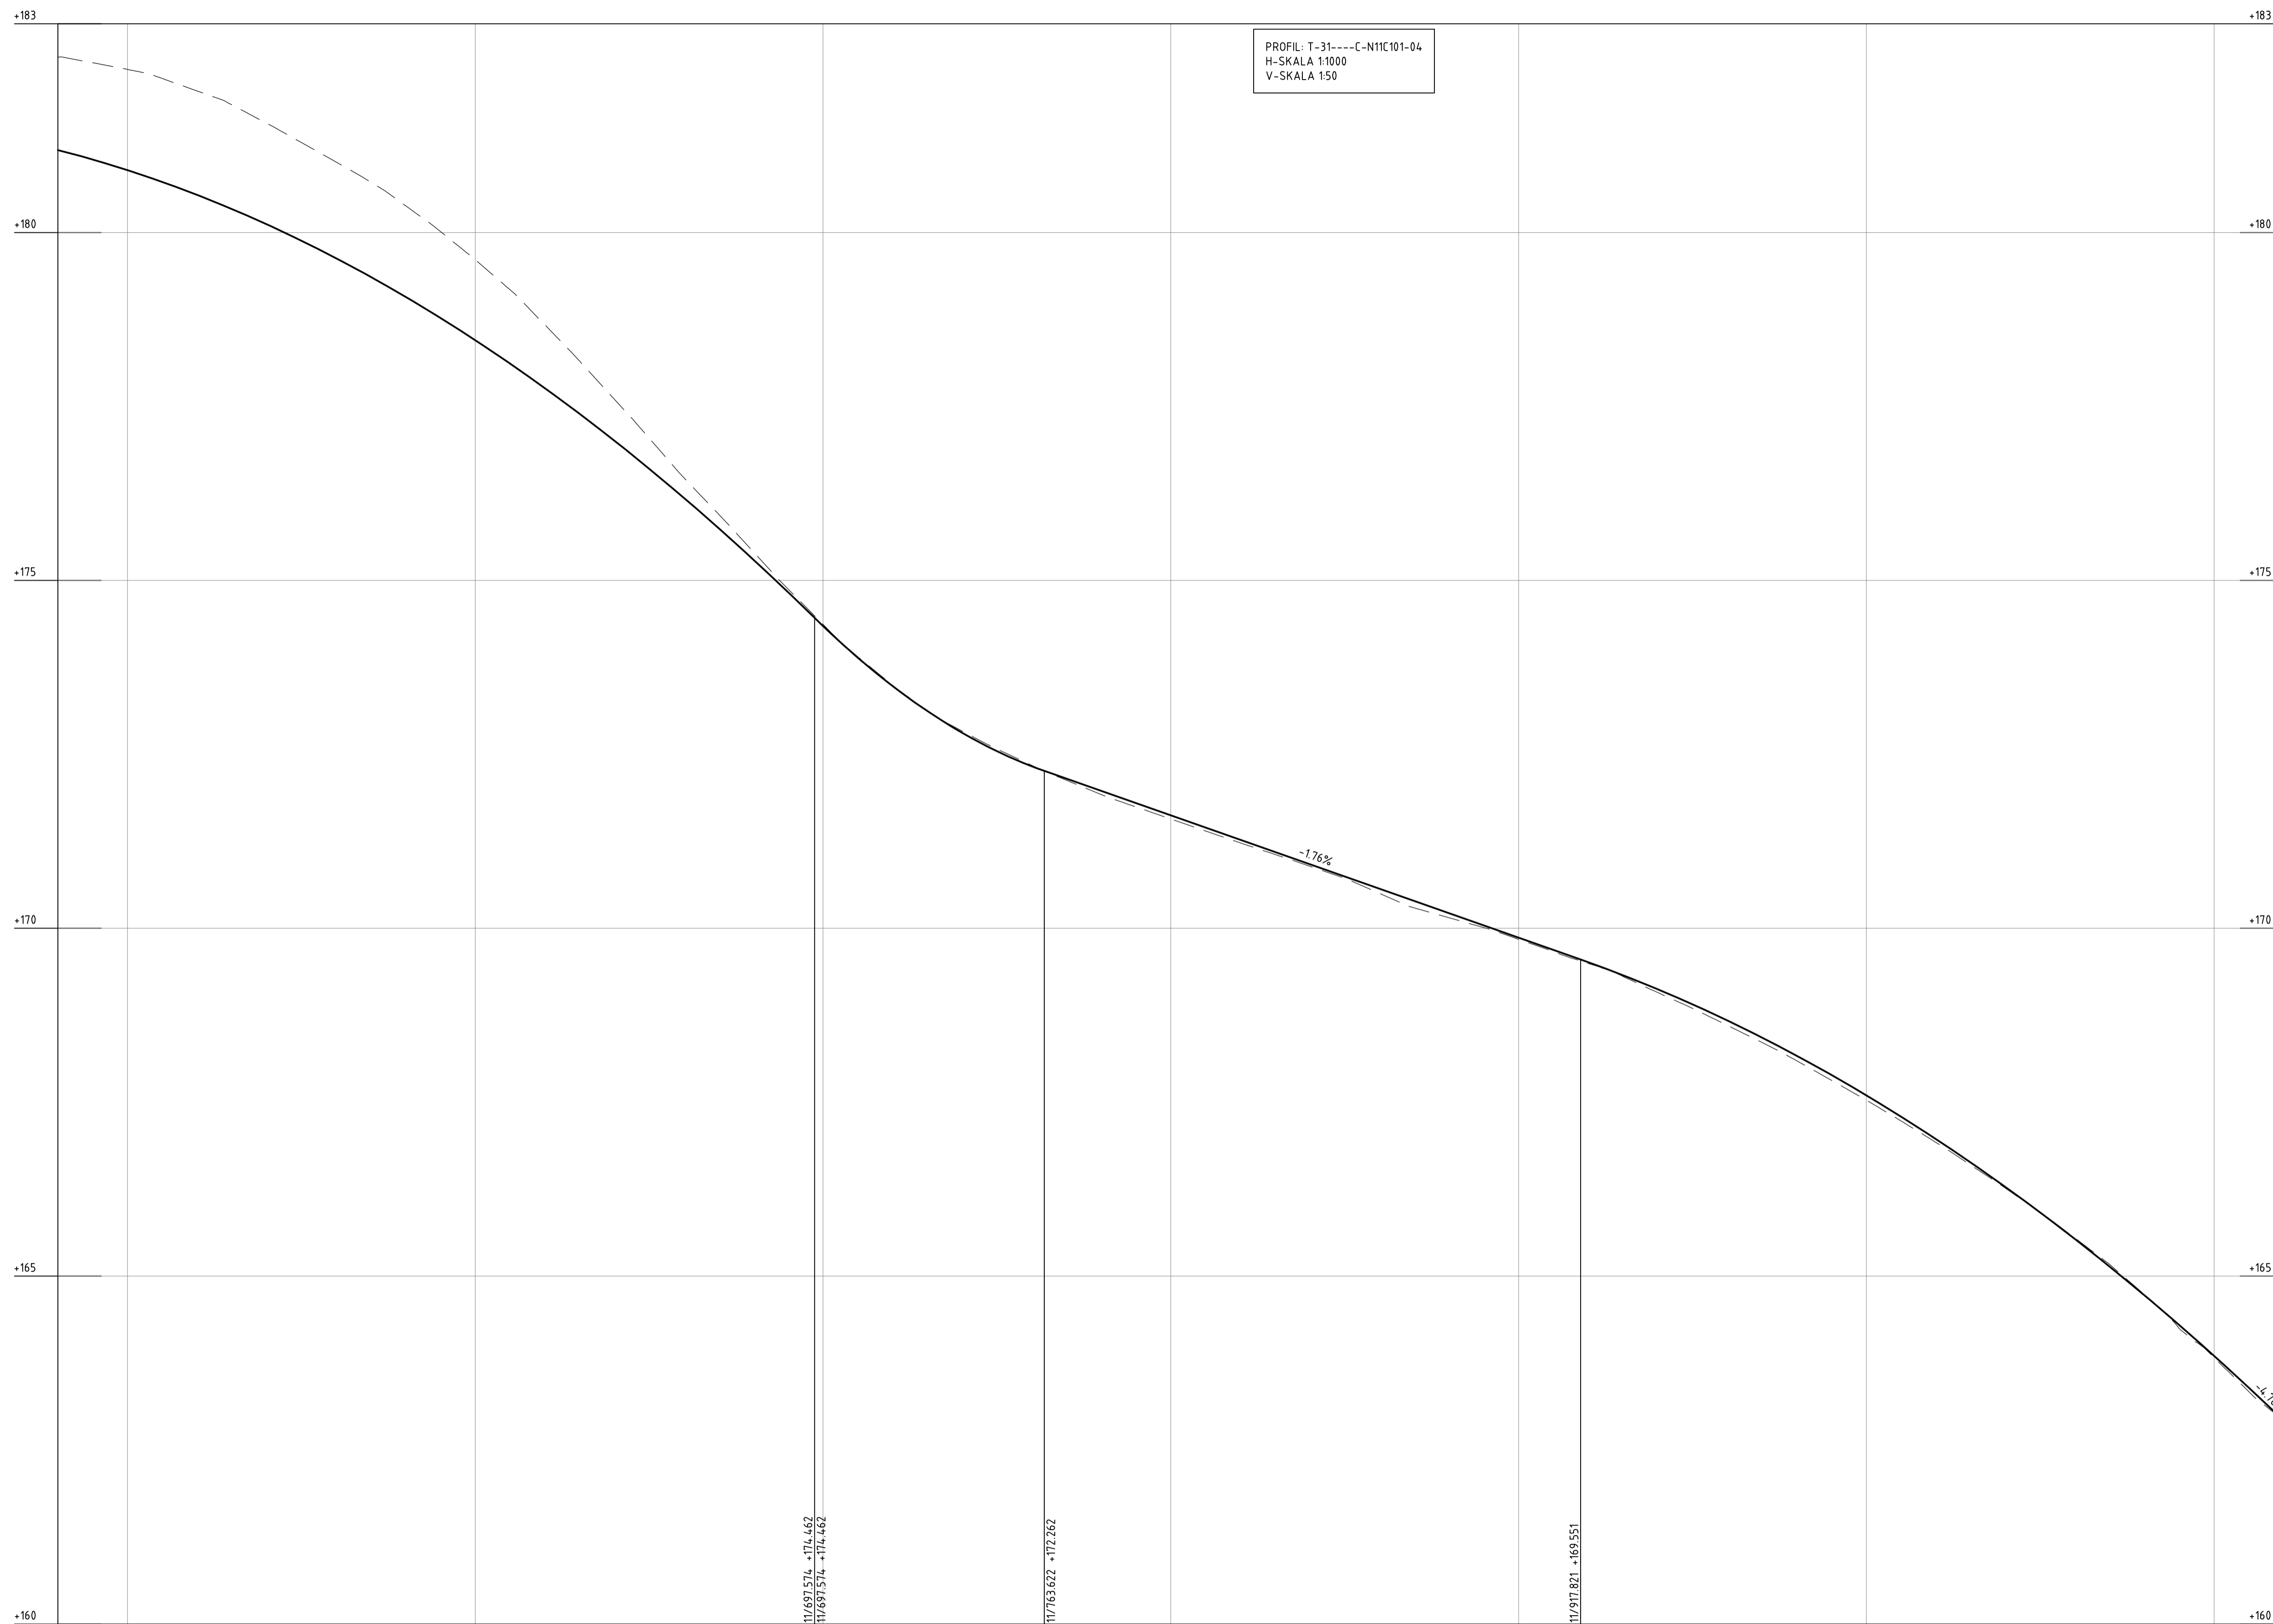

PROFIL: T-31---C-N11C101-04
H-SKALA 1:1000
V-SKALA 1:50

BET	REVIDERINGEN AVSER	GOCKÄND	DATUM
TYP AV PLAN VÄGPLAN			
GRANSKNINGSSTATUS / SYFTE			
HANDLINGSTYP			
DATUM	LEVERANS / ÄNDRINGS-PM		
2024-03-01			
OBJEKT	VÄG 26 SMÅLANDSSTENAR - MULLSJÖ		
DELOMRÅDE / BANDEL	ISBERGA - GISLAVED SÖDRA		
ANLÄGGNINGDEL	RV 26		
OBJEKTNUMMER / KM	171798/184047		
KONSTRUKTIONSNUMMER	302200		
BESTÄLLARE	LEVERANTÖR		
TRAFIKVERKET	TYRÉNS		

PROFILDATA	RV 6000.00															RV 2100.00										RV 6660.00										-4.7%
PROFILLINJE	180.90	180.54	180.12	179.63	179.08	178.45	177.76	177.01	176.19	175.30	174.34	173.48	172.81	172.33	171.97	171.62	171.27	170.92	170.57	170.22	169.86	169.51	169.12	168.68	168.17	167.60	166.97	166.28	165.53	164.72	163.85					
LÄNGDMÄTNING	11/500					11/600					11/700					11/800					11/900					12/000					12/100					
PLANDATA	A 2500.00 L 446.43					R 14000.00 L 296.57					R 2511.61 L 114.12					A 520.00 L 88.35					R 0.3%															
VÄNSTER	4%																																			
TVÄRFALL	0%																																			
HÖGER	-4%																																			