


TECKENFÖRKLARING

— NY PROFIL
- - - - - BEFINTLIG MARKNIVÅ

PROFIL: T-31-...-C-N11C101-04
H-SKALA 1:1000
V-SKALA 1:50

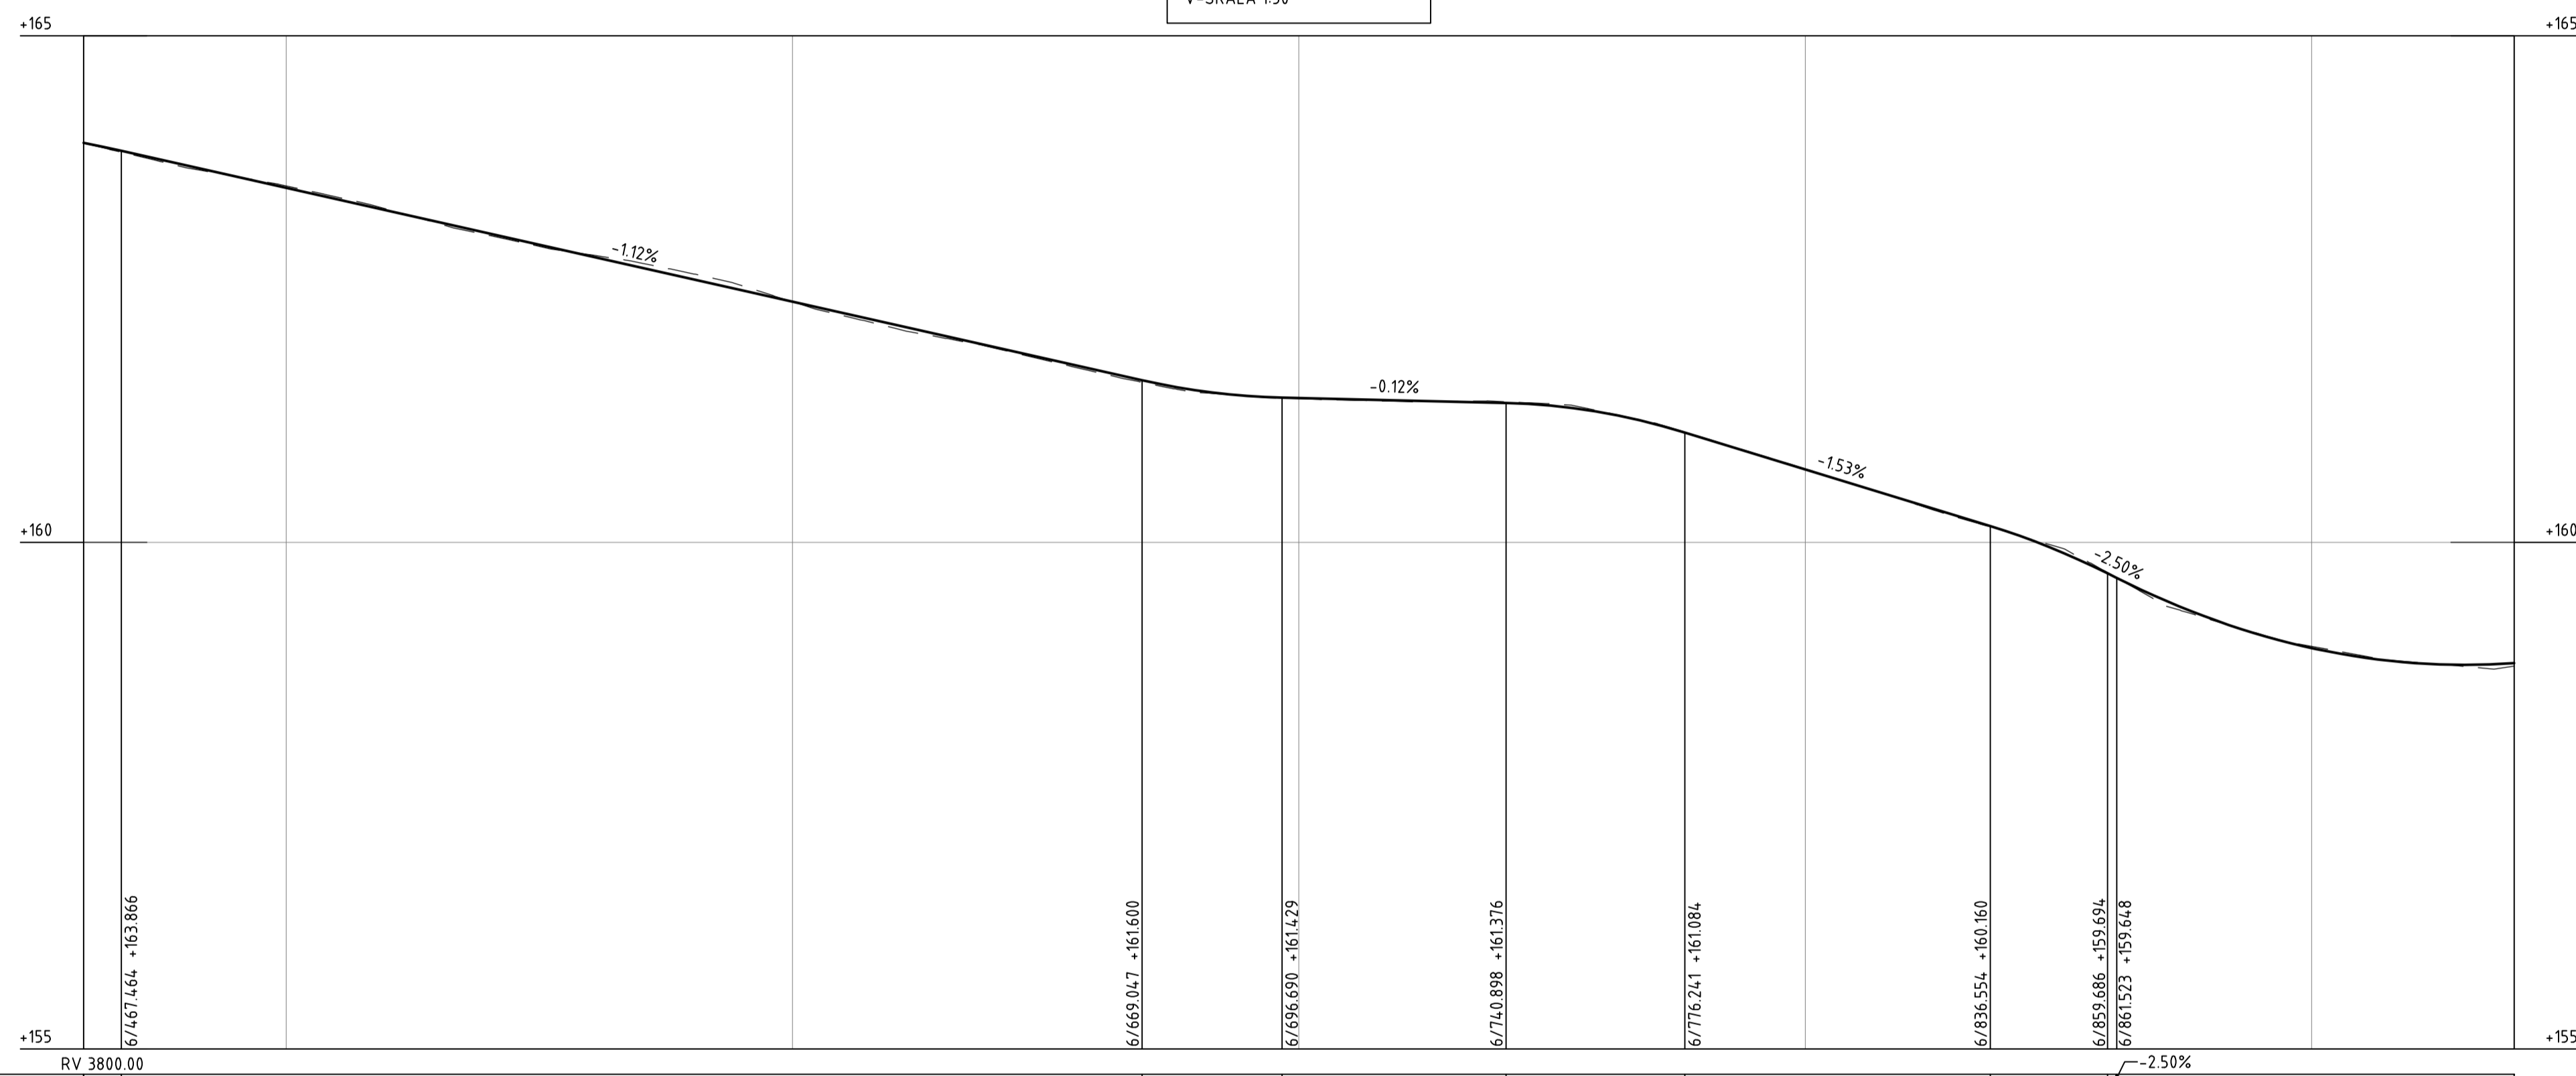

PROFILDATA	RV 3800.00	-1.12%	RV 2750.00	-0.12%	RV 2500.00	-1.53%	RV 2400.00	-2.50%	RV 2750.00															
PROFILLINJE	163.72	163.50	163.28	163.05	162.83	162.60	162.38	162.15	161.93	161.70	161.50	161.42	161.40	161.38	161.28	161.03	160.72	160.41	160.10	159.69	159.25	158.96	158.81	
LÅNGMÄTNING	6/500			6/600			6/700			A 2000.00 L 125.57			6/800			6/900								
PLANDATA	R 1175.00 L 284.15											R 1220.00 L 600.63												
VÄNSTER	4%	-----																						
TVÄRFALL	2.5%	-----																						
	0%	-----																						
HÖGER	-2.5%	-----																						
	-4%	-----																						

BET	REVIDERINGEN AVSER	GODKÄND	DATUM
TYP AV PLAN			
VÄGPLAN			
GRANSKNINGSSTATUS / SYFTE			
HANDLINGSTYP			
DATUM	LEVERANS / ÄNDRINGS-PM		
2024-03-01			
OBJEKT	VÄG 26 SMÅLANDSSTENAR - MULLSJÖ		
DELOMRÅDE / BANDEL	ISBERGA - GISLAVED SÖDRA		
ANLÄGGNINGSGDEL	RV 26		
OBJEKTNUMMER / KM	KONSTRUKTIONSNUMMER		
171798/184047			
BESTÄLLARE	LEVERANTÖR		
TRAFIKVERKET	TYRÉNS		
SKAPAD AV	UPPDRAGSNUMMER		
N WILÉN	302200		
GODKÄND AV	ÄVDELNING		
V ÅKESSON	VÄG		
RITNINGSTYP	PROFIL		
TEKNIKOMRÅDE / INNEHÅLL	VÄGUTFORMNING OCH TRAFIK		
BESKRIVNING	PROFIL		
6/460-6/940			
SKALA	FORMAT	FÖRVALTNINGSNUMMER	
1:50/1:1000	A1		
RITNINGSNUMMER	BLAD	NÄSTA BLAD	BET
101T0311			