



TECKENFÖRKLARING

MARKANSPRÅK

- Gräns för nytt vägområde
- Gräns för befintligt vägområde
- Avgränsning mellan olika typer av markanspråk

V

T1

T2

Nytt vägområde med vägrätt

T₁ - Tillfällig nyttjanderätt gäller för arbetsområde/upplag/etablering under byggtiden, dock som längst till 3 månader efter slutbesiktning

T₂ - Tillfällig nyttjanderätt gäller för arbetsområde och upplag under byggtiden, dock som längst 3 månader efter slutbesiktning

SÄRSKILDA BESLUT

Indragning av väg eller område från allmänt underhåll

ÖVRIGA BETECKNINGAR PÅ PLANKARTA

- Längdmätning och plushöjd
- Ny väkant
- Ny gång- och cykelväg - Kantinje
- Befintligt plank
- Fastighetsgräns
- Traktgräns
- Gemensamhetsanläggning
- Ledningsrätt - Linje och beteckning

SKYDDSÅTGÄRDER OCH FÖRSIKTIGHETSMÅTT

- Sk1
- Markering eller avgränsning av skyddsåtgärd/försiktighetsmått
- Faunapassage i form av strandpassage för små- och medelstora däggdjur

VERKSAMHETER/ÅTGÄRDER SOM UNDANTAS FRÅN FÖRBUD ENLIGT MILJÖBALKEN. GÄLLER HELA PLANEN


- Biotopskyddat objekt
- Strandskyddsområde - Yttre gräns

Skyldighet att göra anmälan för samråd enligt 12:6 MB gäller inte för de verksamheter och åtgärder som behövs för att bygga vägen och som fastställs och ingår i vägområde för allmän väg eller område för tillfällig nyttjanderätt. Förbuden som avser verksamhet eller åtgärd inom generellt biotopskyddsområde (7:11 MB) gäller inte byggande av allmän väg. Förbuden mot åtgärder inom strandskyddsområde (7:15 MB) gäller inte byggande av allmän väg.


ÖVRIGA OBJEKT SOM FASTSTÄLLS

- Belysning vid passage tvärs väg 635 vid Strandbro, Km 0/720
- Belysning vid busshållplatser: Strandbro, Km 0/630 och Sörbro Norra, Km 1/700

ORIENTERINGSFIGUR

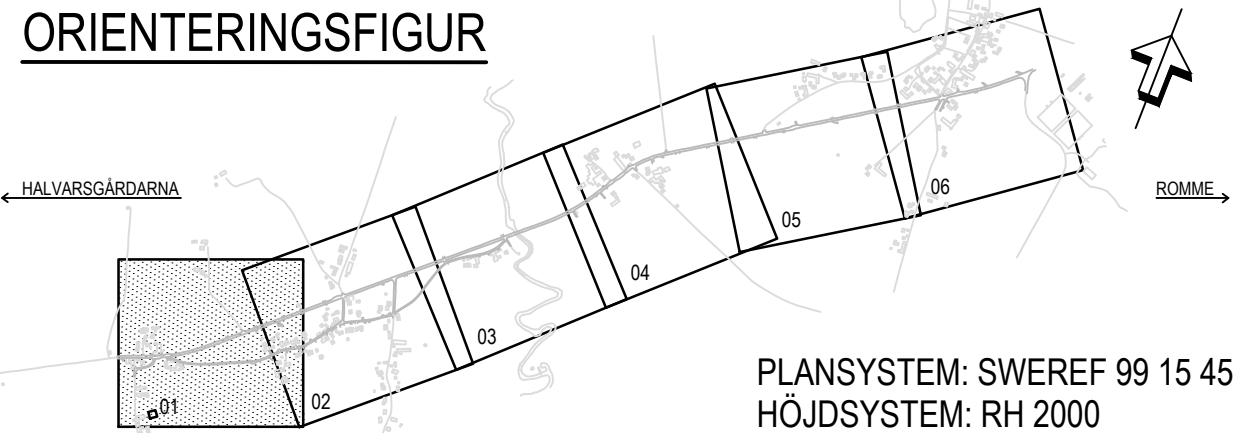

TYP AV PLAN		VÄGPLAN	
GRANSKNINGSSTATUS / SYFTE		GRANSKNINGSHANDLING	
HANDLINGSTYP		DATUM	
2021-09-01		LEVERANS / ANDRINGS-PM	
OBJEKT		OBJEKT	
VÄG 635 TOLSBO-TUNET		NY GÅNG- OCH CYKELVÄG	
DELOMRÅDE / BANDEL		ANLÄGGNINGSDIAGRAM	
TOLSBO-TUNET		GÅNG- OCH CYKELVÄG	
OBJEKTNUMMER / KM		KONSTRUKTIONSNUMMER	
158659		BESTÄLLARE	
LEVERANTÖR		UPPDRAGSNUMMER	
TRAFIKVERKET		759342	
SKAPAD AV		GODKÄND AV	
N. PERSSON		K. KIEKSI	
RITNINGSTYP		TEKNIKOMRÅDE / INNEHÅLL	
PLANRITNING		T VÄGFORMNING OCH TRAFIK	
TEKNIKOMRÅDE / INNEHÅLL		SKALA	
PLANKARTA		1:1000	
KM 0/000 - 0/510		FORMAT	
101T0101		A1	
FÖRVALTNINGSNUMMER		BLAD	
		NÄSTA BLAD	
		BET	

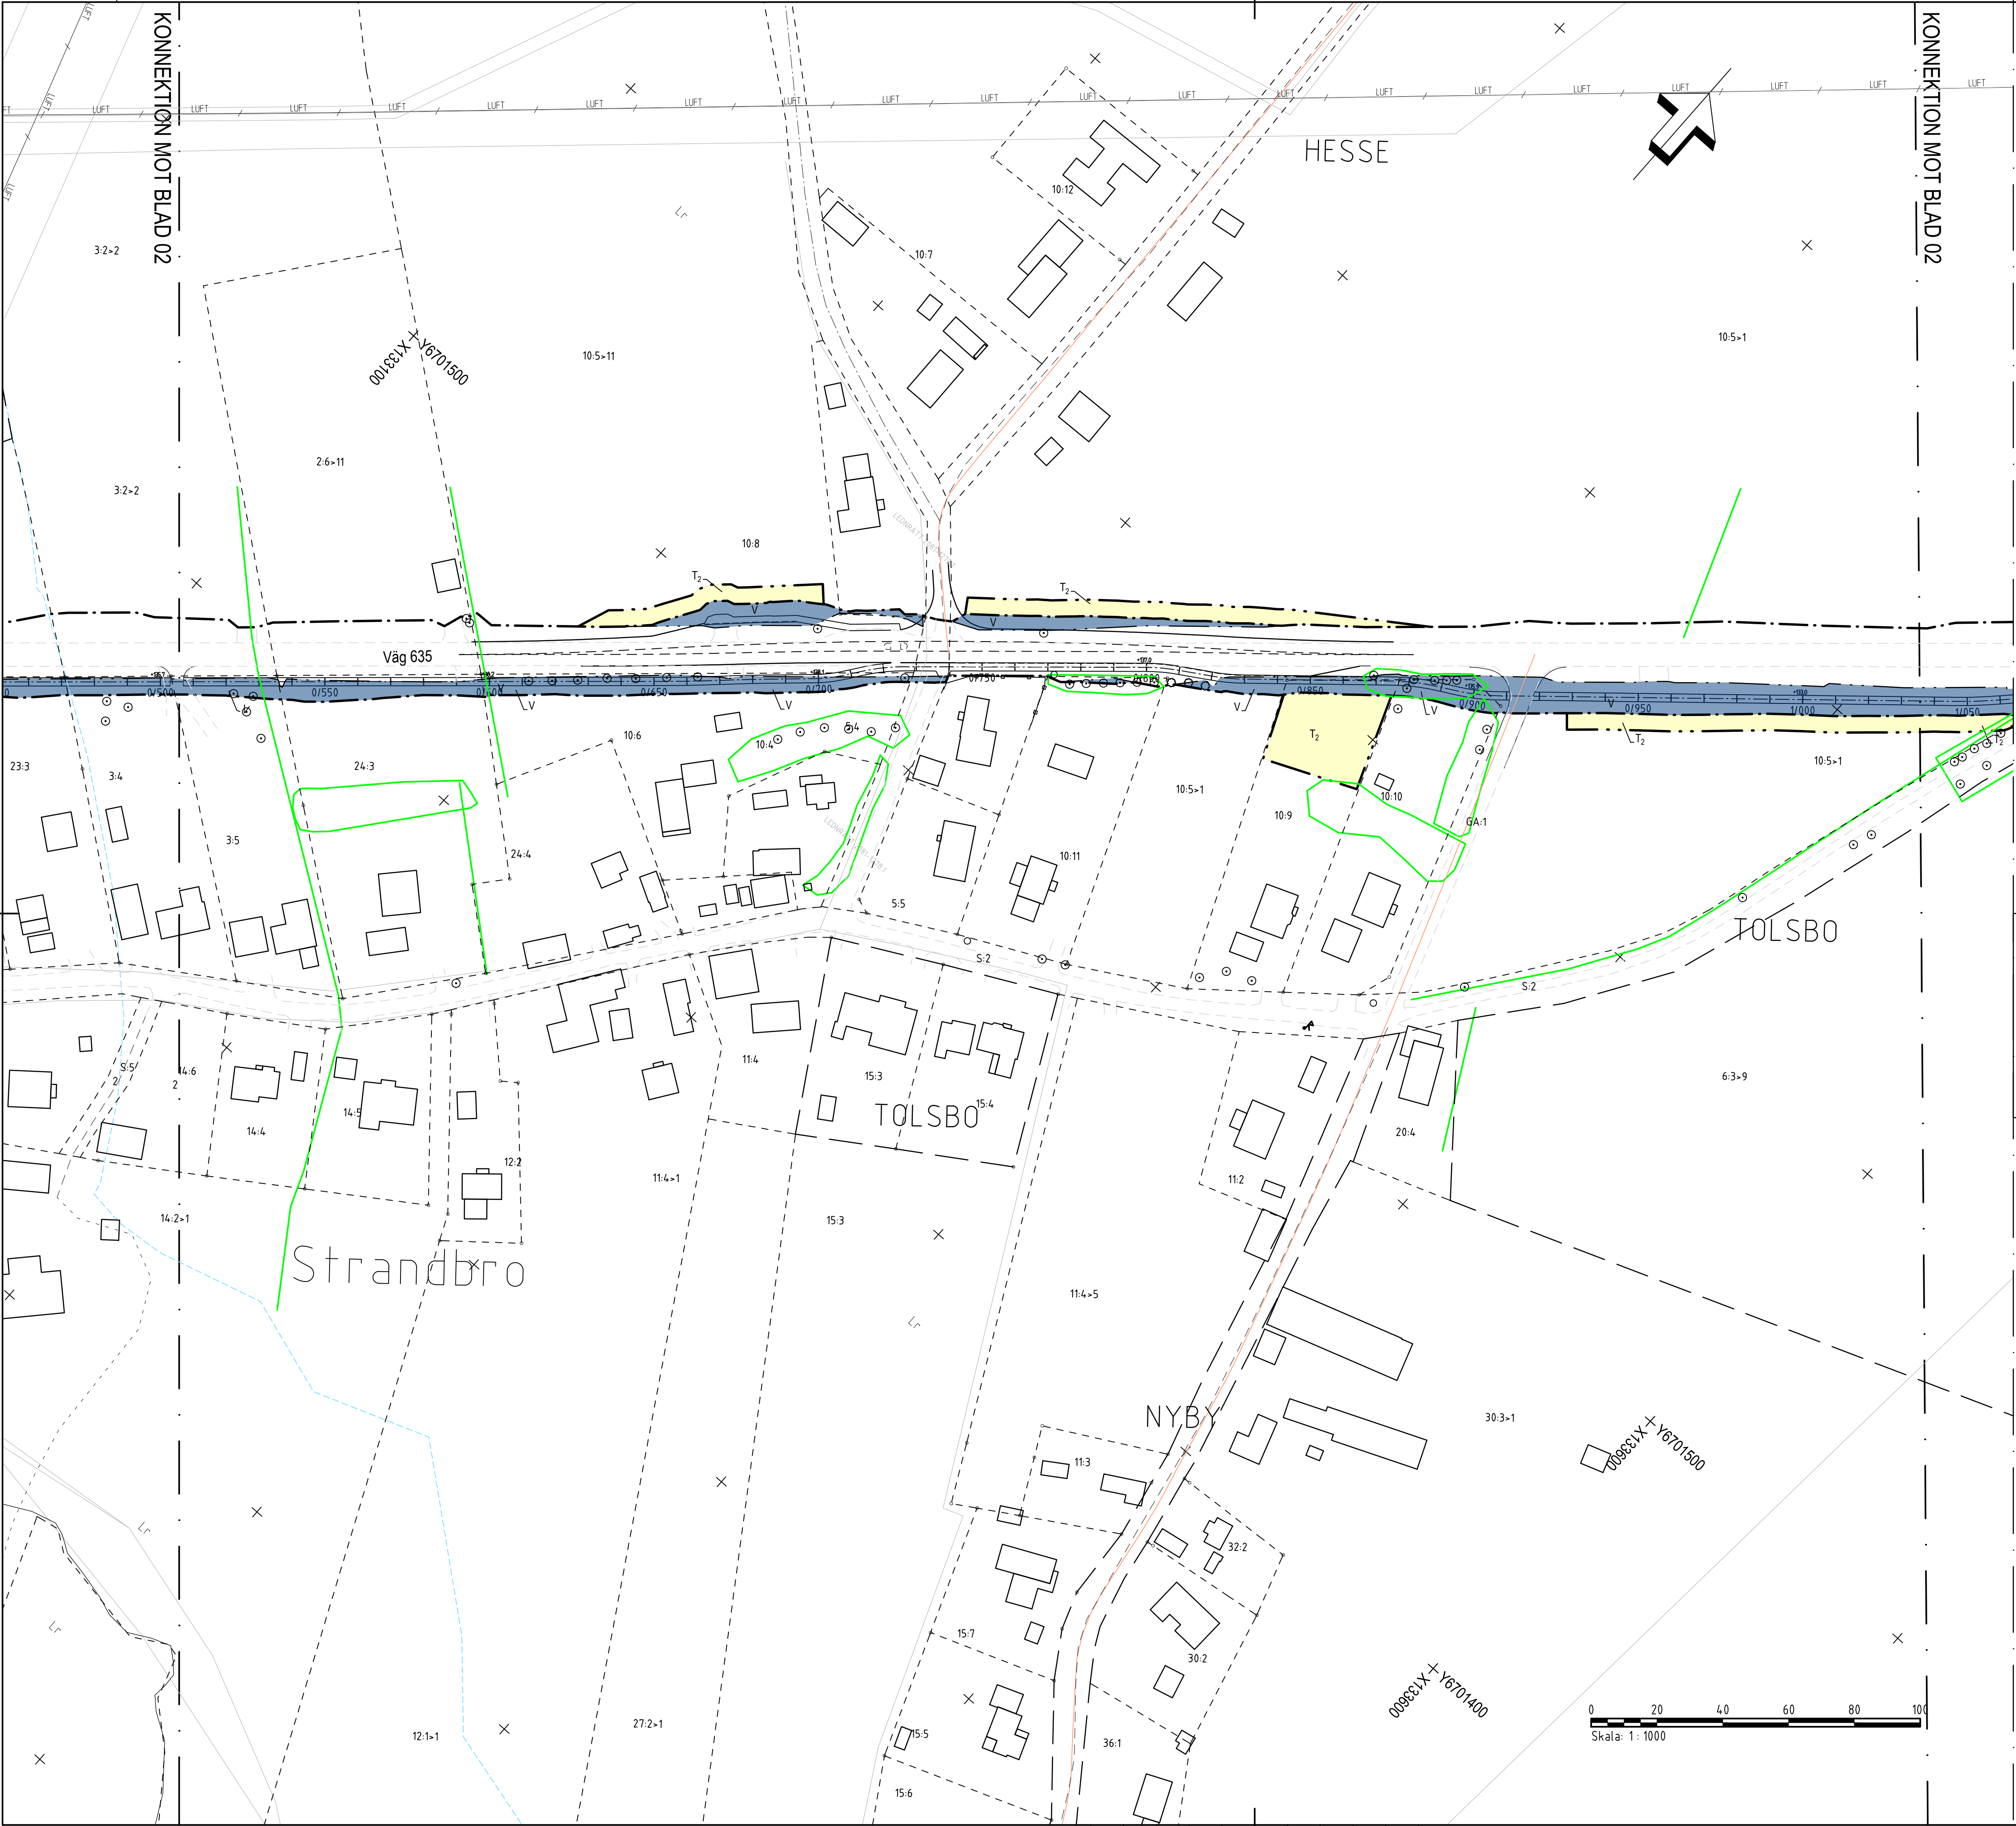

TECKENFÖRKLARING

MARKANSPRÅK

- Gräns för nytt vägområde
- Gräns för befintligt vägområde
- Avgränsning mellan olika typer av markanspråk
- Nytt vägområde med vägrätt
- T₁ - Tillfällig nyttjanderätt gäller för arbetsområde/uppplag/etablering under byggtiden, dock som längst till 3 månader efter slutbesiktning
- T₂ - Tillfällig nyttjanderätt gäller för arbetsområde och upplag under byggtiden, dock som längst 3 månader efter slutbesiktning

SÄRSKILDA BESLUT

- Indragning av väg eller område från allmänt underhåll

ÖVRIGA BETECKNINGAR PÅ PLANKARTA

- Längdmätning och plushöjd
- Ny väkant
- Ny gång- och cykelväg - Kantinje
- Befintligt plank
- Fastighetsgräns
- Traktgräns
- Gemensamhetsanläggning
- Ledningsrätt - Linje och beteckning

SKYDDSÅTGÄRDER OCH FÖRSIKTIGHETSMÅTT

- Markering eller avgränsning av skyddsåtgärd/försiktighetsmått
- Faunapassage i form av strandpassage för små- och medelstora däggdjur


VERKSAMHETER/ÅTGÄRDER SOM UNDANTAS FRÅN FÖRBUD ENLIGT MILJÖBALKEN. GÄLLER HELA PLANEN

- Biotopskyddat objekt
- Strandskyddsområde - Yttre gräns
- Skyldighet att göra anmälan för samråd enligt 12:6 MB gäller inte för de verksamheter och åtgärder som behövs för att bygga vägen och som fastställs och ingår i vägområde för allmän väg eller område för tillfällig nyttjanderätt.
- Förbuden som avser verksamhet eller åtgärd inom generellt biotopskyddsområde (7:11 MB) gäller inte byggnad av allmän väg.
- Förbuden mot åtgärder inom strandskyddsområde (7:15 MB) gäller inte byggnad av allmän väg.

ÖVRIGA OBJEKT SOM FASTSTÄLLS

- Belysning vid passage tvärs väg 635 vid Strandbro, Km 0/720
- Belysning vid busshållplatser: Strandbro, Km 0/630 och Sörbro Norra, Km 1/700

ORIENTERINGSFIGUR

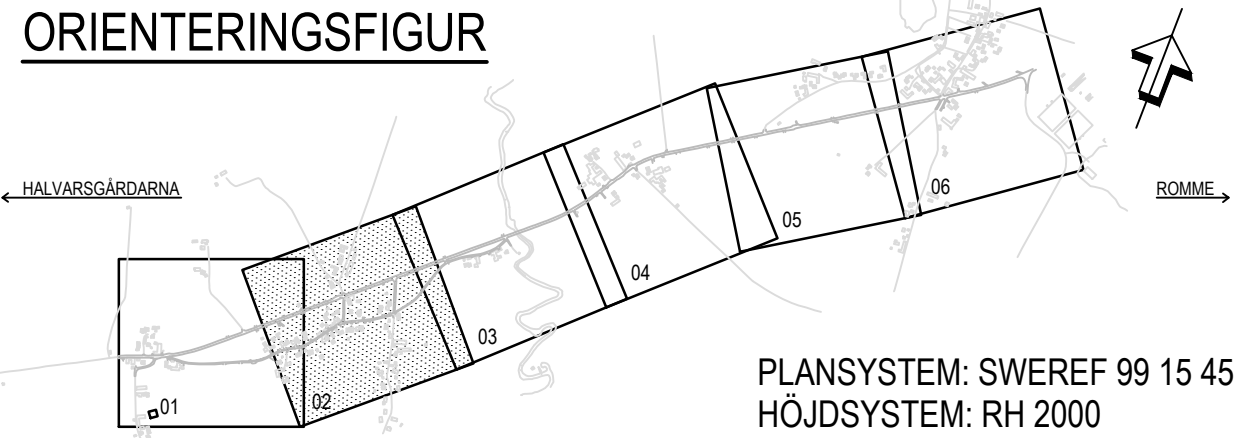

TYP AV PLAN				VÄGPLAN			
GRANSKNINGSSTATUS / SYFTE							
HANDLINGSTYP							
GRANSKNINGSHANDLING							
DATUM				LEVERANS / ÄNDRINGS-PM			
2021-09-01							
OBJEKT							
VÄG 635 TOLSBO-TUNET							
NY GÅNG- OCH CYKELVÄG							
DELOMRÅDE / BANDEL							
TOLSBO-TUNET							
ANLÄGGNINGSDJEL							
GÅNG- OCH CYKELVÄG							
OBJEKTNUMMER / KM				KONSTRUKTIONNUMMER			
158659							
BESTÄLLARE				LEVERANTÖR			
TRAFIKVERKET				AFRY			
SKAPAD AV				UPPDRAGSGRUPP			
N. PERSSON				759342			
GODKÄND AV				ÄNDRING			
K. KIEKSI							
RITNINGSTYP							
PLANRITNING							
TEKNIKOMRÅDE / INNEHÅLL							
T VÄGUTFORMNING OCH TRAFIK							
BESKRIVNING							
PLANKARTA							
KM 0/510 - 1/140							
SKALA		FORMAT		FÖRVALTNINGSNUMMER			
1:1000		A1					
RITNINGSGRUPP		BLAD		NÄSTA BLAD		BET	
101T0102							





TECKENFÖRKLARING


MARKANSPRÅK

	Gräns för nytt vågrämde
	Gräns för befintligt vågrämde
	Avgränsning mellan olika typer av markanspråk
V	Nytt vågrämde med vågrätt
T1	T ₁ - Tillfällig nyttjanderätt gäller för arbetsområde/upplag/etablering under byggtiden, dock som längst till 3 månader efter slutbesikning
T2	T ₂ - Tillfällig nyttjanderätt gäller för arbetsområde och upplag under byggtiden, dock som längst 3 månader efter slutbesikning

SÄRSKILDA BESLUT

5		Indragning av väg eller område från allmänt underhåll
---	---	---

ÖVRIGA BETECKNINGAR PÅ PLANKARTA

 	Längdmätning och plushöjd
	Ny vägkant
	Ny gång- och cykelväg - Kantlinje
	Befintligt plank
	Fastighetsgräns
	Traktgräns
	Gemensamhetsanläggning
	Ledningsrätt - Linje och beteckning

SKYDDSÅTGÄRDER OCH FÖRSIKTIGHETSMÅTT

Sk1

VERKSAMHETER/ÅTGÄRDER SOM UNDANTAS FRÅN FÖRBUD
ENLIGT MILJÖBALKEN. GÄLLER HELA PLANEN


 Biotopskyddat objekt
 Strandskyddsområde - Yttre gräns

Skyldighet att göra anmälan för samråd enligt 12:6MB gäller inte för de verksamheter och åtgärder som behövs för att bygga vägen och som fastställs och ingår i vägområde för allmän väg eller område för tillfällig nyttjanderätt. Förbuden som avser verksamhet eller åtgärd inom generell biotopskyddsområde (7:11 MB) gäller inte byggande av allmän väg. Förbuden mot åtgärder inom strandskyddsområde (7:15 MB) gäller inte byggande av allmän väg.


ÖVRIGA OBJEKT SOM FASTSTÄLLS

Belysning vid passage tvärs väg 635 vid Strandbro, Km 0/720
Belysning vid busshållplatser: Strandbro, Km 0/830 och Sörbro Norra, Km 1/700

ORIENTERINGSFIGUR

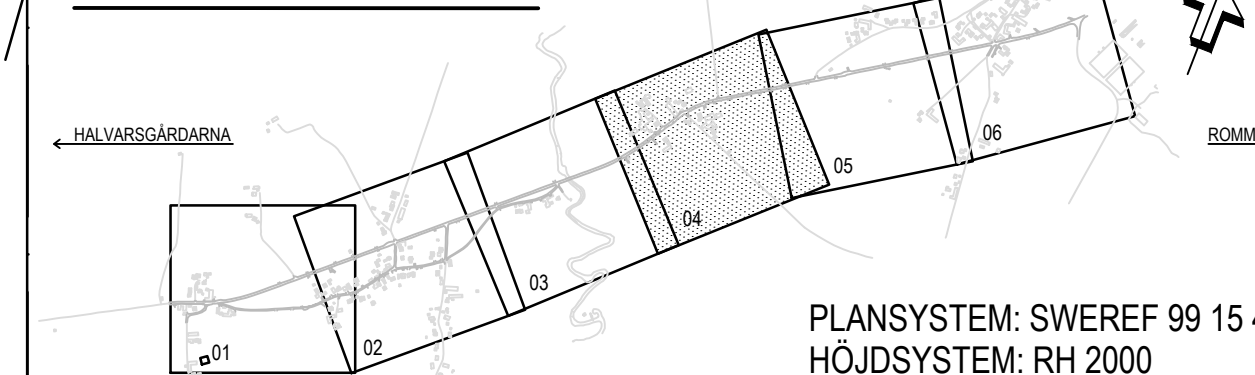

TYP AV PLAN		VÄGPLAN	
GRANSKNINGSSTATUS / SYFTE			
HANDLINGSTYP			
GRANSKNINGSHANDLING			
DATUM 2021-09-01		LEVERANS / INDRICKS-PM	
OBJEKT VÄG 635 TOLSBO-TUNET NY GÅNG- OCH CYKELVÄG			
DELOMRÅDE / BÄNDEL TOLSBO-TUNET			
ANLÄGGNINGDEL GÅNG- OCH CYKELVÄG			
OBJEKTNUMMER / KM 158655		KONSTRUKTIONSNUMMER	
BESTÄLLARE  TRAFIKVERKET		LEVERANTÖR  AFRY af astra	
SKAPAD AV N. PERSSON		UPPRÄCKNINGSDATUM 759342	
GRANSKAD AV K. KIEKSI		ÅRDELNING	
RITNINGSTYP PLANRITNING			
TEKNIKOMRÅDE / INNEHÅLL T VÄGUTFORMNING OCH TRAFIK			
BESKRIVNING PLANKARTA KM 1/565 - 2/135			
SKALA 1:1000	FORMAT A1	FÖRVALTNINGSNUMMER	
RITNINGNUMMER 101T0104	BLAD	NÄSTA BLAD	B

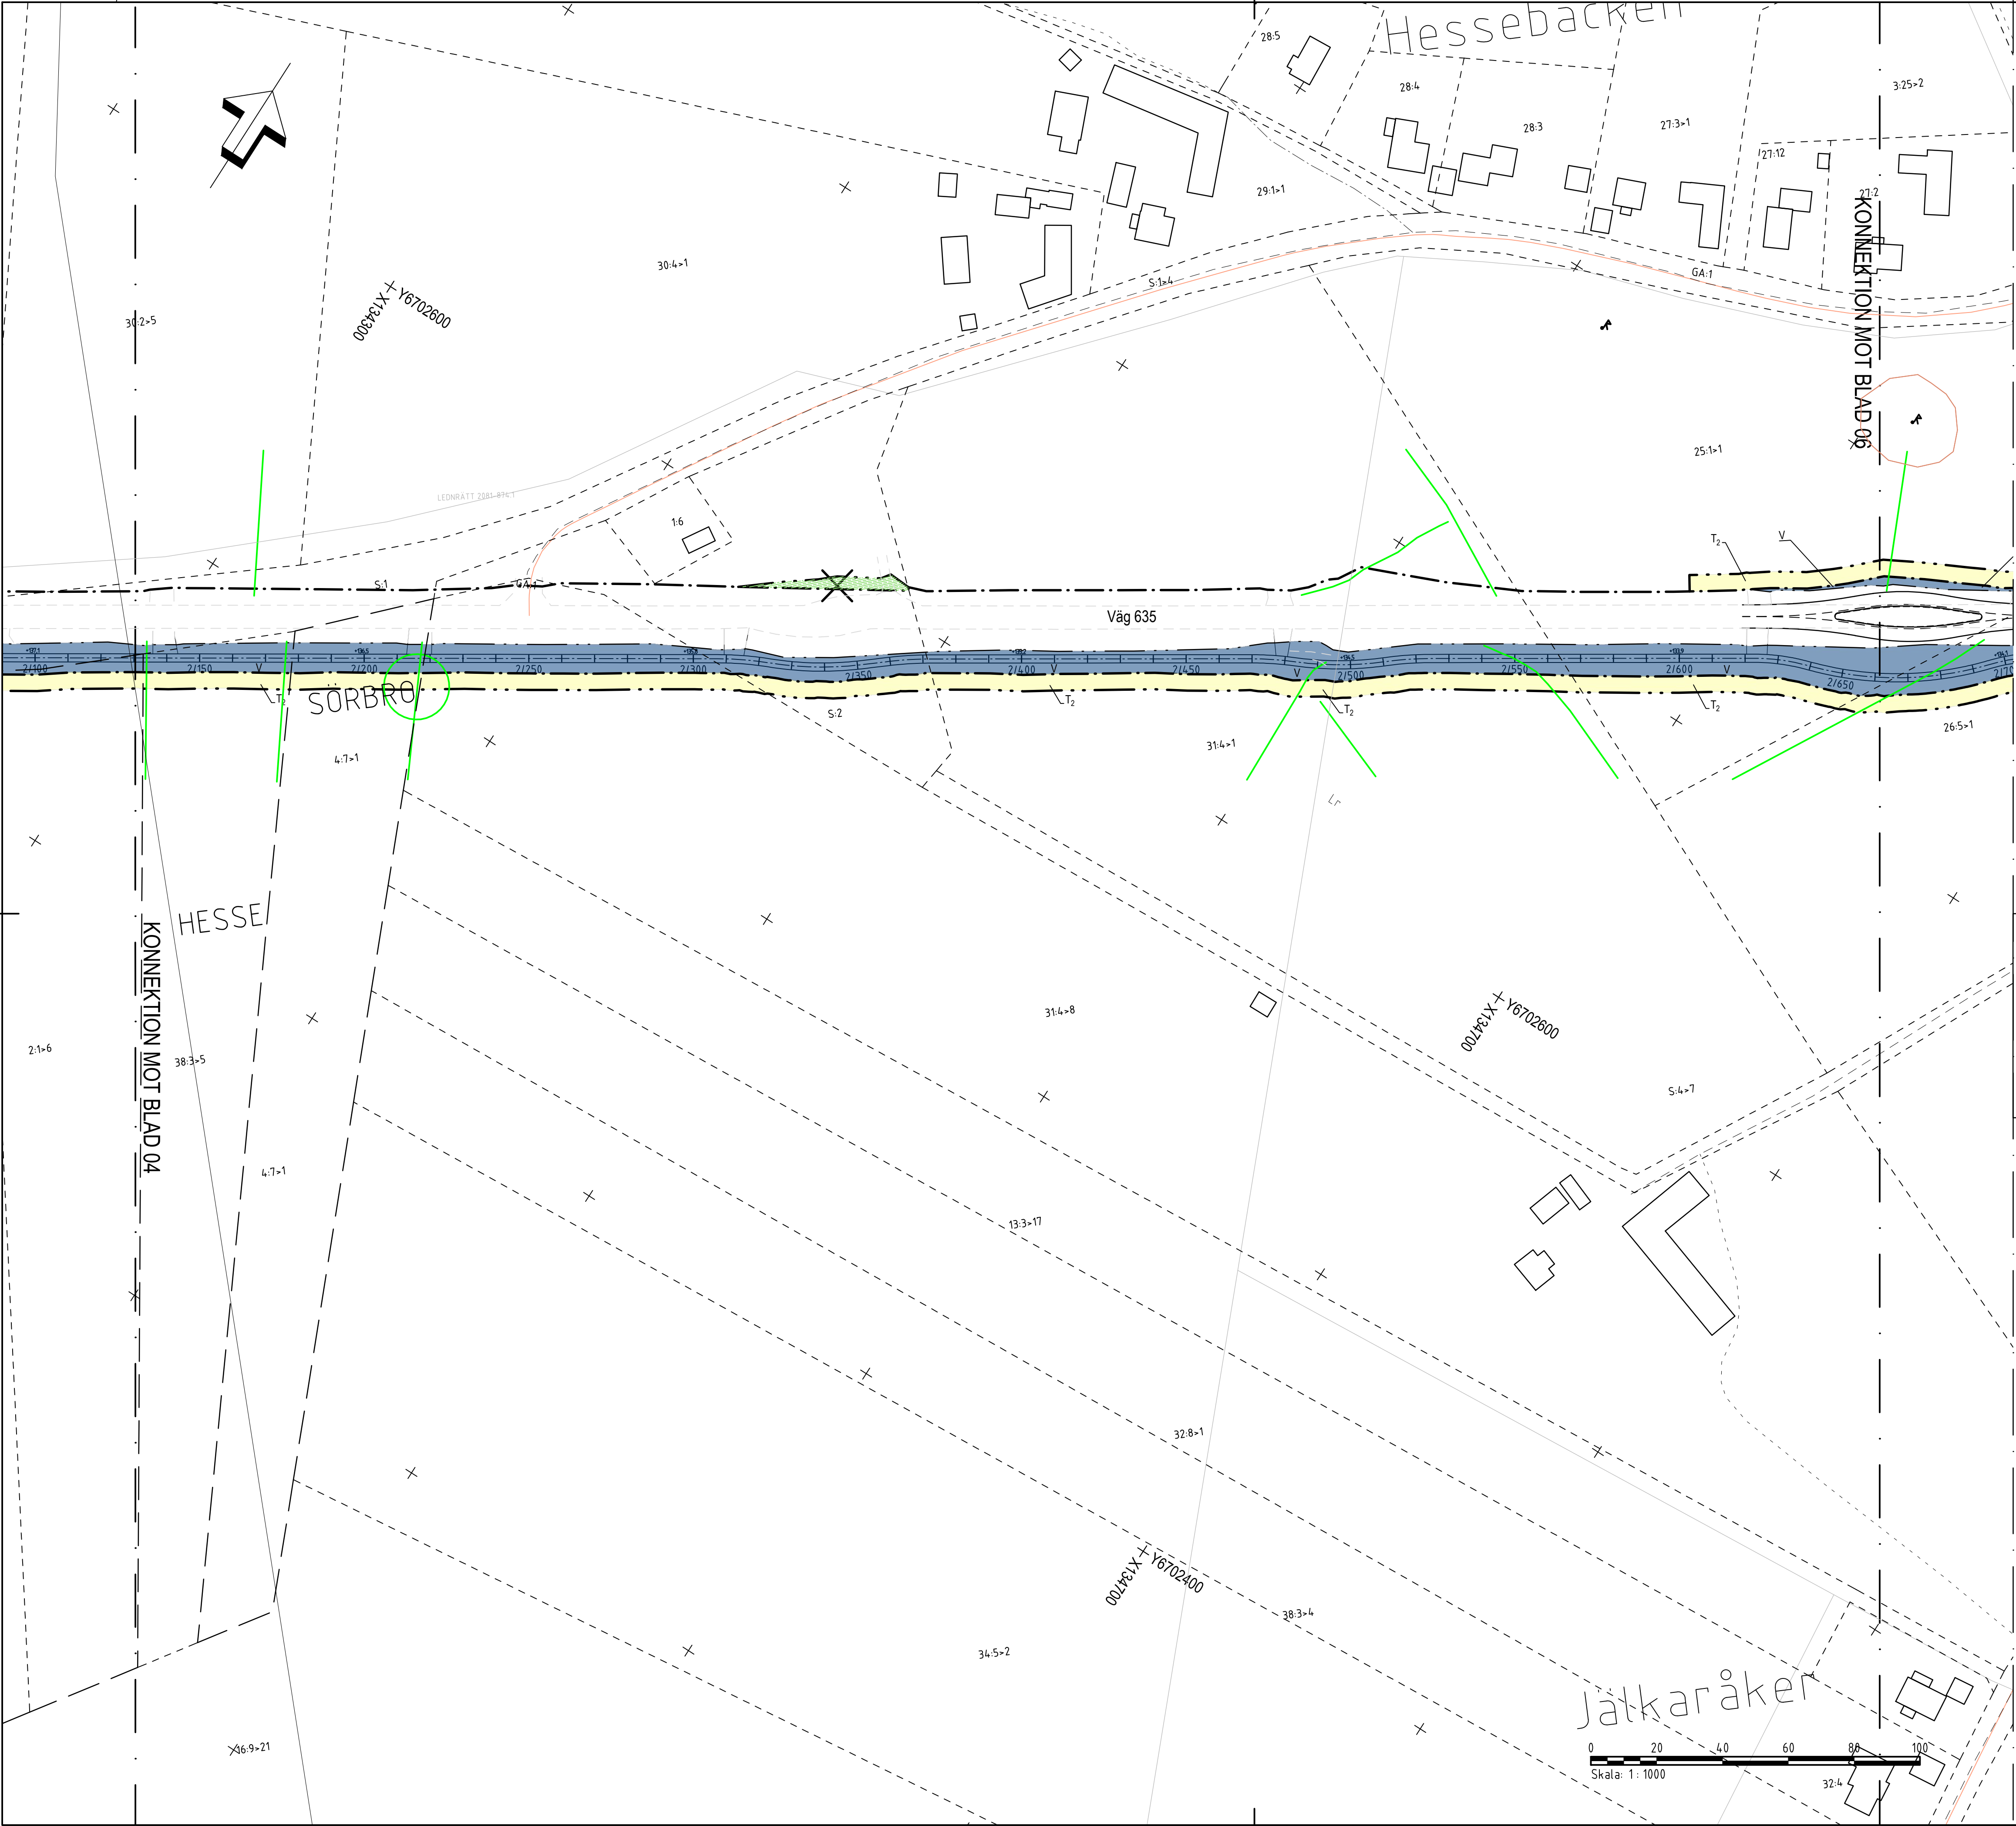

TECKENFÖRKLARING

MARKANSPRÅK

- Gräns för nytt vägområde
- Gräns för befintligt vägområde
- Avgränsning mellan olika typer av markanspråk

V	Nytt vägområde med vägrätt
T1	T ₁ - Tillfällig nyttjanderätt gäller för arbetsområde/upplag/etablering under byggtiden, dock som längst till 3 månader efter slutbesiktning
T2	T ₂ - Tillfällig nyttjanderätt gäller för arbetsområde och upplag under byggtiden, dock som längst 3 månader efter slutbesiktning

SÄRSKILDA BESLUT

- Indragning av väg eller område från allmänt underhåll

ÖVRIGA BETECKNINGAR PÅ PLANKARTA

- Längdmätning och plushöjd
- Ny väkant
- Ny gång- och cykelväg - Kantlinje
- Befintligt plank
- Fastighetsgräns
- Traktgräns
- Gemensamhetsanläggning
- Ledningsrätt - Linje och beteckning

SKYDDSÅTGÄRDER OCH FÖRSIKTIGHETSMÅTT

- Sk1
- Markering eller avgränsning av skyddsåtgärd/försiktighetsmått
- Faunapassage i form av strandpassage för små- och medelstora däggdjur

VERKSAMHETER/ÅTGÄRDER SOM UNDANTAS FRÅN FÖRBUD ENLIGT MILJÖBALKEN. GÄLLER HELA PLANEN


- Biotopskyddat objekt
- Strandskyddsområde - Yttre gräns

Skyldighet att göra anmälan för samråd enligt 12:6 MB gäller inte för de verksamheter och åtgärder som behövs för att bygga vägen och som fastställs och ingår i vägområde för allmän väg eller område för tillfällig nyttjanderätt. Förbuden som avser verksamhet eller åtgärd inom generellt biotopskyddsområde (7:11 MB) gäller inte byggande av allmän väg. Förbuden mot åtgärder inom strandskyddsområde (7:15 MB) gäller inte byggande av allmän väg.


ÖVRIGA OBJEKT SOM FASTSTÄLLS

- Belysning vid passage tvärs väg 635 vid Strandbro, Km 0/720
- Belysning vid busshållplatser: Strandbro, Km 0/630 och Sorbro Norra, Km 1/700

ORIENTERINGSFIGUR

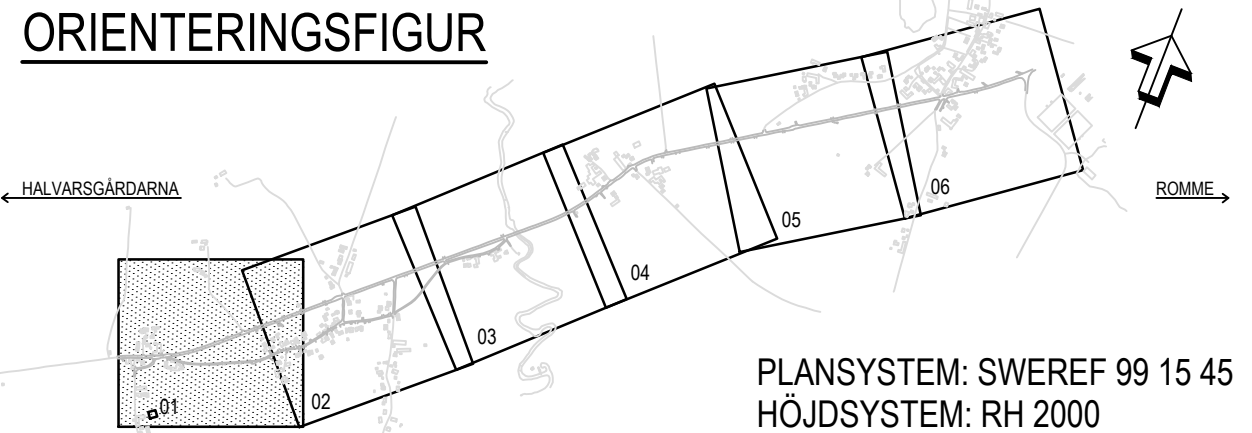

TYP AV PLAN		VÄGPLAN	
GRANSKNINGSSTATUS / SYFTE		GRANSKNINGSHANDLING	
HANDLINGSTYP		DATUM	
2021-09-01		LEVERANS / ÄNDRINGS-PM	
OBJEKT		VÄG 635 TOLSBO-TUNET	
DELOMRÅDE / BANDEL		NY GÅNG- OCH CYKELVÄG	
ANLÄGGNINGSDEL		OBJEKTNUMMER / KM	
GÅNG- OCH CYKELVÄG		158659	
BESTÄLLARE		KONSTRUKTIONSNUMMER	
TRAFIKVERKET		LEVERANTÖR	
AFRY		SKAPAD AV	
N. PERSSON		UPPDRAGSGRUPP	
GODKÄND AV		759342	
K. KIEKSI		ÄNDRING	
RITNINGSTYP		PLANRITNING	
TEKNIKOMRÅDE / INNEHÅLL		T VÄGUTFORMNING OCH TRAFIK	
BESKRIVNING		PLANKARTA	
KM 2/135 - 2/665		SKALA	
1:1000		FORMAT	
RITNINGSNUMMER		A1	
101T0105		FÖRVALTNINGSNUMMER	
BLAD		NÄSTA BLAD	
BET		PLO	

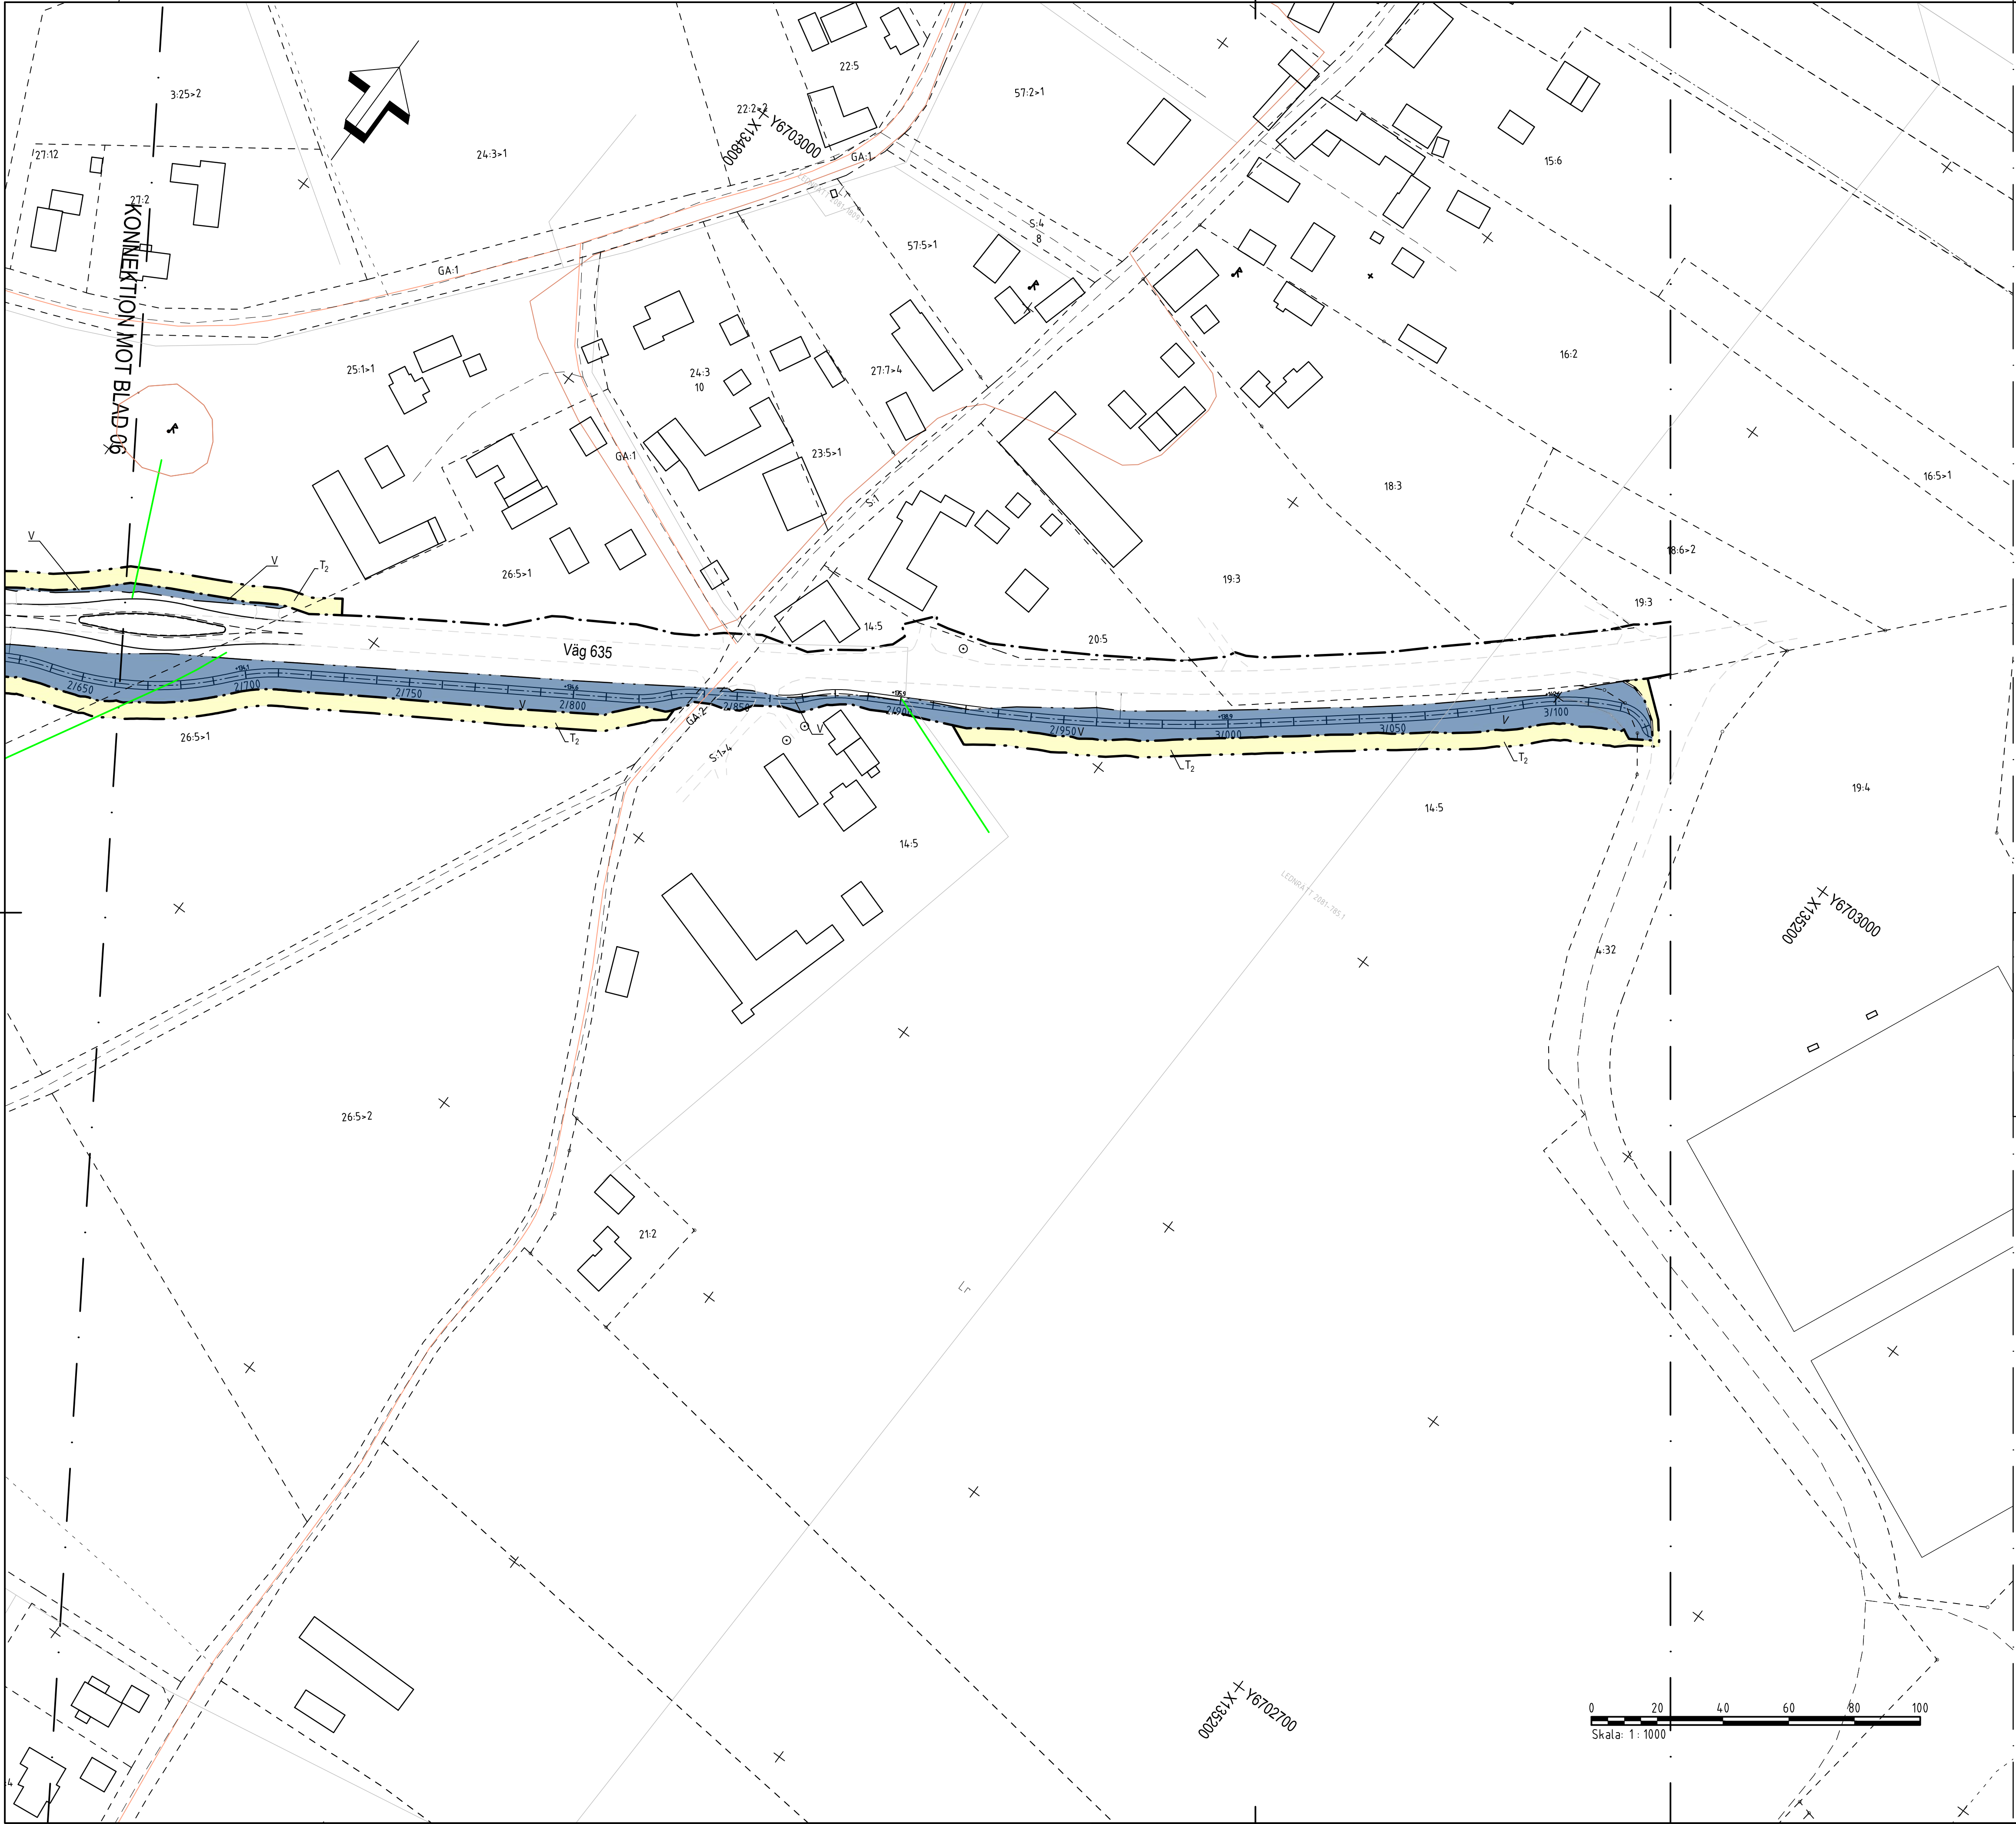

TECKENFÖRKLARING

MARKANSPRÅK

- Gräns för nytt vågområde
- Gräns för befintligt vågområde
- Avgränsning mellan olika typer av markanspråk

V	Nytt vågområde med vägrätt
T1	T ₁ - Tillfällig nyttjanderätt gäller för arbetsområde/uppbyggnad/etablering under byggtiden, dock som längst till 3 månader efter slutbesiktning
T2	T ₂ - Tillfällig nyttjanderätt gäller för arbetsområde och uppbyggnad under byggtiden, dock som längst 3 månader efter slutbesiktning

SÄRSKILDA BESLUT

- Indragning av väg eller område från allmänt underhåll

ÖVRIGA BETECKNINGAR PÅ PLANKARTA

- Längdmätning och plushöjd
- Ny vägkant
- Ny gång- och cykelväg - Kantlinje
- Befintligt plank
- Fastighetsgräns
- Traktgräns
- Gemensamhetsanläggning
- Ledningsrätt - Linje och beteckning

SKYDDSÅTGÄRDER OCH FÖRSIKTIGHETSMÅTT

- Markering eller avgränsning av skyddsåtgärd/försiktighetsmått
- Faunapassage i form av strandpassage för små- och medelstora däggdjur

VERKSAMHETER/ÅTGÄRDER SOM UNDANTAS FRÅN FÖRBUD ENLIGT MILJÖBALKEN. GÄLLER HELA PLANEN


- Biotopskyddat objekt
- Strandskyddsområde - Yttre gräns

Skyddighet att göra anmälan för samråd enligt 12.6 MB gäller inte för de verksamheter och åtgärder som behövs för att bygga vägen och som fastställs och ingår i vågområde för allmän väg eller område för tillfällig nyttjanderätt. Förbuden som avser verksamhet eller åtgärd inom generellt biotopskyddsområde (7:11 MB) gäller inte byggande av allmän väg. Förbuden mot åtgärder inom strandskyddsområde (7:15 MB) gäller inte byggande av allmän väg.

ÖVRIGA OBJEKT SOM FASTSTÄLLS

- Belysning vid passage tvärs väg 635 vid Strandbro, Km 0/720
- Belysning vid busshållplatser: Strandbro, Km 0/630 och Sörbro Norra, Km 1/700

ORIENTERINGSFIGUR

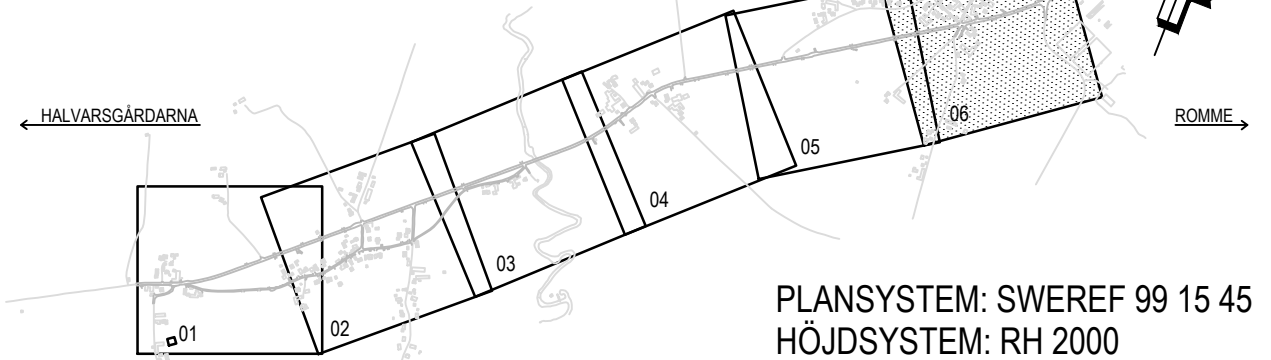

TYP AV PLAN		VÄGPLAN	
GRANSKNINGSSTATUS / SYFTE			
HANDLINGSTYP			
GRANSKNINGSHANDLING			
DATUM		LEVERANS / ÄNDRINGS-PM	
2021-09-01			
OBJEKT			
VÄG 635 TOLSBO-TUNET NY GÅNG- OCH CYKELVÄG			
DELOMRÅDE / BANDEL			
TOLSBO-TUNET			
ANLÄGGNINGENDEL			
GÅNG- OCH CYKELVÄG			
OBJEKTNUMMER / KM		KONSTRUKTIONNUMMER	
158659			
BESTÄLLARE		LEVERANTÖR	
TRAFIKVERKET		AFRY	
SKAPAD AV		UPPDRAGSGENOMFÖRARE	
N. PERSSON		759342	
GODKÄND AV		ÄNDRING	
K. KIEKSI			
RITNINGSTYP			
PLANRITNING			
TEKNIKOMRÅDE / INNEHÅLL			
T VÄGUTFORMNING OCH TRAFIK			
BESKRIVNING			
PLANKARTA KM 2/665 - 3/130			
SKALA		FÖRVALTNINGSNUMMER	
1:1000		A1	
RITNINGSDATUM		BLAD	
101T0106		NÄSTA BLAD	
		BET	