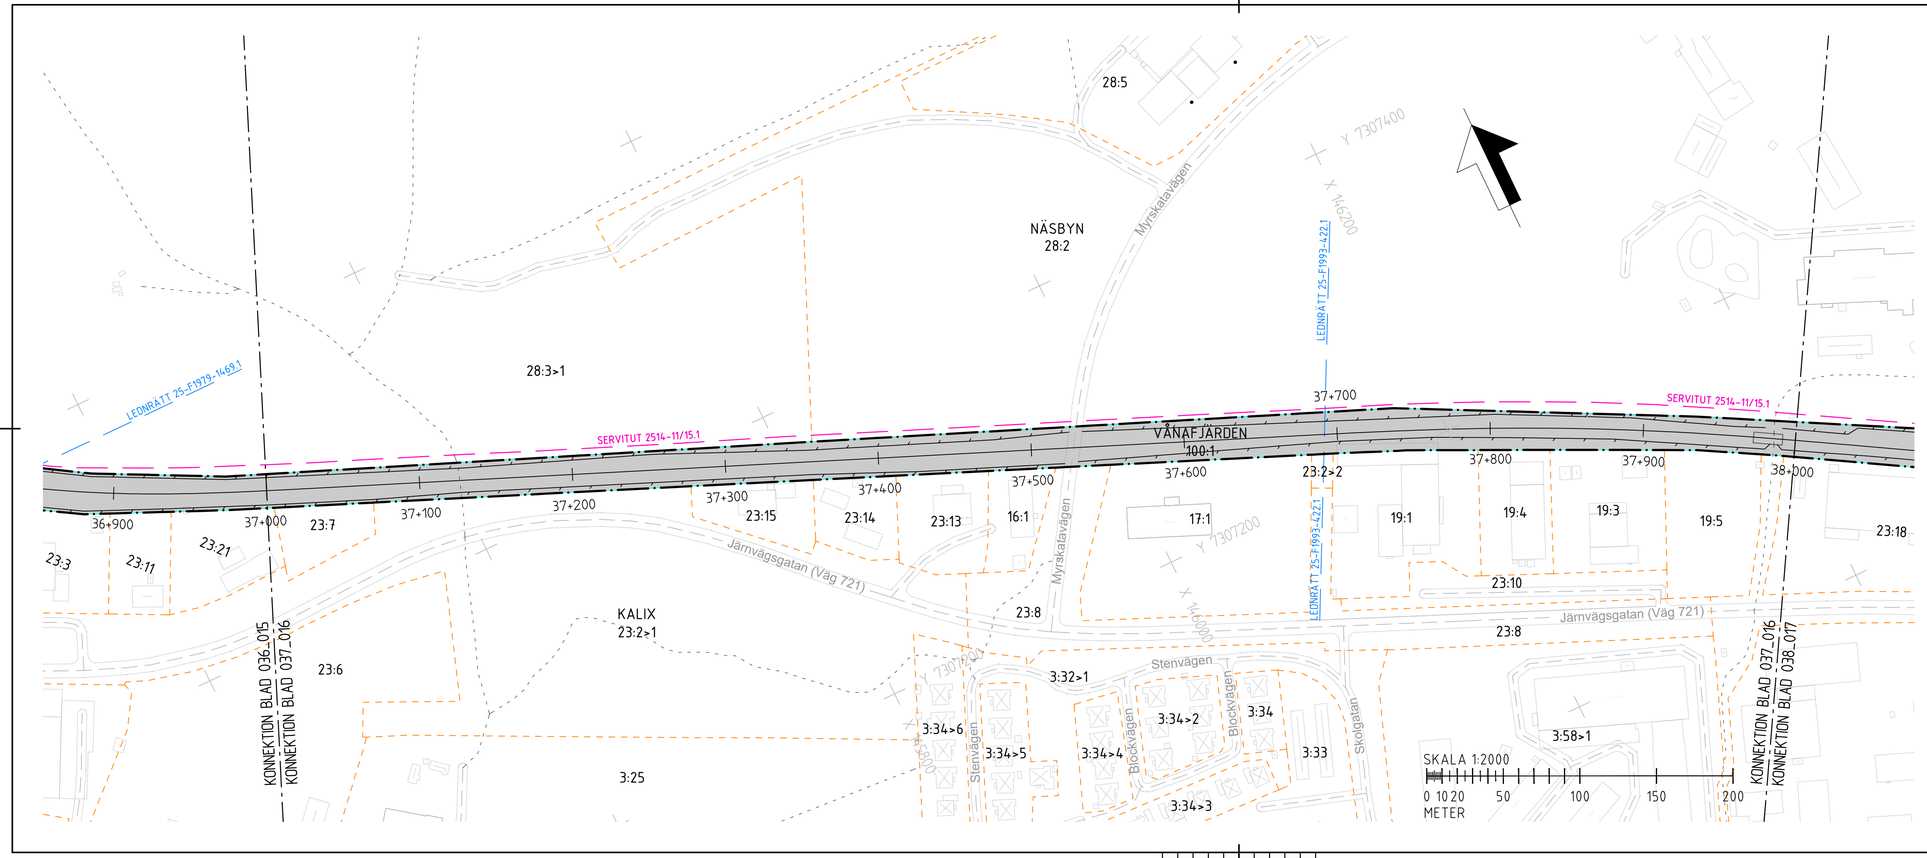

TECKENFÖRKLARING

NYA ANLÄGGNINGAR

VILTSTÄNGSEL/PANELSTÄNGSEL

GRINDAR I STÄNGSEL

GRÄNSER OCH MARKANSPRÅK

GRÄNS FÖR JÄRNVÄGSMARK

AVGRÄNSNING MELLAN OLIKA TYPER AV MARKANSPÅRK

J — NY JÄRNVÄGSMARK MED ÄGANDERÄTT

NYTTJANDERÄTTEN GÄLLER UNDER BYGGTIDEN, DOCK LÄNGST TILL OCH MED 1 MÅNAD EFTER GODKÄND SLUTBESIKTNING

T1 — TILLFÄLLIG NYTTJANDERÄTT FÖR VÄG OCH UPPLAG

UPPLYSNINGAR

VERKSAMHETER/ÅTGÄRDER SOM UNDANTAS FRÅN FÖRBUD ENLIGT MILJÖBALKEN

FÖRBUDEN MOT ÅTGÄRDER INOM STRANDSKYDDSOMRÅDE 7:15 MB GÄLLER INTE VID BYGGANDE AV ALLMÄN JÄRNVÄG

SKYLDIGHETEN ATT GÖRA ANMÄLAN FÖR SAMRÅD ENLIGT 12:6 MB GÄLLER INTE FÖR DE VERKSAMHETER OCH ÅTGÄRDER SOM BEHÖVS FÖR ATT BYGGA JÄRNVÄGEN OCH SOM FASTSTÄLLS OCH INGÅR I JÄRNVÄGSMARK ELLER OMRÅDE FÖR TILLFÄLLIG NYTTJANDERÄTT

OMRÅDE SOM BERÖRS AV STRANDSKYDD

ÖVRIGA BETECKNINGAR

39+600 — SPÅRMITT MED LÄNGDMÄTNING

FASTIGHETS-/KVARTERSGRÄNS

TRAKTGRÄNS

SERVITUT

LEDNINGSRÄTT

GEMENSAMHETSANLÄGGNING

VATTENDRAG

1:9 — FASTIGHETSBETECKNING

BEFINTLIGT

BULLERSKYDDSSKÄRM

FASTIGHET SOM ÄGS AV TRAFIKVERKET

BYGGNAD

KOORDINATSYSTEM

SYSTEM I PLAN: SWEREF 99 23 15
SYSTEM I HÖJD: RH2000

FASTIGHETSREDOVISNING UPPDATERAD: 2026-02-13

Km 27,000
Km 27,025
Km 27,075
Km 28,025
Km 28,075
Km 28,125
Km 28,175
Km 28,225
Km 28,275
Km 28,325
Km 28,375
Km 28,425
Km 28,475
Km 28,525
Km 28,575
Km 28,625
Km 28,675
Km 28,725
Km 28,775
Km 28,825
Km 28,875
Km 28,925
Km 28,975
Km 29,025
