


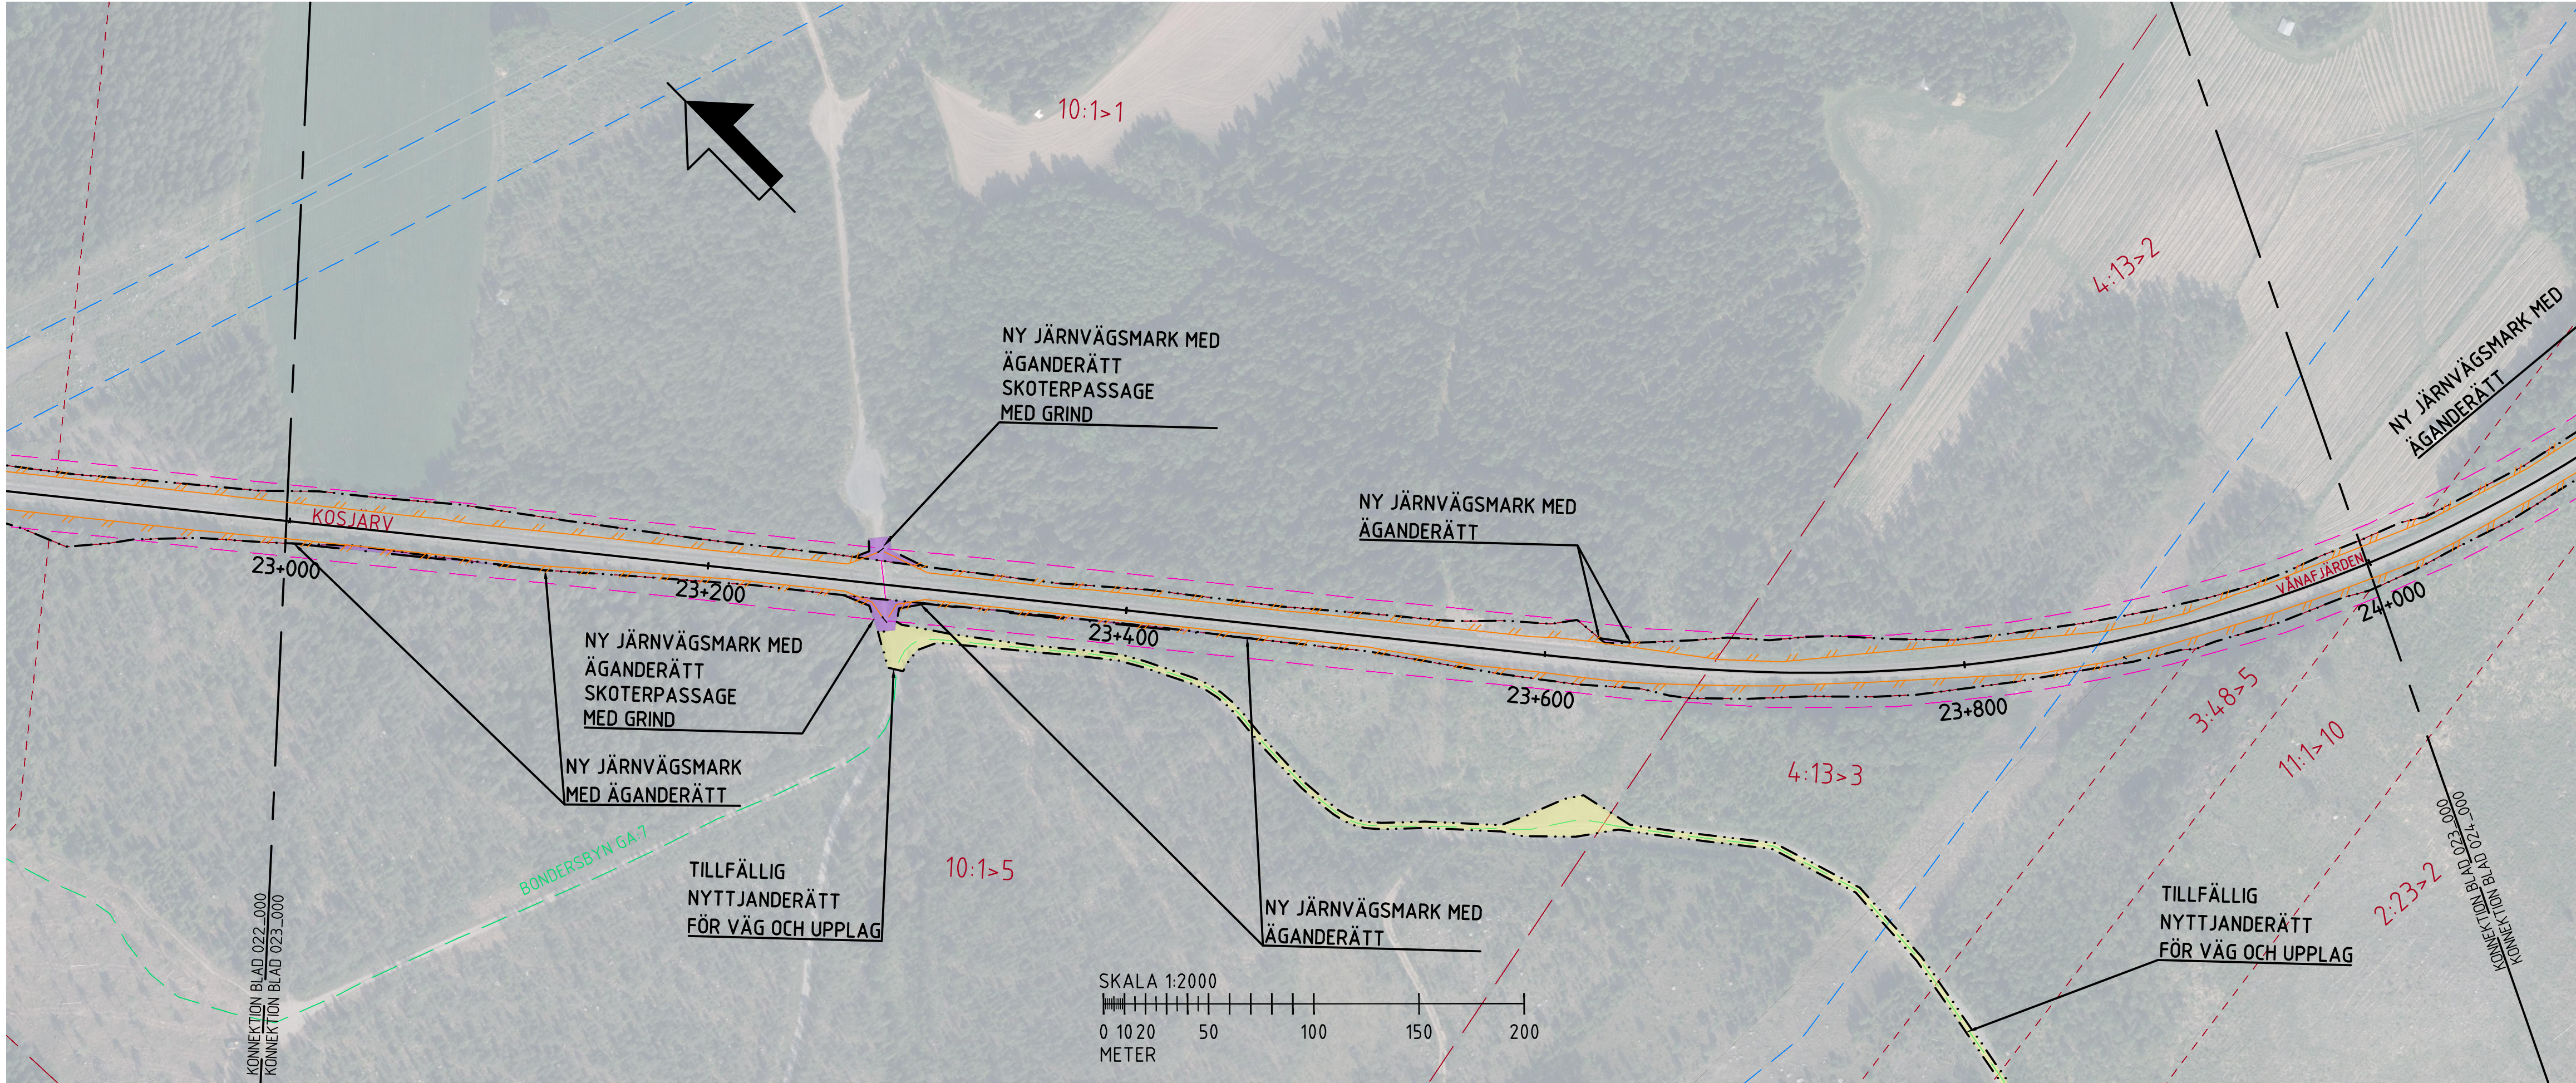

COORDINATSYSTEM
SYSTEM I PLAN: SWEREF 99 23 15
SYSTEM I HÖJD: RH2000

TECKENFÖRKLARINGAR

NYA ANLÄGGNINGAR

VILTSTÄNGSEL/PANELSTÄNGSEL

GRINDAR/SKOTERPASSAGE MED GRIND

MARKANSPRÅK

GRÄNS FÖR JÄRNVÄGSMARK

AVGRÄNSNING MELLAN OLIKA TYPER AV MARKANSPRÅK

NY JÄRNVÄGSMARK MED ÄGANDERÄTT

NY JÄRNVÄGSMARK MED SERVITUTSRÄTT OCH NYTT VÄGOMRÅDE MED INSKRÄNKT VÄGRÄTT

TILLFÄLLIG NYTTJANDERÄTT, VÄG OCH UPPLAG

ÖVRIGA BETECKNINGAR

39+600

JÄRNVÄG, SPÅRMITT MED LÄNGDMÄTNING

FASTIGHETSGRÄNS

TRAKTGRÄNS

SERVITUT

LEDNINGSRÄTT

GEMENSAMHETSANLÄGGNING

BEFINTLIG BULLERSKYDDSSKÄRM

BEFINTLIG VILTSTÄNGSEL/PANELSTÄNGSEL

VATTENDRAG

INGEN ANTIKVARISK BEDÖMNING, EJ KULTURHISTORISK LÄMNING

ÖVRIG KULTURHISTORISK LÄMNING, MÖJLIG FORNLÄMNING

TYP AV PLAN						
JÄRNVÄGSPLAN						
LEVERANTÖR		AVDELNING		LEVERANS/ÄNDRINGS-PM		TEKNIKOMRÅDE
 AFRY		AFRY				Banunderbyggnad
		UPPDRAGSNUMMER		KONSTRUKTIONSNUMMER		GRANSKNINGSSTATUS / SYFTE
		184520				Godkänd
 TRAFIKVERKET		Haparandabanan Viltstängsel				HANDLINGSTYP
SKAPAD AV						Samrådsunderlag
AFRY/ H.Bengtsson						ANLÄGGENHETSTYP
GRANSKAD AV		Illustrationsplan				Mark
AFRY/ J.Pettersson						KILOMETER-METER
GODKÄND AV		DATUM		FORMAT		RITINGSNUMMER PROJEKT
M.Nilsson		2025-12-12		A3FF		184520-11-101-023_001
		SKALA		RITINGSNUMMER FÖRVALTNING		BLAD
		1:2000				001
						NÄSTA BLAD

						ÄNDR.
