


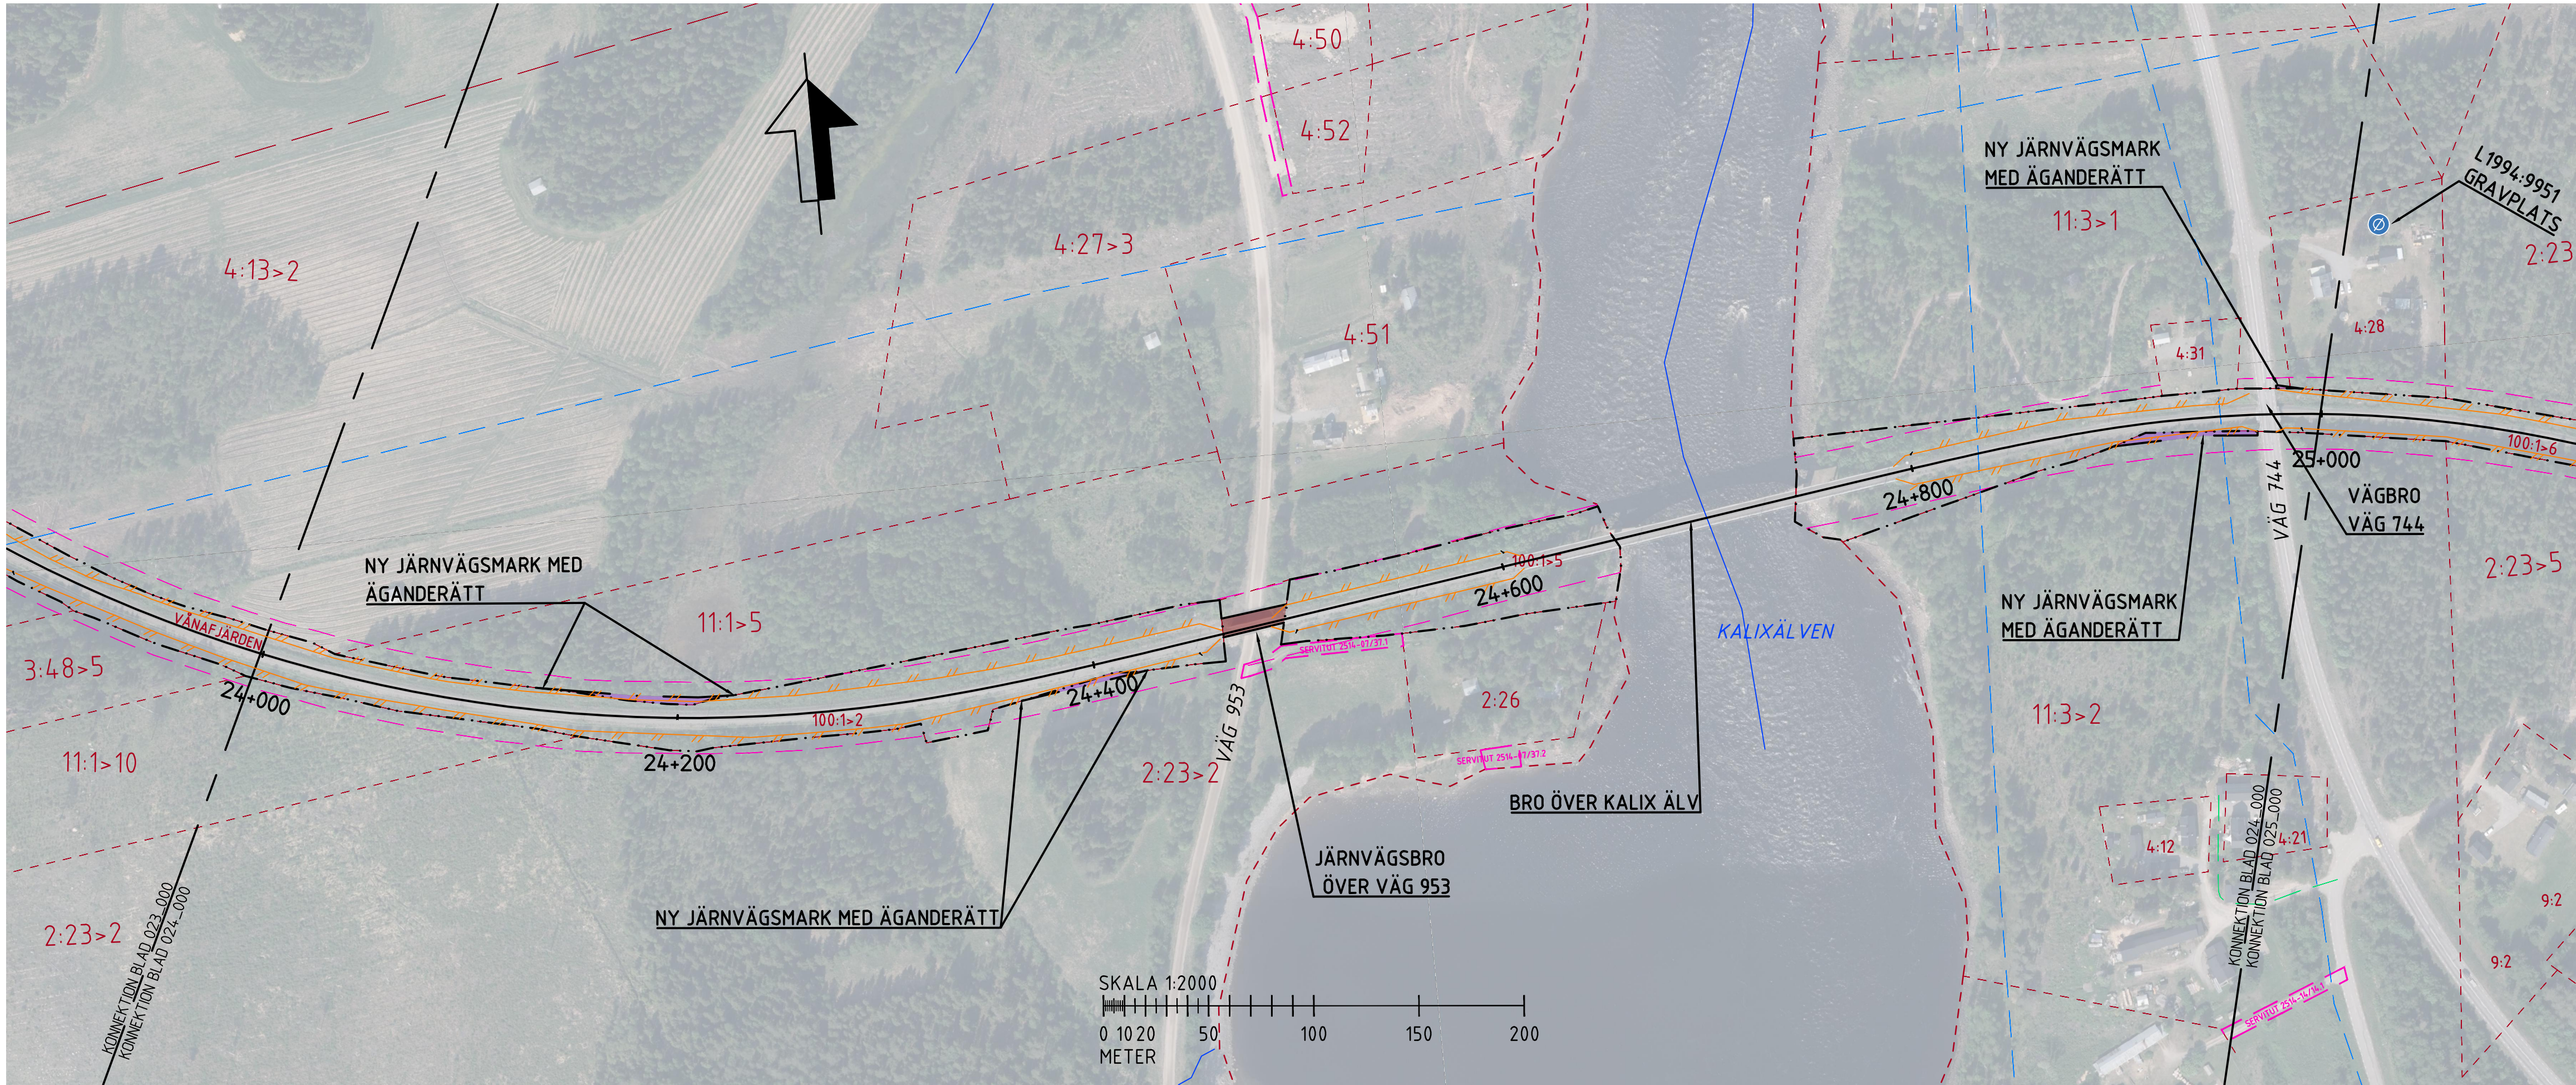

COORDINATSYSTEM
SYSTEM I PLAN: SWEREF 99 23 15
SYSTEM I HÖJD: RH2000

TECKENFÖRKLARINGAR

NYA ANLÄGGNINGAR

VILTSTÄNGSEL/PANELSTÄNGSEL

GRINDAR/SKOTERPASSAGE MED GRIND

MARKANSPRÅK

GRÄNS FÖR JÄRNVÄGSMARK

AVGRÄNSNING MELLAN OLIKA TYPER AV MARKANSPRÅK

NY JÄRNVÄGSMARK MED ÄGANDERÄTT

NY JÄRNVÄGSMARK MED SERVITUTSRÄTT OCH NYTT VÄGOMRÅDE MED INSKRÄNKT VÄGRÄTT

TILLFÄLLIG NYTTJANDERÄTT, VÄG OCH UPPLAG

ÖVRIGA BETECKNINGAR

JÄRNVÄG, SPÅRMITT MED LÄNGDMÄTNING

FASTIGHETSGRÄNS

TRAKTGRÄNS

SERVITUT

LEDNINGSRÄTT

GEMENSAMHETSANLÄGGNING

BEFINTLIG BULLERSKYDDSSKÄRM

BEFINTLIG VILTSTÄNGSEL/PANELSTÄNGSEL

VATTENDRAG

INGEN ANTIKVARISK BEDÖMNING, EJ KULTURHISTORISK LÄMNING

ÖVRIG KULTURHISTORISK LÄMNING, MÖJLIG FORNLÄMNING

TYP AV PLAN					
JÄRNVÄGSPLAN					
LEVERANTÖR	AVDELNING		LEVERANS/ÄNDRINGS-PM		TEKNIKOMRÅDE
 AFRY	AFRY				Banunderbyggnad
	UPPGÄSSNUMMER		KONSTRUKTIONSMUMMER		GRANSKINGSSTATUS / SYFTE
	184520				Godkänt
 TRAFIKVERKET	Haparandabanan				HÄNDELSTYP
	Viltstängsel				Samrådsunderlag
SKAPAD AV	Illustrationsplan				ANLÄGGINGSTYP
AFRY / H.Bengtsson					Mark
GRANSKAD AV					KILOMETER-METER
AFRY / J.Petersson		024+000 - 025+000			RTTIDENOMMER PROJEKT
					184520-11-101-024_001
GODKÄND AV	DATUM	SKALA	FORMAT	RTTIDENOMMER FÖRVALTNING	BLAD
M.Nilsson	2025-12-12	1:2000	A3FF		001
					NÄSTA BLAD
