


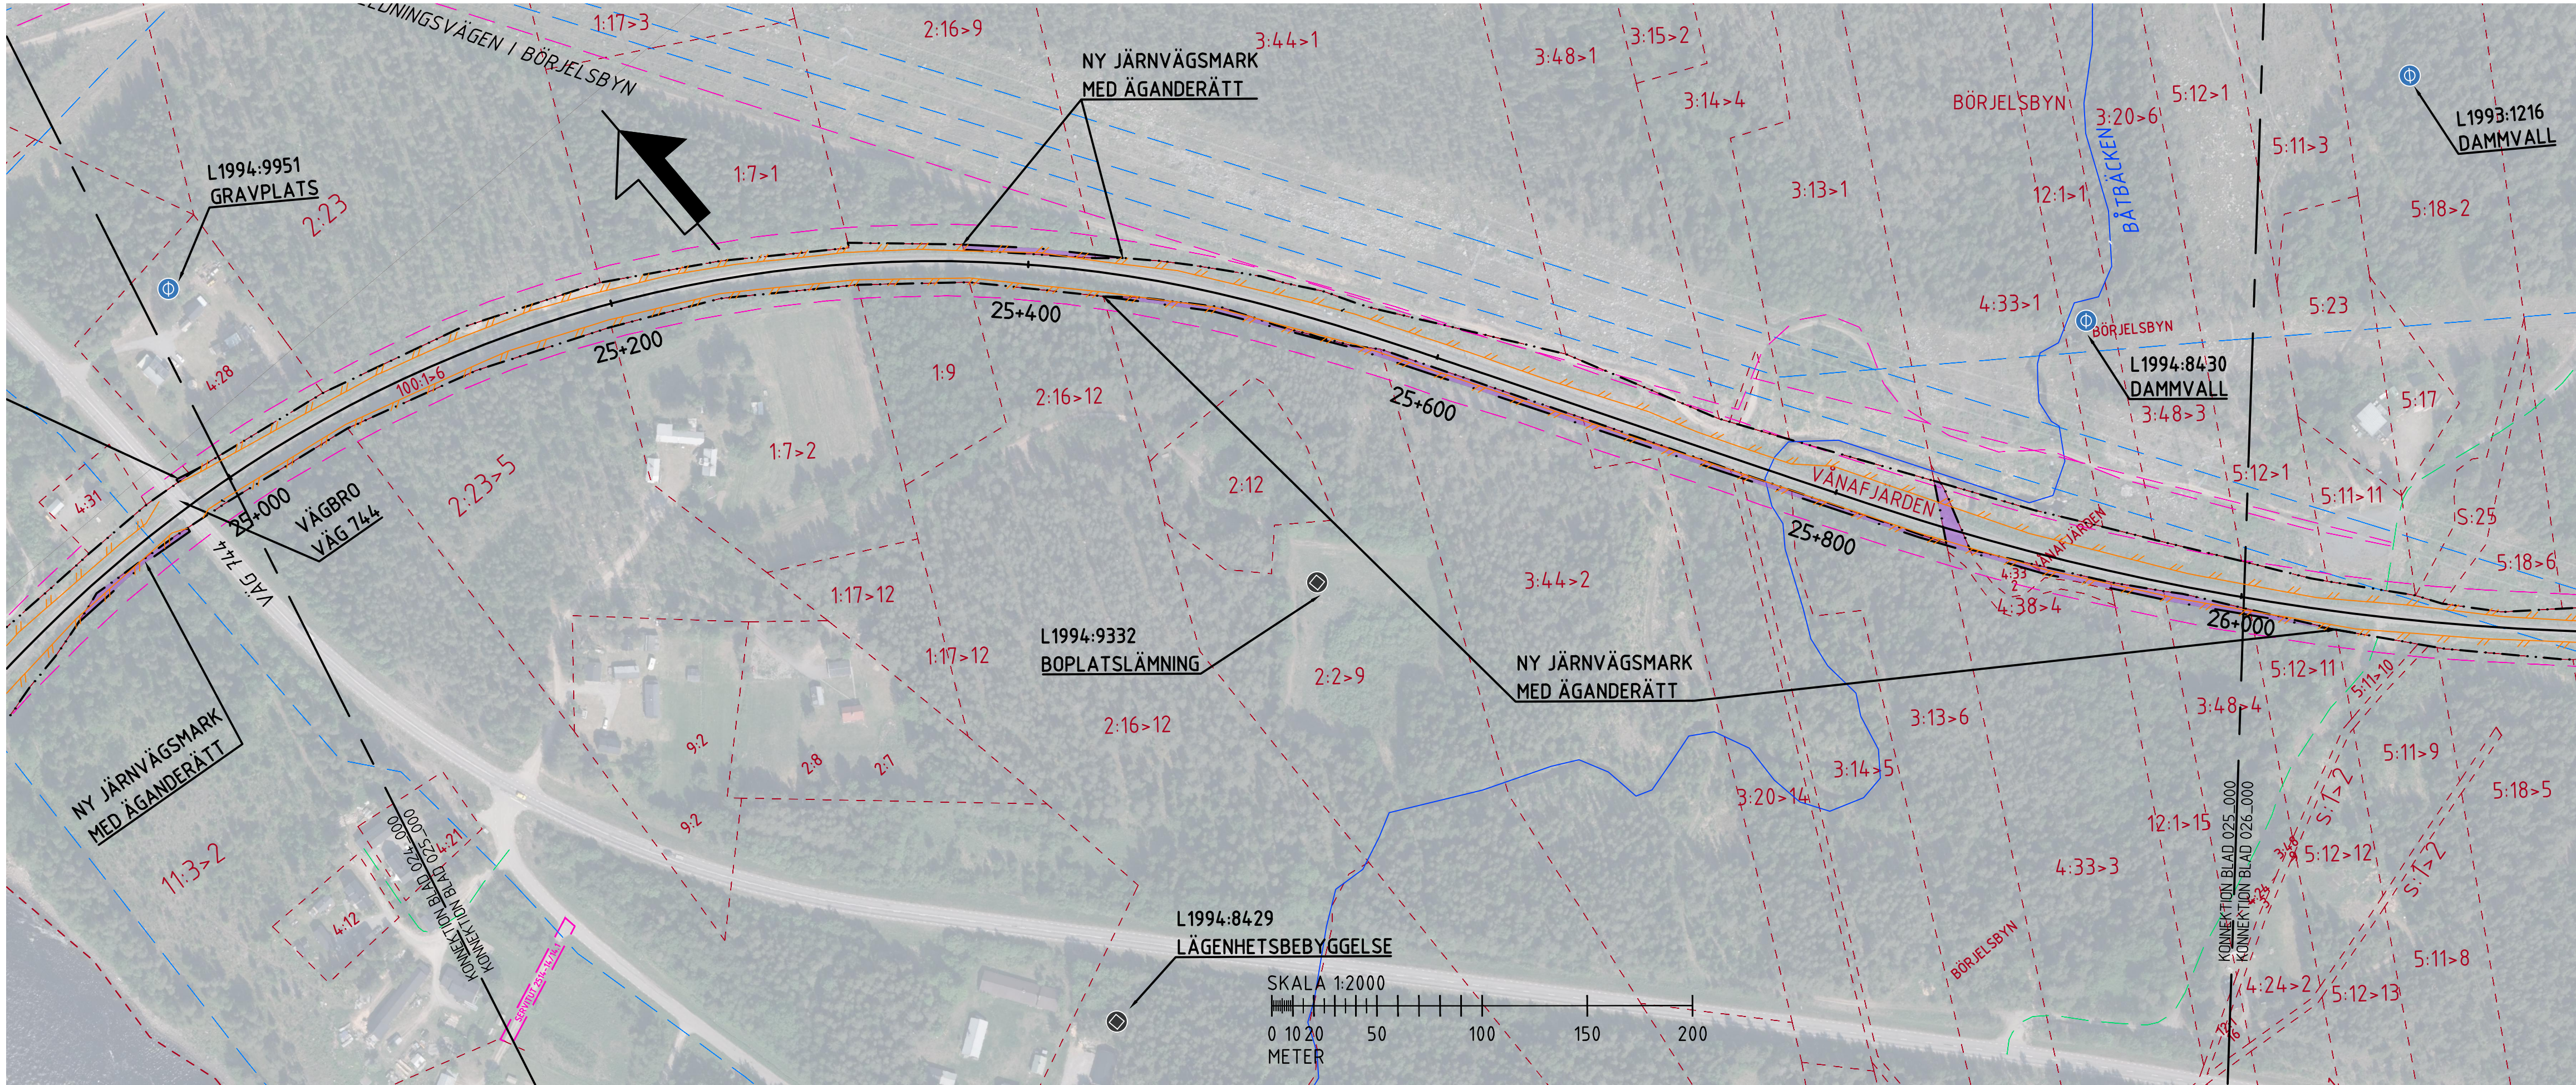

COORDINATSYSTEM
SYSTEM I PLAN: SWEREF 99 23 15
SYSTEM I HÖJD: RH2000

TECKENFÖRKLARINGAR

NYA ANLÄGGNINGAR

VILTSTÄNGSEL/PANELSTÄNGSEL

GRINDAR/SKOTERPASSAGE MED GRIND

MARKANSPRÅK

GRÄNS FÖR JÄRNVÄGSMARK

AVGRÄNSNING MELLAN OLIKA TYPER AV MARKANSPRÅK

NY JÄRNVÄGSMARK MED ÄGANDERÄTT

NY JÄRNVÄGSMARK MED SERVITUTSRÄTT OCH NYTT VÄGOMRÅDE MED INSKRÄNKT VÄGRÄTT

TILLFÄLLIG NYTTJANDERÄTT, VÄG OCH UPPLAG

ÖVRIGA BETECKNINGAR

39+600

JÄRNVÄG, SPÅRMITT MED LÄNGDMÄTNING

FASTIGHETSGRÄNS

TRAKTGRÄNS

TYP AV PLAN						
JÄRNVÄGSPLAN						
LEVERANTÖR		AVDELNING		LEVERANS/ÄNDRINGS-PM		TEKNIKOMRÅDE
 AFRY		AFRY				Banunderbyggnad
		UPPDRAGSNUMMER		KONSTRUKTIONSNUMMER		GRANSKNINGSSTATUS / SYFTE
		184520				Godkänd
 TRAFIKVERKET		Haparandabanan Viltstängsel				HANDLINGSTYP
SKAPAD AV						Samrådsunderlag
AFRY/ H.Bengtsson						ANLÄGGNINGSTYP
GRANSKAD AV		Illustrationsplan				Mark
AFRY/ J.Pettersson						KILOMETER-METER
BOKFÖRD AV		DATUM		SKALA		RITINGSNUMMER PROJEKT
M.Nilsson		2025-12-12		1:2000		184520-11-101-025_001
		FORMAT		RITINGSNUMMER FÖRVALTNING		BLAD
		A3FF				001
						NÄSTA BLAD

						ÄNDR.
