


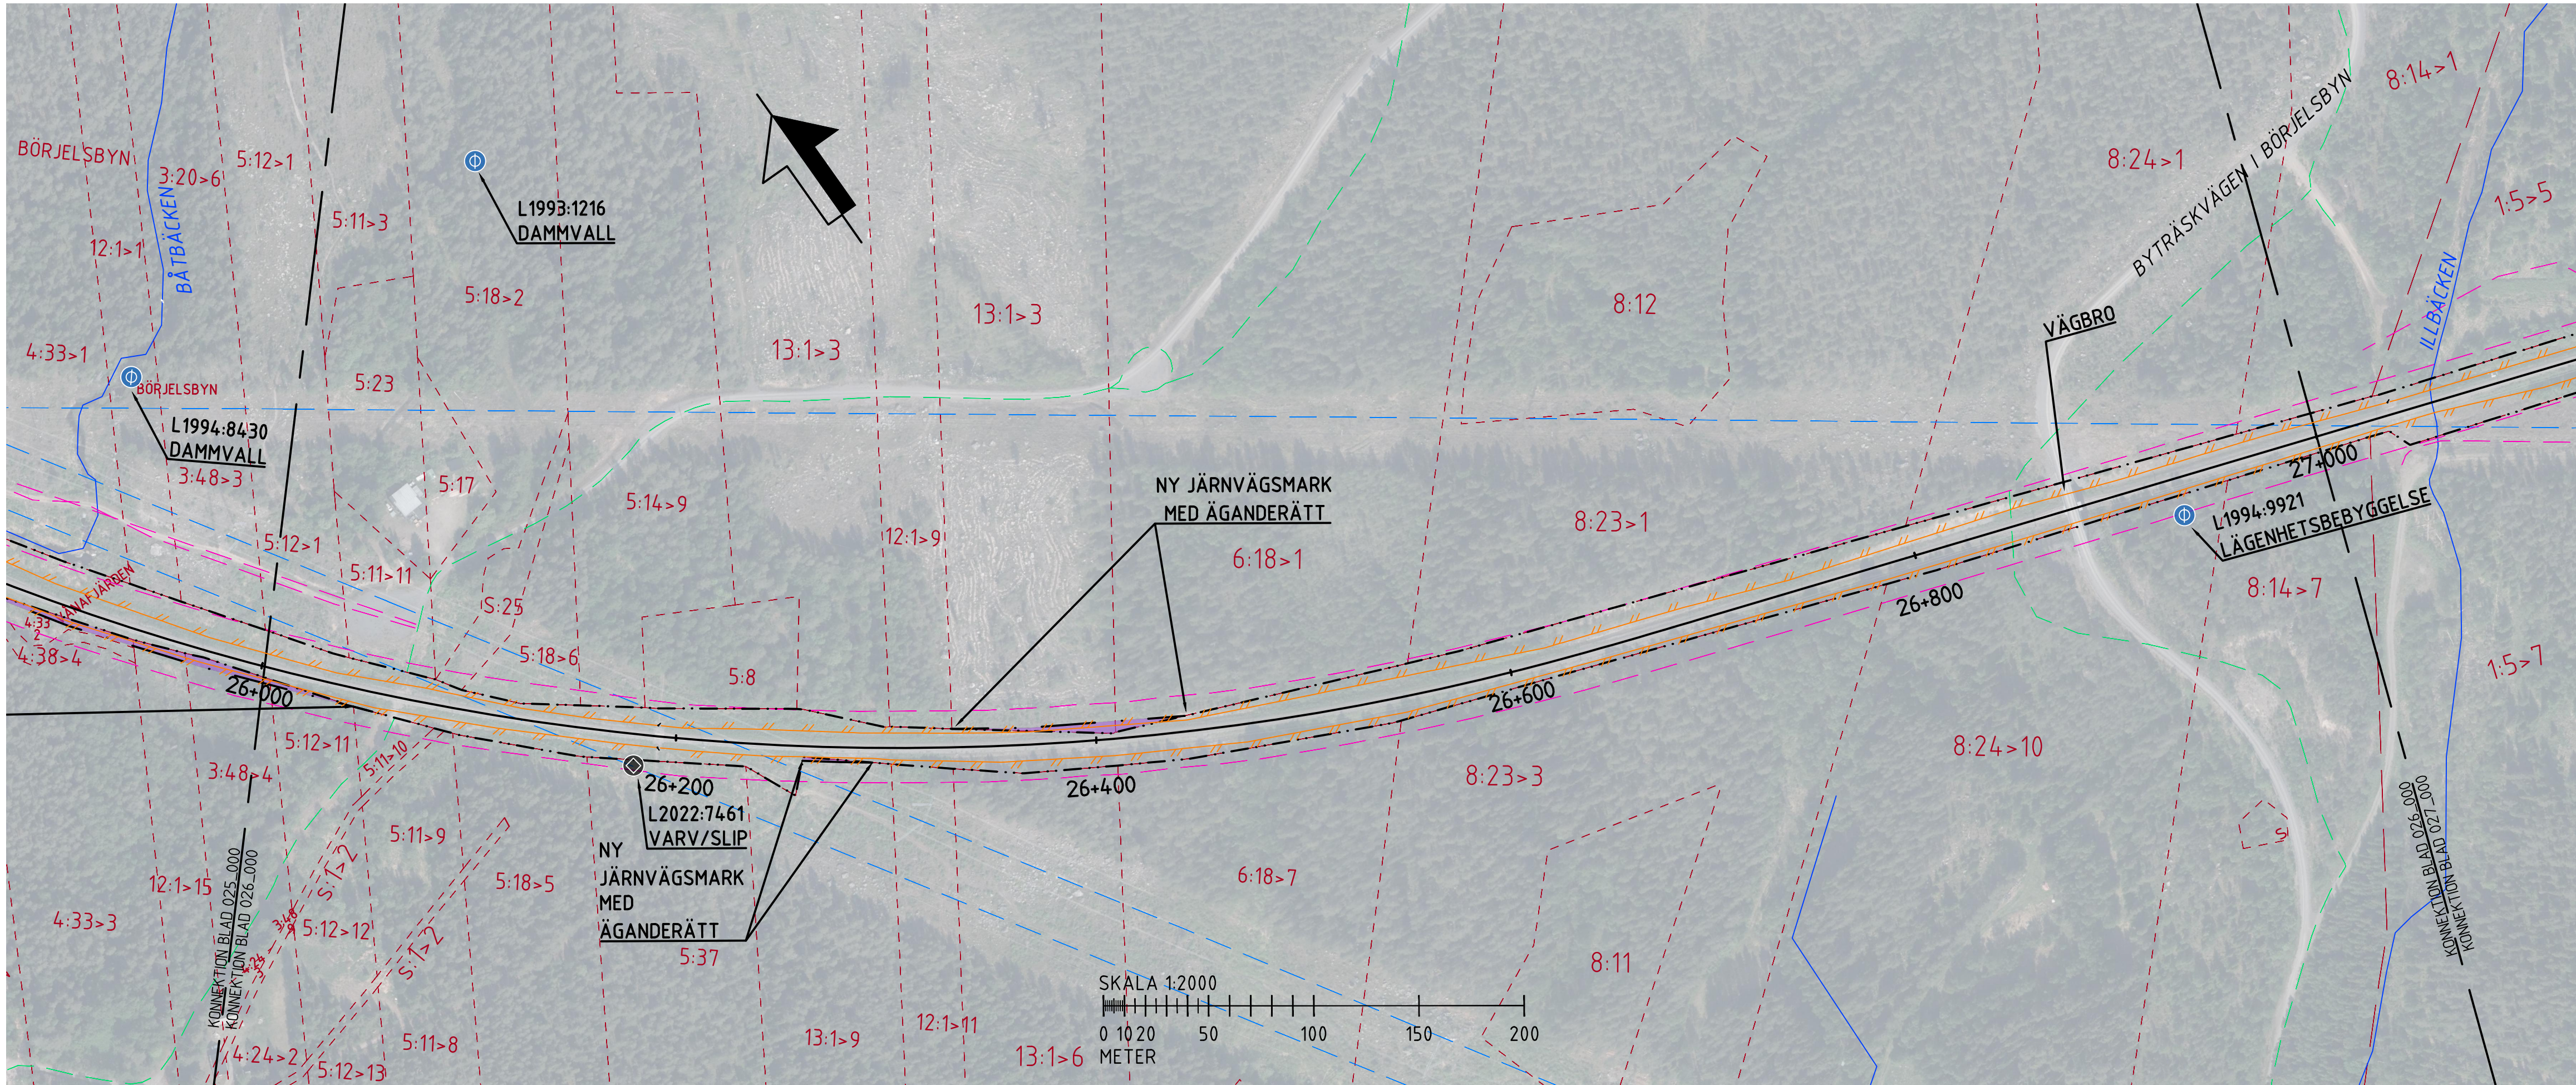

COORDINATSYSTEM
SYSTEM I PLAN: SWEREF 99 23 15
SYSTEM I HÖJD: RH2000

TECKENFÖRKLARINGAR

NYA ANLÄGGNINGAR

VILTSTÄNGSEL/PANELSTÄNGSEL

GRINDAR/SKOTERPASSAGE MED GRIND

MARKANSPRÅK

GRÄNS FÖR JÄRNVÄGSMARK

AVGRÄNSNING MELLAN OLIKA TYPER AV MARKANSPRÅK

NY JÄRNVÄGSMARK MED ÄGANDERÄTT

NY JÄRNVÄGSMARK MED SERVITUTSRÄTT OCH NYTT VÄGOMRÅDE MED INSKRÄNKT VÄGRÄTT

TILLFÄLLIG NYTTJANDERÄTT, VÄG OCH UPPLAG

ÖVRIGA BETECKNINGAR

JÄRNVÄG, SPÅRMITT MED LÄNGDMÄTNING

FASTIGHETSGRÄNS

TRAKTGRÄNS

SERVITUT

LEDNINGSRÄTT

GEMENSAMHETSANLÄGGNING

BEFINTLIG BULLERSKYDDSSKÄRM

BEFINTLIG VILTSTÄNGSEL/PANELSTÄNGSEL

VATTENDRAG

INGEN ANTIKVARISK BEDÖMNING, EJ KULTURHISTORISK LÄMNING

ÖVRIG KULTURHISTORISK LÄMNING, MÖJLIG FORNLÄMNING

TYP AV PLAN							
JÄRNVÄGSPLAN							
LEVERANTÖR		AVDELNING		LEVERANS/ÄNDRINGS-PM		TEKNIKOMRÅDE	
 AFRY		AFRY				Banunderbyggnad	
		UPPDRAGSNUMMER		KONSTRUKTIONSNUMMER		GRANSKNINGSSTATUS / STYFTE	
		184520				Godkänd	
 TRAFIKVERKET		Haparandabanan Viltstängsel				HANDLINGSTYP	
SKAPAD AV						Samrådsunderlag	
AFRY/ H.Bengtsson						ANLÄGGNINGSTYP	
GRANSKAD AV		Illustrationsplan				Mark	
AFRY/ J.Pettersson						KILOMETER-METER	BAND
						026-000 - 027-000	132
GODKÄND AV		DATUM		RITINGSNUMMER PROJEKT		RITINGSNUMMER PROJEKT	
M.Nilsson		2025-12-12		1:2000		184520-11-101-026-001	
		FORMAT		RITINGSNUMMER FÖRVALTNING		BLAD	
		A3FF				001	
						NÄSTA BLAD	

						ÄNDR.	